

ОПИСАНИЕ МЕСТОПОЛОЖЕНИЯ ГРАНИЦ

Публичный сервитут для использования земель и земельных участков в целях эксплуатации магистрального нефтепродуктопровода федерального значения Магистральный трубопровод «Тихорецк-Новороссийск 11» Ду800 (7,938-237,28 км): для перекачки нефтепродуктов: общая протяженность 229,342 км., начальный пункт (НПС, км, ПК) Тихорецкая (0 км), конечный пункт (НПС, км, ПК) н/б "Грушовая" (237,280 км)

(наименование объекта, местоположение границ которого описано (далее - объект))

| Сведения об объекте | | | | | |
|--------------------------------------------------------|---------------------------------------------------------------------------------|------------|---|-----------------------------------------------------------------------------|-------------------------------------------------------|
| № п/п | Характеристики объекта | | Описание характеристик | | |
| 1 | 2 | | 3 | | |
| 1 | Местоположение объекта | | Краснодарский край, Кореновский район: Бураковское сельское поселение; Кореновское городское поселение; город Кореновск Кореновского городского поселения; Платнировское сельское поселение; Сергиевское сельское поселение; Динской район: Старомышастовское сельское поселение; Станица Старомышастовская Старомышастовского сельского поселения; Новотитаровское сельское поселение; Нововеличковское сельское поселение; станица Нововеличковская Нововеличковского сельского поселения; Красноармейский район: Марьянское сельское поселение; Северский район: Михайловское сельское поселение; Абинский район: Федоровское сельское поселение; Мингрельское сельское поселение; Холмское сельское поселение; Ахтырское городское поселение; Абинское городское поселение; город Абинск Абинского городского поселения; Крымский район: Крымское городское поселение; Пригородное сельское поселение; Нижнебаканское сельское поселение; муниципальное образование город-герой Новороссийск. | | |
| 2 | Площадь объекта ± величина погрешности определения площади ($P \pm \Delta P$) | | 8864728±1042 кв.м | | |
| 3 | Иные характеристики объекта | | — | | |
| Сведения о местоположении границ объекта | | | | | |
| 1. Система координат <u>МСК - 23, зона 1</u> | | | | | |
| 2. Сведения о характерных точках границ объекта | | | | | |
| Обозначение характерных точек границ | Координаты, м | | Метод определения координат характерной точки | Средняя квадратическая погрешность положения характерной точки (M_t), м | Описание обозначения точки на местности (при наличии) |
| | X | Y | | | |
| 1 | 2 | 3 | 4 | 5 | 6 |
| ПС1(1) | | | | | |
| 1 | 533221,54 | 1426666,81 | Аналитический метод | 0,10 | — |
| 2 | 533226,19 | 1426666,98 | Аналитический метод | 0,10 | — |
| 3 | 533235,81 | 1426668,07 | Аналитический метод | 0,10 | — |
| 4 | 533306,45 | 1426812,84 | Аналитический метод | 0,10 | — |
| 5 | 533329,84 | 1426870,42 | Аналитический метод | 0,10 | — |

| 1 | 2 | 3 | 4 | 5 | 6 |
|--------|-----------|------------|---------------------|------|---|
| 6 | 533332,62 | 1426900,42 | Аналитический метод | — | — |
| 7 | 533266,32 | 1426753,70 | Аналитический метод | 0,10 | — |
| 8 | 533226,78 | 1426680,26 | Аналитический метод | 0,10 | — |
| 9 | 533225,34 | 1426677,08 | Аналитический метод | 0,10 | — |
| 1 | 533221,54 | 1426666,81 | Аналитический метод | 0,10 | — |
| ПС1(2) | | | | | |
| 10 | 533081,27 | 1425661,59 | Аналитический метод | 0,10 | — |
| 11 | 533031,20 | 1425664,05 | Аналитический метод | 0,10 | — |
| 12 | 533031,02 | 1425661,74 | Аналитический метод | 0,10 | — |
| 13 | 532908,05 | 1425037,91 | Аналитический метод | 0,10 | — |
| 14 | 532908,04 | 1425037,82 | Аналитический метод | 0,10 | — |
| 15 | 532735,89 | 1424148,43 | Аналитический метод | 0,10 | — |
| 16 | 532735,81 | 1424148,02 | Аналитический метод | 0,10 | — |
| 17 | 532645,57 | 1423636,30 | Аналитический метод | 0,10 | — |
| 18 | 532571,11 | 1423285,95 | Аналитический метод | 0,10 | — |
| 19 | 532570,99 | 1423285,39 | Аналитический метод | 0,10 | — |
| 20 | 532474,59 | 1422775,30 | Аналитический метод | 0,10 | — |
| 21 | 532455,37 | 1422685,65 | Аналитический метод | 0,10 | — |
| 22 | 532455,29 | 1422685,30 | Аналитический метод | 0,10 | — |
| 23 | 532355,65 | 1422185,26 | Аналитический метод | 0,10 | — |
| 24 | 532355,62 | 1422185,08 | Аналитический метод | 0,10 | — |
| 25 | 532111,24 | 1420910,54 | Аналитический метод | 0,10 | — |
| 26 | 532111,21 | 1420910,40 | Аналитический метод | 0,10 | — |
| 27 | 531915,90 | 1419859,31 | Аналитический метод | 0,10 | — |
| 28 | 531759,24 | 1419045,70 | Аналитический метод | 0,10 | — |
| 29 | 531644,85 | 1418460,95 | Аналитический метод | 0,10 | — |
| 30 | 531644,79 | 1418460,61 | Аналитический метод | 0,10 | — |
| 31 | 531579,49 | 1418100,30 | Аналитический метод | 0,10 | — |
| 32 | 531423,15 | 1417361,80 | Аналитический метод | 0,10 | — |
| 33 | 531423,11 | 1417361,58 | Аналитический метод | 0,10 | — |
| 34 | 531288,03 | 1416693,92 | Аналитический метод | 0,10 | — |
| 35 | 531288,01 | 1416693,81 | Аналитический метод | 0,10 | — |
| 36 | 531161,50 | 1416054,44 | Аналитический метод | 0,10 | — |
| 37 | 531161,43 | 1416054,12 | Аналитический метод | 0,10 | — |
| 38 | 531082,08 | 1415623,91 | Аналитический метод | 0,10 | — |
| 39 | 531081,90 | 1415622,79 | Аналитический метод | 0,10 | — |
| 40 | 531027,18 | 1415225,30 | Аналитический метод | 0,10 | — |
| 41 | 531018,63 | 1415201,48 | Аналитический метод | 0,10 | — |
| 42 | 530994,31 | 1415158,40 | Аналитический метод | 0,10 | — |
| 43 | 530991,50 | 1415150,69 | Аналитический метод | 0,10 | — |
| 44 | 530982,02 | 1415099,83 | Аналитический метод | 0,10 | — |
| 45 | 530981,60 | 1415095,44 | Аналитический метод | 0,10 | — |
| 46 | 530976,94 | 1414495,90 | Аналитический метод | 0,10 | — |
| 47 | 530967,17 | 1413981,07 | Аналитический метод | 0,10 | — |
| 48 | 530967,18 | 1413980,03 | Аналитический метод | 0,10 | — |
| 49 | 530976,95 | 1413553,52 | Аналитический метод | 0,10 | — |
| 50 | 530976,96 | 1413553,17 | Аналитический метод | 0,10 | — |
| 51 | 530982,75 | 1413395,75 | Аналитический метод | 0,10 | — |
| 52 | 530982,96 | 1413329,58 | Аналитический метод | 0,10 | — |
| 53 | 530924,00 | 1413278,76 | Аналитический метод | 0,10 | — |
| 54 | 530887,71 | 1413258,11 | Аналитический метод | 0,10 | — |

| 1 | 2 | 3 | 4 | 5 | 6 |
|-----|-----------|------------|---------------------|------|---|
| 55 | 530884,77 | 1413256,16 | Аналитический метод | 0,10 | — |
| 56 | 530759,02 | 1413158,89 | Аналитический метод | 0,10 | — |
| 57 | 530635,86 | 1413216,95 | Аналитический метод | 0,10 | — |
| 58 | 530620,53 | 1413218,90 | Аналитический метод | 0,10 | — |
| 59 | 530614,42 | 1413216,90 | Аналитический метод | 0,10 | — |
| 60 | 530522,85 | 1413173,15 | Аналитический метод | 0,10 | — |
| 61 | 530373,34 | 1413102,12 | Аналитический метод | 0,10 | — |
| 62 | 530372,90 | 1413101,91 | Аналитический метод | 0,10 | — |
| 63 | 530267,69 | 1413049,36 | Аналитический метод | 0,10 | — |
| 64 | 530256,68 | 1413038,52 | Аналитический метод | 0,10 | — |
| 65 | 530254,01 | 1413029,74 | Аналитический метод | 0,10 | — |
| 66 | 530238,77 | 1412892,16 | Аналитический метод | 0,10 | — |
| 67 | 530241,90 | 1412877,03 | Аналитический метод | 0,10 | — |
| 68 | 530243,45 | 1412874,64 | Аналитический метод | 0,10 | — |
| 69 | 530342,01 | 1412740,04 | Аналитический метод | 0,10 | — |
| 70 | 530342,38 | 1412739,54 | Аналитический метод | 0,10 | — |
| 71 | 530438,91 | 1412614,35 | Аналитический метод | 0,10 | — |
| 72 | 530353,60 | 1412553,76 | Аналитический метод | 0,10 | — |
| 73 | 530353,41 | 1412553,63 | Аналитический метод | 0,10 | — |
| 74 | 530201,15 | 1412443,33 | Аналитический метод | 0,10 | — |
| 75 | 530200,79 | 1412443,06 | Аналитический метод | 0,10 | — |
| 76 | 529843,76 | 1412174,50 | Аналитический метод | 0,10 | — |
| 77 | 529732,19 | 1412095,47 | Аналитический метод | 0,10 | — |
| 78 | 529728,18 | 1412091,93 | Аналитический метод | 0,10 | — |
| 79 | 529481,16 | 1411821,61 | Аналитический метод | 0,10 | — |
| 80 | 529480,97 | 1411821,40 | Аналитический метод | 0,10 | — |
| 81 | 529403,29 | 1411734,40 | Аналитический метод | 0,10 | — |
| 82 | 529401,62 | 1411732,31 | Аналитический метод | 0,10 | — |
| 83 | 529118,87 | 1411337,69 | Аналитический метод | 0,10 | — |
| 84 | 529118,43 | 1411337,06 | Аналитический метод | 0,10 | — |
| 85 | 528963,54 | 1411106,28 | Аналитический метод | 0,10 | — |
| 86 | 528913,07 | 1411040,97 | Аналитический метод | 0,10 | — |
| 87 | 528842,45 | 1410984,76 | Аналитический метод | 0,10 | — |
| 88 | 528776,39 | 1410960,35 | Аналитический метод | 0,10 | — |
| 89 | 528670,91 | 1410937,42 | Аналитический метод | 0,10 | — |
| 90 | 528665,65 | 1410935,64 | Аналитический метод | 0,10 | — |
| 91 | 528595,73 | 1410903,01 | Аналитический метод | 0,10 | — |
| 92 | 528595,41 | 1410902,86 | Аналитический метод | 0,10 | — |
| 93 | 528500,02 | 1410856,71 | Аналитический метод | 0,10 | — |
| 94 | 528341,24 | 1410795,52 | Аналитический метод | 0,10 | — |
| 95 | 528038,27 | 1410679,98 | Аналитический метод | 0,10 | — |
| 96 | 528037,93 | 1410679,85 | Аналитический метод | 0,10 | — |
| 97 | 527905,68 | 1410627,21 | Аналитический метод | 0,10 | — |
| 98 | 527903,40 | 1410626,16 | Аналитический метод | 0,10 | — |
| 99 | 527775,34 | 1410559,57 | Аналитический метод | 0,10 | — |
| 100 | 527441,88 | 1410399,25 | Аналитический метод | 0,10 | — |
| 101 | 527441,67 | 1410399,15 | Аналитический метод | 0,10 | — |
| 102 | 527259,94 | 1410309,74 | Аналитический метод | 0,10 | — |
| 103 | 527258,92 | 1410309,21 | Аналитический метод | 0,10 | — |
| 104 | 526978,67 | 1410154,80 | Аналитический метод | 0,10 | — |
| 105 | 526761,94 | 1410041,95 | Аналитический метод | 0,10 | — |

| 1 | 2 | 3 | 4 | 5 | 6 |
|-----|-----------|------------|---------------------|------|---|
| 106 | 526760,33 | 1410041,04 | Аналитический метод | 0,10 | — |
| 107 | 526436,86 | 1409840,79 | Аналитический метод | 0,10 | — |
| 108 | 526060,75 | 1409612,30 | Аналитический метод | 0,10 | — |
| 109 | 525988,86 | 1409568,65 | Аналитический метод | 0,10 | — |
| 110 | 525987,75 | 1409567,94 | Аналитический метод | 0,10 | — |
| 111 | 525871,10 | 1409488,46 | Аналитический метод | 0,10 | — |
| 112 | 525584,98 | 1409301,14 | Аналитический метод | 0,10 | — |
| 113 | 525584,85 | 1409301,06 | Аналитический метод | 0,10 | — |
| 114 | 525230,11 | 1409065,85 | Аналитический метод | 0,10 | — |
| 115 | 524872,49 | 1408841,24 | Аналитический метод | 0,10 | — |
| 116 | 524872,26 | 1408841,09 | Аналитический метод | 0,10 | — |
| 117 | 524539,45 | 1408626,94 | Аналитический метод | 0,10 | — |
| 118 | 524539,03 | 1408626,66 | Аналитический метод | 0,10 | — |
| 119 | 524158,04 | 1408370,42 | Аналитический метод | 0,10 | — |
| 120 | 523913,37 | 1408207,63 | Аналитический метод | 0,10 | — |
| 121 | 523913,19 | 1408207,51 | Аналитический метод | 0,10 | — |
| 122 | 523827,00 | 1408149,06 | Аналитический метод | 0,10 | — |
| 123 | 523785,22 | 1408127,61 | Аналитический метод | 0,10 | — |
| 124 | 523739,76 | 1408110,12 | Аналитический метод | 0,10 | — |
| 125 | 523729,26 | 1408102,47 | Аналитический метод | 0,10 | — |
| 126 | 523591,95 | 1407931,90 | Аналитический метод | 0,10 | — |
| 127 | 523589,97 | 1407929,07 | Аналитический метод | 0,10 | — |
| 128 | 523442,76 | 1407683,35 | Аналитический метод | 0,10 | — |
| 129 | 523442,75 | 1407683,33 | Аналитический метод | 0,10 | — |
| 130 | 523320,33 | 1407478,50 | Аналитический метод | 0,10 | — |
| 131 | 523153,08 | 1407232,39 | Аналитический метод | 0,10 | — |
| 132 | 522960,85 | 1406953,33 | Аналитический метод | 0,10 | — |
| 133 | 522960,77 | 1406953,21 | Аналитический метод | 0,10 | — |
| 134 | 522806,83 | 1406726,80 | Аналитический метод | 0,10 | — |
| 135 | 522806,17 | 1406725,78 | Аналитический метод | 0,10 | — |
| 136 | 522638,61 | 1406451,69 | Аналитический метод | 0,10 | — |
| 137 | 522437,53 | 1406138,71 | Аналитический метод | 0,10 | — |
| 138 | 522232,77 | 1405823,79 | Аналитический метод | 0,10 | — |
| 139 | 522026,17 | 1405511,19 | Аналитический метод | 0,10 | — |
| 140 | 522026,10 | 1405511,09 | Аналитический метод | 0,10 | — |
| 141 | 521826,04 | 1405205,02 | Аналитический метод | 0,10 | — |
| 142 | 521825,95 | 1405204,88 | Аналитический метод | 0,10 | — |
| 143 | 521677,48 | 1404974,36 | Аналитический метод | 0,10 | — |
| 144 | 521496,07 | 1404698,36 | Аналитический метод | 0,10 | — |
| 145 | 521331,15 | 1404449,19 | Аналитический метод | 0,10 | — |
| 146 | 521197,66 | 1404269,50 | Аналитический метод | 0,10 | — |
| 147 | 521168,55 | 1404265,53 | Аналитический метод | 0,10 | — |
| 148 | 521154,64 | 1404258,81 | Аналитический метод | 0,10 | — |
| 149 | 521153,03 | 1404257,13 | Аналитический метод | 0,10 | — |
| 150 | 521056,76 | 1404146,00 | Аналитический метод | 0,10 | — |
| 151 | 520947,06 | 1404041,04 | Аналитический метод | 0,10 | — |
| 152 | 520780,93 | 1403890,99 | Аналитический метод | 0,10 | — |
| 153 | 520768,98 | 1403881,78 | Аналитический метод | 0,10 | — |
| 154 | 520752,35 | 1403883,99 | Аналитический метод | 0,10 | — |
| 155 | 520745,96 | 1403884,02 | Аналитический метод | 0,10 | — |
| 156 | 520726,79 | 1403881,63 | Аналитический метод | 0,10 | — |

| 1 | 2 | 3 | 4 | 5 | 6 |
|-----|-----------|------------|---------------------|------|---|
| 157 | 520712,80 | 1403875,07 | Аналитический метод | 0,10 | — |
| 158 | 520705,33 | 1403861,54 | Аналитический метод | 0,10 | — |
| 159 | 520704,89 | 1403857,53 | Аналитический метод | 0,10 | — |
| 160 | 520703,93 | 1403823,45 | Аналитический метод | 0,10 | — |
| 161 | 520699,07 | 1403817,44 | Аналитический метод | 0,10 | — |
| 162 | 520697,88 | 1403815,85 | Аналитический метод | 0,10 | — |
| 163 | 520669,13 | 1403773,92 | Аналитический метод | 0,10 | — |
| 164 | 520668,47 | 1403772,90 | Аналитический метод | 0,10 | — |
| 165 | 520636,69 | 1403721,35 | Аналитический метод | 0,10 | — |
| 166 | 520541,52 | 1403640,17 | Аналитический метод | 0,10 | — |
| 167 | 520358,49 | 1403491,81 | Аналитический метод | 0,10 | — |
| 168 | 520357,86 | 1403491,29 | Аналитический метод | 0,10 | — |
| 169 | 520073,78 | 1403245,20 | Аналитический метод | 0,10 | — |
| 170 | 520009,87 | 1403196,94 | Аналитический метод | 0,10 | — |
| 171 | 520001,33 | 1403185,20 | Аналитический метод | 0,10 | — |
| 172 | 519996,06 | 1403170,04 | Аналитический метод | 0,10 | — |
| 173 | 519995,09 | 1403166,40 | Аналитический метод | 0,10 | — |
| 174 | 519990,99 | 1403144,35 | Аналитический метод | 0,10 | — |
| 175 | 519982,61 | 1403134,06 | Аналитический метод | 0,10 | — |
| 176 | 519819,89 | 1402992,96 | Аналитический метод | 0,10 | — |
| 177 | 519819,84 | 1402992,92 | Аналитический метод | 0,10 | — |
| 178 | 519579,74 | 1402783,63 | Аналитический метод | 0,10 | — |
| 179 | 519579,58 | 1402783,48 | Аналитический метод | 0,10 | — |
| 180 | 519329,50 | 1402561,62 | Аналитический метод | 0,10 | — |
| 181 | 519083,28 | 1402356,43 | Аналитический метод | 0,10 | — |
| 182 | 519082,98 | 1402356,18 | Аналитический метод | 0,10 | — |
| 183 | 518854,43 | 1402159,74 | Аналитический метод | 0,10 | — |
| 184 | 518854,14 | 1402159,48 | Аналитический метод | 0,10 | — |
| 185 | 518683,57 | 1402008,14 | Аналитический метод | 0,10 | — |
| 186 | 518501,43 | 1401852,94 | Аналитический метод | 0,10 | — |
| 187 | 518495,24 | 1401845,00 | Аналитический метод | 0,10 | — |
| 188 | 518429,76 | 1401712,75 | Аналитический метод | 0,10 | — |
| 189 | 518429,59 | 1401712,41 | Аналитический метод | 0,10 | — |
| 190 | 518103,47 | 1401028,07 | Аналитический метод | 0,10 | — |
| 191 | 518103,28 | 1401027,66 | Аналитический метод | 0,10 | — |
| 192 | 517933,97 | 1400655,06 | Аналитический метод | 0,10 | — |
| 193 | 517879,05 | 1400540,04 | Аналитический метод | 0,10 | — |
| 194 | 517786,10 | 1400411,70 | Аналитический метод | 0,10 | — |
| 195 | 517668,01 | 1400251,35 | Аналитический метод | 0,10 | — |
| 196 | 517644,07 | 1400223,42 | Аналитический метод | 0,10 | — |
| 197 | 517589,91 | 1400180,83 | Аналитический метод | 0,10 | — |
| 198 | 517585,45 | 1400176,30 | Аналитический метод | 0,10 | — |
| 199 | 517559,30 | 1400141,87 | Аналитический метод | 0,10 | — |
| 200 | 517558,38 | 1400140,58 | Аналитический метод | 0,10 | — |
| 201 | 517503,69 | 1400058,22 | Аналитический метод | 0,10 | — |
| 202 | 517501,80 | 1400054,82 | Аналитический метод | 0,10 | — |
| 203 | 517398,29 | 1399829,32 | Аналитический метод | 0,10 | — |
| 204 | 517031,74 | 1399072,78 | Аналитический метод | 0,10 | — |
| 205 | 517031,62 | 1399072,54 | Аналитический метод | 0,10 | — |
| 206 | 516771,19 | 1398519,84 | Аналитический метод | 0,10 | — |
| 207 | 516437,65 | 1397821,07 | Аналитический метод | 0,10 | — |

| 1 | 2 | 3 | 4 | 5 | 6 |
|-----|-----------|------------|---------------------|------|---|
| 208 | 516056,37 | 1397022,50 | Аналитический метод | 0,10 | — |
| 209 | 516056,32 | 1397022,40 | Аналитический метод | 0,10 | — |
| 210 | 515678,30 | 1396221,43 | Аналитический метод | 0,10 | — |
| 211 | 515678,25 | 1396221,31 | Аналитический метод | 0,10 | — |
| 212 | 515410,26 | 1395645,77 | Аналитический метод | 0,10 | — |
| 213 | 515197,29 | 1395206,90 | Аналитический метод | 0,10 | — |
| 214 | 515197,05 | 1395206,40 | Аналитический метод | 0,10 | — |
| 215 | 514978,22 | 1394728,69 | Аналитический метод | 0,10 | — |
| 216 | 514978,14 | 1394728,51 | Аналитический метод | 0,10 | — |
| 217 | 514822,74 | 1394381,84 | Аналитический метод | 0,10 | — |
| 218 | 514492,29 | 1393687,31 | Аналитический метод | 0,10 | — |
| 219 | 514314,39 | 1393329,02 | Аналитический метод | 0,10 | — |
| 220 | 514314,22 | 1393328,67 | Аналитический метод | 0,10 | — |
| 221 | 514122,59 | 1392927,43 | Аналитический метод | 0,10 | — |
| 222 | 513933,95 | 1392539,38 | Аналитический метод | 0,10 | — |
| 223 | 513933,88 | 1392539,25 | Аналитический метод | 0,10 | — |
| 224 | 513734,42 | 1392122,96 | Аналитический метод | 0,10 | — |
| 225 | 513734,33 | 1392122,76 | Аналитический метод | 0,10 | — |
| 226 | 513561,94 | 1391754,65 | Аналитический метод | 0,10 | — |
| 227 | 513518,18 | 1391666,53 | Аналитический метод | 0,10 | — |
| 228 | 513483,03 | 1391619,86 | Аналитический метод | 0,10 | — |
| 229 | 513482,32 | 1391618,87 | Аналитический метод | 0,10 | — |
| 230 | 513418,83 | 1391525,43 | Аналитический метод | 0,10 | — |
| 231 | 513416,61 | 1391521,41 | Аналитический метод | 0,10 | — |
| 232 | 512877,82 | 1390291,90 | Аналитический метод | 0,10 | — |
| 233 | 512641,88 | 1389765,82 | Аналитический метод | 0,10 | — |
| 234 | 512641,76 | 1389765,56 | Аналитический метод | 0,10 | — |
| 235 | 512432,16 | 1389283,38 | Аналитический метод | 0,10 | — |
| 236 | 512318,52 | 1389031,48 | Аналитический метод | 0,10 | — |
| 237 | 512292,42 | 1388981,51 | Аналитический метод | 0,10 | — |
| 238 | 512266,73 | 1388953,05 | Аналитический метод | 0,10 | — |
| 239 | 512208,42 | 1388909,88 | Аналитический метод | 0,10 | — |
| 240 | 512003,58 | 1388789,66 | Аналитический метод | 0,10 | — |
| 241 | 511808,77 | 1388687,09 | Аналитический метод | 0,10 | — |
| 242 | 511807,17 | 1388686,17 | Аналитический метод | 0,10 | — |
| 243 | 511743,39 | 1388646,31 | Аналитический метод | 0,10 | — |
| 244 | 511741,25 | 1388644,81 | Аналитический метод | 0,10 | — |
| 245 | 511715,74 | 1388624,88 | Аналитический метод | 0,10 | — |
| 246 | 511709,67 | 1388618,01 | Аналитический метод | 0,10 | — |
| 247 | 511462,11 | 1388204,05 | Аналитический метод | 0,10 | — |
| 248 | 511164,89 | 1387724,35 | Аналитический метод | 0,10 | — |
| 249 | 510975,99 | 1387423,86 | Аналитический метод | 0,10 | — |
| 250 | 510974,21 | 1387420,46 | Аналитический метод | 0,10 | — |
| 251 | 510841,12 | 1387112,04 | Аналитический метод | 0,10 | — |
| 252 | 510627,51 | 1386630,63 | Аналитический метод | 0,10 | — |
| 253 | 510627,42 | 1386630,42 | Аналитический метод | 0,10 | — |
| 254 | 510408,98 | 1386125,77 | Аналитический метод | 0,10 | — |
| 255 | 510408,91 | 1386125,62 | Аналитический метод | 0,10 | — |
| 256 | 510235,19 | 1385716,81 | Аналитический метод | 0,10 | — |
| 257 | 509998,49 | 1385183,64 | Аналитический метод | 0,10 | — |
| 258 | 509998,47 | 1385183,59 | Аналитический метод | 0,10 | — |

| 1 | 2 | 3 | 4 | 5 | 6 |
|-----|-----------|------------|---------------------|------|---|
| 259 | 509753,27 | 1384627,87 | Аналитический метод | 0,10 | — |
| 260 | 509753,23 | 1384627,80 | Аналитический метод | 0,10 | — |
| 261 | 509621,92 | 1384327,55 | Аналитический метод | 0,10 | — |
| 262 | 509621,91 | 1384327,51 | Аналитический метод | 0,10 | — |
| 263 | 509437,09 | 1383902,80 | Аналитический метод | 0,10 | — |
| 264 | 509436,98 | 1383902,56 | Аналитический метод | 0,10 | — |
| 265 | 509281,89 | 1383535,83 | Аналитический метод | 0,10 | — |
| 266 | 509281,86 | 1383535,75 | Аналитический метод | 0,10 | — |
| 267 | 509110,09 | 1383125,54 | Аналитический метод | 0,10 | — |
| 268 | 509109,91 | 1383125,09 | Аналитический метод | 0,10 | — |
| 269 | 508974,45 | 1382783,29 | Аналитический метод | 0,10 | — |
| 270 | 508972,88 | 1382771,04 | Аналитический метод | 0,10 | — |
| 271 | 508988,56 | 1382643,19 | Аналитический метод | 0,10 | — |
| 272 | 508987,29 | 1382616,54 | Аналитический метод | 0,10 | — |
| 273 | 508771,56 | 1382133,73 | Аналитический метод | 0,10 | — |
| 274 | 508771,24 | 1382132,97 | Аналитический метод | 0,10 | — |
| 275 | 508591,86 | 1381692,90 | Аналитический метод | 0,10 | — |
| 276 | 508590,13 | 1381680,99 | Аналитический метод | 0,10 | — |
| 277 | 508602,77 | 1381553,86 | Аналитический метод | 0,10 | — |
| 278 | 508602,77 | 1381519,05 | Аналитический метод | 0,10 | — |
| 279 | 508349,05 | 1380958,59 | Аналитический метод | 0,10 | — |
| 280 | 508348,86 | 1380958,18 | Аналитический метод | 0,10 | — |
| 281 | 507830,05 | 1379755,15 | Аналитический метод | 0,10 | — |
| 282 | 507313,13 | 1378576,56 | Аналитический метод | 0,10 | — |
| 283 | 507313,06 | 1378576,42 | Аналитический метод | 0,10 | — |
| 284 | 506788,61 | 1377360,20 | Аналитический метод | 0,10 | — |
| 285 | 506294,23 | 1376224,81 | Аналитический метод | 0,10 | — |
| 286 | 506294,17 | 1376224,68 | Аналитический метод | 0,10 | — |
| 287 | 505921,97 | 1375356,21 | Аналитический метод | 0,10 | — |
| 288 | 505536,61 | 1374461,42 | Аналитический метод | 0,10 | — |
| 289 | 505536,57 | 1374461,32 | Аналитический метод | 0,10 | — |
| 290 | 505193,63 | 1373655,34 | Аналитический метод | 0,10 | — |
| 291 | 504938,03 | 1373072,71 | Аналитический метод | 0,10 | — |
| 292 | 504938,01 | 1373072,67 | Аналитический метод | 0,10 | — |
| 293 | 504693,64 | 1372512,48 | Аналитический метод | 0,10 | — |
| 294 | 504693,51 | 1372512,18 | Аналитический метод | 0,10 | — |
| 295 | 504419,12 | 1371860,05 | Аналитический метод | 0,10 | — |
| 296 | 503943,65 | 1370777,54 | Аналитический метод | 0,10 | — |
| 297 | 503707,65 | 1370253,10 | Аналитический метод | 0,10 | — |
| 298 | 503603,68 | 1370026,80 | Аналитический метод | 0,10 | — |
| 299 | 503572,34 | 1369969,07 | Аналитический метод | 0,10 | — |
| 300 | 503563,70 | 1369960,00 | Аналитический метод | 0,10 | — |
| 301 | 503478,57 | 1369878,20 | Аналитический метод | 0,10 | — |
| 302 | 503465,42 | 1369866,70 | Аналитический метод | 0,10 | — |
| 303 | 503460,81 | 1369863,75 | Аналитический метод | 0,10 | — |
| 304 | 503398,28 | 1369833,60 | Аналитический метод | 0,10 | — |
| 305 | 503265,37 | 1369776,12 | Аналитический метод | 0,10 | — |
| 306 | 503256,92 | 1369770,12 | Аналитический метод | 0,10 | — |
| 307 | 503246,31 | 1369758,63 | Аналитический метод | 0,10 | — |
| 308 | 503246,25 | 1369758,58 | Аналитический метод | 0,10 | — |
| 309 | 503243,90 | 1369759,39 | Аналитический метод | 0,10 | — |

| 1 | 2 | 3 | 4 | 5 | 6 |
|-----|-----------|------------|---------------------|------|---|
| 310 | 503241,83 | 1369760,20 | Аналитический метод | 0,10 | — |
| 311 | 503231,08 | 1369766,54 | Аналитический метод | 0,10 | — |
| 312 | 503195,54 | 1369792,51 | Аналитический метод | 0,10 | — |
| 313 | 503195,18 | 1369792,76 | Аналитический метод | 0,10 | — |
| 314 | 503178,30 | 1369804,64 | Аналитический метод | 0,10 | — |
| 315 | 503177,01 | 1369805,49 | Аналитический метод | 0,10 | — |
| 316 | 503160,08 | 1369815,91 | Аналитический метод | 0,10 | — |
| 317 | 503146,98 | 1369819,62 | Аналитический метод | 0,10 | — |
| 318 | 503136,37 | 1369819,62 | Аналитический метод | 0,10 | — |
| 319 | 503121,68 | 1369814,85 | Аналитический метод | 0,10 | — |
| 320 | 503117,85 | 1369811,42 | Аналитический метод | 0,10 | — |
| 321 | 502892,56 | 1369563,04 | Аналитический метод | 0,10 | — |
| 322 | 502743,20 | 1369410,52 | Аналитический метод | 0,10 | — |
| 323 | 502736,49 | 1369397,62 | Аналитический метод | 0,10 | — |
| 324 | 502734,52 | 1369387,08 | Аналитический метод | 0,10 | — |
| 325 | 502734,44 | 1369378,30 | Аналитический метод | 0,10 | — |
| 326 | 502743,41 | 1369325,63 | Аналитический метод | 0,10 | — |
| 327 | 502673,43 | 1369274,74 | Аналитический метод | 0,10 | — |
| 328 | 502671,57 | 1369273,25 | Аналитический метод | 0,10 | — |
| 329 | 502505,34 | 1369126,33 | Аналитический метод | 0,10 | — |
| 330 | 502502,50 | 1369123,36 | Аналитический метод | 0,10 | — |
| 331 | 502434,15 | 1369039,22 | Аналитический метод | 0,10 | — |
| 332 | 502433,64 | 1369038,58 | Аналитический метод | 0,10 | — |
| 333 | 502423,30 | 1369024,97 | Аналитический метод | 0,10 | — |
| 334 | 502419,60 | 1369018,07 | Аналитический метод | 0,10 | — |
| 335 | 502415,24 | 1369005,55 | Аналитический метод | 0,10 | — |
| 336 | 502414,59 | 1369003,38 | Аналитический метод | 0,10 | — |
| 337 | 502411,87 | 1368992,48 | Аналитический метод | 0,10 | — |
| 338 | 502411,15 | 1368985,48 | Аналитический метод | 0,10 | — |
| 339 | 502411,69 | 1368971,33 | Аналитический метод | 0,10 | — |
| 340 | 502412,01 | 1368968,17 | Аналитический метод | 0,10 | — |
| 341 | 502412,92 | 1368962,71 | Аналитический метод | 0,10 | — |
| 342 | 502413,39 | 1368956,72 | Аналитический метод | 0,10 | — |
| 343 | 502414,27 | 1368951,80 | Аналитический метод | 0,10 | — |
| 344 | 502417,53 | 1368940,37 | Аналитический метод | 0,10 | — |
| 345 | 502419,02 | 1368936,45 | Аналитический метод | 0,10 | — |
| 346 | 502503,76 | 1368759,18 | Аналитический метод | 0,10 | — |
| 347 | 502513,29 | 1368734,56 | Аналитический метод | 0,10 | — |
| 348 | 502515,01 | 1368727,11 | Аналитический метод | 0,10 | — |
| 349 | 502515,73 | 1368711,39 | Аналитический метод | 0,10 | — |
| 350 | 502515,09 | 1368700,53 | Аналитический метод | 0,10 | — |
| 351 | 502511,61 | 1368688,37 | Аналитический метод | 0,10 | — |
| 352 | 502220,38 | 1368239,39 | Аналитический метод | 0,10 | — |
| 353 | 501925,34 | 1367812,39 | Аналитический метод | 0,10 | — |
| 354 | 501737,48 | 1367546,57 | Аналитический метод | 0,10 | — |
| 355 | 501737,01 | 1367545,88 | Аналитический метод | 0,10 | — |
| 356 | 501728,40 | 1367532,79 | Аналитический метод | 0,10 | — |
| 357 | 501715,33 | 1367528,87 | Аналитический метод | 0,10 | — |
| 358 | 501711,61 | 1367527,42 | Аналитический метод | 0,10 | — |
| 359 | 501693,64 | 1367518,71 | Аналитический метод | 0,10 | — |
| 360 | 501684,02 | 1367510,49 | Аналитический метод | 0,10 | — |

| 1 | 2 | 3 | 4 | 5 | 6 |
|-----|-----------|------------|---------------------|------|---|
| 361 | 501666,59 | 1367485,44 | Аналитический метод | 0,10 | — |
| 362 | 501665,02 | 1367482,87 | Аналитический метод | 0,10 | — |
| 363 | 501632,05 | 1367420,64 | Аналитический метод | 0,10 | — |
| 364 | 501265,80 | 1366909,69 | Аналитический метод | 0,10 | — |
| 365 | 501265,49 | 1366909,25 | Аналитический метод | 0,10 | — |
| 366 | 501002,85 | 1366525,48 | Аналитический метод | 0,10 | — |
| 367 | 500509,49 | 1365814,18 | Аналитический метод | 0,10 | — |
| 368 | 500176,79 | 1365369,71 | Аналитический метод | 0,10 | — |
| 369 | 500176,19 | 1365368,87 | Аналитический метод | 0,10 | — |
| 370 | 499844,00 | 1364884,69 | Аналитический метод | 0,10 | — |
| 371 | 499192,75 | 1363974,39 | Аналитический метод | 0,10 | — |
| 372 | 499192,63 | 1363974,22 | Аналитический метод | 0,10 | — |
| 373 | 498878,50 | 1363527,28 | Аналитический метод | 0,10 | — |
| 374 | 498878,49 | 1363527,26 | Аналитический метод | 0,10 | — |
| 375 | 498866,35 | 1363509,97 | Аналитический метод | 0,10 | — |
| 376 | 498859,52 | 1363501,26 | Аналитический метод | 0,10 | — |
| 377 | 498854,50 | 1363489,74 | Аналитический метод | 0,10 | — |
| 378 | 498852,52 | 1363477,22 | Аналитический метод | 0,10 | — |
| 379 | 498852,25 | 1363471,92 | Аналитический метод | 0,10 | — |
| 380 | 498852,90 | 1363460,19 | Аналитический метод | 0,10 | — |
| 381 | 498853,26 | 1363452,32 | Аналитический метод | 0,10 | — |
| 382 | 498851,08 | 1363447,95 | Аналитический метод | 0,10 | — |
| 383 | 498466,02 | 1362900,43 | Аналитический метод | 0,10 | — |
| 384 | 498465,96 | 1362900,35 | Аналитический метод | 0,10 | — |
| 385 | 497951,26 | 1362162,00 | Аналитический метод | 0,10 | — |
| 386 | 497652,59 | 1361739,71 | Аналитический метод | 0,10 | — |
| 387 | 497344,76 | 1361307,65 | Аналитический метод | 0,10 | — |
| 388 | 497344,45 | 1361307,20 | Аналитический метод | 0,10 | — |
| 389 | 496971,30 | 1360758,52 | Аналитический метод | 0,10 | — |
| 390 | 496718,28 | 1360393,82 | Аналитический метод | 0,10 | — |
| 391 | 496717,69 | 1360392,93 | Аналитический метод | 0,10 | — |
| 392 | 496427,94 | 1359934,63 | Аналитический метод | 0,10 | — |
| 393 | 496427,74 | 1359934,30 | Аналитический метод | 0,10 | — |
| 394 | 496309,57 | 1359740,86 | Аналитический метод | 0,10 | — |
| 395 | 496103,17 | 1359427,66 | Аналитический метод | 0,10 | — |
| 396 | 496102,76 | 1359427,02 | Аналитический метод | 0,10 | — |
| 397 | 495730,25 | 1358823,05 | Аналитический метод | 0,10 | — |
| 398 | 495583,85 | 1358588,70 | Аналитический метод | 0,10 | — |
| 399 | 495322,53 | 1358172,36 | Аналитический метод | 0,10 | — |
| 400 | 495147,46 | 1357896,96 | Аналитический метод | 0,10 | — |
| 401 | 495022,35 | 1357721,14 | Аналитический метод | 0,10 | — |
| 402 | 495022,19 | 1357720,92 | Аналитический метод | 0,10 | — |
| 403 | 494787,04 | 1357382,56 | Аналитический метод | 0,10 | — |
| 404 | 494786,75 | 1357382,12 | Аналитический метод | 0,10 | — |
| 405 | 494562,75 | 1357044,94 | Аналитический метод | 0,10 | — |
| 406 | 494407,34 | 1356813,01 | Аналитический метод | 0,10 | — |
| 407 | 494287,12 | 1356634,66 | Аналитический метод | 0,10 | — |
| 408 | 494111,18 | 1356384,68 | Аналитический метод | 0,10 | — |
| 409 | 494031,55 | 1356274,80 | Аналитический метод | 0,10 | — |
| 410 | 494031,17 | 1356274,27 | Аналитический метод | 0,10 | — |
| 411 | 493906,09 | 1356091,81 | Аналитический метод | 0,10 | — |

| 1 | 2 | 3 | 4 | 5 | 6 |
|-----|-----------|------------|---------------------|------|---|
| 412 | 493706,86 | 1355808,12 | Аналитический метод | 0,10 | — |
| 413 | 493706,66 | 1355807,83 | Аналитический метод | 0,10 | — |
| 414 | 493357,31 | 1355295,40 | Аналитический метод | 0,10 | — |
| 415 | 493357,15 | 1355295,15 | Аналитический метод | 0,10 | — |
| 416 | 493117,60 | 1354934,56 | Аналитический метод | 0,10 | — |
| 417 | 492943,67 | 1354675,13 | Аналитический метод | 0,10 | — |
| 418 | 492943,65 | 1354675,10 | Аналитический метод | 0,10 | — |
| 419 | 492847,31 | 1354530,94 | Аналитический метод | 0,10 | — |
| 420 | 492716,20 | 1354337,53 | Аналитический метод | 0,10 | — |
| 421 | 492508,57 | 1354033,34 | Аналитический метод | 0,10 | — |
| 422 | 492327,14 | 1353769,15 | Аналитический метод | 0,10 | — |
| 423 | 492326,81 | 1353768,66 | Аналитический метод | 0,10 | — |
| 424 | 492181,43 | 1353545,82 | Аналитический метод | 0,10 | — |
| 425 | 492181,37 | 1353545,73 | Аналитический метод | 0,10 | — |
| 426 | 492029,59 | 1353310,93 | Аналитический метод | 0,10 | — |
| 427 | 491999,53 | 1353268,00 | Аналитический метод | 0,10 | — |
| 428 | 491826,90 | 1353037,54 | Аналитический метод | 0,10 | — |
| 429 | 491826,08 | 1353036,38 | Аналитический метод | 0,10 | — |
| 430 | 491729,14 | 1352890,34 | Аналитический метод | 0,10 | — |
| 431 | 491729,10 | 1352890,28 | Аналитический метод | 0,10 | — |
| 432 | 491569,60 | 1352648,59 | Аналитический метод | 0,10 | — |
| 433 | 491473,03 | 1352504,30 | Аналитический метод | 0,10 | — |
| 434 | 491383,60 | 1352374,03 | Аналитический метод | 0,10 | — |
| 435 | 491383,51 | 1352373,90 | Аналитический метод | 0,10 | — |
| 436 | 491305,85 | 1352259,24 | Аналитический метод | 0,10 | — |
| 437 | 491298,65 | 1352251,27 | Аналитический метод | 0,10 | — |
| 438 | 491278,56 | 1352239,16 | Аналитический метод | 0,10 | — |
| 439 | 491270,44 | 1352231,27 | Аналитический метод | 0,10 | — |
| 440 | 490964,07 | 1351754,91 | Аналитический метод | 0,10 | — |
| 441 | 490862,19 | 1351613,75 | Аналитический метод | 0,10 | — |
| 442 | 490860,79 | 1351611,58 | Аналитический метод | 0,10 | — |
| 443 | 490843,68 | 1351581,82 | Аналитический метод | 0,10 | — |
| 444 | 490841,07 | 1351575,33 | Аналитический метод | 0,10 | — |
| 445 | 490835,67 | 1351553,35 | Аналитический метод | 0,10 | — |
| 446 | 490761,08 | 1351443,19 | Аналитический метод | 0,10 | — |
| 447 | 490484,58 | 1351037,82 | Аналитический метод | 0,10 | — |
| 448 | 490484,46 | 1351037,64 | Аналитический метод | 0,10 | — |
| 449 | 490325,72 | 1350800,69 | Аналитический метод | 0,10 | — |
| 450 | 490325,68 | 1350800,63 | Аналитический метод | 0,10 | — |
| 451 | 490128,53 | 1350504,35 | Аналитический метод | 0,10 | — |
| 452 | 489785,71 | 1350008,95 | Аналитический метод | 0,10 | — |
| 453 | 489785,65 | 1350008,86 | Аналитический метод | 0,10 | — |
| 454 | 489711,10 | 1349900,12 | Аналитический метод | 0,10 | — |
| 455 | 489710,41 | 1349899,06 | Аналитический метод | 0,10 | — |
| 456 | 489650,09 | 1349800,80 | Аналитический метод | 0,10 | — |
| 457 | 489568,97 | 1349706,74 | Аналитический метод | 0,10 | — |
| 458 | 489568,12 | 1349705,70 | Аналитический метод | 0,10 | — |
| 459 | 489495,46 | 1349611,72 | Аналитический метод | 0,10 | — |
| 460 | 489494,55 | 1349610,47 | Аналитический метод | 0,10 | — |
| 461 | 488857,66 | 1348671,79 | Аналитический метод | 0,10 | — |
| 462 | 488792,12 | 1348577,78 | Аналитический метод | 0,10 | — |

| 1 | 2 | 3 | 4 | 5 | 6 |
|-----|-----------|------------|---------------------|------|---|
| 463 | 488682,32 | 1348421,45 | Аналитический метод | 0,10 | — |
| 464 | 488681,96 | 1348420,91 | Аналитический метод | 0,10 | — |
| 465 | 488558,20 | 1348234,60 | Аналитический метод | 0,10 | — |
| 466 | 488557,99 | 1348234,28 | Аналитический метод | 0,10 | — |
| 467 | 488483,00 | 1348117,53 | Аналитический метод | 0,10 | — |
| 468 | 488372,08 | 1347953,62 | Аналитический метод | 0,10 | — |
| 469 | 488233,10 | 1347752,57 | Аналитический метод | 0,10 | — |
| 470 | 488232,76 | 1347752,07 | Аналитический метод | 0,10 | — |
| 471 | 488117,63 | 1347576,67 | Аналитический метод | 0,10 | — |
| 472 | 487985,90 | 1347380,65 | Аналитический метод | 0,10 | — |
| 473 | 487853,19 | 1347186,32 | Аналитический метод | 0,10 | — |
| 474 | 487853,05 | 1347186,11 | Аналитический метод | 0,10 | — |
| 475 | 487779,88 | 1347076,57 | Аналитический метод | 0,10 | — |
| 476 | 487630,60 | 1346914,37 | Аналитический метод | 0,10 | — |
| 477 | 487518,84 | 1346797,67 | Аналитический метод | 0,10 | — |
| 478 | 487366,39 | 1346642,52 | Аналитический метод | 0,10 | — |
| 479 | 487366,20 | 1346642,33 | Аналитический метод | 0,10 | — |
| 480 | 487240,86 | 1346512,04 | Аналитический метод | 0,10 | — |
| 481 | 487117,19 | 1346389,57 | Аналитический метод | 0,10 | — |
| 482 | 486982,81 | 1346258,35 | Аналитический метод | 0,10 | — |
| 483 | 486982,56 | 1346258,09 | Аналитический метод | 0,10 | — |
| 484 | 486840,43 | 1346115,21 | Аналитический метод | 0,10 | — |
| 485 | 486840,28 | 1346115,07 | Аналитический метод | 0,10 | — |
| 486 | 486715,17 | 1345987,26 | Аналитический метод | 0,10 | — |
| 487 | 486715,13 | 1345987,21 | Аналитический метод | 0,10 | — |
| 488 | 486596,33 | 1345865,25 | Аналитический метод | 0,10 | — |
| 489 | 486596,27 | 1345865,19 | Аналитический метод | 0,10 | — |
| 490 | 486490,09 | 1345755,42 | Аналитический метод | 0,10 | — |
| 491 | 486374,47 | 1345636,64 | Аналитический метод | 0,10 | — |
| 492 | 486373,81 | 1345635,94 | Аналитический метод | 0,10 | — |
| 493 | 486328,36 | 1345585,54 | Аналитический метод | 0,10 | — |
| 494 | 486325,32 | 1345581,38 | Аналитический метод | 0,10 | — |
| 495 | 486311,95 | 1345558,40 | Аналитический метод | 0,10 | — |
| 496 | 486294,40 | 1345528,95 | Аналитический метод | 0,10 | — |
| 497 | 486293,62 | 1345527,54 | Аналитический метод | 0,10 | — |
| 498 | 486274,92 | 1345491,02 | Аналитический метод | 0,10 | — |
| 499 | 486256,01 | 1345462,66 | Аналитический метод | 0,10 | — |
| 500 | 486221,57 | 1345412,47 | Аналитический метод | 0,10 | — |
| 501 | 486189,49 | 1345385,39 | Аналитический метод | 0,10 | — |
| 502 | 486184,74 | 1345380,03 | Аналитический метод | 0,10 | — |
| 503 | 486025,53 | 1345138,07 | Аналитический метод | 0,10 | — |
| 504 | 486025,47 | 1345137,98 | Аналитический метод | 0,10 | — |
| 505 | 485903,28 | 1344950,50 | Аналитический метод | 0,10 | — |
| 506 | 485903,25 | 1344950,46 | Аналитический метод | 0,10 | — |
| 507 | 485823,59 | 1344827,67 | Аналитический метод | 0,10 | — |
| 508 | 485823,33 | 1344827,26 | Аналитический метод | 0,10 | — |
| 509 | 485792,78 | 1344778,14 | Аналитический метод | 0,10 | — |
| 510 | 485791,34 | 1344775,48 | Аналитический метод | 0,10 | — |
| 511 | 485759,53 | 1344707,04 | Аналитический метод | 0,10 | — |
| 512 | 485607,86 | 1344441,97 | Аналитический метод | 0,10 | — |
| 513 | 485606,44 | 1344439,06 | Аналитический метод | 0,10 | — |

| 1 | 2 | 3 | 4 | 5 | 6 |
|-----|-----------|------------|---------------------|------|---|
| 514 | 485579,62 | 1344373,83 | Аналитический метод | 0,10 | — |
| 515 | 485578,59 | 1344370,77 | Аналитический метод | 0,10 | — |
| 516 | 485556,13 | 1344286,70 | Аналитический метод | 0,10 | — |
| 517 | 485555,29 | 1344280,90 | Аналитический метод | 0,10 | — |
| 518 | 485550,29 | 1344087,97 | Аналитический метод | 0,10 | — |
| 519 | 485550,28 | 1344087,68 | Аналитический метод | 0,10 | — |
| 520 | 485541,72 | 1343486,22 | Аналитический метод | 0,10 | — |
| 521 | 485539,83 | 1343355,07 | Аналитический метод | 0,10 | — |
| 522 | 485539,83 | 1343354,71 | Аналитический метод | 0,10 | — |
| 523 | 485539,83 | 1343253,33 | Аналитический метод | 0,10 | — |
| 524 | 485531,65 | 1343232,50 | Аналитический метод | 0,10 | — |
| 525 | 485516,36 | 1343206,18 | Аналитический метод | 0,10 | — |
| 526 | 485421,19 | 1343094,40 | Аналитический метод | 0,10 | — |
| 527 | 484951,83 | 1342554,80 | Аналитический метод | 0,10 | — |
| 528 | 484951,72 | 1342554,68 | Аналитический метод | 0,10 | — |
| 529 | 484775,13 | 1342348,99 | Аналитический метод | 0,10 | — |
| 530 | 484739,70 | 1342311,30 | Аналитический метод | 0,10 | — |
| 531 | 484727,96 | 1342307,32 | Аналитический метод | 0,10 | — |
| 532 | 484687,79 | 1342298,80 | Аналитический метод | 0,10 | — |
| 533 | 484687,30 | 1342298,69 | Аналитический метод | 0,10 | — |
| 534 | 484342,22 | 1342218,20 | Аналитический метод | 0,10 | — |
| 535 | 483908,64 | 1342121,92 | Аналитический метод | 0,10 | — |
| 536 | 483858,03 | 1342182,10 | Аналитический метод | 0,10 | — |
| 537 | 483852,52 | 1342186,97 | Аналитический метод | 0,10 | — |
| 538 | 483849,55 | 1342188,90 | Аналитический метод | 0,10 | — |
| 539 | 483847,14 | 1342190,29 | Аналитический метод | 0,10 | — |
| 540 | 483844,23 | 1342191,75 | Аналитический метод | 0,10 | — |
| 541 | 483828,96 | 1342194,07 | Аналитический метод | 0,10 | — |
| 542 | 483827,10 | 1342193,69 | Аналитический метод | 0,10 | — |
| 543 | 482757,16 | 1341933,09 | Аналитический метод | 0,10 | — |
| 544 | 482589,88 | 1341924,41 | Аналитический метод | 0,10 | — |
| 545 | 482563,68 | 1341924,13 | Аналитический метод | 0,10 | — |
| 546 | 482559,50 | 1341923,73 | Аналитический метод | 0,10 | — |
| 547 | 482549,72 | 1341921,96 | Аналитический метод | 0,10 | — |
| 548 | 482547,17 | 1341921,36 | Аналитический метод | 0,10 | — |
| 549 | 482539,70 | 1341919,18 | Аналитический метод | 0,10 | — |
| 550 | 482526,93 | 1341910,48 | Аналитический метод | 0,10 | — |
| 551 | 482523,25 | 1341903,86 | Аналитический метод | 0,10 | — |
| 552 | 482229,28 | 1341109,61 | Аналитический метод | 0,10 | — |
| 553 | 482227,73 | 1341101,06 | Аналитический метод | 0,10 | — |
| 554 | 482223,60 | 1340282,92 | Аналитический метод | 0,10 | — |
| 555 | 482219,79 | 1340007,83 | Аналитический метод | 0,10 | — |
| 556 | 480956,30 | 1340013,27 | Аналитический метод | 0,10 | — |
| 557 | 479764,32 | 1340021,16 | Аналитический метод | 0,10 | — |
| 558 | 479664,52 | 1340027,95 | Аналитический метод | 0,10 | — |
| 559 | 479657,70 | 1340027,48 | Аналитический метод | 0,10 | — |
| 560 | 479652,44 | 1340026,38 | Аналитический метод | 0,10 | — |
| 561 | 479646,08 | 1340024,12 | Аналитический метод | 0,10 | — |
| 562 | 479640,76 | 1340021,37 | Аналитический метод | 0,10 | — |
| 563 | 479634,02 | 1340016,28 | Аналитический метод | 0,10 | — |
| 564 | 479622,08 | 1340003,57 | Аналитический метод | 0,10 | — |

| 1 | 2 | 3 | 4 | 5 | 6 |
|-----|-----------|------------|---------------------|------|---|
| 565 | 479615,50 | 1339989,59 | Аналитический метод | 0,10 | — |
| 566 | 479615,32 | 1339987,51 | Аналитический метод | 0,10 | — |
| 567 | 479556,98 | 1338606,32 | Аналитический метод | 0,10 | — |
| 568 | 479550,23 | 1338473,94 | Аналитический метод | 0,10 | — |
| 569 | 474680,95 | 1338608,67 | Аналитический метод | 0,10 | — |
| 570 | 474661,32 | 1338609,32 | Аналитический метод | 0,10 | — |
| 571 | 474646,48 | 1338605,03 | Аналитический метод | 0,10 | — |
| 572 | 474638,13 | 1338595,50 | Аналитический метод | 0,10 | — |
| 573 | 474631,21 | 1338581,63 | Аналитический метод | 0,10 | — |
| 574 | 474469,23 | 1338270,76 | Аналитический метод | 0,10 | — |
| 575 | 474193,69 | 1337978,06 | Аналитический метод | 0,10 | — |
| 576 | 474187,71 | 1337967,28 | Аналитический метод | 0,10 | — |
| 577 | 474179,51 | 1337936,12 | Аналитический метод | 0,10 | — |
| 578 | 474179,32 | 1337935,35 | Аналитический метод | 0,10 | — |
| 579 | 474166,89 | 1337881,18 | Аналитический метод | 0,10 | — |
| 580 | 474105,27 | 1337640,60 | Аналитический метод | 0,10 | — |
| 581 | 473843,66 | 1337203,50 | Аналитический метод | 0,10 | — |
| 582 | 473843,07 | 1337202,47 | Аналитический метод | 0,10 | — |
| 583 | 473644,59 | 1336832,02 | Аналитический метод | 0,10 | — |
| 584 | 473556,81 | 1336668,18 | Аналитический метод | 0,10 | — |
| 585 | 473554,35 | 1336661,35 | Аналитический метод | 0,10 | — |
| 586 | 473531,70 | 1336549,93 | Аналитический метод | 0,10 | — |
| 587 | 473206,72 | 1336557,50 | Аналитический метод | 0,10 | — |
| 588 | 473191,92 | 1336553,07 | Аналитический метод | 0,10 | — |
| 589 | 473182,74 | 1336541,32 | Аналитический метод | 0,10 | — |
| 590 | 473169,14 | 1336505,20 | Аналитический метод | 0,10 | — |
| 591 | 473167,57 | 1336497,55 | Аналитический метод | 0,10 | — |
| 592 | 473151,61 | 1336154,76 | Аналитический метод | 0,10 | — |
| 593 | 473146,89 | 1336053,45 | Аналитический метод | 0,10 | — |
| 594 | 473150,58 | 1336039,17 | Аналитический метод | 0,10 | — |
| 595 | 473197,12 | 1335963,70 | Аналитический метод | 0,10 | — |
| 596 | 473239,53 | 1335893,66 | Аналитический метод | 0,10 | — |
| 597 | 472700,13 | 1334936,55 | Аналитический метод | 0,10 | — |
| 598 | 472699,41 | 1334935,18 | Аналитический метод | 0,10 | — |
| 599 | 471793,10 | 1333064,65 | Аналитический метод | 0,10 | — |
| 600 | 471750,85 | 1332990,90 | Аналитический метод | 0,10 | — |
| 601 | 471743,07 | 1332983,61 | Аналитический метод | 0,10 | — |
| 602 | 471736,77 | 1332980,65 | Аналитический метод | 0,10 | — |
| 603 | 471610,52 | 1332979,67 | Аналитический метод | 0,10 | — |
| 604 | 471607,51 | 1332979,46 | Аналитический метод | 0,10 | — |
| 605 | 471603,64 | 1332978,96 | Аналитический метод | 0,10 | — |
| 606 | 471602,62 | 1332978,81 | Аналитический метод | 0,10 | — |
| 607 | 471599,82 | 1332978,33 | Аналитический метод | 0,10 | — |
| 608 | 471594,38 | 1332976,75 | Аналитический метод | 0,10 | — |
| 609 | 471592,16 | 1332975,82 | Аналитический метод | 0,10 | — |
| 610 | 471588,95 | 1332973,05 | Аналитический метод | 0,10 | — |
| 611 | 471586,14 | 1332971,14 | Аналитический метод | 0,10 | — |
| 612 | 471585,70 | 1332970,26 | Аналитический метод | 0,10 | — |
| 613 | 471580,45 | 1332965,74 | Аналитический метод | 0,10 | — |
| 614 | 471580,28 | 1332965,45 | Аналитический метод | 0,10 | — |
| 615 | 471564,88 | 1332939,31 | Аналитический метод | 0,10 | — |

| 1 | 2 | 3 | 4 | 5 | 6 |
|-----|-----------|------------|---------------------|------|---|
| 616 | 471564,57 | 1332938,77 | Аналитический метод | 0,10 | — |
| 617 | 471550,44 | 1332913,37 | Аналитический метод | 0,10 | — |
| 618 | 471550,44 | 1332913,36 | Аналитический метод | 0,10 | — |
| 619 | 471453,10 | 1332738,15 | Аналитический метод | 0,10 | — |
| 620 | 471450,50 | 1332731,25 | Аналитический метод | 0,10 | — |
| 621 | 471449,45 | 1332726,35 | Аналитический метод | 0,10 | — |
| 622 | 471448,92 | 1332720,07 | Аналитический метод | 0,10 | — |
| 623 | 471449,11 | 1332715,49 | Аналитический метод | 0,10 | — |
| 624 | 471452,48 | 1332703,95 | Аналитический метод | 0,10 | — |
| 625 | 471453,58 | 1332702,06 | Аналитический метод | 0,10 | — |
| 626 | 471458,07 | 1332696,43 | Аналитический метод | 0,10 | — |
| 627 | 471459,39 | 1332695,18 | Аналитический метод | 0,10 | — |
| 628 | 471528,09 | 1332617,34 | Аналитический метод | 0,10 | — |
| 629 | 471504,25 | 1332563,99 | Аналитический метод | 0,10 | — |
| 630 | 471502,47 | 1332558,20 | Аналитический метод | 0,10 | — |
| 631 | 471494,51 | 1332513,79 | Аналитический метод | 0,10 | — |
| 632 | 471496,62 | 1332498,48 | Аналитический метод | 0,10 | — |
| 633 | 471498,49 | 1332495,26 | Аналитический метод | 0,10 | — |
| 634 | 471500,57 | 1332492,21 | Аналитический метод | 0,10 | — |
| 635 | 471462,62 | 1332348,12 | Аналитический метод | 0,10 | — |
| 636 | 471255,82 | 1331895,12 | Аналитический метод | 0,10 | — |
| 637 | 471118,68 | 1331595,74 | Аналитический метод | 0,10 | — |
| 638 | 471118,21 | 1331594,64 | Аналитический метод | 0,10 | — |
| 639 | 471054,95 | 1331437,03 | Аналитический метод | 0,10 | — |
| 640 | 470853,06 | 1330980,05 | Аналитический метод | 0,10 | — |
| 641 | 470717,00 | 1330682,75 | Аналитический метод | 0,10 | — |
| 642 | 470650,55 | 1330539,87 | Аналитический метод | 0,10 | — |
| 643 | 470648,23 | 1330529,97 | Аналитический метод | 0,10 | — |
| 644 | 470645,23 | 1330412,65 | Аналитический метод | 0,10 | — |
| 645 | 470629,00 | 1330359,35 | Аналитический метод | 0,10 | — |
| 646 | 470616,48 | 1330318,33 | Аналитический метод | 0,10 | — |
| 647 | 470534,26 | 1330279,47 | Аналитический метод | 0,10 | — |
| 648 | 470523,01 | 1330268,88 | Аналитический метод | 0,10 | — |
| 649 | 470520,75 | 1330263,19 | Аналитический метод | 0,10 | — |
| 650 | 470485,17 | 1330127,00 | Аналитический метод | 0,10 | — |
| 651 | 470462,55 | 1330040,45 | Аналитический метод | 0,10 | — |
| 652 | 470367,33 | 1329921,33 | Аналитический метод | 0,10 | — |
| 653 | 470364,11 | 1329916,08 | Аналитический метод | 0,10 | — |
| 654 | 470312,90 | 1329803,64 | Аналитический метод | 0,10 | — |
| 655 | 470312,87 | 1329803,57 | Аналитический метод | 0,10 | — |
| 656 | 470245,62 | 1329654,72 | Аналитический метод | 0,10 | — |
| 657 | 470037,58 | 1329200,66 | Аналитический метод | 0,10 | — |
| 658 | 469907,17 | 1328920,76 | Аналитический метод | 0,10 | — |
| 659 | 469822,74 | 1328739,50 | Аналитический метод | 0,10 | — |
| 660 | 469822,71 | 1328739,43 | Аналитический метод | 0,10 | — |
| 661 | 469613,06 | 1328285,66 | Аналитический метод | 0,10 | — |
| 662 | 469465,88 | 1327982,62 | Аналитический метод | 0,10 | — |
| 663 | 469465,85 | 1327982,55 | Аналитический метод | 0,10 | — |
| 664 | 469395,64 | 1327836,85 | Аналитический метод | 0,10 | — |
| 665 | 469395,38 | 1327836,29 | Аналитический метод | 0,10 | — |
| 666 | 469189,76 | 1327381,23 | Аналитический метод | 0,10 | — |

| 1 | 2 | 3 | 4 | 5 | 6 |
|-----|-----------|------------|---------------------|------|---|
| 667 | 468982,97 | 1326925,42 | Аналитический метод | 0,10 | — |
| 668 | 468981,84 | 1326922,43 | Аналитический метод | 0,10 | — |
| 669 | 468950,40 | 1326820,06 | Аналитический метод | 0,10 | — |
| 670 | 468787,01 | 1326466,42 | Аналитический метод | 0,10 | — |
| 671 | 468787,00 | 1326466,41 | Аналитический метод | 0,10 | — |
| 672 | 468577,55 | 1326012,84 | Аналитический метод | 0,10 | — |
| 673 | 468543,85 | 1325945,67 | Аналитический метод | 0,10 | — |
| 674 | 468542,60 | 1325942,74 | Аналитический метод | 0,10 | — |
| 675 | 468472,43 | 1325742,86 | Аналитический метод | 0,10 | — |
| 676 | 468387,26 | 1325550,05 | Аналитический метод | 0,10 | — |
| 677 | 468249,46 | 1325256,03 | Аналитический метод | 0,10 | — |
| 678 | 468249,05 | 1325255,11 | Аналитический метод | 0,10 | — |
| 679 | 468181,48 | 1325094,32 | Аналитический метод | 0,10 | — |
| 680 | 467968,22 | 1324643,82 | Аналитический метод | 0,10 | — |
| 681 | 467968,13 | 1324643,62 | Аналитический метод | 0,10 | — |
| 682 | 467830,58 | 1324346,49 | Аналитический метод | 0,10 | — |
| 683 | 467830,34 | 1324345,95 | Аналитический метод | 0,10 | — |
| 684 | 467761,73 | 1324188,01 | Аналитический метод | 0,10 | — |
| 685 | 467733,43 | 1324124,32 | Аналитический метод | 0,10 | — |
| 686 | 467730,20 | 1324123,65 | Аналитический метод | 0,10 | — |
| 687 | 467716,77 | 1324116,01 | Аналитический метод | 0,10 | — |
| 688 | 467714,50 | 1324113,11 | Аналитический метод | 0,10 | — |
| 689 | 467616,11 | 1323966,65 | Аналитический метод | 0,10 | — |
| 690 | 467613,92 | 1323962,64 | Аналитический метод | 0,10 | — |
| 691 | 467521,18 | 1323748,29 | Аналитический метод | 0,10 | — |
| 692 | 467491,80 | 1323687,80 | Аналитический метод | 0,10 | — |
| 693 | 467363,99 | 1323447,06 | Аналитический метод | 0,10 | — |
| 694 | 467298,24 | 1323324,34 | Аналитический метод | 0,10 | — |
| 695 | 467297,65 | 1323323,15 | Аналитический метод | 0,10 | — |
| 696 | 467277,48 | 1323280,18 | Аналитический метод | 0,10 | — |
| 697 | 467275,22 | 1323271,89 | Аналитический метод | 0,10 | — |
| 698 | 467272,59 | 1323243,82 | Аналитический метод | 0,10 | — |
| 699 | 467272,53 | 1323239,98 | Аналитический метод | 0,10 | — |
| 700 | 467273,93 | 1323216,73 | Аналитический метод | 0,10 | — |
| 701 | 467268,33 | 1323203,04 | Аналитический метод | 0,10 | — |
| 702 | 467238,75 | 1323136,07 | Аналитический метод | 0,10 | — |
| 703 | 467155,55 | 1322957,39 | Аналитический метод | 0,10 | — |
| 704 | 467155,53 | 1322957,36 | Аналитический метод | 0,10 | — |
| 705 | 467065,21 | 1322762,67 | Аналитический метод | 0,10 | — |
| 706 | 467065,00 | 1322762,20 | Аналитический метод | 0,10 | — |
| 707 | 467011,73 | 1322640,82 | Аналитический метод | 0,10 | — |
| 708 | 466970,76 | 1322558,03 | Аналитический метод | 0,10 | — |
| 709 | 466970,58 | 1322557,65 | Аналитический метод | 0,10 | — |
| 710 | 466897,80 | 1322404,18 | Аналитический метод | 0,10 | — |
| 711 | 466897,22 | 1322402,87 | Аналитический метод | 0,10 | — |
| 712 | 466859,51 | 1322309,91 | Аналитический метод | 0,10 | — |
| 713 | 466859,06 | 1322308,70 | Аналитический метод | 0,10 | — |
| 714 | 466791,06 | 1322112,65 | Аналитический метод | 0,10 | — |
| 715 | 466755,74 | 1322022,83 | Аналитический метод | 0,10 | — |
| 716 | 466584,41 | 1321633,45 | Аналитический метод | 0,10 | — |
| 717 | 466482,37 | 1321401,46 | Аналитический метод | 0,10 | — |

| 1 | 2 | 3 | 4 | 5 | 6 |
|-----|-----------|------------|---------------------|------|---|
| 718 | 466482,28 | 1321401,25 | Аналитический метод | 0,10 | — |
| 719 | 466419,49 | 1321255,04 | Аналитический метод | 0,10 | — |
| 720 | 466279,69 | 1320963,31 | Аналитический метод | 0,10 | — |
| 721 | 466279,43 | 1320962,76 | Аналитический метод | 0,10 | — |
| 722 | 466093,60 | 1320549,27 | Аналитический метод | 0,10 | — |
| 723 | 466093,38 | 1320548,78 | Аналитический метод | 0,10 | — |
| 724 | 465935,38 | 1320176,25 | Аналитический метод | 0,10 | — |
| 725 | 465935,25 | 1320175,93 | Аналитический метод | 0,10 | — |
| 726 | 465888,86 | 1320062,15 | Аналитический метод | 0,10 | — |
| 727 | 465887,25 | 1320056,14 | Аналитический метод | 0,10 | — |
| 728 | 465873,48 | 1319956,84 | Аналитический метод | 0,10 | — |
| 729 | 465873,24 | 1319953,65 | Аналитический метод | 0,10 | — |
| 730 | 465872,52 | 1319879,73 | Аналитический метод | 0,10 | — |
| 731 | 465872,52 | 1319879,70 | Аналитический метод | 0,10 | — |
| 732 | 465870,34 | 1319622,48 | Аналитический метод | 0,10 | — |
| 733 | 465870,34 | 1319622,01 | Аналитический метод | 0,10 | — |
| 734 | 465872,98 | 1319368,57 | Аналитический метод | 0,10 | — |
| 735 | 465872,99 | 1319368,30 | Аналитический метод | 0,10 | — |
| 736 | 465877,36 | 1319161,81 | Аналитический метод | 0,10 | — |
| 737 | 465870,94 | 1318794,04 | Аналитический метод | 0,10 | — |
| 738 | 465859,29 | 1318173,71 | Аналитический метод | 0,10 | — |
| 739 | 465859,29 | 1318173,67 | Аналитический метод | 0,10 | — |
| 740 | 465854,50 | 1317895,10 | Аналитический метод | 0,10 | — |
| 741 | 465848,57 | 1317640,85 | Аналитический метод | 0,10 | — |
| 742 | 465848,56 | 1317640,65 | Аналитический метод | 0,10 | — |
| 743 | 465844,48 | 1317375,60 | Аналитический метод | 0,10 | — |
| 744 | 465838,69 | 1317104,61 | Аналитический метод | 0,10 | — |
| 745 | 465838,68 | 1317104,46 | Аналитический метод | 0,10 | — |
| 746 | 465834,33 | 1316818,97 | Аналитический метод | 0,10 | — |
| 747 | 465830,72 | 1316645,20 | Аналитический метод | 0,10 | — |
| 748 | 465826,37 | 1316492,36 | Аналитический метод | 0,10 | — |
| 749 | 465826,36 | 1316491,65 | Аналитический метод | 0,10 | — |
| 750 | 465826,36 | 1316386,56 | Аналитический метод | 0,10 | — |
| 751 | 465826,36 | 1316386,48 | Аналитический метод | 0,10 | — |
| 752 | 465828,06 | 1315828,29 | Аналитический метод | 0,10 | — |
| 753 | 465820,06 | 1315499,47 | Аналитический метод | 0,10 | — |
| 754 | 465812,66 | 1315488,36 | Аналитический метод | 0,10 | — |
| 755 | 465795,82 | 1315472,78 | Аналитический метод | 0,10 | — |
| 756 | 465732,13 | 1315442,22 | Аналитический метод | 0,10 | — |
| 757 | 465468,00 | 1315345,03 | Аналитический метод | 0,10 | — |
| 758 | 465164,64 | 1315234,51 | Аналитический метод | 0,10 | — |
| 759 | 464653,40 | 1315048,93 | Аналитический метод | 0,10 | — |
| 760 | 464653,35 | 1315048,91 | Аналитический метод | 0,10 | — |
| 761 | 464229,06 | 1314893,79 | Аналитический метод | 0,10 | — |
| 762 | 464228,67 | 1314893,64 | Аналитический метод | 0,10 | — |
| 763 | 463999,54 | 1314805,56 | Аналитический метод | 0,10 | — |
| 764 | 463838,66 | 1314745,82 | Аналитический метод | 0,10 | — |
| 765 | 463838,30 | 1314745,68 | Аналитический метод | 0,10 | — |
| 766 | 463815,44 | 1314736,79 | Аналитический метод | 0,10 | — |
| 767 | 463808,04 | 1314732,30 | Аналитический метод | 0,10 | — |
| 768 | 463797,88 | 1314723,41 | Аналитический метод | 0,10 | — |

| 1 | 2 | 3 | 4 | 5 | 6 |
|-----|-----------|------------|---------------------|------|---|
| 769 | 463791,04 | 1314713,67 | Аналитический метод | 0,10 | — |
| 770 | 463783,67 | 1314694,74 | Аналитический метод | 0,10 | — |
| 771 | 463783,61 | 1314694,58 | Аналитический метод | 0,10 | — |
| 772 | 463767,67 | 1314652,78 | Аналитический метод | 0,10 | — |
| 773 | 463767,49 | 1314652,28 | Аналитический метод | 0,10 | — |
| 774 | 463751,33 | 1314607,02 | Аналитический метод | 0,10 | — |
| 775 | 463751,13 | 1314606,44 | Аналитический метод | 0,10 | — |
| 776 | 463729,51 | 1314540,88 | Аналитический метод | 0,10 | — |
| 777 | 463699,12 | 1314455,25 | Аналитический метод | 0,10 | — |
| 778 | 463656,64 | 1314336,12 | Аналитический метод | 0,10 | — |
| 779 | 463594,04 | 1314160,53 | Аналитический метод | 0,10 | — |
| 780 | 463593,94 | 1314160,24 | Аналитический метод | 0,10 | — |
| 781 | 463522,21 | 1313950,93 | Аналитический метод | 0,10 | — |
| 782 | 463414,47 | 1313654,56 | Аналитический метод | 0,10 | — |
| 783 | 463414,37 | 1313654,27 | Аналитический метод | 0,10 | — |
| 784 | 463329,48 | 1313411,28 | Аналитический метод | 0,10 | — |
| 785 | 463329,48 | 1313411,27 | Аналитический метод | 0,10 | — |
| 786 | 463264,70 | 1313225,68 | Аналитический метод | 0,10 | — |
| 787 | 463194,67 | 1313041,85 | Аналитический метод | 0,10 | — |
| 788 | 463194,31 | 1313040,85 | Аналитический метод | 0,10 | — |
| 789 | 463170,24 | 1312968,63 | Аналитический метод | 0,10 | — |
| 790 | 463093,76 | 1312807,63 | Аналитический метод | 0,10 | — |
| 791 | 463018,72 | 1312663,33 | Аналитический метод | 0,10 | — |
| 792 | 463017,71 | 1312661,15 | Аналитический метод | 0,10 | — |
| 793 | 462999,92 | 1312617,01 | Аналитический метод | 0,10 | — |
| 794 | 462999,58 | 1312616,10 | Аналитический метод | 0,10 | — |
| 795 | 462987,06 | 1312581,18 | Аналитический метод | 0,10 | — |
| 796 | 462986,78 | 1312580,37 | Аналитический метод | 0,10 | — |
| 797 | 462954,43 | 1312479,42 | Аналитический метод | 0,10 | — |
| 798 | 462936,46 | 1312435,17 | Аналитический метод | 0,10 | — |
| 799 | 462922,81 | 1312411,56 | Аналитический метод | 0,10 | — |
| 800 | 462922,49 | 1312411,01 | Аналитический метод | 0,10 | — |
| 801 | 462869,41 | 1312313,51 | Аналитический метод | 0,10 | — |
| 802 | 462834,20 | 1312252,43 | Аналитический метод | 0,10 | — |
| 803 | 462803,92 | 1312200,00 | Аналитический метод | 0,10 | — |
| 804 | 462771,67 | 1312150,82 | Аналитический метод | 0,10 | — |
| 805 | 462721,45 | 1312076,51 | Аналитический метод | 0,10 | — |
| 806 | 462721,39 | 1312076,43 | Аналитический метод | 0,10 | — |
| 807 | 462670,67 | 1312000,76 | Аналитический метод | 0,10 | — |
| 808 | 462654,24 | 1311976,31 | Аналитический метод | 0,10 | — |
| 809 | 462621,61 | 1311932,40 | Аналитический метод | 0,10 | — |
| 810 | 462555,08 | 1311846,69 | Аналитический метод | 0,10 | — |
| 811 | 462554,94 | 1311846,51 | Аналитический метод | 0,10 | — |
| 812 | 462502,58 | 1311777,78 | Аналитический метод | 0,10 | — |
| 813 | 462502,29 | 1311777,38 | Аналитический метод | 0,10 | — |
| 814 | 462467,60 | 1311729,92 | Аналитический метод | 0,10 | — |
| 815 | 462414,87 | 1311658,79 | Аналитический метод | 0,10 | — |
| 816 | 462414,74 | 1311658,62 | Аналитический метод | 0,10 | — |
| 817 | 462337,52 | 1311552,60 | Аналитический метод | 0,10 | — |
| 818 | 462260,69 | 1311454,10 | Аналитический метод | 0,10 | — |
| 819 | 462260,29 | 1311453,57 | Аналитический метод | 0,10 | — |

| 1 | 2 | 3 | 4 | 5 | 6 |
|-----|-----------|------------|---------------------|------|---|
| 820 | 462197,34 | 1311368,33 | Аналитический метод | 0,10 | — |
| 821 | 462197,03 | 1311367,90 | Аналитический метод | 0,10 | — |
| 822 | 462131,67 | 1311275,34 | Аналитический метод | 0,10 | — |
| 823 | 462097,07 | 1311228,20 | Аналитический метод | 0,10 | — |
| 824 | 462096,11 | 1311226,81 | Аналитический метод | 0,10 | — |
| 825 | 462076,34 | 1311195,67 | Аналитический метод | 0,10 | — |
| 826 | 462074,90 | 1311193,06 | Аналитический метод | 0,10 | — |
| 827 | 462055,13 | 1311151,73 | Аналитический метод | 0,10 | — |
| 828 | 462054,30 | 1311149,78 | Аналитический метод | 0,10 | — |
| 829 | 462045,92 | 1311127,62 | Аналитический метод | 0,10 | — |
| 830 | 462045,20 | 1311125,42 | Аналитический метод | 0,10 | — |
| 831 | 462033,82 | 1311084,09 | Аналитический метод | 0,10 | — |
| 832 | 462033,69 | 1311083,61 | Аналитический метод | 0,10 | — |
| 833 | 462029,45 | 1311066,91 | Аналитический метод | 0,10 | — |
| 834 | 462007,00 | 1311024,56 | Аналитический метод | 0,10 | — |
| 835 | 462006,96 | 1311024,47 | Аналитический метод | 0,10 | — |
| 836 | 461974,21 | 1310962,11 | Аналитический метод | 0,10 | — |
| 837 | 461959,02 | 1310934,41 | Аналитический метод | 0,10 | — |
| 838 | 461958,29 | 1310932,96 | Аналитический метод | 0,10 | — |
| 839 | 461942,70 | 1310899,56 | Аналитический метод | 0,10 | — |
| 840 | 461923,81 | 1310862,08 | Аналитический метод | 0,10 | — |
| 841 | 461923,69 | 1310861,86 | Аналитический метод | 0,10 | — |
| 842 | 461907,23 | 1310828,37 | Аналитический метод | 0,10 | — |
| 843 | 461907,05 | 1310827,99 | Аналитический метод | 0,10 | — |
| 844 | 461881,82 | 1310774,40 | Аналитический метод | 0,10 | — |
| 845 | 461881,71 | 1310774,17 | Аналитический метод | 0,10 | — |
| 846 | 461868,19 | 1310744,67 | Аналитический метод | 0,10 | — |
| 847 | 461867,63 | 1310743,33 | Аналитический метод | 0,10 | — |
| 848 | 461844,27 | 1310683,39 | Аналитический метод | 0,10 | — |
| 849 | 461844,12 | 1310683,01 | Аналитический метод | 0,10 | — |
| 850 | 461811,85 | 1310596,04 | Аналитический метод | 0,10 | — |
| 851 | 461772,63 | 1310490,95 | Аналитический метод | 0,10 | — |
| 852 | 461759,23 | 1310457,75 | Аналитический метод | 0,10 | — |
| 853 | 461759,04 | 1310457,26 | Аналитический метод | 0,10 | — |
| 854 | 461745,51 | 1310421,60 | Аналитический метод | 0,10 | — |
| 855 | 461740,74 | 1310415,76 | Аналитический метод | 0,10 | — |
| 856 | 461730,39 | 1310408,53 | Аналитический метод | 0,10 | — |
| 857 | 461698,91 | 1310398,44 | Аналитический метод | 0,10 | — |
| 858 | 461698,31 | 1310398,24 | Аналитический метод | 0,10 | — |
| 859 | 461629,90 | 1310374,39 | Аналитический метод | 0,10 | — |
| 860 | 461629,44 | 1310374,22 | Аналитический метод | 0,10 | — |
| 861 | 461577,24 | 1310354,87 | Аналитический метод | 0,10 | — |
| 862 | 461576,28 | 1310354,49 | Аналитический метод | 0,10 | — |
| 863 | 461556,93 | 1310346,39 | Аналитический метод | 0,10 | — |
| 864 | 461550,96 | 1310342,85 | Аналитический метод | 0,10 | — |
| 865 | 461539,71 | 1310333,85 | Аналитический метод | 0,10 | — |
| 866 | 461531,76 | 1310322,67 | Аналитический метод | 0,10 | — |
| 867 | 461521,47 | 1310293,57 | Аналитический метод | 0,10 | — |
| 868 | 461512,37 | 1310268,88 | Аналитический метод | 0,10 | — |
| 869 | 461467,57 | 1310169,13 | Аналитический метод | 0,10 | — |
| 870 | 461467,27 | 1310168,43 | Аналитический метод | 0,10 | — |

| 1 | 2 | 3 | 4 | 5 | 6 |
|-----|-----------|------------|---------------------|------|---|
| 871 | 461387,55 | 1309975,38 | Аналитический метод | 0,10 | — |
| 872 | 461387,15 | 1309974,34 | Аналитический метод | 0,10 | — |
| 873 | 461347,63 | 1309864,98 | Аналитический метод | 0,10 | — |
| 874 | 461314,50 | 1309773,80 | Аналитический метод | 0,10 | — |
| 875 | 461314,24 | 1309773,05 | Аналитический метод | 0,10 | — |
| 876 | 461282,38 | 1309675,87 | Аналитический метод | 0,10 | — |
| 877 | 461282,37 | 1309675,83 | Аналитический метод | 0,10 | — |
| 878 | 461267,99 | 1309631,75 | Аналитический метод | 0,10 | — |
| 879 | 461267,58 | 1309630,33 | Аналитический метод | 0,10 | — |
| 880 | 461260,10 | 1309601,77 | Аналитический метод | 0,10 | — |
| 881 | 461244,80 | 1309558,33 | Аналитический метод | 0,10 | — |
| 882 | 461215,90 | 1309476,67 | Аналитический метод | 0,10 | — |
| 883 | 461169,09 | 1309351,88 | Аналитический метод | 0,10 | — |
| 884 | 461169,02 | 1309351,67 | Аналитический метод | 0,10 | — |
| 885 | 461135,68 | 1309260,35 | Аналитический метод | 0,10 | — |
| 886 | 461135,64 | 1309260,24 | Аналитический метод | 0,10 | — |
| 887 | 461104,16 | 1309172,73 | Аналитический метод | 0,10 | — |
| 888 | 461104,01 | 1309172,32 | Аналитический метод | 0,10 | — |
| 889 | 461092,29 | 1309137,83 | Аналитический метод | 0,10 | — |
| 890 | 461068,55 | 1309091,77 | Аналитический метод | 0,10 | — |
| 891 | 461007,65 | 1308976,80 | Аналитический метод | 0,10 | — |
| 892 | 461007,25 | 1308976,02 | Аналитический метод | 0,10 | — |
| 893 | 460967,56 | 1308894,31 | Аналитический метод | 0,10 | — |
| 894 | 460967,46 | 1308894,10 | Аналитический метод | 0,10 | — |
| 895 | 460915,54 | 1308784,64 | Аналитический метод | 0,10 | — |
| 896 | 460915,38 | 1308784,29 | Аналитический метод | 0,10 | — |
| 897 | 460902,25 | 1308755,44 | Аналитический метод | 0,10 | — |
| 898 | 460901,42 | 1308753,39 | Аналитический метод | 0,10 | — |
| 899 | 460892,47 | 1308727,98 | Аналитический метод | 0,10 | — |
| 900 | 460881,39 | 1308698,47 | Аналитический метод | 0,10 | — |
| 901 | 460881,08 | 1308697,60 | Аналитический метод | 0,10 | — |
| 902 | 460852,63 | 1308612,49 | Аналитический метод | 0,10 | — |
| 903 | 460809,62 | 1308484,06 | Аналитический метод | 0,10 | — |
| 904 | 460752,78 | 1308316,63 | Аналитический метод | 0,10 | — |
| 905 | 460731,97 | 1308255,92 | Аналитический метод | 0,10 | — |
| 906 | 460731,11 | 1308252,76 | Аналитический метод | 0,10 | — |
| 907 | 460713,61 | 1308166,12 | Аналитический метод | 0,10 | — |
| 908 | 460713,52 | 1308165,61 | Аналитический метод | 0,10 | — |
| 909 | 460682,34 | 1307992,85 | Аналитический метод | 0,10 | — |
| 910 | 460682,33 | 1307992,81 | Аналитический метод | 0,10 | — |
| 911 | 460659,30 | 1307863,96 | Аналитический метод | 0,10 | — |
| 912 | 460633,50 | 1307776,34 | Аналитический метод | 0,10 | — |
| 913 | 460593,63 | 1307647,74 | Аналитический метод | 0,10 | — |
| 914 | 460542,73 | 1307484,00 | Аналитический метод | 0,10 | — |
| 915 | 460542,71 | 1307483,94 | Аналитический метод | 0,10 | — |
| 916 | 460512,33 | 1307385,31 | Аналитический метод | 0,10 | — |
| 917 | 460511,80 | 1307383,30 | Аналитический метод | 0,10 | — |
| 918 | 460503,74 | 1307346,48 | Аналитический метод | 0,10 | — |
| 919 | 460498,79 | 1307330,74 | Аналитический метод | 0,10 | — |
| 920 | 460474,99 | 1307258,67 | Аналитический метод | 0,10 | — |
| 921 | 460442,49 | 1307164,59 | Аналитический метод | 0,10 | — |

| 1 | 2 | 3 | 4 | 5 | 6 |
|-----|-----------|------------|---------------------|------|---|
| 922 | 460442,32 | 1307164,10 | Аналитический метод | 0,10 | — |
| 923 | 460396,00 | 1307020,31 | Аналитический метод | 0,10 | — |
| 924 | 460371,92 | 1306957,63 | Аналитический метод | 0,10 | — |
| 925 | 460352,46 | 1306907,48 | Аналитический метод | 0,10 | — |
| 926 | 460352,22 | 1306906,83 | Аналитический метод | 0,10 | — |
| 927 | 460335,34 | 1306859,45 | Аналитический метод | 0,10 | — |
| 928 | 460335,18 | 1306859,00 | Аналитический метод | 0,10 | — |
| 929 | 460290,54 | 1306725,63 | Аналитический метод | 0,10 | — |
| 930 | 460260,56 | 1306637,26 | Аналитический метод | 0,10 | — |
| 931 | 460260,36 | 1306636,67 | Аналитический метод | 0,10 | — |
| 932 | 460250,07 | 1306603,66 | Аналитический метод | 0,10 | — |
| 933 | 460249,14 | 1306599,39 | Аналитический метод | 0,10 | — |
| 934 | 460245,87 | 1306573,80 | Аналитический метод | 0,10 | — |
| 935 | 460245,72 | 1306572,24 | Аналитический метод | 0,10 | — |
| 936 | 460242,45 | 1306521,60 | Аналитический метод | 0,10 | — |
| 937 | 460242,40 | 1306519,99 | Аналитический метод | 0,10 | — |
| 938 | 460242,40 | 1306453,01 | Аналитический метод | 0,10 | — |
| 939 | 460242,41 | 1306452,40 | Аналитический метод | 0,10 | — |
| 940 | 460243,50 | 1306407,75 | Аналитический метод | 0,10 | — |
| 941 | 460243,51 | 1306407,44 | Аналитический метод | 0,10 | — |
| 942 | 460245,14 | 1306363,08 | Аналитический метод | 0,10 | — |
| 943 | 460246,11 | 1306292,40 | Аналитический метод | 0,10 | — |
| 944 | 460246,12 | 1306292,01 | Аналитический метод | 0,10 | — |
| 945 | 460249,21 | 1306187,99 | Аналитический метод | 0,10 | — |
| 946 | 460249,22 | 1306187,77 | Аналитический метод | 0,10 | — |
| 947 | 460253,82 | 1306068,35 | Аналитический метод | 0,10 | — |
| 948 | 460256,20 | 1305978,46 | Аналитический метод | 0,10 | — |
| 949 | 460256,21 | 1305978,21 | Аналитический метод | 0,10 | — |
| 950 | 460257,06 | 1305955,00 | Аналитический метод | 0,10 | — |
| 951 | 460257,11 | 1305954,06 | Аналитический метод | 0,10 | — |
| 952 | 460261,05 | 1305900,80 | Аналитический метод | 0,10 | — |
| 953 | 460265,50 | 1305824,38 | Аналитический метод | 0,10 | — |
| 954 | 460265,51 | 1305824,20 | Аналитический метод | 0,10 | — |
| 955 | 460273,94 | 1305695,11 | Аналитический метод | 0,10 | — |
| 956 | 460276,95 | 1305625,28 | Аналитический метод | 0,10 | — |
| 957 | 460277,17 | 1305622,90 | Аналитический метод | 0,10 | — |
| 958 | 460290,73 | 1305525,93 | Аналитический метод | 0,10 | — |
| 959 | 460291,95 | 1305509,44 | Аналитический метод | 0,10 | — |
| 960 | 460292,36 | 1305421,87 | Аналитический метод | 0,10 | — |
| 961 | 460282,61 | 1305379,34 | Аналитический метод | 0,10 | — |
| 962 | 460281,99 | 1305372,99 | Аналитический метод | 0,10 | — |
| 963 | 460287,31 | 1305201,29 | Аналитический метод | 0,10 | — |
| 964 | 460287,32 | 1305201,05 | Аналитический метод | 0,10 | — |
| 965 | 460304,94 | 1304766,17 | Аналитический метод | 0,10 | — |
| 966 | 460304,94 | 1304766,10 | Аналитический метод | 0,10 | — |
| 967 | 460319,04 | 1304439,43 | Аналитический метод | 0,10 | — |
| 968 | 460319,11 | 1304438,37 | Аналитический метод | 0,10 | — |
| 969 | 460333,35 | 1304272,77 | Аналитический метод | 0,10 | — |
| 970 | 460341,67 | 1304154,72 | Аналитический метод | 0,10 | — |
| 971 | 460343,11 | 1304147,96 | Аналитический метод | 0,10 | — |
| 972 | 460458,62 | 1303829,36 | Аналитический метод | 0,10 | — |

| 1 | 2 | 3 | 4 | 5 | 6 |
|------|-----------|------------|---------------------|------|---|
| 973 | 460502,57 | 1303708,17 | Аналитический метод | 0,10 | — |
| 974 | 460502,58 | 1303708,15 | Аналитический метод | 0,10 | — |
| 975 | 460560,60 | 1303548,60 | Аналитический метод | 0,10 | — |
| 976 | 460560,95 | 1303547,67 | Аналитический метод | 0,10 | — |
| 977 | 460594,93 | 1303464,63 | Аналитический метод | 0,10 | — |
| 978 | 460594,94 | 1303464,61 | Аналитический метод | 0,10 | — |
| 979 | 460620,37 | 1303402,67 | Аналитический метод | 0,10 | — |
| 980 | 460620,38 | 1303402,64 | Аналитический метод | 0,10 | — |
| 981 | 460662,29 | 1303300,88 | Аналитический метод | 0,10 | — |
| 982 | 460667,43 | 1303293,03 | Аналитический метод | 0,10 | — |
| 983 | 460694,02 | 1303265,51 | Аналитический метод | 0,10 | — |
| 984 | 460699,88 | 1303254,04 | Аналитический метод | 0,10 | — |
| 985 | 460709,81 | 1303223,69 | Аналитический метод | 0,10 | — |
| 986 | 460730,46 | 1303160,05 | Аналитический метод | 0,10 | — |
| 987 | 460730,49 | 1303159,97 | Аналитический метод | 0,10 | — |
| 988 | 460740,61 | 1303129,14 | Аналитический метод | 0,10 | — |
| 989 | 460740,63 | 1303129,07 | Аналитический метод | 0,10 | — |
| 990 | 460751,21 | 1303097,19 | Аналитический метод | 0,10 | — |
| 991 | 460761,43 | 1303065,95 | Аналитический метод | 0,10 | — |
| 992 | 460775,39 | 1303023,26 | Аналитический метод | 0,10 | — |
| 993 | 460775,39 | 1303023,25 | Аналитический метод | 0,10 | — |
| 994 | 460806,35 | 1302928,65 | Аналитический метод | 0,10 | — |
| 995 | 460806,36 | 1302928,62 | Аналитический метод | 0,10 | — |
| 996 | 460825,75 | 1302869,66 | Аналитический метод | 0,10 | — |
| 997 | 460826,26 | 1302868,26 | Аналитический метод | 0,10 | — |
| 998 | 461144,67 | 1302064,50 | Аналитический метод | 0,10 | — |
| 999 | 461147,71 | 1302054,38 | Аналитический метод | 0,10 | — |
| 1000 | 461148,31 | 1302043,67 | Аналитический метод | 0,10 | — |
| 1001 | 461145,23 | 1301957,04 | Аналитический метод | 0,10 | — |
| 1002 | 461145,33 | 1301953,70 | Аналитический метод | 0,10 | — |
| 1003 | 461147,38 | 1301932,84 | Аналитический метод | 0,10 | — |
| 1004 | 461148,78 | 1301926,71 | Аналитический метод | 0,10 | — |
| 1005 | 461178,16 | 1301846,33 | Аналитический метод | 0,10 | — |
| 1006 | 461223,02 | 1301715,83 | Аналитический метод | 0,10 | — |
| 1007 | 461259,19 | 1301605,41 | Аналитический метод | 0,10 | — |
| 1008 | 461287,13 | 1301511,66 | Аналитический метод | 0,10 | — |
| 1009 | 461296,19 | 1301472,16 | Аналитический метод | 0,10 | — |
| 1010 | 461329,20 | 1301313,01 | Аналитический метод | 0,10 | — |
| 1011 | 461329,22 | 1301312,94 | Аналитический метод | 0,10 | — |
| 1012 | 461361,95 | 1301157,48 | Аналитический метод | 0,10 | — |
| 1013 | 461361,98 | 1301157,30 | Аналитический метод | 0,10 | — |
| 1014 | 461402,46 | 1300971,69 | Аналитический метод | 0,10 | — |
| 1015 | 461435,55 | 1300811,94 | Аналитический метод | 0,10 | — |
| 1016 | 461459,68 | 1300691,34 | Аналитический метод | 0,10 | — |
| 1017 | 461459,72 | 1300691,13 | Аналитический метод | 0,10 | — |
| 1018 | 461485,24 | 1300568,79 | Аналитический метод | 0,10 | — |
| 1019 | 461498,21 | 1300497,47 | Аналитический метод | 0,10 | — |
| 1020 | 461512,21 | 1300411,28 | Аналитический метод | 0,10 | — |
| 1021 | 461512,27 | 1300410,97 | Аналитический метод | 0,10 | — |
| 1022 | 461518,93 | 1300372,99 | Аналитический метод | 0,10 | — |
| 1023 | 461523,48 | 1300337,52 | Аналитический метод | 0,10 | — |

| 1 | 2 | 3 | 4 | 5 | 6 |
|------|-----------|------------|---------------------|------|---|
| 1024 | 461525,42 | 1300306,20 | Аналитический метод | 0,10 | — |
| 1025 | 461525,90 | 1300255,88 | Аналитический метод | 0,10 | — |
| 1026 | 461530,82 | 1300241,23 | Аналитический метод | 0,10 | — |
| 1027 | 461539,14 | 1300234,06 | Аналитический метод | 0,10 | — |
| 1028 | 461553,40 | 1300226,46 | Аналитический метод | 0,10 | — |
| 1029 | 461554,04 | 1300224,14 | Аналитический метод | 0,10 | — |
| 1030 | 461552,19 | 1300207,09 | Аналитический метод | 0,10 | — |
| 1031 | 461542,71 | 1300157,82 | Аналитический метод | 0,10 | — |
| 1032 | 461517,93 | 1300074,13 | Аналитический метод | 0,10 | — |
| 1033 | 461488,61 | 1299996,58 | Аналитический метод | 0,10 | — |
| 1034 | 461488,27 | 1299995,65 | Аналитический метод | 0,10 | — |
| 1035 | 461437,63 | 1299843,69 | Аналитический метод | 0,10 | — |
| 1036 | 461367,22 | 1299646,29 | Аналитический метод | 0,10 | — |
| 1037 | 461285,29 | 1299417,13 | Аналитический метод | 0,10 | — |
| 1038 | 461285,10 | 1299416,57 | Аналитический метод | 0,10 | — |
| 1039 | 461232,12 | 1299256,67 | Аналитический метод | 0,10 | — |
| 1040 | 461152,70 | 1299031,69 | Аналитический метод | 0,10 | — |
| 1041 | 461144,64 | 1299013,01 | Аналитический метод | 0,10 | — |
| 1042 | 461144,23 | 1299012,00 | Аналитический метод | 0,10 | — |
| 1043 | 461139,35 | 1298999,15 | Аналитический метод | 0,10 | — |
| 1044 | 461138,40 | 1298997,02 | Аналитический метод | 0,10 | — |
| 1045 | 461136,75 | 1298994,82 | Аналитический метод | 0,10 | — |
| 1046 | 461136,06 | 1298993,94 | Аналитический метод | 0,10 | — |
| 1047 | 461109,87 | 1298980,85 | Аналитический метод | 0,10 | — |
| 1048 | 461108,56 | 1298980,15 | Аналитический метод | 0,10 | — |
| 1049 | 461042,07 | 1298941,81 | Аналитический метод | 0,10 | — |
| 1050 | 461040,53 | 1298940,84 | Аналитический метод | 0,10 | — |
| 1051 | 460960,65 | 1298886,66 | Аналитический метод | 0,10 | — |
| 1052 | 460959,95 | 1298886,17 | Аналитический метод | 0,10 | — |
| 1053 | 460943,72 | 1298874,34 | Аналитический метод | 0,10 | — |
| 1054 | 460939,84 | 1298870,83 | Аналитический метод | 0,10 | — |
| 1055 | 460931,05 | 1298861,03 | Аналитический метод | 0,10 | — |
| 1056 | 460927,74 | 1298856,36 | Аналитический метод | 0,10 | — |
| 1057 | 460921,99 | 1298845,87 | Аналитический метод | 0,10 | — |
| 1058 | 460919,02 | 1298836,20 | Аналитический метод | 0,10 | — |
| 1059 | 460917,33 | 1298818,28 | Аналитический метод | 0,10 | — |
| 1060 | 460917,22 | 1298815,49 | Аналитический метод | 0,10 | — |
| 1061 | 460919,25 | 1298700,81 | Аналитический метод | 0,10 | — |
| 1062 | 460919,07 | 1298681,49 | Аналитический метод | 0,10 | — |
| 1063 | 460914,84 | 1298666,96 | Аналитический метод | 0,10 | — |
| 1064 | 460905,00 | 1298648,30 | Аналитический метод | 0,10 | — |
| 1065 | 460871,30 | 1298604,67 | Аналитический метод | 0,10 | — |
| 1066 | 460870,64 | 1298603,77 | Аналитический метод | 0,10 | — |
| 1067 | 460844,58 | 1298566,72 | Аналитический метод | 0,10 | — |
| 1068 | 460800,70 | 1298506,52 | Аналитический метод | 0,10 | — |
| 1069 | 460760,75 | 1298455,28 | Аналитический метод | 0,10 | — |
| 1070 | 460716,16 | 1298400,21 | Аналитический метод | 0,10 | — |
| 1071 | 460714,39 | 1298397,73 | Аналитический метод | 0,10 | — |
| 1072 | 460674,93 | 1298334,59 | Аналитический метод | 0,10 | — |
| 1073 | 460674,30 | 1298333,53 | Аналитический метод | 0,10 | — |
| 1074 | 460615,54 | 1298228,29 | Аналитический метод | 0,10 | — |

| 1 | 2 | 3 | 4 | 5 | 6 |
|------|-----------|------------|---------------------|------|---|
| 1075 | 460614,46 | 1298226,11 | Аналитический метод | 0,10 | — |
| 1076 | 460529,86 | 1298032,49 | Аналитический метод | 0,10 | — |
| 1077 | 460298,52 | 1297613,41 | Аналитический метод | 0,10 | — |
| 1078 | 460115,56 | 1297298,37 | Аналитический метод | 0,10 | — |
| 1079 | 460115,48 | 1297298,22 | Аналитический метод | 0,10 | — |
| 1080 | 460018,59 | 1297128,77 | Аналитический метод | 0,10 | — |
| 1081 | 460000,01 | 1297097,27 | Аналитический метод | 0,10 | — |
| 1082 | 459999,46 | 1297096,30 | Аналитический метод | 0,10 | — |
| 1083 | 459845,33 | 1296806,15 | Аналитический метод | 0,10 | — |
| 1084 | 459728,77 | 1296596,36 | Аналитический метод | 0,10 | — |
| 1085 | 459582,82 | 1296339,51 | Аналитический метод | 0,10 | — |
| 1086 | 459558,64 | 1296307,00 | Аналитический метод | 0,10 | — |
| 1087 | 459533,69 | 1296292,03 | Аналитический метод | 0,10 | — |
| 1088 | 459430,50 | 1296248,41 | Аналитический метод | 0,10 | — |
| 1089 | 459430,49 | 1296248,40 | Аналитический метод | 0,10 | — |
| 1090 | 459356,44 | 1296217,07 | Аналитический метод | 0,10 | — |
| 1091 | 459356,42 | 1296217,07 | Аналитический метод | 0,10 | — |
| 1092 | 459319,18 | 1296201,27 | Аналитический метод | 0,10 | — |
| 1093 | 459183,94 | 1296151,14 | Аналитический метод | 0,10 | — |
| 1094 | 459018,62 | 1296099,89 | Аналитический метод | 0,10 | — |
| 1095 | 459015,32 | 1296098,60 | Аналитический метод | 0,10 | — |
| 1096 | 458933,06 | 1296059,63 | Аналитический метод | 0,10 | — |
| 1097 | 458805,15 | 1296003,98 | Аналитический метод | 0,10 | — |
| 1098 | 458804,41 | 1296003,65 | Аналитический метод | 0,10 | — |
| 1099 | 458733,32 | 1295969,93 | Аналитический метод | 0,10 | — |
| 1100 | 458687,38 | 1295957,98 | Аналитический метод | 0,10 | — |
| 1101 | 458636,28 | 1295965,15 | Аналитический метод | 0,10 | — |
| 1102 | 458592,30 | 1295988,90 | Аналитический метод | 0,10 | — |
| 1103 | 458563,60 | 1296029,27 | Аналитический метод | 0,10 | — |
| 1104 | 458543,52 | 1296082,49 | Аналитический метод | 0,10 | — |
| 1105 | 458540,13 | 1296088,66 | Аналитический метод | 0,10 | — |
| 1106 | 458514,66 | 1296122,62 | Аналитический метод | 0,10 | — |
| 1107 | 458502,51 | 1296131,36 | Аналитический метод | 0,10 | — |
| 1108 | 458403,77 | 1296164,02 | Аналитический метод | 0,10 | — |
| 1109 | 458403,01 | 1296164,25 | Аналитический метод | 0,10 | — |
| 1110 | 458320,31 | 1296188,70 | Аналитический метод | 0,10 | — |
| 1111 | 458255,73 | 1296211,67 | Аналитический метод | 0,10 | — |
| 1112 | 458251,55 | 1296212,76 | Аналитический метод | 0,10 | — |
| 1113 | 458177,64 | 1296225,37 | Аналитический метод | 0,10 | — |
| 1114 | 458173,44 | 1296225,73 | Аналитический метод | 0,10 | — |
| 1115 | 458094,92 | 1296225,73 | Аналитический метод | 0,10 | — |
| 1116 | 458094,37 | 1296225,72 | Аналитический метод | 0,10 | — |
| 1117 | 457834,70 | 1296220,02 | Аналитический метод | 0,10 | — |
| 1118 | 457834,63 | 1296220,02 | Аналитический метод | 0,10 | — |
| 1119 | 457701,59 | 1296216,72 | Аналитический метод | 0,10 | — |
| 1120 | 457639,04 | 1296215,40 | Аналитический метод | 0,10 | — |
| 1121 | 457636,70 | 1296215,24 | Аналитический метод | 0,10 | — |
| 1122 | 457572,24 | 1296207,78 | Аналитический метод | 0,10 | — |
| 1123 | 457448,88 | 1296196,11 | Аналитический метод | 0,10 | — |
| 1124 | 457354,02 | 1296188,05 | Аналитический метод | 0,10 | — |
| 1125 | 457353,67 | 1296188,02 | Аналитический метод | 0,10 | — |

| 1 | 2 | 3 | 4 | 5 | 6 |
|------|-----------|------------|---------------------|------|---|
| 1126 | 457332,49 | 1296185,92 | Аналитический метод | 0,10 | — |
| 1127 | 457330,81 | 1296185,69 | Аналитический метод | 0,10 | — |
| 1128 | 457320,96 | 1296184,03 | Аналитический метод | 0,10 | — |
| 1129 | 457320,56 | 1296183,96 | Аналитический метод | 0,10 | — |
| 1130 | 457315,64 | 1296183,05 | Аналитический метод | 0,10 | — |
| 1131 | 457314,93 | 1296182,91 | Аналитический метод | 0,10 | — |
| 1132 | 457296,98 | 1296179,05 | Аналитический метод | 0,10 | — |
| 1133 | 457293,08 | 1296177,87 | Аналитический метод | 0,10 | — |
| 1134 | 457273,34 | 1296170,10 | Аналитический метод | 0,10 | — |
| 1135 | 457268,24 | 1296167,37 | Аналитический метод | 0,10 | — |
| 1136 | 457250,08 | 1296154,76 | Аналитический метод | 0,10 | — |
| 1137 | 457248,88 | 1296153,88 | Аналитический метод | 0,10 | — |
| 1138 | 457022,62 | 1295975,86 | Аналитический метод | 0,10 | — |
| 1139 | 457022,54 | 1295975,79 | Аналитический метод | 0,10 | — |
| 1140 | 456826,98 | 1295820,57 | Аналитический метод | 0,10 | — |
| 1141 | 456826,89 | 1295820,50 | Аналитический метод | 0,10 | — |
| 1142 | 456626,13 | 1295659,75 | Аналитический метод | 0,10 | — |
| 1143 | 456625,99 | 1295659,64 | Аналитический метод | 0,10 | — |
| 1144 | 456519,33 | 1295572,96 | Аналитический метод | 0,10 | — |
| 1145 | 456312,41 | 1295411,19 | Аналитический метод | 0,10 | — |
| 1146 | 456282,91 | 1295391,02 | Аналитический метод | 0,10 | — |
| 1147 | 456275,39 | 1295390,36 | Аналитический метод | 0,10 | — |
| 1148 | 456251,18 | 1295400,63 | Аналитический метод | 0,10 | — |
| 1149 | 455750,92 | 1295928,99 | Аналитический метод | 0,10 | — |
| 1150 | 455749,29 | 1295930,56 | Аналитический метод | 0,10 | — |
| 1151 | 455712,46 | 1295963,00 | Аналитический метод | 0,10 | — |
| 1152 | 455706,65 | 1295966,83 | Аналитический метод | 0,10 | — |
| 1153 | 455689,98 | 1295974,73 | Аналитический метод | 0,10 | — |
| 1154 | 455674,79 | 1295976,74 | Аналитический метод | 0,10 | — |
| 1155 | 455655,50 | 1295973,23 | Аналитический метод | 0,10 | — |
| 1156 | 455650,44 | 1295971,74 | Аналитический метод | 0,10 | — |
| 1157 | 455595,19 | 1295948,94 | Аналитический метод | 0,10 | — |
| 1158 | 455594,35 | 1295948,57 | Аналитический метод | 0,10 | — |
| 1159 | 455513,67 | 1295911,74 | Аналитический метод | 0,10 | — |
| 1160 | 455512,11 | 1295910,97 | Аналитический метод | 0,10 | — |
| 1161 | 455466,26 | 1295886,05 | Аналитический метод | 0,10 | — |
| 1162 | 455434,40 | 1295877,66 | Аналитический метод | 0,10 | — |
| 1163 | 455361,44 | 1295870,19 | Аналитический метод | 0,10 | — |
| 1164 | 454906,49 | 1295836,30 | Аналитический метод | 0,10 | — |
| 1165 | 454906,25 | 1295836,28 | Аналитический метод | 0,10 | — |
| 1166 | 454391,12 | 1295792,87 | Аналитический метод | 0,10 | — |
| 1167 | 454390,90 | 1295792,85 | Аналитический метод | 0,10 | — |
| 1168 | 453887,46 | 1295745,98 | Аналитический метод | 0,10 | — |
| 1169 | 453702,11 | 1295729,40 | Аналитический метод | 0,10 | — |
| 1170 | 453697,44 | 1295728,53 | Аналитический метод | 0,10 | — |
| 1171 | 453650,06 | 1295714,92 | Аналитический метод | 0,10 | — |
| 1172 | 453646,50 | 1295713,60 | Аналитический метод | 0,10 | — |
| 1173 | 453577,89 | 1295682,01 | Аналитический метод | 0,10 | — |
| 1174 | 453576,08 | 1295681,08 | Аналитический метод | 0,10 | — |
| 1175 | 453549,85 | 1295666,30 | Аналитический метод | 0,10 | — |
| 1176 | 453539,39 | 1295654,93 | Аналитический метод | 0,10 | — |

| 1 | 2 | 3 | 4 | 5 | 6 |
|------|-----------|------------|---------------------|------|---|
| 1177 | 453474,81 | 1295513,89 | Аналитический метод | 0,10 | — |
| 1178 | 453420,24 | 1295402,42 | Аналитический метод | 0,10 | — |
| 1179 | 453374,06 | 1295379,82 | Аналитический метод | 0,10 | — |
| 1180 | 453318,79 | 1295359,89 | Аналитический метод | 0,10 | — |
| 1181 | 453292,16 | 1295354,77 | Аналитический метод | 0,10 | — |
| 1182 | 453283,23 | 1295354,96 | Аналитический метод | 0,10 | — |
| 1183 | 453256,63 | 1295357,72 | Аналитический метод | 0,10 | — |
| 1184 | 453023,62 | 1295422,30 | Аналитический метод | 0,10 | — |
| 1185 | 453020,58 | 1295422,94 | Аналитический метод | 0,10 | — |
| 1186 | 452979,85 | 1295428,93 | Аналитический метод | 0,10 | — |
| 1187 | 452977,45 | 1295429,17 | Аналитический метод | 0,10 | — |
| 1188 | 452928,93 | 1295431,57 | Аналитический метод | 0,10 | — |
| 1189 | 452925,59 | 1295431,51 | Аналитический метод | 0,10 | — |
| 1190 | 452881,85 | 1295427,82 | Аналитический метод | 0,10 | — |
| 1191 | 452877,09 | 1295426,95 | Аналитический метод | 0,10 | — |
| 1192 | 452860,41 | 1295422,19 | Аналитический метод | 0,10 | — |
| 1193 | 452860,22 | 1295422,13 | Аналитический метод | 0,10 | — |
| 1194 | 452716,51 | 1295379,88 | Аналитический метод | 0,10 | — |
| 1195 | 452714,59 | 1295379,24 | Аналитический метод | 0,10 | — |
| 1196 | 452632,80 | 1295347,80 | Аналитический метод | 0,10 | — |
| 1197 | 452632,18 | 1295347,55 | Аналитический метод | 0,10 | — |
| 1198 | 452469,20 | 1295279,85 | Аналитический метод | 0,10 | — |
| 1199 | 452469,12 | 1295279,81 | Аналитический метод | 0,10 | — |
| 1200 | 452407,74 | 1295254,07 | Аналитический метод | 0,10 | — |
| 1201 | 452406,66 | 1295253,59 | Аналитический метод | 0,10 | — |
| 1202 | 452348,59 | 1295225,93 | Аналитический метод | 0,10 | — |
| 1203 | 452347,14 | 1295225,18 | Аналитический метод | 0,10 | — |
| 1204 | 452306,66 | 1295202,55 | Аналитический метод | 0,10 | — |
| 1205 | 452304,63 | 1295201,29 | Аналитический метод | 0,10 | — |
| 1206 | 452155,22 | 1295097,90 | Аналитический метод | 0,10 | — |
| 1207 | 452132,32 | 1295088,80 | Аналитический метод | 0,10 | — |
| 1208 | 452130,52 | 1295088,01 | Аналитический метод | 0,10 | — |
| 1209 | 452100,29 | 1295073,15 | Аналитический метод | 0,10 | — |
| 1210 | 452099,83 | 1295072,91 | Аналитический метод | 0,10 | — |
| 1211 | 452072,32 | 1295058,67 | Аналитический метод | 0,10 | — |
| 1212 | 452001,14 | 1295023,25 | Аналитический метод | 0,10 | — |
| 1213 | 451998,65 | 1295021,83 | Аналитический метод | 0,10 | — |
| 1214 | 451849,07 | 1294924,52 | Аналитический метод | 0,10 | — |
| 1215 | 451837,43 | 1294923,44 | Аналитический метод | 0,10 | — |
| 1216 | 451831,18 | 1294923,53 | Аналитический метод | 0,10 | — |
| 1217 | 451811,88 | 1294927,18 | Аналитический метод | 0,10 | — |
| 1218 | 451714,70 | 1294948,39 | Аналитический метод | 0,10 | — |
| 1219 | 451712,71 | 1294948,75 | Аналитический метод | 0,10 | — |
| 1220 | 451694,40 | 1294951,22 | Аналитический метод | 0,10 | — |
| 1221 | 451688,87 | 1294951,34 | Аналитический метод | 0,10 | — |
| 1222 | 451610,78 | 1294944,47 | Аналитический метод | 0,10 | — |
| 1223 | 451559,42 | 1294942,51 | Аналитический метод | 0,10 | — |
| 1224 | 451557,81 | 1294942,40 | Аналитический метод | 0,10 | — |
| 1225 | 451530,11 | 1294939,55 | Аналитический метод | 0,10 | — |
| 1226 | 451527,92 | 1294939,23 | Аналитический метод | 0,10 | — |
| 1227 | 451471,33 | 1294928,28 | Аналитический метод | 0,10 | — |

| 1 | 2 | 3 | 4 | 5 | 6 |
|------|-----------|------------|---------------------|------|---|
| 1228 | 451448,11 | 1294924,49 | Аналитический метод | 0,10 | — |
| 1229 | 451432,81 | 1294922,84 | Аналитический метод | 0,10 | — |
| 1230 | 451422,35 | 1294923,69 | Аналитический метод | 0,10 | — |
| 1231 | 451409,85 | 1294933,55 | Аналитический метод | 0,10 | — |
| 1232 | 451389,45 | 1294952,58 | Аналитический метод | 0,10 | — |
| 1233 | 451354,86 | 1294989,29 | Аналитический метод | 0,10 | — |
| 1234 | 451313,90 | 1295036,72 | Аналитический метод | 0,10 | — |
| 1235 | 451312,66 | 1295038,06 | Аналитический метод | 0,10 | — |
| 1236 | 451294,54 | 1295056,18 | Аналитический метод | 0,10 | — |
| 1237 | 451290,35 | 1295059,55 | Аналитический метод | 0,10 | — |
| 1238 | 451262,09 | 1295077,66 | Аналитический метод | 0,10 | — |
| 1239 | 451260,84 | 1295078,41 | Аналитический метод | 0,10 | — |
| 1240 | 451205,31 | 1295109,58 | Аналитический метод | 0,10 | — |
| 1241 | 451203,33 | 1295110,58 | Аналитический метод | 0,10 | — |
| 1242 | 451176,32 | 1295122,73 | Аналитический метод | 0,10 | — |
| 1243 | 451175,71 | 1295122,99 | Аналитический метод | 0,10 | — |
| 1244 | 451155,67 | 1295131,38 | Аналитический метод | 0,10 | — |
| 1245 | 451145,34 | 1295133,31 | Аналитический метод | 0,10 | — |
| 1246 | 451128,69 | 1295132,86 | Аналитический метод | 0,10 | — |
| 1247 | 451126,94 | 1295132,75 | Аналитический метод | 0,10 | — |
| 1248 | 451108,49 | 1295130,95 | Аналитический метод | 0,10 | — |
| 1249 | 451103,02 | 1295129,79 | Аналитический метод | 0,10 | — |
| 1250 | 451063,86 | 1295116,74 | Аналитический метод | 0,10 | — |
| 1251 | 451061,13 | 1295115,65 | Аналитический метод | 0,10 | — |
| 1252 | 451024,63 | 1295098,50 | Аналитический метод | 0,10 | — |
| 1253 | 450995,34 | 1295087,35 | Аналитический метод | 0,10 | — |
| 1254 | 450969,30 | 1295081,74 | Аналитический метод | 0,10 | — |
| 1255 | 450927,18 | 1295077,44 | Аналитический метод | 0,10 | — |
| 1256 | 450893,60 | 1295075,68 | Аналитический метод | 0,10 | — |
| 1257 | 450892,27 | 1295075,57 | Аналитический метод | 0,10 | — |
| 1258 | 450866,93 | 1295072,88 | Аналитический метод | 0,10 | — |
| 1259 | 450863,98 | 1295072,39 | Аналитический метод | 0,10 | — |
| 1260 | 450667,78 | 1295027,38 | Аналитический метод | 0,10 | — |
| 1261 | 450667,16 | 1295027,23 | Аналитический метод | 0,10 | — |
| 1262 | 450457,48 | 1294973,46 | Аналитический метод | 0,10 | — |
| 1263 | 450454,72 | 1294972,57 | Аналитический метод | 0,10 | — |
| 1264 | 450423,57 | 1294960,59 | Аналитический метод | 0,10 | — |
| 1265 | 450421,81 | 1294959,84 | Аналитический метод | 0,10 | — |
| 1266 | 450397,85 | 1294948,46 | Аналитический метод | 0,10 | — |
| 1267 | 450394,78 | 1294946,73 | Аналитический метод | 0,10 | — |
| 1268 | 450234,93 | 1294840,94 | Аналитический метод | 0,10 | — |
| 1269 | 450208,04 | 1294827,50 | Аналитический метод | 0,10 | — |
| 1270 | 450189,04 | 1294819,06 | Аналитический метод | 0,10 | — |
| 1271 | 450168,51 | 1294814,05 | Аналитический метод | 0,10 | — |
| 1272 | 450126,02 | 1294810,35 | Аналитический метод | 0,10 | — |
| 1273 | 450091,33 | 1294816,60 | Аналитический метод | 0,10 | — |
| 1274 | 450037,34 | 1294834,60 | Аналитический метод | 0,10 | — |
| 1275 | 450036,84 | 1294834,76 | Аналитический метод | 0,10 | — |
| 1276 | 449923,49 | 1294869,94 | Аналитический метод | 0,10 | — |
| 1277 | 449726,98 | 1294939,25 | Аналитический метод | 0,10 | — |
| 1278 | 449726,06 | 1294939,55 | Аналитический метод | 0,10 | — |

| 1 | 2 | 3 | 4 | 5 | 6 |
|------|-----------|------------|---------------------|------|---|
| 1279 | 449685,55 | 1294952,09 | Аналитический метод | 0,10 | — |
| 1280 | 449681,87 | 1294952,93 | Аналитический метод | 0,10 | — |
| 1281 | 449643,28 | 1294958,72 | Аналитический метод | 0,10 | — |
| 1282 | 449639,57 | 1294959,00 | Аналитический метод | 0,10 | — |
| 1283 | 449562,69 | 1294959,00 | Аналитический метод | 0,10 | — |
| 1284 | 449479,96 | 1294960,90 | Аналитический метод | 0,10 | — |
| 1285 | 449400,81 | 1294968,53 | Аналитический метод | 0,10 | — |
| 1286 | 449399,18 | 1294968,64 | Аналитический метод | 0,10 | — |
| 1287 | 449336,47 | 1294970,56 | Аналитический метод | 0,10 | — |
| 1288 | 449335,70 | 1294970,57 | Аналитический метод | 0,10 | — |
| 1289 | 449290,36 | 1294970,57 | Аналитический метод | 0,10 | — |
| 1290 | 449285,89 | 1294970,17 | Аналитический метод | 0,10 | — |
| 1291 | 449190,72 | 1294952,87 | Аналитический метод | 0,10 | — |
| 1292 | 449090,74 | 1294937,49 | Аналитический метод | 0,10 | — |
| 1293 | 449090,67 | 1294937,48 | Аналитический метод | 0,10 | — |
| 1294 | 448961,41 | 1294917,22 | Аналитический метод | 0,10 | — |
| 1295 | 448960,94 | 1294917,14 | Аналитический метод | 0,10 | — |
| 1296 | 448913,41 | 1294908,75 | Аналитический метод | 0,10 | — |
| 1297 | 448866,16 | 1294906,90 | Аналитический метод | 0,10 | — |
| 1298 | 448734,98 | 1294904,53 | Аналитический метод | 0,10 | — |
| 1299 | 448684,15 | 1294906,74 | Аналитический метод | 0,10 | — |
| 1300 | 448682,84 | 1294906,76 | Аналитический метод | 0,10 | — |
| 1301 | 448648,42 | 1294906,45 | Аналитический метод | 0,10 | — |
| 1302 | 448644,15 | 1294906,04 | Аналитический метод | 0,10 | — |
| 1303 | 448618,94 | 1294901,43 | Аналитический метод | 0,10 | — |
| 1304 | 448616,81 | 1294900,94 | Аналитический метод | 0,10 | — |
| 1305 | 448567,63 | 1294887,41 | Аналитический метод | 0,10 | — |
| 1306 | 448567,08 | 1294887,26 | Аналитический метод | 0,10 | — |
| 1307 | 448530,20 | 1294876,20 | Аналитический метод | 0,10 | — |
| 1308 | 448528,83 | 1294875,74 | Аналитический метод | 0,10 | — |
| 1309 | 448498,40 | 1294864,67 | Аналитический метод | 0,10 | — |
| 1310 | 448496,03 | 1294863,67 | Аналитический метод | 0,10 | — |
| 1311 | 448460,43 | 1294846,39 | Аналитический метод | 0,10 | — |
| 1312 | 448460,11 | 1294846,23 | Аналитический метод | 0,10 | — |
| 1313 | 448405,36 | 1294818,66 | Аналитический метод | 0,10 | — |
| 1314 | 448390,87 | 1294811,71 | Аналитический метод | 0,10 | — |
| 1315 | 448387,06 | 1294809,44 | Аналитический метод | 0,10 | — |
| 1316 | 448372,06 | 1294798,62 | Аналитический метод | 0,10 | — |
| 1317 | 448329,96 | 1294768,71 | Аналитический метод | 0,10 | — |
| 1318 | 448328,58 | 1294767,65 | Аналитический метод | 0,10 | — |
| 1319 | 448284,87 | 1294731,77 | Аналитический метод | 0,10 | — |
| 1320 | 448284,13 | 1294731,14 | Аналитический метод | 0,10 | — |
| 1321 | 448245,11 | 1294696,49 | Аналитический метод | 0,10 | — |
| 1322 | 448229,91 | 1294683,28 | Аналитический метод | 0,10 | — |
| 1323 | 448221,46 | 1294677,02 | Аналитический метод | 0,10 | — |
| 1324 | 448198,15 | 1294667,72 | Аналитический метод | 0,10 | — |
| 1325 | 448198,13 | 1294667,71 | Аналитический метод | 0,10 | — |
| 1326 | 448175,89 | 1294658,82 | Аналитический метод | 0,10 | — |
| 1327 | 448125,71 | 1294642,06 | Аналитический метод | 0,10 | — |
| 1328 | 448046,09 | 1294616,40 | Аналитический метод | 0,10 | — |
| 1329 | 448044,64 | 1294615,89 | Аналитический метод | 0,10 | — |

| 1 | 2 | 3 | 4 | 5 | 6 |
|------|-----------|------------|---------------------|------|---|
| 1330 | 448022,82 | 1294607,34 | Аналитический метод | 0,10 | — |
| 1331 | 448022,21 | 1294607,09 | Аналитический метод | 0,10 | — |
| 1332 | 447976,88 | 1294587,93 | Аналитический метод | 0,10 | — |
| 1333 | 447976,82 | 1294587,90 | Аналитический метод | 0,10 | — |
| 1334 | 447943,45 | 1294573,69 | Аналитический метод | 0,10 | — |
| 1335 | 447942,42 | 1294573,23 | Аналитический метод | 0,10 | — |
| 1336 | 447929,65 | 1294567,10 | Аналитический метод | 0,10 | — |
| 1337 | 447929,07 | 1294566,81 | Аналитический метод | 0,10 | — |
| 1338 | 447905,97 | 1294554,98 | Аналитический метод | 0,10 | — |
| 1339 | 447905,37 | 1294554,66 | Аналитический метод | 0,10 | — |
| 1340 | 447880,94 | 1294541,30 | Аналитический метод | 0,10 | — |
| 1341 | 447880,81 | 1294541,23 | Аналитический метод | 0,10 | — |
| 1342 | 447854,67 | 1294526,72 | Аналитический метод | 0,10 | — |
| 1343 | 447851,43 | 1294524,58 | Аналитический метод | 0,10 | — |
| 1344 | 447821,57 | 1294501,30 | Аналитический метод | 0,10 | — |
| 1345 | 447819,50 | 1294499,49 | Аналитический метод | 0,10 | — |
| 1346 | 447804,43 | 1294484,82 | Аналитический метод | 0,10 | — |
| 1347 | 447803,70 | 1294484,08 | Аналитический метод | 0,10 | — |
| 1348 | 447797,38 | 1294477,39 | Аналитический метод | 0,10 | — |
| 1349 | 447797,09 | 1294477,08 | Аналитический метод | 0,10 | — |
| 1350 | 447786,58 | 1294465,57 | Аналитический метод | 0,10 | — |
| 1351 | 447764,27 | 1294441,25 | Аналитический метод | 0,10 | — |
| 1352 | 447762,53 | 1294439,12 | Аналитический метод | 0,10 | — |
| 1353 | 447741,67 | 1294410,64 | Аналитический метод | 0,10 | — |
| 1354 | 447740,28 | 1294408,52 | Аналитический метод | 0,10 | — |
| 1355 | 447734,05 | 1294397,90 | Аналитический метод | 0,10 | — |
| 1356 | 447731,25 | 1294390,87 | Аналитический метод | 0,10 | — |
| 1357 | 447728,48 | 1294378,86 | Аналитический метод | 0,10 | — |
| 1358 | 447727,93 | 1294375,39 | Аналитический метод | 0,10 | — |
| 1359 | 447726,82 | 1294362,52 | Аналитический метод | 0,10 | — |
| 1360 | 447727,16 | 1294355,74 | Аналитический метод | 0,10 | — |
| 1361 | 447738,56 | 1294295,30 | Аналитический метод | 0,10 | — |
| 1362 | 447739,53 | 1294291,68 | Аналитический метод | 0,10 | — |
| 1363 | 447770,57 | 1294202,92 | Аналитический метод | 0,10 | — |
| 1364 | 447770,69 | 1294202,59 | Аналитический метод | 0,10 | — |
| 1365 | 447790,93 | 1294147,20 | Аналитический метод | 0,10 | — |
| 1366 | 447799,02 | 1294114,79 | Аналитический метод | 0,10 | — |
| 1367 | 447807,29 | 1294059,69 | Аналитический метод | 0,10 | — |
| 1368 | 447807,14 | 1294057,04 | Аналитический метод | 0,10 | — |
| 1369 | 447799,70 | 1294048,47 | Аналитический метод | 0,10 | — |
| 1370 | 447787,56 | 1294039,45 | Аналитический метод | 0,10 | — |
| 1371 | 447767,53 | 1294028,60 | Аналитический метод | 0,10 | — |
| 1372 | 447767,15 | 1294028,39 | Аналитический метод | 0,10 | — |
| 1373 | 447721,70 | 1294002,74 | Аналитический метод | 0,10 | — |
| 1374 | 447721,47 | 1294002,61 | Аналитический метод | 0,10 | — |
| 1375 | 447687,69 | 1293983,06 | Аналитический метод | 0,10 | — |
| 1376 | 447687,32 | 1293982,84 | Аналитический метод | 0,10 | — |
| 1377 | 447639,72 | 1293954,21 | Аналитический метод | 0,10 | — |
| 1378 | 447637,70 | 1293952,86 | Аналитический метод | 0,10 | — |
| 1379 | 447608,39 | 1293931,08 | Аналитический метод | 0,10 | — |
| 1380 | 447606,54 | 1293929,56 | Аналитический метод | 0,10 | — |

| 1 | 2 | 3 | 4 | 5 | 6 |
|------|-----------|------------|---------------------|------|---|
| 1381 | 447589,21 | 1293913,91 | Аналитический метод | 0,10 | — |
| 1382 | 447588,49 | 1293913,23 | Аналитический метод | 0,10 | — |
| 1383 | 447524,22 | 1293850,36 | Аналитический метод | 0,10 | — |
| 1384 | 447382,72 | 1293712,00 | Аналитический метод | 0,10 | — |
| 1385 | 447312,97 | 1293648,45 | Аналитический метод | 0,10 | — |
| 1386 | 447290,99 | 1293629,21 | Аналитический метод | 0,10 | — |
| 1387 | 447290,49 | 1293628,77 | Аналитический метод | 0,10 | — |
| 1388 | 447278,84 | 1293618,01 | Аналитический метод | 0,10 | — |
| 1389 | 447265,52 | 1293606,62 | Аналитический метод | 0,10 | — |
| 1390 | 447236,16 | 1293584,72 | Аналитический метод | 0,10 | — |
| 1391 | 447235,73 | 1293584,39 | Аналитический метод | 0,10 | — |
| 1392 | 447168,12 | 1293531,61 | Аналитический метод | 0,10 | — |
| 1393 | 447167,65 | 1293531,23 | Аналитический метод | 0,10 | — |
| 1394 | 447139,39 | 1293508,06 | Аналитический метод | 0,10 | — |
| 1395 | 447138,51 | 1293507,51 | Аналитический метод | 0,10 | — |
| 1396 | 447115,60 | 1293493,73 | Аналитический метод | 0,10 | — |
| 1397 | 447115,42 | 1293493,62 | Аналитический метод | 0,10 | — |
| 1398 | 447084,89 | 1293474,89 | Аналитический метод | 0,10 | — |
| 1399 | 447046,37 | 1293452,41 | Аналитический метод | 0,10 | — |
| 1400 | 447046,01 | 1293452,20 | Аналитический метод | 0,10 | — |
| 1401 | 446993,62 | 1293420,44 | Аналитический метод | 0,10 | — |
| 1402 | 446970,31 | 1293406,62 | Аналитический метод | 0,10 | — |
| 1403 | 446969,93 | 1293406,40 | Аналитический метод | 0,10 | — |
| 1404 | 446947,12 | 1293392,33 | Аналитический метод | 0,10 | — |
| 1405 | 446911,36 | 1293370,40 | Аналитический метод | 0,10 | — |
| 1406 | 446910,84 | 1293370,08 | Аналитический метод | 0,10 | — |
| 1407 | 446897,37 | 1293361,36 | Аналитический метод | 0,10 | — |
| 1408 | 446881,09 | 1293350,94 | Аналитический метод | 0,10 | — |
| 1409 | 446881,02 | 1293350,90 | Аналитический метод | 0,10 | — |
| 1410 | 446869,86 | 1293343,72 | Аналитический метод | 0,10 | — |
| 1411 | 446869,42 | 1293343,43 | Аналитический метод | 0,10 | — |
| 1412 | 446844,04 | 1293326,32 | Аналитический метод | 0,10 | — |
| 1413 | 446809,03 | 1293302,83 | Аналитический метод | 0,10 | — |
| 1414 | 446808,98 | 1293302,80 | Аналитический метод | 0,10 | — |
| 1415 | 446801,27 | 1293297,60 | Аналитический метод | 0,10 | — |
| 1416 | 446799,56 | 1293296,33 | Аналитический метод | 0,10 | — |
| 1417 | 446783,43 | 1293283,33 | Аналитический метод | 0,10 | — |
| 1418 | 446771,96 | 1293274,23 | Аналитический метод | 0,10 | — |
| 1419 | 446766,24 | 1293267,81 | Аналитический метод | 0,10 | — |
| 1420 | 446761,37 | 1293259,95 | Аналитический метод | 0,10 | — |
| 1421 | 446761,32 | 1293259,87 | Аналитический метод | 0,10 | — |
| 1422 | 446740,62 | 1293226,18 | Аналитический метод | 0,10 | — |
| 1423 | 446740,58 | 1293226,11 | Аналитический метод | 0,10 | — |
| 1424 | 446713,38 | 1293181,52 | Аналитический метод | 0,10 | — |
| 1425 | 446710,16 | 1293173,20 | Аналитический метод | 0,10 | — |
| 1426 | 446703,66 | 1293139,21 | Аналитический метод | 0,10 | — |
| 1427 | 446703,29 | 1293132,61 | Аналитический метод | 0,10 | — |
| 1428 | 446706,65 | 1293088,74 | Аналитический метод | 0,10 | — |
| 1429 | 446705,87 | 1293077,34 | Аналитический метод | 0,10 | — |
| 1430 | 446703,94 | 1293049,65 | Аналитический метод | 0,10 | — |
| 1431 | 446703,90 | 1293048,97 | Аналитический метод | 0,10 | — |

| 1 | 2 | 3 | 4 | 5 | 6 |
|------|-----------|------------|---------------------|------|---|
| 1432 | 446703,69 | 1293043,92 | Аналитический метод | 0,10 | — |
| 1433 | 446702,21 | 1293034,05 | Аналитический метод | 0,10 | — |
| 1434 | 446702,10 | 1293033,22 | Аналитический метод | 0,10 | — |
| 1435 | 446700,96 | 1293023,32 | Аналитический метод | 0,10 | — |
| 1436 | 446696,68 | 1293003,37 | Аналитический метод | 0,10 | — |
| 1437 | 446687,76 | 1292965,25 | Аналитический метод | 0,10 | — |
| 1438 | 446662,40 | 1292858,57 | Аналитический метод | 0,10 | — |
| 1439 | 446641,41 | 1292772,01 | Аналитический метод | 0,10 | — |
| 1440 | 446632,30 | 1292741,30 | Аналитический метод | 0,10 | — |
| 1441 | 446632,26 | 1292741,17 | Аналитический метод | 0,10 | — |
| 1442 | 446601,07 | 1292633,84 | Аналитический метод | 0,10 | — |
| 1443 | 446585,24 | 1292589,14 | Аналитический метод | 0,10 | — |
| 1444 | 446585,23 | 1292589,14 | Аналитический метод | 0,10 | — |
| 1445 | 446577,08 | 1292566,12 | Аналитический метод | 0,10 | — |
| 1446 | 446575,64 | 1292563,60 | Аналитический метод | 0,10 | — |
| 1447 | 446570,69 | 1292561,88 | Аналитический метод | 0,10 | — |
| 1448 | 446570,40 | 1292561,77 | Аналитический метод | 0,10 | — |
| 1449 | 446559,84 | 1292557,94 | Аналитический метод | 0,10 | — |
| 1450 | 446556,69 | 1292556,55 | Аналитический метод | 0,10 | — |
| 1451 | 446531,93 | 1292543,48 | Аналитический метод | 0,10 | — |
| 1452 | 446503,54 | 1292529,15 | Аналитический метод | 0,10 | — |
| 1453 | 446502,12 | 1292528,37 | Аналитический метод | 0,10 | — |
| 1454 | 446352,62 | 1292440,35 | Аналитический метод | 0,10 | — |
| 1455 | 446206,16 | 1292371,06 | Аналитический метод | 0,10 | — |
| 1456 | 446202,49 | 1292368,93 | Аналитический метод | 0,10 | — |
| 1457 | 446135,81 | 1292322,15 | Аналитический метод | 0,10 | — |
| 1458 | 446071,12 | 1292362,74 | Аналитический метод | 0,10 | — |
| 1459 | 446056,13 | 1292366,50 | Аналитический метод | 0,10 | — |
| 1460 | 446041,80 | 1292360,74 | Аналитический метод | 0,10 | — |
| 1461 | 446033,58 | 1292347,65 | Аналитический метод | 0,10 | — |
| 1462 | 446034,63 | 1292332,24 | Аналитический метод | 0,10 | — |
| 1463 | 446044,54 | 1292320,38 | Аналитический метод | 0,10 | — |
| 1464 | 446123,29 | 1292270,97 | Аналитический метод | 0,10 | — |
| 1465 | 446136,17 | 1292267,15 | Аналитический метод | 0,10 | — |
| 1466 | 446150,94 | 1292271,68 | Аналитический метод | 0,10 | — |
| 1467 | 446229,46 | 1292326,77 | Аналитический метод | 0,10 | — |
| 1468 | 446375,02 | 1292395,63 | Аналитический метод | 0,10 | — |
| 1469 | 446377,01 | 1292396,69 | Аналитический метод | 0,10 | — |
| 1470 | 446526,79 | 1292484,88 | Аналитический метод | 0,10 | — |
| 1471 | 446554,66 | 1292498,94 | Аналитический метод | 0,10 | — |
| 1472 | 446555,07 | 1292499,15 | Аналитический метод | 0,10 | — |
| 1473 | 446578,51 | 1292511,53 | Аналитический метод | 0,10 | — |
| 1474 | 446587,30 | 1292514,72 | Аналитический метод | 0,10 | — |
| 1475 | 446597,30 | 1292518,20 | Аналитический метод | 0,10 | — |
| 1476 | 446597,68 | 1292518,34 | Аналитический метод | 0,10 | — |
| 1477 | 446600,46 | 1292519,36 | Аналитический метод | 0,10 | — |
| 1478 | 446606,12 | 1292522,30 | Аналитический метод | 0,10 | — |
| 1479 | 446607,30 | 1292523,12 | Аналитический метод | 0,10 | — |
| 1480 | 446614,73 | 1292531,24 | Аналитический метод | 0,10 | — |
| 1481 | 446621,60 | 1292543,25 | Аналитический метод | 0,10 | — |
| 1482 | 446623,47 | 1292547,31 | Аналитический метод | 0,10 | — |

| 1 | 2 | 3 | 4 | 5 | 6 |
|------|-----------|------------|---------------------|------|---|
| 1483 | 446632,37 | 1292572,44 | Аналитический метод | 0,10 | — |
| 1484 | 446648,44 | 1292617,82 | Аналитический метод | 0,10 | — |
| 1485 | 446648,89 | 1292619,19 | Аналитический метод | 0,10 | — |
| 1486 | 446680,26 | 1292727,15 | Аналитический метод | 0,10 | — |
| 1487 | 446689,53 | 1292758,39 | Аналитический метод | 0,10 | — |
| 1488 | 446689,86 | 1292759,61 | Аналитический метод | 0,10 | — |
| 1489 | 446711,01 | 1292846,84 | Аналитический метод | 0,10 | — |
| 1490 | 446711,03 | 1292846,95 | Аналитический метод | 0,10 | — |
| 1491 | 446736,41 | 1292953,73 | Аналитический метод | 0,10 | — |
| 1492 | 446736,43 | 1292953,82 | Аналитический метод | 0,10 | — |
| 1493 | 446745,41 | 1292992,21 | Аналитический метод | 0,10 | — |
| 1494 | 446745,51 | 1292992,65 | Аналитический метод | 0,10 | — |
| 1495 | 446750,10 | 1293014,00 | Аналитический метод | 0,10 | — |
| 1496 | 446750,50 | 1293016,39 | Аналитический метод | 0,10 | — |
| 1497 | 446751,73 | 1293027,08 | Аналитический метод | 0,10 | — |
| 1498 | 446753,34 | 1293037,85 | Аналитический метод | 0,10 | — |
| 1499 | 446753,59 | 1293040,48 | Аналитический метод | 0,10 | — |
| 1500 | 446753,84 | 1293046,51 | Аналитический метод | 0,10 | — |
| 1501 | 446755,75 | 1293073,88 | Аналитический метод | 0,10 | — |
| 1502 | 446755,75 | 1293073,92 | Аналитический метод | 0,10 | — |
| 1503 | 446756,65 | 1293087,14 | Аналитический метод | 0,10 | — |
| 1504 | 446756,64 | 1293090,74 | Аналитический метод | 0,10 | — |
| 1505 | 446753,40 | 1293133,09 | Аналитический метод | 0,10 | — |
| 1506 | 446758,42 | 1293159,35 | Аналитический метод | 0,10 | — |
| 1507 | 446783,24 | 1293200,04 | Аналитический метод | 0,10 | — |
| 1508 | 446803,90 | 1293233,65 | Аналитический метод | 0,10 | — |
| 1509 | 446806,44 | 1293237,76 | Аналитический метод | 0,10 | — |
| 1510 | 446814,57 | 1293244,21 | Аналитический метод | 0,10 | — |
| 1511 | 446814,73 | 1293244,34 | Аналитический метод | 0,10 | — |
| 1512 | 446830,11 | 1293256,74 | Аналитический метод | 0,10 | — |
| 1513 | 446836,92 | 1293261,33 | Аналитический метод | 0,10 | — |
| 1514 | 446871,92 | 1293284,82 | Аналитический метод | 0,10 | — |
| 1515 | 446871,96 | 1293284,85 | Аналитический метод | 0,10 | — |
| 1516 | 446897,14 | 1293301,82 | Аналитический метод | 0,10 | — |
| 1517 | 446908,05 | 1293308,84 | Аналитический метод | 0,10 | — |
| 1518 | 446924,36 | 1293319,27 | Аналитический метод | 0,10 | — |
| 1519 | 446924,49 | 1293319,34 | Аналитический метод | 0,10 | — |
| 1520 | 446937,76 | 1293327,94 | Аналитический метод | 0,10 | — |
| 1521 | 446973,29 | 1293349,72 | Аналитический метод | 0,10 | — |
| 1522 | 446973,35 | 1293349,75 | Аналитический метод | 0,10 | — |
| 1523 | 446996,00 | 1293363,73 | Аналитический метод | 0,10 | — |
| 1524 | 447019,22 | 1293377,50 | Аналитический метод | 0,10 | — |
| 1525 | 447019,43 | 1293377,62 | Аналитический метод | 0,10 | — |
| 1526 | 447071,75 | 1293409,33 | Аналитический метод | 0,10 | — |
| 1527 | 447110,33 | 1293431,85 | Аналитический метод | 0,10 | — |
| 1528 | 447110,80 | 1293432,13 | Аналитический метод | 0,10 | — |
| 1529 | 447141,47 | 1293450,94 | Аналитический метод | 0,10 | — |
| 1530 | 447164,49 | 1293464,79 | Аналитический метод | 0,10 | — |
| 1531 | 447164,90 | 1293465,04 | Аналитический метод | 0,10 | — |
| 1532 | 447167,32 | 1293466,56 | Аналитический метод | 0,10 | — |
| 1533 | 447169,87 | 1293468,40 | Аналитический метод | 0,10 | — |

| 1 | 2 | 3 | 4 | 5 | 6 |
|------|-----------|------------|---------------------|------|---|
| 1534 | 447199,12 | 1293492,38 | Аналитический метод | 0,10 | — |
| 1535 | 447266,28 | 1293544,81 | Аналитический метод | 0,10 | — |
| 1536 | 447296,08 | 1293567,04 | Аналитический метод | 0,10 | — |
| 1537 | 447297,37 | 1293568,08 | Аналитический метод | 0,10 | — |
| 1538 | 447311,69 | 1293580,32 | Аналитический метод | 0,10 | — |
| 1539 | 447312,41 | 1293580,95 | Аналитический метод | 0,10 | — |
| 1540 | 447324,16 | 1293591,81 | Аналитический метод | 0,10 | — |
| 1541 | 447346,08 | 1293610,99 | Аналитический метод | 0,10 | — |
| 1542 | 447346,46 | 1293611,32 | Аналитический метод | 0,10 | — |
| 1543 | 447416,72 | 1293675,34 | Аналитический метод | 0,10 | — |
| 1544 | 447417,36 | 1293675,94 | Аналитический метод | 0,10 | — |
| 1545 | 447559,18 | 1293814,61 | Аналитический метод | 0,10 | — |
| 1546 | 447559,18 | 1293814,62 | Аналитический метод | 0,10 | — |
| 1547 | 447623,10 | 1293877,14 | Аналитический метод | 0,10 | — |
| 1548 | 447639,17 | 1293891,66 | Аналитический метод | 0,10 | — |
| 1549 | 447666,54 | 1293912,00 | Аналитический метод | 0,10 | — |
| 1550 | 447712,91 | 1293939,89 | Аналитический метод | 0,10 | — |
| 1551 | 447746,40 | 1293959,26 | Аналитический метод | 0,10 | — |
| 1552 | 447791,54 | 1293984,74 | Аналитический метод | 0,10 | — |
| 1553 | 447812,95 | 1293996,34 | Аналитический метод | 0,10 | — |
| 1554 | 447815,95 | 1293998,25 | Аналитический метод | 0,10 | — |
| 1555 | 447831,70 | 1294009,95 | Аналитический метод | 0,10 | — |
| 1556 | 447835,67 | 1294013,63 | Аналитический метод | 0,10 | — |
| 1557 | 447850,52 | 1294030,73 | Аналитический метод | 0,10 | — |
| 1558 | 447856,60 | 1294045,76 | Аналитический метод | 0,10 | — |
| 1559 | 447857,35 | 1294059,52 | Аналитический метод | 0,10 | — |
| 1560 | 447857,11 | 1294064,59 | Аналитический метод | 0,10 | — |
| 1561 | 447848,29 | 1294123,40 | Аналитический метод | 0,10 | — |
| 1562 | 447847,82 | 1294125,75 | Аналитический метод | 0,10 | — |
| 1563 | 447839,11 | 1294160,60 | Аналитический метод | 0,10 | — |
| 1564 | 447838,34 | 1294163,12 | Аналитический метод | 0,10 | — |
| 1565 | 447817,71 | 1294219,59 | Аналитический метод | 0,10 | — |
| 1566 | 447787,35 | 1294306,41 | Аналитический метод | 0,10 | — |
| 1567 | 447776,93 | 1294361,64 | Аналитический метод | 0,10 | — |
| 1568 | 447777,60 | 1294369,34 | Аналитический метод | 0,10 | — |
| 1569 | 447779,11 | 1294375,90 | Аналитический метод | 0,10 | — |
| 1570 | 447782,76 | 1294382,12 | Аналитический метод | 0,10 | — |
| 1571 | 447802,06 | 1294408,47 | Аналитический метод | 0,10 | — |
| 1572 | 447823,45 | 1294431,79 | Аналитический метод | 0,10 | — |
| 1573 | 447823,48 | 1294431,83 | Аналитический метод | 0,10 | — |
| 1574 | 447833,87 | 1294443,21 | Аналитический метод | 0,10 | — |
| 1575 | 447839,68 | 1294449,36 | Аналитический метод | 0,10 | — |
| 1576 | 447853,39 | 1294462,71 | Аналитический метод | 0,10 | — |
| 1577 | 447880,64 | 1294483,95 | Аналитический метод | 0,10 | — |
| 1578 | 447905,00 | 1294497,47 | Аналитический метод | 0,10 | — |
| 1579 | 447929,07 | 1294510,63 | Аналитический метод | 0,10 | — |
| 1580 | 447951,58 | 1294522,16 | Аналитический метод | 0,10 | — |
| 1581 | 447963,55 | 1294527,91 | Аналитический метод | 0,10 | — |
| 1582 | 447996,37 | 1294541,89 | Аналитический метод | 0,10 | — |
| 1583 | 448041,37 | 1294560,90 | Аналитический метод | 0,10 | — |
| 1584 | 448062,16 | 1294569,05 | Аналитический метод | 0,10 | — |

| 1 | 2 | 3 | 4 | 5 | 6 |
|------|-----------|------------|---------------------|------|---|
| 1585 | 448141,17 | 1294594,52 | Аналитический метод | 0,10 | — |
| 1586 | 448141,42 | 1294594,60 | Аналитический метод | 0,10 | — |
| 1587 | 448192,42 | 1294611,63 | Аналитический метод | 0,10 | — |
| 1588 | 448193,78 | 1294612,13 | Аналитический метод | 0,10 | — |
| 1589 | 448216,68 | 1294621,28 | Аналитический метод | 0,10 | — |
| 1590 | 448243,00 | 1294631,78 | Аналитический метод | 0,10 | — |
| 1591 | 448248,63 | 1294634,92 | Аналитический метод | 0,10 | — |
| 1592 | 448260,47 | 1294643,70 | Аналитический метод | 0,10 | — |
| 1593 | 448261,98 | 1294644,91 | Аналитический метод | 0,10 | — |
| 1594 | 448278,01 | 1294658,84 | Аналитический метод | 0,10 | — |
| 1595 | 448278,21 | 1294659,02 | Аналитический метод | 0,10 | — |
| 1596 | 448316,97 | 1294693,43 | Аналитический метод | 0,10 | — |
| 1597 | 448359,63 | 1294728,45 | Аналитический метод | 0,10 | — |
| 1598 | 448401,10 | 1294757,91 | Аналитический метод | 0,10 | — |
| 1599 | 448401,25 | 1294758,02 | Аналитический метод | 0,10 | — |
| 1600 | 448414,52 | 1294767,60 | Аналитический метод | 0,10 | — |
| 1601 | 448427,21 | 1294773,69 | Аналитический метод | 0,10 | — |
| 1602 | 448427,63 | 1294773,90 | Аналитический метод | 0,10 | — |
| 1603 | 448482,43 | 1294801,49 | Аналитический метод | 0,10 | — |
| 1604 | 448516,71 | 1294818,13 | Аналитический метод | 0,10 | — |
| 1605 | 448545,25 | 1294828,51 | Аналитический метод | 0,10 | — |
| 1606 | 448581,17 | 1294839,28 | Аналитический метод | 0,10 | — |
| 1607 | 448629,01 | 1294852,44 | Аналитический метод | 0,10 | — |
| 1608 | 448651,03 | 1294856,47 | Аналитический метод | 0,10 | — |
| 1609 | 448682,64 | 1294856,76 | Аналитический метод | 0,10 | — |
| 1610 | 448733,58 | 1294854,54 | Аналитический метод | 0,10 | — |
| 1611 | 448735,11 | 1294854,52 | Аналитический метод | 0,10 | — |
| 1612 | 448867,33 | 1294856,91 | Аналитический метод | 0,10 | — |
| 1613 | 448867,86 | 1294856,93 | Аналитический метод | 0,10 | — |
| 1614 | 448917,06 | 1294858,86 | Аналитический метод | 0,10 | — |
| 1615 | 448920,42 | 1294859,22 | Аналитический метод | 0,10 | — |
| 1616 | 448969,39 | 1294867,86 | Аналитический метод | 0,10 | — |
| 1617 | 449098,38 | 1294888,08 | Аналитический метод | 0,10 | — |
| 1618 | 449198,66 | 1294903,50 | Аналитический метод | 0,10 | — |
| 1619 | 449199,33 | 1294903,61 | Аналитический метод | 0,10 | — |
| 1620 | 449292,61 | 1294920,57 | Аналитический метод | 0,10 | — |
| 1621 | 449335,32 | 1294920,57 | Аналитический метод | 0,10 | — |
| 1622 | 449396,83 | 1294918,69 | Аналитический метод | 0,10 | — |
| 1623 | 449476,07 | 1294911,05 | Аналитический метод | 0,10 | — |
| 1624 | 449477,90 | 1294910,94 | Аналитический метод | 0,10 | — |
| 1625 | 449561,83 | 1294909,01 | Аналитический метод | 0,10 | — |
| 1626 | 449562,40 | 1294909,00 | Аналитический метод | 0,10 | — |
| 1627 | 449637,70 | 1294909,00 | Аналитический метод | 0,10 | — |
| 1628 | 449672,58 | 1294903,77 | Аналитический метод | 0,10 | — |
| 1629 | 449710,81 | 1294891,93 | Аналитический метод | 0,10 | — |
| 1630 | 449907,31 | 1294822,63 | Аналитический метод | 0,10 | — |
| 1631 | 449908,21 | 1294822,33 | Аналитический метод | 0,10 | — |
| 1632 | 450021,77 | 1294787,08 | Аналитический метод | 0,10 | — |
| 1633 | 450077,22 | 1294768,59 | Аналитический метод | 0,10 | — |
| 1634 | 450080,70 | 1294767,71 | Аналитический метод | 0,10 | — |
| 1635 | 450120,44 | 1294760,56 | Аналитический метод | 0,10 | — |

| 1 | 2 | 3 | 4 | 5 | 6 |
|------|-----------|------------|---------------------|------|---|
| 1636 | 450127,04 | 1294760,25 | Аналитический метод | 0,10 | — |
| 1637 | 450174,75 | 1294764,40 | Аналитический метод | 0,10 | — |
| 1638 | 450178,50 | 1294765,02 | Аналитический метод | 0,10 | — |
| 1639 | 450203,06 | 1294771,01 | Аналитический метод | 0,10 | — |
| 1640 | 450207,30 | 1294772,46 | Аналитический метод | 0,10 | — |
| 1641 | 450228,87 | 1294782,05 | Аналитический метод | 0,10 | — |
| 1642 | 450229,89 | 1294782,53 | Аналитический метод | 0,10 | — |
| 1643 | 450258,64 | 1294796,90 | Аналитический метод | 0,10 | — |
| 1644 | 450261,26 | 1294798,41 | Аналитический метод | 0,10 | — |
| 1645 | 450420,90 | 1294904,06 | Аналитический метод | 0,10 | — |
| 1646 | 450442,40 | 1294914,27 | Аналитический метод | 0,10 | — |
| 1647 | 450471,31 | 1294925,38 | Аналитический метод | 0,10 | — |
| 1648 | 450679,27 | 1294978,71 | Аналитический метод | 0,10 | — |
| 1649 | 450873,70 | 1295023,32 | Аналитический метод | 0,10 | — |
| 1650 | 450896,89 | 1295025,78 | Аналитический метод | 0,10 | — |
| 1651 | 450930,42 | 1295027,54 | Аналитический метод | 0,10 | — |
| 1652 | 450931,65 | 1295027,64 | Аналитический метод | 0,10 | — |
| 1653 | 450975,75 | 1295032,14 | Аналитический метод | 0,10 | — |
| 1654 | 450978,47 | 1295032,57 | Аналитический метод | 0,10 | — |
| 1655 | 451007,72 | 1295038,87 | Аналитический метод | 0,10 | — |
| 1656 | 451011,35 | 1295039,95 | Аналитический метод | 0,10 | — |
| 1657 | 451043,30 | 1295052,11 | Аналитический метод | 0,10 | — |
| 1658 | 451045,04 | 1295052,84 | Аналитический метод | 0,10 | — |
| 1659 | 451081,06 | 1295069,77 | Аналитический метод | 0,10 | — |
| 1660 | 451116,15 | 1295081,46 | Аналитический метод | 0,10 | — |
| 1661 | 451130,92 | 1295082,90 | Аналитический метод | 0,10 | — |
| 1662 | 451141,32 | 1295083,18 | Аналитический метод | 0,10 | — |
| 1663 | 451156,10 | 1295077,00 | Аналитический метод | 0,10 | — |
| 1664 | 451181,80 | 1295065,44 | Аналитический метод | 0,10 | — |
| 1665 | 451235,73 | 1295035,17 | Аналитический метод | 0,10 | — |
| 1666 | 451261,09 | 1295018,91 | Аналитический метод | 0,10 | — |
| 1667 | 451276,66 | 1295003,35 | Аналитический метод | 0,10 | — |
| 1668 | 451317,37 | 1294956,20 | Аналитический метод | 0,10 | — |
| 1669 | 451318,10 | 1294955,39 | Аналитический метод | 0,10 | — |
| 1670 | 451353,62 | 1294917,70 | Аналитический метод | 0,10 | — |
| 1671 | 451354,75 | 1294916,57 | Аналитический метод | 0,10 | — |
| 1672 | 451376,49 | 1294896,28 | Аналитический метод | 0,10 | — |
| 1673 | 451378,07 | 1294894,93 | Аналитический метод | 0,10 | — |
| 1674 | 451397,32 | 1294879,75 | Аналитический метод | 0,10 | — |
| 1675 | 451410,78 | 1294874,46 | Аналитический метод | 0,10 | — |
| 1676 | 451431,13 | 1294872,81 | Аналитический метод | 0,10 | — |
| 1677 | 451435,84 | 1294872,87 | Аналитический метод | 0,10 | — |
| 1678 | 451454,16 | 1294874,85 | Аналитический метод | 0,10 | — |
| 1679 | 451455,50 | 1294875,04 | Аналитический метод | 0,10 | — |
| 1680 | 451479,75 | 1294879,00 | Аналитический метод | 0,10 | — |
| 1681 | 451480,47 | 1294879,12 | Аналитический метод | 0,10 | — |
| 1682 | 451536,33 | 1294889,92 | Аналитический метод | 0,10 | — |
| 1683 | 451562,13 | 1294892,58 | Аналитический метод | 0,10 | — |
| 1684 | 451613,30 | 1294894,53 | Аналитический метод | 0,10 | — |
| 1685 | 451614,54 | 1294894,61 | Аналитический метод | 0,10 | — |
| 1686 | 451690,48 | 1294901,29 | Аналитический метод | 0,10 | — |

| 1 | 2 | 3 | 4 | 5 | 6 |
|------|-----------|------------|---------------------|------|---|
| 1687 | 451705,03 | 1294899,33 | Аналитический метод | 0,10 | — |
| 1688 | 451801,56 | 1294878,26 | Аналитический метод | 0,10 | — |
| 1689 | 451802,25 | 1294878,11 | Аналитический метод | 0,10 | — |
| 1690 | 451824,01 | 1294874,00 | Аналитический метод | 0,10 | — |
| 1691 | 451828,27 | 1294873,57 | Аналитический метод | 0,10 | — |
| 1692 | 451838,02 | 1294873,42 | Аналитический метод | 0,10 | — |
| 1693 | 451840,72 | 1294873,53 | Аналитический метод | 0,10 | — |
| 1694 | 451859,85 | 1294875,31 | Аналитический метод | 0,10 | — |
| 1695 | 451871,16 | 1294879,24 | Аналитический метод | 0,10 | — |
| 1696 | 452024,71 | 1294979,13 | Аналитический метод | 0,10 | — |
| 1697 | 452094,78 | 1295014,00 | Аналитический метод | 0,10 | — |
| 1698 | 452095,13 | 1295014,18 | Аналитический метод | 0,10 | — |
| 1699 | 452122,58 | 1295028,39 | Аналитический метод | 0,10 | — |
| 1700 | 452131,99 | 1295033,02 | Аналитический метод | 0,10 | — |
| 1701 | 452142,86 | 1295010,91 | Аналитический метод | 0,10 | — |
| 1702 | 452145,03 | 1295009,07 | Аналитический метод | 0,10 | — |
| 1703 | 452147,63 | 1295007,90 | Аналитический метод | 0,10 | — |
| 1704 | 452150,45 | 1295007,52 | Аналитический метод | 0,10 | — |
| 1705 | 452153,26 | 1295007,95 | Аналитический метод | 0,10 | — |
| 1706 | 452155,84 | 1295009,15 | Аналитический метод | 0,10 | — |
| 1707 | 452159,19 | 1295011,34 | Аналитический метод | 0,10 | — |
| 1708 | 452160,33 | 1295012,20 | Аналитический метод | 0,10 | — |
| 1709 | 452162,17 | 1295014,37 | Аналитический метод | 0,10 | — |
| 1710 | 452163,34 | 1295016,97 | Аналитический метод | 0,10 | — |
| 1711 | 452163,72 | 1295019,79 | Аналитический метод | 0,10 | — |
| 1712 | 452163,29 | 1295022,60 | Аналитический метод | 0,10 | — |
| 1713 | 452162,09 | 1295025,18 | Аналитический метод | 0,10 | — |
| 1714 | 452152,39 | 1295042,98 | Аналитический метод | 0,10 | — |
| 1715 | 452176,33 | 1295052,49 | Аналитический метод | 0,10 | — |
| 1716 | 452181,33 | 1295055,16 | Аналитический метод | 0,10 | — |
| 1717 | 452332,10 | 1295159,49 | Аналитический метод | 0,10 | — |
| 1718 | 452370,83 | 1295181,14 | Аналитический метод | 0,10 | — |
| 1719 | 452427,63 | 1295208,19 | Аналитический метод | 0,10 | — |
| 1720 | 452488,42 | 1295233,69 | Аналитический метод | 0,10 | — |
| 1721 | 452651,05 | 1295301,24 | Аналитический метод | 0,10 | — |
| 1722 | 452731,58 | 1295332,20 | Аналитический метод | 0,10 | — |
| 1723 | 452874,23 | 1295374,14 | Аналитический метод | 0,10 | — |
| 1724 | 452888,47 | 1295378,20 | Аналитический метод | 0,10 | — |
| 1725 | 452928,13 | 1295381,55 | Аналитический метод | 0,10 | — |
| 1726 | 452973,77 | 1295379,29 | Аналитический метод | 0,10 | — |
| 1727 | 453011,76 | 1295373,70 | Аналитический метод | 0,10 | — |
| 1728 | 453245,29 | 1295308,98 | Аналитический метод | 0,10 | — |
| 1729 | 453249,39 | 1295308,20 | Аналитический метод | 0,10 | — |
| 1730 | 453279,09 | 1295305,12 | Аналитический метод | 0,10 | — |
| 1731 | 453281,13 | 1295305,00 | Аналитический метод | 0,10 | — |
| 1732 | 453293,74 | 1295304,73 | Аналитический метод | 0,10 | — |
| 1733 | 453299,00 | 1295305,17 | Аналитический метод | 0,10 | — |
| 1734 | 453330,15 | 1295311,16 | Аналитический метод | 0,10 | — |
| 1735 | 453333,91 | 1295312,19 | Аналитический метод | 0,10 | — |
| 1736 | 453392,30 | 1295333,25 | Аналитический метод | 0,10 | — |
| 1737 | 453394,81 | 1295334,31 | Аналитический метод | 0,10 | — |

| 1 | 2 | 3 | 4 | 5 | 6 |
|------|-----------|------------|---------------------|------|---|
| 1738 | 453449,91 | 1295361,27 | Аналитический метод | 0,10 | — |
| 1739 | 453461,37 | 1295372,74 | Аналитический метод | 0,10 | — |
| 1740 | 453519,86 | 1295492,20 | Аналитический метод | 0,10 | — |
| 1741 | 453520,14 | 1295492,78 | Аналитический метод | 0,10 | — |
| 1742 | 453581,47 | 1295626,73 | Аналитический метод | 0,10 | — |
| 1743 | 453599,73 | 1295637,02 | Аналитический метод | 0,10 | — |
| 1744 | 453665,69 | 1295667,39 | Аналитический метод | 0,10 | — |
| 1745 | 453708,95 | 1295679,81 | Аналитический метод | 0,10 | — |
| 1746 | 453891,96 | 1295696,18 | Аналитический метод | 0,10 | — |
| 1747 | 453892,05 | 1295696,19 | Аналитический метод | 0,10 | — |
| 1748 | 454395,43 | 1295743,06 | Аналитический метод | 0,10 | — |
| 1749 | 454910,33 | 1295786,45 | Аналитический метод | 0,10 | — |
| 1750 | 455365,50 | 1295820,35 | Аналитический метод | 0,10 | — |
| 1751 | 455366,19 | 1295820,41 | Аналитический метод | 0,10 | — |
| 1752 | 455441,43 | 1295828,12 | Аналитический метод | 0,10 | — |
| 1753 | 455445,24 | 1295828,81 | Аналитический метод | 0,10 | — |
| 1754 | 455481,90 | 1295838,46 | Аналитический метод | 0,10 | — |
| 1755 | 455487,48 | 1295840,67 | Аналитический метод | 0,10 | — |
| 1756 | 455535,22 | 1295866,62 | Аналитический метод | 0,10 | — |
| 1757 | 455614,69 | 1295902,90 | Аналитический метод | 0,10 | — |
| 1758 | 455667,06 | 1295924,51 | Аналитический метод | 0,10 | — |
| 1759 | 455675,83 | 1295926,10 | Аналитический метод | 0,10 | — |
| 1760 | 455682,06 | 1295923,15 | Аналитический метод | 0,10 | — |
| 1761 | 455715,40 | 1295893,79 | Аналитический метод | 0,10 | — |
| 1762 | 456218,46 | 1295362,46 | Аналитический метод | 0,10 | — |
| 1763 | 456226,85 | 1295356,64 | Аналитический метод | 0,10 | — |
| 1764 | 456261,62 | 1295341,89 | Аналитический метод | 0,10 | — |
| 1765 | 456273,59 | 1295340,00 | Аналитический метод | 0,10 | — |
| 1766 | 456293,84 | 1295341,80 | Аналитический метод | 0,10 | — |
| 1767 | 456305,74 | 1295346,06 | Аналитический метод | 0,10 | — |
| 1768 | 456341,29 | 1295370,36 | Аналитический метод | 0,10 | — |
| 1769 | 456342,58 | 1295371,30 | Аналитический метод | 0,10 | — |
| 1770 | 456550,31 | 1295533,71 | Аналитический метод | 0,10 | — |
| 1771 | 456550,68 | 1295534,01 | Аналитический метод | 0,10 | — |
| 1772 | 456657,46 | 1295620,78 | Аналитический метод | 0,10 | — |
| 1773 | 456858,10 | 1295781,44 | Аналитический метод | 0,10 | — |
| 1774 | 457053,58 | 1295936,60 | Аналитический метод | 0,10 | — |
| 1775 | 457279,21 | 1296114,12 | Аналитический метод | 0,10 | — |
| 1776 | 457294,37 | 1296124,64 | Аналитический метод | 0,10 | — |
| 1777 | 457309,49 | 1296130,60 | Аналитический метод | 0,10 | — |
| 1778 | 457325,09 | 1296133,95 | Аналитический метод | 0,10 | — |
| 1779 | 457329,46 | 1296134,76 | Аналитический метод | 0,10 | — |
| 1780 | 457338,27 | 1296136,25 | Аналитический метод | 0,10 | — |
| 1781 | 457358,43 | 1296138,24 | Аналитический метод | 0,10 | — |
| 1782 | 457453,24 | 1296146,30 | Аналитический метод | 0,10 | — |
| 1783 | 457453,48 | 1296146,32 | Аналитический метод | 0,10 | — |
| 1784 | 457577,22 | 1296158,03 | Аналитический метод | 0,10 | — |
| 1785 | 457577,73 | 1296158,09 | Аналитический метод | 0,10 | — |
| 1786 | 457641,27 | 1296165,44 | Аналитический метод | 0,10 | — |
| 1787 | 457702,69 | 1296166,74 | Аналитический метод | 0,10 | — |
| 1788 | 457702,78 | 1296166,74 | Аналитический метод | 0,10 | — |

| 1 | 2 | 3 | 4 | 5 | 6 |
|------|-----------|------------|---------------------|------|---|
| 1789 | 457835,83 | 1296170,04 | Аналитический метод | 0,10 | — |
| 1790 | 458095,19 | 1296175,73 | Аналитический метод | 0,10 | — |
| 1791 | 458171,32 | 1296175,73 | Аналитический метод | 0,10 | — |
| 1792 | 458241,01 | 1296163,84 | Аналитический метод | 0,10 | — |
| 1793 | 458304,19 | 1296141,37 | Аналитический метод | 0,10 | — |
| 1794 | 458305,48 | 1296140,95 | Аналитический метод | 0,10 | — |
| 1795 | 458388,45 | 1296116,42 | Аналитический метод | 0,10 | — |
| 1796 | 458479,36 | 1296086,35 | Аналитический метод | 0,10 | — |
| 1797 | 458498,00 | 1296061,51 | Аналитический метод | 0,10 | — |
| 1798 | 458517,96 | 1296008,59 | Аналитический метод | 0,10 | — |
| 1799 | 458520,97 | 1296002,93 | Аналитический метод | 0,10 | — |
| 1800 | 458554,92 | 1295955,18 | Аналитический метод | 0,10 | — |
| 1801 | 458563,42 | 1295947,67 | Аналитический метод | 0,10 | — |
| 1802 | 458616,48 | 1295919,02 | Аналитический метод | 0,10 | — |
| 1803 | 458624,88 | 1295916,26 | Аналитический метод | 0,10 | — |
| 1804 | 458685,36 | 1295907,77 | Аналитический метод | 0,10 | — |
| 1805 | 458695,13 | 1295908,33 | Аналитический метод | 0,10 | — |
| 1806 | 458748,19 | 1295922,13 | Аналитический метод | 0,10 | — |
| 1807 | 458752,61 | 1295923,74 | Аналитический метод | 0,10 | — |
| 1808 | 458825,47 | 1295958,30 | Аналитический метод | 0,10 | — |
| 1809 | 458953,37 | 1296013,95 | Аналитический метод | 0,10 | — |
| 1810 | 458954,10 | 1296014,28 | Аналитический метод | 0,10 | — |
| 1811 | 459035,12 | 1296052,66 | Аналитический метод | 0,10 | — |
| 1812 | 459199,39 | 1296103,58 | Аналитический метод | 0,10 | — |
| 1813 | 459200,68 | 1296104,02 | Аналитический метод | 0,10 | — |
| 1814 | 459337,10 | 1296154,59 | Аналитический метод | 0,10 | — |
| 1815 | 459338,17 | 1296155,01 | Аналитический метод | 0,10 | — |
| 1816 | 459375,93 | 1296171,03 | Аналитический метод | 0,10 | — |
| 1817 | 459449,97 | 1296202,35 | Аналитический метод | 0,10 | — |
| 1818 | 459554,78 | 1296246,66 | Аналитический метод | 0,10 | — |
| 1819 | 459557,92 | 1296248,25 | Аналитический метод | 0,10 | — |
| 1820 | 459588,61 | 1296266,67 | Аналитический метод | 0,10 | — |
| 1821 | 459595,80 | 1296273,19 | Аналитический метод | 0,10 | — |
| 1822 | 459623,86 | 1296310,90 | Аналитический метод | 0,10 | — |
| 1823 | 459625,54 | 1296313,47 | Аналитический метод | 0,10 | — |
| 1824 | 459772,31 | 1296571,76 | Аналитический метод | 0,10 | — |
| 1825 | 459772,42 | 1296571,97 | Аналитический метод | 0,10 | — |
| 1826 | 459889,15 | 1296782,07 | Аналитический метод | 0,10 | — |
| 1827 | 459889,38 | 1296782,48 | Аналитический метод | 0,10 | — |
| 1828 | 460043,36 | 1297072,35 | Аналитический метод | 0,10 | — |
| 1829 | 460061,74 | 1297103,51 | Аналитический метод | 0,10 | — |
| 1830 | 460061,91 | 1297103,80 | Аналитический метод | 0,10 | — |
| 1831 | 460158,84 | 1297273,33 | Аналитический метод | 0,10 | — |
| 1832 | 460341,90 | 1297588,53 | Аналитический метод | 0,10 | — |
| 1833 | 460342,17 | 1297589,01 | Аналитический метод | 0,10 | — |
| 1834 | 460574,20 | 1298009,34 | Аналитический метод | 0,10 | — |
| 1835 | 460575,22 | 1298011,41 | Аналитический метод | 0,10 | — |
| 1836 | 460659,79 | 1298204,98 | Аналитический метод | 0,10 | — |
| 1837 | 460717,66 | 1298308,61 | Аналитический метод | 0,10 | — |
| 1838 | 460755,98 | 1298369,94 | Аналитический метод | 0,10 | — |
| 1839 | 460799,75 | 1298424,00 | Аналитический метод | 0,10 | — |

| 1 | 2 | 3 | 4 | 5 | 6 |
|------|-----------|------------|---------------------|------|---|
| 1840 | 460800,04 | 1298424,36 | Аналитический метод | 0,10 | — |
| 1841 | 460840,38 | 1298476,10 | Аналитический метод | 0,10 | — |
| 1842 | 460840,86 | 1298476,74 | Аналитический метод | 0,10 | — |
| 1843 | 460885,11 | 1298537,43 | Аналитический метод | 0,10 | — |
| 1844 | 460885,36 | 1298537,78 | Аналитический метод | 0,10 | — |
| 1845 | 460911,22 | 1298574,55 | Аналитический метод | 0,10 | — |
| 1846 | 460945,90 | 1298619,45 | Аналитический метод | 0,10 | — |
| 1847 | 460948,22 | 1298623,07 | Аналитический метод | 0,10 | — |
| 1848 | 460960,25 | 1298645,88 | Аналитический метод | 0,10 | — |
| 1849 | 460962,14 | 1298650,56 | Аналитический метод | 0,10 | — |
| 1850 | 460968,04 | 1298670,84 | Аналитический метод | 0,10 | — |
| 1851 | 460969,04 | 1298677,59 | Аналитический метод | 0,10 | — |
| 1852 | 460969,25 | 1298700,69 | Аналитический метод | 0,10 | — |
| 1853 | 460969,25 | 1298701,36 | Аналитический метод | 0,10 | — |
| 1854 | 460967,24 | 1298814,97 | Аналитический метод | 0,10 | — |
| 1855 | 460968,31 | 1298826,36 | Аналитический метод | 0,10 | — |
| 1856 | 460970,20 | 1298829,79 | Аналитический метод | 0,10 | — |
| 1857 | 460975,30 | 1298835,49 | Аналитический метод | 0,10 | — |
| 1858 | 460989,06 | 1298845,52 | Аналитический метод | 0,10 | — |
| 1859 | 461067,84 | 1298898,95 | Аналитический метод | 0,10 | — |
| 1860 | 461132,89 | 1298936,46 | Аналитический метод | 0,10 | — |
| 1861 | 461163,37 | 1298951,70 | Аналитический метод | 0,10 | — |
| 1862 | 461171,77 | 1298958,51 | Аналитический метод | 0,10 | — |
| 1863 | 461176,13 | 1298964,00 | Аналитический метод | 0,10 | — |
| 1864 | 461176,56 | 1298964,56 | Аналитический метод | 0,10 | — |
| 1865 | 461180,11 | 1298969,30 | Аналитический метод | 0,10 | — |
| 1866 | 461182,94 | 1298974,13 | Аналитический метод | 0,10 | — |
| 1867 | 461185,31 | 1298979,46 | Аналитический метод | 0,10 | — |
| 1868 | 461185,84 | 1298980,73 | Аналитический метод | 0,10 | — |
| 1869 | 461190,77 | 1298993,71 | Аналитический метод | 0,10 | — |
| 1870 | 461198,95 | 1299012,67 | Аналитический метод | 0,10 | — |
| 1871 | 461199,56 | 1299014,25 | Аналитический метод | 0,10 | — |
| 1872 | 461279,35 | 1299240,26 | Аналитический метод | 0,10 | — |
| 1873 | 461279,51 | 1299240,72 | Аналитический метод | 0,10 | — |
| 1874 | 461332,47 | 1299400,57 | Аналитический метод | 0,10 | — |
| 1875 | 461414,30 | 1299629,46 | Аналитический метод | 0,10 | — |
| 1876 | 461414,31 | 1299629,48 | Аналитический метод | 0,10 | — |
| 1877 | 461484,81 | 1299827,14 | Аналитический метод | 0,10 | — |
| 1878 | 461484,98 | 1299827,63 | Аналитический метод | 0,10 | — |
| 1879 | 461535,55 | 1299979,36 | Аналитический метод | 0,10 | — |
| 1880 | 461565,02 | 1300057,31 | Аналитический метод | 0,10 | — |
| 1881 | 461565,61 | 1300059,05 | Аналитический метод | 0,10 | — |
| 1882 | 461591,00 | 1300144,80 | Аналитический метод | 0,10 | — |
| 1883 | 461591,58 | 1300147,18 | Аналитический метод | 0,10 | — |
| 1884 | 461601,48 | 1300198,66 | Аналитический метод | 0,10 | — |
| 1885 | 461601,78 | 1300200,68 | Аналитический метод | 0,10 | — |
| 1886 | 461604,25 | 1300223,45 | Аналитический метод | 0,10 | — |
| 1887 | 461603,52 | 1300232,73 | Аналитический метод | 0,10 | — |
| 1888 | 461598,80 | 1300250,03 | Аналитический метод | 0,10 | — |
| 1889 | 461597,16 | 1300254,39 | Аналитический метод | 0,10 | — |
| 1890 | 461586,44 | 1300265,51 | Аналитический метод | 0,10 | — |

| 1 | 2 | 3 | 4 | 5 | 6 |
|------|-----------|------------|---------------------|------|---|
| 1891 | 461575,76 | 1300271,20 | Аналитический метод | 0,10 | — |
| 1892 | 461575,41 | 1300307,33 | Аналитический метод | 0,10 | — |
| 1893 | 461575,36 | 1300308,63 | Аналитический метод | 0,10 | — |
| 1894 | 461573,33 | 1300341,43 | Аналитический метод | 0,10 | — |
| 1895 | 461573,18 | 1300343,07 | Аналитический метод | 0,10 | — |
| 1896 | 461568,45 | 1300379,92 | Аналитический метод | 0,10 | — |
| 1897 | 461568,27 | 1300381,06 | Аналитический метод | 0,10 | — |
| 1898 | 461561,54 | 1300419,45 | Аналитический метод | 0,10 | — |
| 1899 | 461547,53 | 1300505,72 | Аналитический метод | 0,10 | — |
| 1900 | 461547,45 | 1300506,18 | Аналитический метод | 0,10 | — |
| 1901 | 461534,38 | 1300578,05 | Аналитический метод | 0,10 | — |
| 1902 | 461534,25 | 1300578,69 | Аналитический метод | 0,10 | — |
| 1903 | 461508,68 | 1300701,24 | Аналитический метод | 0,10 | — |
| 1904 | 461484,56 | 1300821,83 | Аналитический метод | 0,10 | — |
| 1905 | 461484,53 | 1300822,00 | Аналитический метод | 0,10 | — |
| 1906 | 461451,39 | 1300981,96 | Аналитический метод | 0,10 | — |
| 1907 | 461451,34 | 1300982,22 | Аналитический метод | 0,10 | — |
| 1908 | 461410,86 | 1301167,87 | Аналитический метод | 0,10 | — |
| 1909 | 461378,15 | 1301323,20 | Аналитический метод | 0,10 | — |
| 1910 | 461345,10 | 1301482,57 | Аналитический метод | 0,10 | — |
| 1911 | 461344,99 | 1301483,08 | Аналитический метод | 0,10 | — |
| 1912 | 461335,69 | 1301523,62 | Аналитический метод | 0,10 | — |
| 1913 | 461335,28 | 1301525,17 | Аналитический метод | 0,10 | — |
| 1914 | 461307,01 | 1301620,01 | Аналитический метод | 0,10 | — |
| 1915 | 461306,81 | 1301620,65 | Аналитический метод | 0,10 | — |
| 1916 | 461270,48 | 1301731,56 | Аналитический метод | 0,10 | — |
| 1917 | 461270,36 | 1301731,91 | Аналитический метод | 0,10 | — |
| 1918 | 461225,36 | 1301862,82 | Аналитический метод | 0,10 | — |
| 1919 | 461225,20 | 1301863,27 | Аналитический метод | 0,10 | — |
| 1920 | 461196,83 | 1301940,89 | Аналитический метод | 0,10 | — |
| 1921 | 461195,25 | 1301956,93 | Аналитический метод | 0,10 | — |
| 1922 | 461198,32 | 1302043,04 | Аналитический метод | 0,10 | — |
| 1923 | 461198,30 | 1302045,35 | Аналитический метод | 0,10 | — |
| 1924 | 461197,46 | 1302060,16 | Аналитический метод | 0,10 | — |
| 1925 | 461196,45 | 1302065,92 | Аналитический метод | 0,10 | — |
| 1926 | 461192,26 | 1302079,89 | Аналитический метод | 0,10 | — |
| 1927 | 461191,55 | 1302081,92 | Аналитический метод | 0,10 | — |
| 1928 | 460873,02 | 1302885,99 | Аналитический метод | 0,10 | — |
| 1929 | 460853,86 | 1302944,22 | Аналитический метод | 0,10 | — |
| 1930 | 460822,91 | 1303038,80 | Аналитический метод | 0,10 | — |
| 1931 | 460808,95 | 1303081,49 | Аналитический метод | 0,10 | — |
| 1932 | 460808,95 | 1303081,50 | Аналитический метод | 0,10 | — |
| 1933 | 460798,71 | 1303112,79 | Аналитический метод | 0,10 | — |
| 1934 | 460798,68 | 1303112,88 | Аналитический метод | 0,10 | — |
| 1935 | 460788,10 | 1303144,77 | Аналитический метод | 0,10 | — |
| 1936 | 460778,01 | 1303175,53 | Аналитический метод | 0,10 | — |
| 1937 | 460757,36 | 1303239,16 | Аналитический метод | 0,10 | — |
| 1938 | 460757,34 | 1303239,22 | Аналитический метод | 0,10 | — |
| 1939 | 460746,79 | 1303271,45 | Аналитический метод | 0,10 | — |
| 1940 | 460745,30 | 1303275,04 | Аналитический метод | 0,10 | — |
| 1941 | 460736,86 | 1303291,57 | Аналитический метод | 0,10 | — |

| 1 | 2 | 3 | 4 | 5 | 6 |
|------|-----------|------------|---------------------|------|---|
| 1942 | 460732,57 | 1303297,57 | Аналитический метод | 0,10 | — |
| 1943 | 460706,71 | 1303324,34 | Аналитический метод | 0,10 | — |
| 1944 | 460666,62 | 1303421,67 | Аналитический метод | 0,10 | — |
| 1945 | 460641,20 | 1303483,58 | Аналитический метод | 0,10 | — |
| 1946 | 460607,42 | 1303566,15 | Аналитический метод | 0,10 | — |
| 1947 | 460549,57 | 1303725,22 | Аналитический метод | 0,10 | — |
| 1948 | 460505,62 | 1303846,40 | Аналитический метод | 0,10 | — |
| 1949 | 460391,30 | 1304161,72 | Аналитический метод | 0,10 | — |
| 1950 | 460383,21 | 1304276,48 | Аналитический метод | 0,10 | — |
| 1951 | 460383,18 | 1304276,86 | Аналитический метод | 0,10 | — |
| 1952 | 460368,97 | 1304442,12 | Аналитический метод | 0,10 | — |
| 1953 | 460354,90 | 1304768,23 | Аналитический метод | 0,10 | — |
| 1954 | 460337,28 | 1305202,95 | Аналитический метод | 0,10 | — |
| 1955 | 460332,07 | 1305371,32 | Аналитический метод | 0,10 | — |
| 1956 | 460341,74 | 1305413,52 | Аналитический метод | 0,10 | — |
| 1957 | 460342,37 | 1305419,21 | Аналитический метод | 0,10 | — |
| 1958 | 460341,95 | 1305510,54 | Аналитический метод | 0,10 | — |
| 1959 | 460341,88 | 1305512,28 | Аналитический метод | 0,10 | — |
| 1960 | 460340,53 | 1305530,44 | Аналитический метод | 0,10 | — |
| 1961 | 460340,36 | 1305532,05 | Аналитический метод | 0,10 | — |
| 1962 | 460326,85 | 1305628,64 | Аналитический метод | 0,10 | — |
| 1963 | 460323,88 | 1305697,54 | Аналитический метод | 0,10 | — |
| 1964 | 460323,85 | 1305698,09 | Аналитический метод | 0,10 | — |
| 1965 | 460315,41 | 1305827,37 | Аналитический метод | 0,10 | — |
| 1966 | 460310,96 | 1305903,90 | Аналитический метод | 0,10 | — |
| 1967 | 460310,93 | 1305904,30 | Аналитический метод | 0,10 | — |
| 1968 | 460307,01 | 1305957,29 | Аналитический метод | 0,10 | — |
| 1969 | 460306,18 | 1305979,91 | Аналитический метод | 0,10 | — |
| 1970 | 460303,80 | 1306069,82 | Аналитический метод | 0,10 | — |
| 1971 | 460303,79 | 1306070,12 | Аналитический метод | 0,10 | — |
| 1972 | 460299,19 | 1306189,58 | Аналитический метод | 0,10 | — |
| 1973 | 460296,10 | 1306293,29 | Аналитический метод | 0,10 | — |
| 1974 | 460295,13 | 1306364,06 | Аналитический метод | 0,10 | — |
| 1975 | 460295,11 | 1306364,63 | Аналитический метод | 0,10 | — |
| 1976 | 460293,48 | 1306409,12 | Аналитический метод | 0,10 | — |
| 1977 | 460292,40 | 1306453,32 | Аналитический метод | 0,10 | — |
| 1978 | 460292,40 | 1306519,18 | Аналитический метод | 0,10 | — |
| 1979 | 460295,57 | 1306568,24 | Аналитический метод | 0,10 | — |
| 1980 | 460298,46 | 1306590,87 | Аналитический метод | 0,10 | — |
| 1981 | 460308,00 | 1306621,49 | Аналитический метод | 0,10 | — |
| 1982 | 460337,90 | 1306709,62 | Аналитический метод | 0,10 | — |
| 1983 | 460337,94 | 1306709,71 | Аналитический метод | 0,10 | — |
| 1984 | 460382,52 | 1306842,90 | Аналитический метод | 0,10 | — |
| 1985 | 460399,20 | 1306889,72 | Аналитический метод | 0,10 | — |
| 1986 | 460418,55 | 1306939,59 | Аналитический метод | 0,10 | — |
| 1987 | 460418,58 | 1306939,66 | Аналитический метод | 0,10 | — |
| 1988 | 460442,92 | 1307003,02 | Аналитический метод | 0,10 | — |
| 1989 | 460443,38 | 1307004,32 | Аналитический метод | 0,10 | — |
| 1990 | 460489,83 | 1307148,51 | Аналитический метод | 0,10 | — |
| 1991 | 460522,31 | 1307242,51 | Аналитический метод | 0,10 | — |
| 1992 | 460522,42 | 1307242,83 | Аналитический метод | 0,10 | — |

| 1 | 2 | 3 | 4 | 5 | 6 |
|------|-----------|------------|---------------------|------|---|
| 1993 | 460546,32 | 1307315,23 | Аналитический метод | 0,10 | — |
| 1994 | 460546,43 | 1307315,57 | Аналитический метод | 0,10 | — |
| 1995 | 460551,77 | 1307332,54 | Аналитический метод | 0,10 | — |
| 1996 | 460552,34 | 1307334,69 | Аналитический метод | 0,10 | — |
| 1997 | 460560,42 | 1307371,59 | Аналитический метод | 0,10 | — |
| 1998 | 460590,48 | 1307469,19 | Аналитический метод | 0,10 | — |
| 1999 | 460641,38 | 1307632,91 | Аналитический метод | 0,10 | — |
| 2000 | 460641,39 | 1307632,93 | Аналитический метод | 0,10 | — |
| 2001 | 460681,31 | 1307761,71 | Аналитический метод | 0,10 | — |
| 2002 | 460681,41 | 1307762,05 | Аналитический метод | 0,10 | — |
| 2003 | 460707,65 | 1307851,15 | Аналитический метод | 0,10 | — |
| 2004 | 460708,28 | 1307853,81 | Аналитический метод | 0,10 | — |
| 2005 | 460731,55 | 1307983,99 | Аналитический метод | 0,10 | — |
| 2006 | 460762,68 | 1308156,47 | Аналитический метод | 0,10 | — |
| 2007 | 460779,80 | 1308241,25 | Аналитический метод | 0,10 | — |
| 2008 | 460800,09 | 1308300,45 | Аналитический метод | 0,10 | — |
| 2009 | 460800,11 | 1308300,52 | Аналитический метод | 0,10 | — |
| 2010 | 460856,98 | 1308468,03 | Аналитический метод | 0,10 | — |
| 2011 | 460857,02 | 1308468,13 | Аналитический метод | 0,10 | — |
| 2012 | 460900,05 | 1308596,62 | Аналитический метод | 0,10 | — |
| 2013 | 460900,05 | 1308596,64 | Аналитический метод | 0,10 | — |
| 2014 | 460928,36 | 1308681,32 | Аналитический метод | 0,10 | — |
| 2015 | 460939,36 | 1308710,64 | Аналитический метод | 0,10 | — |
| 2016 | 460939,54 | 1308711,12 | Аналитический метод | 0,10 | — |
| 2017 | 460948,21 | 1308735,73 | Аналитический метод | 0,10 | — |
| 2018 | 460960,80 | 1308763,39 | Аналитический метод | 0,10 | — |
| 2019 | 461012,59 | 1308872,57 | Аналитический метод | 0,10 | — |
| 2020 | 461052,04 | 1308953,78 | Аналитический метод | 0,10 | — |
| 2021 | 461112,80 | 1309068,49 | Аналитический метод | 0,10 | — |
| 2022 | 461112,93 | 1309068,74 | Аналитический метод | 0,10 | — |
| 2023 | 461137,58 | 1309116,58 | Аналитический метод | 0,10 | — |
| 2024 | 461139,03 | 1309119,98 | Аналитический метод | 0,10 | — |
| 2025 | 461151,28 | 1309156,01 | Аналитический метод | 0,10 | — |
| 2026 | 461182,66 | 1309243,26 | Аналитический метод | 0,10 | — |
| 2027 | 461215,95 | 1309334,42 | Аналитический метод | 0,10 | — |
| 2028 | 461262,80 | 1309459,33 | Аналитический метод | 0,10 | — |
| 2029 | 461262,96 | 1309459,77 | Аналитический метод | 0,10 | — |
| 2030 | 461291,94 | 1309541,67 | Аналитический метод | 0,10 | — |
| 2031 | 461291,95 | 1309541,70 | Аналитический метод | 0,10 | — |
| 2032 | 461307,60 | 1309586,13 | Аналитический метод | 0,10 | — |
| 2033 | 461308,20 | 1309588,11 | Аналитический метод | 0,10 | — |
| 2034 | 461315,76 | 1309616,95 | Аналитический метод | 0,10 | — |
| 2035 | 461329,90 | 1309660,31 | Аналитический метод | 0,10 | — |
| 2036 | 461361,63 | 1309757,10 | Аналитический метод | 0,10 | — |
| 2037 | 461394,63 | 1309847,92 | Аналитический метод | 0,10 | — |
| 2038 | 461394,64 | 1309847,96 | Аналитический метод | 0,10 | — |
| 2039 | 461433,98 | 1309956,82 | Аналитический метод | 0,10 | — |
| 2040 | 461513,34 | 1310149,00 | Аналитический метод | 0,10 | — |
| 2041 | 461558,34 | 1310249,19 | Аналитический метод | 0,10 | — |
| 2042 | 461558,99 | 1310250,79 | Аналитический метод | 0,10 | — |
| 2043 | 461568,44 | 1310276,44 | Аналитический метод | 0,10 | — |

| 1 | 2 | 3 | 4 | 5 | 6 |
|------|-----------|------------|---------------------|------|---|
| 2044 | 461568,55 | 1310276,74 | Аналитический метод | 0,10 | — |
| 2045 | 461576,52 | 1310299,26 | Аналитический метод | 0,10 | — |
| 2046 | 461579,46 | 1310301,62 | Аналитический метод | 0,10 | — |
| 2047 | 461595,11 | 1310308,17 | Аналитический метод | 0,10 | — |
| 2048 | 461646,59 | 1310327,25 | Аналитический метод | 0,10 | — |
| 2049 | 461714,47 | 1310350,92 | Аналитический метод | 0,10 | — |
| 2050 | 461749,25 | 1310362,07 | Аналитический метод | 0,10 | — |
| 2051 | 461755,94 | 1310365,39 | Аналитический метод | 0,10 | — |
| 2052 | 461772,23 | 1310376,77 | Аналитический метод | 0,10 | — |
| 2053 | 461777,28 | 1310381,46 | Аналитический метод | 0,10 | — |
| 2054 | 461786,81 | 1310393,14 | Аналитический метод | 0,10 | — |
| 2055 | 461790,81 | 1310400,07 | Аналитический метод | 0,10 | — |
| 2056 | 461805,69 | 1310439,27 | Аналитический метод | 0,10 | — |
| 2057 | 461819,12 | 1310472,54 | Аналитический метод | 0,10 | — |
| 2058 | 461819,36 | 1310473,16 | Аналитический метод | 0,10 | — |
| 2059 | 461858,70 | 1310578,58 | Аналитический метод | 0,10 | — |
| 2060 | 461858,72 | 1310578,62 | Аналитический метод | 0,10 | — |
| 2061 | 461890,93 | 1310665,42 | Аналитический метод | 0,10 | — |
| 2062 | 461913,95 | 1310724,49 | Аналитический метод | 0,10 | — |
| 2063 | 461927,11 | 1310753,22 | Аналитический метод | 0,10 | — |
| 2064 | 461952,20 | 1310806,50 | Аналитический метод | 0,10 | — |
| 2065 | 461968,51 | 1310839,69 | Аналитический метод | 0,10 | — |
| 2066 | 461987,51 | 1310877,39 | Аналитический метод | 0,10 | — |
| 2067 | 461987,84 | 1310878,07 | Аналитический метод | 0,10 | — |
| 2068 | 462003,25 | 1310911,08 | Аналитический метод | 0,10 | — |
| 2069 | 462018,16 | 1310938,27 | Аналитический метод | 0,10 | — |
| 2070 | 462018,37 | 1310938,67 | Аналитический метод | 0,10 | — |
| 2071 | 462051,20 | 1311001,19 | Аналитический метод | 0,10 | — |
| 2072 | 462075,03 | 1311046,14 | Аналитический метод | 0,10 | — |
| 2073 | 462077,17 | 1311051,69 | Аналитический метод | 0,10 | — |
| 2074 | 462082,09 | 1311071,05 | Аналитический метод | 0,10 | — |
| 2075 | 462093,09 | 1311111,02 | Аналитический метод | 0,10 | — |
| 2076 | 462100,69 | 1311131,11 | Аналитический метод | 0,10 | — |
| 2077 | 462119,36 | 1311170,13 | Аналитический метод | 0,10 | — |
| 2078 | 462137,87 | 1311199,30 | Аналитический метод | 0,10 | — |
| 2079 | 462172,11 | 1311245,94 | Аналитический метод | 0,10 | — |
| 2080 | 462172,38 | 1311246,31 | Аналитический метод | 0,10 | — |
| 2081 | 462237,72 | 1311338,84 | Аналитический метод | 0,10 | — |
| 2082 | 462300,31 | 1311423,60 | Аналитический метод | 0,10 | — |
| 2083 | 462377,20 | 1311522,17 | Аналитический метод | 0,10 | — |
| 2084 | 462377,70 | 1311522,83 | Аналитический метод | 0,10 | — |
| 2085 | 462455,10 | 1311629,10 | Аналитический метод | 0,10 | — |
| 2086 | 462507,81 | 1311700,21 | Аналитический метод | 0,10 | — |
| 2087 | 462507,91 | 1311700,35 | Аналитический метод | 0,10 | — |
| 2088 | 462542,51 | 1311747,68 | Аналитический метод | 0,10 | — |
| 2089 | 462594,65 | 1311816,12 | Аналитический метод | 0,10 | — |
| 2090 | 462661,27 | 1311901,95 | Аналитический метод | 0,10 | — |
| 2091 | 462661,59 | 1311902,37 | Аналитический метод | 0,10 | — |
| 2092 | 462694,73 | 1311946,96 | Аналитический метод | 0,10 | — |
| 2093 | 462695,41 | 1311947,93 | Аналитический метод | 0,10 | — |
| 2094 | 462712,18 | 1311972,89 | Аналитический метод | 0,10 | — |

| 1 | 2 | 3 | 4 | 5 | 6 |
|------|-----------|------------|---------------------|------|---|
| 2095 | 462712,20 | 1311972,91 | Аналитический метод | 0,10 | — |
| 2096 | 462762,90 | 1312048,55 | Аналитический метод | 0,10 | — |
| 2097 | 462813,19 | 1312122,97 | Аналитический метод | 0,10 | — |
| 2098 | 462813,39 | 1312123,26 | Аналитический метод | 0,10 | — |
| 2099 | 462846,12 | 1312173,17 | Аналитический метод | 0,10 | — |
| 2100 | 462846,86 | 1312174,38 | Аналитический метод | 0,10 | — |
| 2101 | 462877,50 | 1312227,44 | Аналитический метод | 0,10 | — |
| 2102 | 462877,51 | 1312227,45 | Аналитический метод | 0,10 | — |
| 2103 | 462912,88 | 1312288,80 | Аналитический метод | 0,10 | — |
| 2104 | 462913,18 | 1312289,33 | Аналитический метод | 0,10 | — |
| 2105 | 462966,25 | 1312386,81 | Аналитический метод | 0,10 | — |
| 2106 | 462980,61 | 1312411,65 | Аналитический метод | 0,10 | — |
| 2107 | 462982,13 | 1312414,75 | Аналитический метод | 0,10 | — |
| 2108 | 463001,11 | 1312461,48 | Аналитический метод | 0,10 | — |
| 2109 | 463001,76 | 1312463,26 | Аналитический метод | 0,10 | — |
| 2110 | 463034,27 | 1312564,70 | Аналитический метод | 0,10 | — |
| 2111 | 463046,48 | 1312598,77 | Аналитический метод | 0,10 | — |
| 2112 | 463063,64 | 1312641,34 | Аналитический метод | 0,10 | — |
| 2113 | 463138,33 | 1312784,97 | Аналитический метод | 0,10 | — |
| 2114 | 463138,73 | 1312785,77 | Аналитический метод | 0,10 | — |
| 2115 | 463216,06 | 1312948,55 | Аналитический метод | 0,10 | — |
| 2116 | 463217,20 | 1312951,38 | Аналитический метод | 0,10 | — |
| 2117 | 463241,58 | 1313024,54 | Аналитический метод | 0,10 | — |
| 2118 | 463311,55 | 1313208,21 | Аналитический метод | 0,10 | — |
| 2119 | 463311,79 | 1313208,87 | Аналитический метод | 0,10 | — |
| 2120 | 463376,68 | 1313394,79 | Аналитический метод | 0,10 | — |
| 2121 | 463461,52 | 1313637,63 | Аналитический метод | 0,10 | — |
| 2122 | 463569,28 | 1313934,07 | Аналитический метод | 0,10 | — |
| 2123 | 463569,43 | 1313934,50 | Аналитический метод | 0,10 | — |
| 2124 | 463641,19 | 1314143,88 | Аналитический метод | 0,10 | — |
| 2125 | 463703,74 | 1314319,32 | Аналитический метод | 0,10 | — |
| 2126 | 463746,22 | 1314438,47 | Аналитический метод | 0,10 | — |
| 2127 | 463746,23 | 1314438,51 | Аналитический метод | 0,10 | — |
| 2128 | 463776,72 | 1314524,42 | Аналитический метод | 0,10 | — |
| 2129 | 463776,90 | 1314524,95 | Аналитический метод | 0,10 | — |
| 2130 | 463798,52 | 1314590,49 | Аналитический метод | 0,10 | — |
| 2131 | 463814,48 | 1314635,21 | Аналитический метод | 0,10 | — |
| 2132 | 463830,30 | 1314676,68 | Аналитический метод | 0,10 | — |
| 2133 | 463835,41 | 1314689,82 | Аналитический метод | 0,10 | — |
| 2134 | 463837,66 | 1314691,78 | Аналитический метод | 0,10 | — |
| 2135 | 463856,24 | 1314699,01 | Аналитический метод | 0,10 | — |
| 2136 | 464017,08 | 1314758,73 | Аналитический метод | 0,10 | — |
| 2137 | 464017,35 | 1314758,84 | Аналитический метод | 0,10 | — |
| 2138 | 464246,42 | 1314846,90 | Аналитический метод | 0,10 | — |
| 2139 | 464670,49 | 1315001,94 | Аналитический метод | 0,10 | — |
| 2140 | 465181,71 | 1315187,52 | Аналитический метод | 0,10 | — |
| 2141 | 465181,74 | 1315187,53 | Аналитический метод | 0,10 | — |
| 2142 | 465485,16 | 1315298,06 | Аналитический метод | 0,10 | — |
| 2143 | 465485,23 | 1315298,09 | Аналитический метод | 0,10 | — |
| 2144 | 465750,51 | 1315395,71 | Аналитический метод | 0,10 | — |
| 2145 | 465752,70 | 1315396,63 | Аналитический метод | 0,10 | — |

| 1 | 2 | 3 | 4 | 5 | 6 |
|------|-----------|------------|---------------------|------|---|
| 2146 | 465820,85 | 1315429,33 | Аналитический метод | 0,10 | — |
| 2147 | 465827,01 | 1315433,52 | Аналитический метод | 0,10 | — |
| 2148 | 465848,79 | 1315453,67 | Аналитический метод | 0,10 | — |
| 2149 | 465852,61 | 1315458,15 | Аналитический метод | 0,10 | — |
| 2150 | 465865,68 | 1315477,75 | Аналитический метод | 0,10 | — |
| 2151 | 465869,87 | 1315491,01 | Аналитический метод | 0,10 | — |
| 2152 | 465878,05 | 1315827,41 | Аналитический метод | 0,10 | — |
| 2153 | 465878,06 | 1315828,10 | Аналитический метод | 0,10 | — |
| 2154 | 465876,36 | 1316386,60 | Аналитический метод | 0,10 | — |
| 2155 | 465876,36 | 1316491,29 | Аналитический метод | 0,10 | — |
| 2156 | 465880,70 | 1316643,87 | Аналитический метод | 0,10 | — |
| 2157 | 465880,70 | 1316644,06 | Аналитический метод | 0,10 | — |
| 2158 | 465884,32 | 1316818,00 | Аналитический метод | 0,10 | — |
| 2159 | 465884,33 | 1316818,14 | Аналитический метод | 0,10 | — |
| 2160 | 465888,68 | 1317103,62 | Аналитический метод | 0,10 | — |
| 2161 | 465894,47 | 1317374,61 | Аналитический метод | 0,10 | — |
| 2162 | 465894,48 | 1317374,76 | Аналитический метод | 0,10 | — |
| 2163 | 465898,56 | 1317639,79 | Аналитический метод | 0,10 | — |
| 2164 | 465904,48 | 1317894,01 | Аналитический метод | 0,10 | — |
| 2165 | 465904,49 | 1317894,16 | Аналитический метод | 0,10 | — |
| 2166 | 465909,29 | 1318172,79 | Аналитический метод | 0,10 | — |
| 2167 | 465920,94 | 1318793,12 | Аналитический метод | 0,10 | — |
| 2168 | 465920,94 | 1318793,15 | Аналитический метод | 0,10 | — |
| 2169 | 465927,36 | 1319161,42 | Аналитический метод | 0,10 | — |
| 2170 | 465927,35 | 1319162,39 | Аналитический метод | 0,10 | — |
| 2171 | 465922,98 | 1319369,22 | Аналитический метод | 0,10 | — |
| 2172 | 465920,34 | 1319622,29 | Аналитический метод | 0,10 | — |
| 2173 | 465922,52 | 1319879,26 | Аналитический метод | 0,10 | — |
| 2174 | 465923,22 | 1319951,56 | Аналитический метод | 0,10 | — |
| 2175 | 465936,34 | 1320046,17 | Аналитический метод | 0,10 | — |
| 2176 | 465981,48 | 1320156,89 | Аналитический метод | 0,10 | — |
| 2177 | 466139,31 | 1320529,01 | Аналитический метод | 0,10 | — |
| 2178 | 466324,91 | 1320941,98 | Аналитический метод | 0,10 | — |
| 2179 | 466464,80 | 1321233,90 | Аналитический метод | 0,10 | — |
| 2180 | 466465,23 | 1321234,84 | Аналитический метод | 0,10 | — |
| 2181 | 466528,18 | 1321381,42 | Аналитический метод | 0,10 | — |
| 2182 | 466630,17 | 1321613,31 | Аналитический метод | 0,10 | — |
| 2183 | 466801,70 | 1322003,15 | Аналитический метод | 0,10 | — |
| 2184 | 466802,09 | 1322004,07 | Аналитический метод | 0,10 | — |
| 2185 | 466837,78 | 1322094,83 | Аналитический метод | 0,10 | — |
| 2186 | 466838,13 | 1322095,79 | Аналитический метод | 0,10 | — |
| 2187 | 466906,09 | 1322291,71 | Аналитический метод | 0,10 | — |
| 2188 | 466943,29 | 1322383,41 | Аналитический метод | 0,10 | — |
| 2189 | 467015,67 | 1322536,04 | Аналитический метод | 0,10 | — |
| 2190 | 467056,80 | 1322619,16 | Аналитический метод | 0,10 | — |
| 2191 | 467057,28 | 1322620,20 | Аналитический метод | 0,10 | — |
| 2192 | 467110,68 | 1322741,86 | Аналитический метод | 0,10 | — |
| 2193 | 467200,88 | 1322936,30 | Аналитический метод | 0,10 | — |
| 2194 | 467284,18 | 1323115,19 | Аналитический метод | 0,10 | — |
| 2195 | 467284,39 | 1323115,64 | Аналитический метод | 0,10 | — |
| 2196 | 467314,21 | 1323183,16 | Аналитический метод | 0,10 | — |

| 1 | 2 | 3 | 4 | 5 | 6 |
|------|-----------|------------|---------------------|------|---|
| 2197 | 467314,48 | 1323183,80 | Аналитический метод | 0,10 | — |
| 2198 | 467322,37 | 1323203,09 | Аналитический метод | 0,10 | — |
| 2199 | 467324,18 | 1323214,06 | Аналитический метод | 0,10 | — |
| 2200 | 467322,55 | 1323241,08 | Аналитический метод | 0,10 | — |
| 2201 | 467324,59 | 1323262,89 | Аналитический метод | 0,10 | — |
| 2202 | 467342,63 | 1323301,31 | Аналитический метод | 0,10 | — |
| 2203 | 467408,09 | 1323423,49 | Аналитический метод | 0,10 | — |
| 2204 | 467408,13 | 1323423,58 | Аналитический метод | 0,10 | — |
| 2205 | 467536,17 | 1323664,75 | Аналитический метод | 0,10 | — |
| 2206 | 467536,58 | 1323665,55 | Аналитический метод | 0,10 | — |
| 2207 | 467566,40 | 1323726,94 | Аналитический метод | 0,10 | — |
| 2208 | 467566,85 | 1323727,93 | Аналитический метод | 0,10 | — |
| 2209 | 467658,89 | 1323940,68 | Аналитический метод | 0,10 | — |
| 2210 | 467750,31 | 1324076,75 | Аналитический метод | 0,10 | — |
| 2211 | 467754,99 | 1324077,72 | Аналитический метод | 0,10 | — |
| 2212 | 467764,21 | 1324082,16 | Аналитический метод | 0,10 | — |
| 2213 | 467764,60 | 1324082,25 | Аналитический метод | 0,10 | — |
| 2214 | 467765,03 | 1324082,55 | Аналитический метод | 0,10 | — |
| 2215 | 467765,94 | 1324082,99 | Аналитический метод | 0,10 | — |
| 2216 | 467767,68 | 1324084,44 | Аналитический метод | 0,10 | — |
| 2217 | 467774,71 | 1324093,93 | Аналитический метод | 0,10 | — |
| 2218 | 467776,13 | 1324097,29 | Аналитический метод | 0,10 | — |
| 2219 | 467807,47 | 1324167,80 | Аналитический метод | 0,10 | — |
| 2220 | 467807,55 | 1324167,99 | Аналитический метод | 0,10 | — |
| 2221 | 467876,08 | 1324325,76 | Аналитический метод | 0,10 | — |
| 2222 | 468013,46 | 1324622,52 | Аналитический метод | 0,10 | — |
| 2223 | 468226,91 | 1325073,42 | Аналитический метод | 0,10 | — |
| 2224 | 468227,36 | 1325074,43 | Аналитический метод | 0,10 | — |
| 2225 | 468294,95 | 1325235,27 | Аналитический метод | 0,10 | — |
| 2226 | 468432,66 | 1325529,08 | Аналитический метод | 0,10 | — |
| 2227 | 468432,89 | 1325529,59 | Аналитический метод | 0,10 | — |
| 2228 | 468518,56 | 1325723,55 | Аналитический метод | 0,10 | — |
| 2229 | 468519,28 | 1325725,37 | Аналитический метод | 0,10 | — |
| 2230 | 468589,25 | 1325924,67 | Аналитический метод | 0,10 | — |
| 2231 | 468622,42 | 1325990,78 | Аналитический метод | 0,10 | — |
| 2232 | 468622,78 | 1325991,51 | Аналитический метод | 0,10 | — |
| 2233 | 468832,40 | 1326445,45 | Аналитический метод | 0,10 | — |
| 2234 | 468996,49 | 1326800,62 | Аналитический метод | 0,10 | — |
| 2235 | 468997,70 | 1326803,77 | Аналитический метод | 0,10 | — |
| 2236 | 469029,17 | 1326906,22 | Аналитический метод | 0,10 | — |
| 2237 | 469235,30 | 1327360,59 | Аналитический метод | 0,10 | — |
| 2238 | 469235,31 | 1327360,63 | Аналитический метод | 0,10 | — |
| 2239 | 469440,82 | 1327815,42 | Аналитический метод | 0,10 | — |
| 2240 | 469510,87 | 1327960,81 | Аналитический метод | 0,10 | — |
| 2241 | 469658,14 | 1328264,04 | Аналитический метод | 0,10 | — |
| 2242 | 469658,34 | 1328264,47 | Аналитический метод | 0,10 | — |
| 2243 | 469868,08 | 1328718,42 | Аналитический метод | 0,10 | — |
| 2244 | 469952,49 | 1328899,64 | Аналитический метод | 0,10 | — |
| 2245 | 470082,93 | 1329179,61 | Аналитический метод | 0,10 | — |
| 2246 | 470083,00 | 1329179,76 | Аналитический метод | 0,10 | — |
| 2247 | 470291,11 | 1329633,96 | Аналитический метод | 0,10 | — |

| 1 | 2 | 3 | 4 | 5 | 6 |
|------|-----------|------------|---------------------|------|---|
| 2248 | 470291,16 | 1329634,08 | Аналитический метод | 0,10 | — |
| 2249 | 470358,42 | 1329782,95 | Аналитический метод | 0,10 | — |
| 2250 | 470408,33 | 1329892,53 | Аналитический метод | 0,10 | — |
| 2251 | 470504,92 | 1330013,38 | Аналитический метод | 0,10 | — |
| 2252 | 470509,58 | 1330022,67 | Аналитический метод | 0,10 | — |
| 2253 | 470533,55 | 1330114,36 | Аналитический метод | 0,10 | — |
| 2254 | 470566,18 | 1330239,26 | Аналитический метод | 0,10 | — |
| 2255 | 470647,84 | 1330277,85 | Аналитический метод | 0,10 | — |
| 2256 | 470652,22 | 1330280,49 | Аналитический метод | 0,10 | — |
| 2257 | 470661,07 | 1330293,15 | Аналитический метод | 0,10 | — |
| 2258 | 470676,82 | 1330344,76 | Аналитический метод | 0,10 | — |
| 2259 | 470676,82 | 1330344,77 | Аналитический метод | 0,10 | — |
| 2260 | 470694,05 | 1330401,33 | Аналитический метод | 0,10 | — |
| 2261 | 470695,13 | 1330407,98 | Аналитический метод | 0,10 | — |
| 2262 | 470698,08 | 1330523,50 | Аналитический метод | 0,10 | — |
| 2263 | 470762,37 | 1330661,74 | Аналитический метод | 0,10 | — |
| 2264 | 470762,43 | 1330661,88 | Аналитический метод | 0,10 | — |
| 2265 | 470898,59 | 1330959,40 | Аналитический метод | 0,10 | — |
| 2266 | 470898,73 | 1330959,70 | Аналитический метод | 0,10 | — |
| 2267 | 471100,86 | 1331417,22 | Аналитический метод | 0,10 | — |
| 2268 | 471101,19 | 1331418,01 | Аналитический метод | 0,10 | — |
| 2269 | 471164,39 | 1331575,46 | Аналитический метод | 0,10 | — |
| 2270 | 471301,29 | 1331874,31 | Аналитический метод | 0,10 | — |
| 2271 | 471301,30 | 1331874,34 | Аналитический метод | 0,10 | — |
| 2272 | 471508,99 | 1332329,30 | Аналитический метод | 0,10 | — |
| 2273 | 471510,43 | 1332333,31 | Аналитический метод | 0,10 | — |
| 2274 | 471551,84 | 1332490,53 | Аналитический метод | 0,10 | — |
| 2275 | 471552,65 | 1332496,19 | Аналитический метод | 0,10 | — |
| 2276 | 471548,29 | 1332511,02 | Аналитический метод | 0,10 | — |
| 2277 | 471545,53 | 1332515,05 | Аналитический метод | 0,10 | — |
| 2278 | 471551,15 | 1332546,38 | Аналитический метод | 0,10 | — |
| 2279 | 471580,31 | 1332611,63 | Аналитический метод | 0,10 | — |
| 2280 | 471582,37 | 1332624,20 | Аналитический метод | 0,10 | — |
| 2281 | 471576,22 | 1332638,37 | Аналитический метод | 0,10 | — |
| 2282 | 471501,74 | 1332722,76 | Аналитический метод | 0,10 | — |
| 2283 | 471594,14 | 1332889,07 | Аналитический метод | 0,10 | — |
| 2284 | 471608,12 | 1332914,20 | Аналитический метод | 0,10 | — |
| 2285 | 471617,26 | 1332929,72 | Аналитический метод | 0,10 | — |
| 2286 | 471742,64 | 1332930,69 | Аналитический метод | 0,10 | — |
| 2287 | 471753,09 | 1332933,07 | Аналитический метод | 0,10 | — |
| 2288 | 471767,93 | 1332940,05 | Аналитический метод | 0,10 | — |
| 2289 | 471774,39 | 1332944,44 | Аналитический метод | 0,10 | — |
| 2290 | 471787,78 | 1332957,00 | Аналитический метод | 0,10 | — |
| 2291 | 471792,37 | 1332962,80 | Аналитический метод | 0,10 | — |
| 2292 | 471836,91 | 1333040,54 | Аналитический метод | 0,10 | — |
| 2293 | 471837,72 | 1333042,07 | Аналитический метод | 0,10 | — |
| 2294 | 472744,07 | 1334912,68 | Аналитический метод | 0,10 | — |
| 2295 | 473290,26 | 1335881,84 | Аналитический метод | 0,10 | — |
| 2296 | 473293,39 | 1335892,02 | Аналитический метод | 0,10 | — |
| 2297 | 473289,87 | 1335907,06 | Аналитический метод | 0,10 | — |
| 2298 | 473239,84 | 1335989,69 | Аналитический метод | 0,10 | — |

| 1 | 2 | 3 | 4 | 5 | 6 |
|------|-----------|------------|---------------------|------|---|
| 2299 | 473239,73 | 1335989,86 | Аналитический метод | 0,10 | — |
| 2300 | 473197,19 | 1336058,84 | Аналитический метод | 0,10 | — |
| 2301 | 473201,55 | 1336152,44 | Аналитический метод | 0,10 | — |
| 2302 | 473204,33 | 1336212,11 | Аналитический метод | 0,10 | — |
| 2303 | 473228,05 | 1336210,93 | Аналитический метод | 0,10 | — |
| 2304 | 473229,23 | 1336210,93 | Аналитический метод | 0,10 | — |
| 2305 | 473232,02 | 1336211,49 | Аналитический метод | 0,10 | — |
| 2306 | 473234,53 | 1336212,82 | Аналитический метод | 0,10 | — |
| 2307 | 473236,57 | 1336214,81 | Аналитический метод | 0,10 | — |
| 2308 | 473237,97 | 1336217,29 | Аналитический метод | 0,10 | — |
| 2309 | 473238,61 | 1336220,06 | Аналитический метод | 0,10 | — |
| 2310 | 473238,88 | 1336223,23 | Аналитический метод | 0,10 | — |
| 2311 | 473238,89 | 1336224,91 | Аналитический метод | 0,10 | — |
| 2312 | 473238,25 | 1336227,68 | Аналитический метод | 0,10 | — |
| 2313 | 473236,86 | 1336230,16 | Аналитический метод | 0,10 | — |
| 2314 | 473234,82 | 1336232,15 | Аналитический метод | 0,10 | — |
| 2315 | 473232,31 | 1336233,49 | Аналитический метод | 0,10 | — |
| 2316 | 473229,52 | 1336234,06 | Аналитический метод | 0,10 | — |
| 2317 | 473205,40 | 1336235,21 | Аналитический метод | 0,10 | — |
| 2318 | 473217,33 | 1336491,28 | Аналитический метод | 0,10 | — |
| 2319 | 473223,29 | 1336507,10 | Аналитический метод | 0,10 | — |
| 2320 | 473551,45 | 1336499,46 | Аналитический метод | 0,10 | — |
| 2321 | 473554,86 | 1336499,61 | Аналитический метод | 0,10 | — |
| 2322 | 473568,92 | 1336506,02 | Аналитический метод | 0,10 | — |
| 2323 | 473576,53 | 1336519,47 | Аналитический метод | 0,10 | — |
| 2324 | 473602,62 | 1336647,80 | Аналитический метод | 0,10 | — |
| 2325 | 473688,67 | 1336808,40 | Аналитический метод | 0,10 | — |
| 2326 | 473886,87 | 1337178,33 | Аналитический метод | 0,10 | — |
| 2327 | 474150,04 | 1337618,04 | Аналитический метод | 0,10 | — |
| 2328 | 474152,81 | 1337624,68 | Аналитический метод | 0,10 | — |
| 2329 | 474215,41 | 1337869,08 | Аналитический метод | 0,10 | — |
| 2330 | 474215,56 | 1337869,69 | Аналитический метод | 0,10 | — |
| 2331 | 474227,97 | 1337923,78 | Аналитический метод | 0,10 | — |
| 2332 | 474234,45 | 1337948,41 | Аналитический метод | 0,10 | — |
| 2333 | 474508,00 | 1338239,00 | Аналитический метод | 0,10 | — |
| 2334 | 474511,97 | 1338244,59 | Аналитический метод | 0,10 | — |
| 2335 | 474675,65 | 1338558,72 | Аналитический метод | 0,10 | — |
| 2336 | 474675,70 | 1338558,81 | Аналитический метод | 0,10 | — |
| 2337 | 474679,37 | 1338558,69 | Аналитический метод | 0,10 | — |
| 2338 | 474679,50 | 1338558,69 | Аналитический метод | 0,10 | — |
| 2339 | 479550,72 | 1338423,91 | Аналитический метод | 0,10 | — |
| 2340 | 479551,91 | 1338423,91 | Аналитический метод | 0,10 | — |
| 2341 | 479574,89 | 1338424,37 | Аналитический метод | 0,10 | — |
| 2342 | 479582,64 | 1338425,76 | Аналитический метод | 0,10 | — |
| 2343 | 479594,94 | 1338435,12 | Аналитический метод | 0,10 | — |
| 2344 | 479599,38 | 1338449,92 | Аналитический метод | 0,10 | — |
| 2345 | 479599,27 | 1338455,22 | Аналитический метод | 0,10 | — |
| 2346 | 479599,91 | 1338466,41 | Аналитический метод | 0,10 | — |
| 2347 | 479599,92 | 1338466,57 | Аналитический метод | 0,10 | — |
| 2348 | 479606,92 | 1338603,89 | Аналитический метод | 0,10 | — |
| 2349 | 479606,93 | 1338604,10 | Аналитический метод | 0,10 | — |

| 1 | 2 | 3 | 4 | 5 | 6 |
|------|-----------|------------|---------------------|------|---|
| 2350 | 479664,89 | 1339976,11 | Аналитический метод | 0,10 | — |
| 2351 | 479666,39 | 1339977,71 | Аналитический метод | 0,10 | — |
| 2352 | 479761,69 | 1339971,23 | Аналитический метод | 0,10 | — |
| 2353 | 479763,22 | 1339971,17 | Аналитический метод | 0,10 | — |
| 2354 | 480955,99 | 1339963,27 | Аналитический метод | 0,10 | — |
| 2355 | 480956,05 | 1339963,27 | Аналитический метод | 0,10 | — |
| 2356 | 482244,33 | 1339957,72 | Аналитический метод | 0,10 | — |
| 2357 | 482251,83 | 1339958,84 | Аналитический метод | 0,10 | — |
| 2358 | 482264,46 | 1339967,75 | Аналитический метод | 0,10 | — |
| 2359 | 482269,44 | 1339982,37 | Аналитический метод | 0,10 | — |
| 2360 | 482273,60 | 1340282,33 | Аналитический метод | 0,10 | — |
| 2361 | 482273,60 | 1340282,55 | Аналитический метод | 0,10 | — |
| 2362 | 482277,71 | 1341096,39 | Аналитический метод | 0,10 | — |
| 2363 | 482565,52 | 1341874,01 | Аналитический метод | 0,10 | — |
| 2364 | 482566,33 | 1341874,15 | Аналитический метод | 0,10 | — |
| 2365 | 482590,93 | 1341874,42 | Аналитический метод | 0,10 | — |
| 2366 | 482591,95 | 1341874,45 | Аналитический метод | 0,10 | — |
| 2367 | 482762,09 | 1341883,27 | Аналитический метод | 0,10 | — |
| 2368 | 482766,72 | 1341883,95 | Аналитический метод | 0,10 | — |
| 2369 | 483826,38 | 1342142,05 | Аналитический метод | 0,10 | — |
| 2370 | 483880,13 | 1342078,14 | Аналитический метод | 0,10 | — |
| 2371 | 483889,30 | 1342071,30 | Аналитический метод | 0,10 | — |
| 2372 | 483904,68 | 1342069,82 | Аналитический метод | 0,10 | — |
| 2373 | 484353,19 | 1342169,41 | Аналитический метод | 0,10 | — |
| 2374 | 484353,45 | 1342169,47 | Аналитический метод | 0,10 | — |
| 2375 | 484698,42 | 1342249,94 | Аналитический метод | 0,10 | — |
| 2376 | 484739,77 | 1342258,71 | Аналитический метод | 0,10 | — |
| 2377 | 484742,59 | 1342259,49 | Аналитический метод | 0,10 | — |
| 2378 | 484761,65 | 1342265,94 | Аналитический метод | 0,10 | — |
| 2379 | 484771,86 | 1342272,50 | Аналитический метод | 0,10 | — |
| 2380 | 484811,95 | 1342315,16 | Аналитический метод | 0,10 | — |
| 2381 | 484812,70 | 1342315,99 | Аналитический метод | 0,10 | — |
| 2382 | 484989,61 | 1342522,04 | Аналитический метод | 0,10 | — |
| 2383 | 485459,00 | 1343061,68 | Аналитический метод | 0,10 | — |
| 2384 | 485459,18 | 1343061,88 | Аналитический метод | 0,10 | — |
| 2385 | 485555,89 | 1343175,47 | Аналитический метод | 0,10 | — |
| 2386 | 485558,47 | 1343179,13 | Аналитический метод | 0,10 | — |
| 2387 | 485575,84 | 1343209,04 | Аналитический метод | 0,10 | — |
| 2388 | 485577,49 | 1343212,45 | Аналитический метод | 0,10 | — |
| 2389 | 485588,10 | 1343239,46 | Аналитический метод | 0,10 | — |
| 2390 | 485589,83 | 1343248,60 | Аналитический метод | 0,10 | — |
| 2391 | 485589,83 | 1343354,53 | Аналитический метод | 0,10 | — |
| 2392 | 485591,72 | 1343485,50 | Аналитический метод | 0,10 | — |
| 2393 | 485600,28 | 1344086,82 | Аналитический метод | 0,10 | — |
| 2394 | 485605,20 | 1344276,65 | Аналитический метод | 0,10 | — |
| 2395 | 485626,48 | 1344356,31 | Аналитический метод | 0,10 | — |
| 2396 | 485652,06 | 1344418,54 | Аналитический метод | 0,10 | — |
| 2397 | 485803,46 | 1344683,12 | Аналитический метод | 0,10 | — |
| 2398 | 485804,43 | 1344685,00 | Аналитический метод | 0,10 | — |
| 2399 | 485836,04 | 1344753,03 | Аналитический метод | 0,10 | — |
| 2400 | 485865,66 | 1344800,65 | Аналитический метод | 0,10 | — |

| 1 | 2 | 3 | 4 | 5 | 6 |
|------|-----------|------------|---------------------|------|---|
| 2401 | 485945,18 | 1344923,22 | Аналитический метод | 0,10 | — |
| 2402 | 486067,32 | 1345110,63 | Аналитический метод | 0,10 | — |
| 2403 | 486224,51 | 1345349,52 | Аналитический метод | 0,10 | — |
| 2404 | 486256,40 | 1345376,44 | Аналитический метод | 0,10 | — |
| 2405 | 486260,88 | 1345381,39 | Аналитический метод | 0,10 | — |
| 2406 | 486297,33 | 1345434,50 | Аналитический метод | 0,10 | — |
| 2407 | 486297,52 | 1345434,78 | Аналитический метод | 0,10 | — |
| 2408 | 486317,32 | 1345464,48 | Аналитический метод | 0,10 | — |
| 2409 | 486318,77 | 1345466,96 | Аналитический метод | 0,10 | — |
| 2410 | 486337,76 | 1345504,04 | Аналитический метод | 0,10 | — |
| 2411 | 486354,96 | 1345532,91 | Аналитический метод | 0,10 | — |
| 2412 | 486355,10 | 1345533,13 | Аналитический метод | 0,10 | — |
| 2413 | 486367,23 | 1345553,98 | Аналитический метод | 0,10 | — |
| 2414 | 486410,63 | 1345602,10 | Аналитический метод | 0,10 | — |
| 2415 | 486525,94 | 1345720,57 | Аналитический метод | 0,10 | — |
| 2416 | 486526,00 | 1345720,63 | Аналитический метод | 0,10 | — |
| 2417 | 486632,18 | 1345830,40 | Аналитический метод | 0,10 | — |
| 2418 | 486750,93 | 1345952,30 | Аналитический метод | 0,10 | — |
| 2419 | 486875,95 | 1346080,02 | Аналитический метод | 0,10 | — |
| 2420 | 487017,88 | 1346222,70 | Аналитический метод | 0,10 | — |
| 2421 | 487152,19 | 1346353,85 | Аналитический метод | 0,10 | — |
| 2422 | 487152,31 | 1346353,98 | Аналитический метод | 0,10 | — |
| 2423 | 487276,26 | 1346476,73 | Аналитический метод | 0,10 | — |
| 2424 | 487276,69 | 1346477,16 | Аналитический метод | 0,10 | — |
| 2425 | 487402,14 | 1346607,57 | Аналитический метод | 0,10 | — |
| 2426 | 487554,61 | 1346762,74 | Аналитический метод | 0,10 | — |
| 2427 | 487554,84 | 1346762,97 | Аналитический метод | 0,10 | — |
| 2428 | 487666,89 | 1346879,97 | Аналитический метод | 0,10 | — |
| 2429 | 487667,23 | 1346880,33 | Аналитический метод | 0,10 | — |
| 2430 | 487817,99 | 1347044,14 | Аналитический метод | 0,10 | — |
| 2431 | 487820,38 | 1347047,18 | Аналитический метод | 0,10 | — |
| 2432 | 487894,56 | 1347158,23 | Аналитический метод | 0,10 | — |
| 2433 | 488027,25 | 1347352,53 | Аналитический метод | 0,10 | — |
| 2434 | 488027,35 | 1347352,69 | Аналитический метод | 0,10 | — |
| 2435 | 488159,21 | 1347548,90 | Аналитический метод | 0,10 | — |
| 2436 | 488159,36 | 1347549,12 | Аналитический метод | 0,10 | — |
| 2437 | 488274,40 | 1347724,38 | Аналитический метод | 0,10 | — |
| 2438 | 488413,28 | 1347925,29 | Аналитический метод | 0,10 | — |
| 2439 | 488413,43 | 1347925,50 | Аналитический метод | 0,10 | — |
| 2440 | 488524,58 | 1348089,76 | Аналитический метод | 0,10 | — |
| 2441 | 488524,90 | 1348090,26 | Аналитический метод | 0,10 | — |
| 2442 | 488599,95 | 1348207,10 | Аналитический метод | 0,10 | — |
| 2443 | 488723,42 | 1348392,98 | Аналитический метод | 0,10 | — |
| 2444 | 488833,06 | 1348549,08 | Аналитический метод | 0,10 | — |
| 2445 | 488833,11 | 1348549,15 | Аналитический метод | 0,10 | — |
| 2446 | 488898,77 | 1348643,32 | Аналитический метод | 0,10 | — |
| 2447 | 488898,95 | 1348643,58 | Аналитический метод | 0,10 | — |
| 2448 | 489535,49 | 1349581,75 | Аналитический метод | 0,10 | — |
| 2449 | 489607,27 | 1349674,59 | Аналитический метод | 0,10 | — |
| 2450 | 489689,27 | 1349769,67 | Аналитический метод | 0,10 | — |
| 2451 | 489691,65 | 1349772,92 | Аналитический метод | 0,10 | — |

| 1 | 2 | 3 | 4 | 5 | 6 |
|------|-----------|------------|---------------------|------|---|
| 2452 | 489752,70 | 1349872,36 | Аналитический метод | 0,10 | — |
| 2453 | 489826,86 | 1349980,54 | Аналитический метод | 0,10 | — |
| 2454 | 490169,78 | 1350476,08 | Аналитический метод | 0,10 | — |
| 2455 | 490170,03 | 1350476,46 | Аналитический метод | 0,10 | — |
| 2456 | 490367,28 | 1350772,90 | Аналитический метод | 0,10 | — |
| 2457 | 490525,94 | 1351009,73 | Аналитический метод | 0,10 | — |
| 2458 | 490802,41 | 1351415,05 | Аналитический метод | 0,10 | — |
| 2459 | 490802,46 | 1351415,12 | Аналитический метод | 0,10 | — |
| 2460 | 490879,58 | 1351529,02 | Аналитический метод | 0,10 | — |
| 2461 | 490883,16 | 1351537,07 | Аналитический метод | 0,10 | — |
| 2462 | 490888,78 | 1351559,96 | Аналитический метод | 0,10 | — |
| 2463 | 490903,49 | 1351585,54 | Аналитический метод | 0,10 | — |
| 2464 | 491005,00 | 1351726,19 | Аналитический метод | 0,10 | — |
| 2465 | 491005,76 | 1351727,30 | Аналитический метод | 0,10 | — |
| 2466 | 491309,35 | 1352199,34 | Аналитический метод | 0,10 | — |
| 2467 | 491327,63 | 1352210,36 | Аналитический метод | 0,10 | — |
| 2468 | 491333,27 | 1352215,01 | Аналитический метод | 0,10 | — |
| 2469 | 491344,12 | 1352227,02 | Аналитический метод | 0,10 | — |
| 2470 | 491346,27 | 1352229,76 | Аналитический метод | 0,10 | — |
| 2471 | 491424,86 | 1352345,80 | Аналитический метод | 0,10 | — |
| 2472 | 491514,33 | 1352476,12 | Аналитический метод | 0,10 | — |
| 2473 | 491514,50 | 1352476,36 | Аналитический метод | 0,10 | — |
| 2474 | 491611,20 | 1352620,84 | Аналитический метод | 0,10 | — |
| 2475 | 491611,29 | 1352620,98 | Аналитический метод | 0,10 | — |
| 2476 | 491770,82 | 1352862,71 | Аналитический метод | 0,10 | — |
| 2477 | 491867,35 | 1353008,13 | Аналитический метод | 0,10 | — |
| 2478 | 492039,79 | 1353238,34 | Аналитический метод | 0,10 | — |
| 2479 | 492040,26 | 1353238,99 | Аналитический метод | 0,10 | — |
| 2480 | 492070,81 | 1353282,63 | Аналитический метод | 0,10 | — |
| 2481 | 492071,33 | 1353283,40 | Аналитический метод | 0,10 | — |
| 2482 | 492223,34 | 1353518,54 | Аналитический метод | 0,10 | — |
| 2483 | 492368,53 | 1353741,09 | Аналитический метод | 0,10 | — |
| 2484 | 492549,81 | 1354005,07 | Аналитический метод | 0,10 | — |
| 2485 | 492549,85 | 1354005,13 | Аналитический метод | 0,10 | — |
| 2486 | 492757,52 | 1354309,38 | Аналитический метод | 0,10 | — |
| 2487 | 492757,56 | 1354309,44 | Аналитический метод | 0,10 | — |
| 2488 | 492888,74 | 1354502,95 | Аналитический метод | 0,10 | — |
| 2489 | 492888,84 | 1354503,09 | Аналитический метод | 0,10 | — |
| 2490 | 492985,22 | 1354647,30 | Аналитический метод | 0,10 | — |
| 2491 | 493159,16 | 1354906,76 | Аналитический метод | 0,10 | — |
| 2492 | 493159,21 | 1354906,85 | Аналитический метод | 0,10 | — |
| 2493 | 493398,71 | 1355267,36 | Аналитический метод | 0,10 | — |
| 2494 | 493747,88 | 1355779,52 | Аналитический метод | 0,10 | — |
| 2495 | 493947,09 | 1356063,19 | Аналитический метод | 0,10 | — |
| 2496 | 493947,25 | 1356063,42 | Аналитический метод | 0,10 | — |
| 2497 | 494072,23 | 1356245,72 | Аналитический метод | 0,10 | — |
| 2498 | 494151,76 | 1356355,48 | Аналитический метод | 0,10 | — |
| 2499 | 494151,96 | 1356355,76 | Аналитический метод | 0,10 | — |
| 2500 | 494328,15 | 1356606,09 | Аналитический метод | 0,10 | — |
| 2501 | 494328,44 | 1356606,51 | Аналитический метод | 0,10 | — |
| 2502 | 494448,82 | 1356785,09 | Аналитический метод | 0,10 | — |

| 1 | 2 | 3 | 4 | 5 | 6 |
|------|-----------|------------|---------------------|------|---|
| 2503 | 494448,86 | 1356785,14 | Аналитический метод | 0,10 | — |
| 2504 | 494604,32 | 1357017,14 | Аналитический метод | 0,10 | — |
| 2505 | 494604,37 | 1357017,23 | Аналитический метод | 0,10 | — |
| 2506 | 494828,25 | 1357354,24 | Аналитический метод | 0,10 | — |
| 2507 | 495063,17 | 1357692,27 | Аналитический метод | 0,10 | — |
| 2508 | 495188,58 | 1357868,51 | Аналитический метод | 0,10 | — |
| 2509 | 495189,31 | 1357869,59 | Аналитический метод | 0,10 | — |
| 2510 | 495364,77 | 1358145,60 | Аналитический метод | 0,10 | — |
| 2511 | 495364,84 | 1358145,72 | Аналитический метод | 0,10 | — |
| 2512 | 495626,21 | 1358562,14 | Аналитический метод | 0,10 | — |
| 2513 | 495626,24 | 1358562,18 | Аналитический метод | 0,10 | — |
| 2514 | 495772,69 | 1358796,62 | Аналитический метод | 0,10 | — |
| 2515 | 495772,77 | 1358796,75 | Аналитический метод | 0,10 | — |
| 2516 | 496145,12 | 1359400,46 | Аналитический метод | 0,10 | — |
| 2517 | 496351,55 | 1359713,70 | Аналитический метод | 0,10 | — |
| 2518 | 496352,01 | 1359714,43 | Аналитический метод | 0,10 | — |
| 2519 | 496470,30 | 1359908,07 | Аналитический метод | 0,10 | — |
| 2520 | 496759,67 | 1360365,76 | Аналитический метод | 0,10 | — |
| 2521 | 497012,45 | 1360730,11 | Аналитический метод | 0,10 | — |
| 2522 | 497012,58 | 1360730,30 | Аналитический метод | 0,10 | — |
| 2523 | 497385,64 | 1361278,86 | Аналитический метод | 0,10 | — |
| 2524 | 497693,34 | 1361710,73 | Аналитический метод | 0,10 | — |
| 2525 | 497693,39 | 1361710,80 | Аналитический метод | 0,10 | — |
| 2526 | 497992,13 | 1362133,19 | Аналитический метод | 0,10 | — |
| 2527 | 497992,23 | 1362133,33 | Аналитический метод | 0,10 | — |
| 2528 | 498506,95 | 1362871,71 | Аналитический метод | 0,10 | — |
| 2529 | 498893,05 | 1363420,72 | Аналитический метод | 0,10 | — |
| 2530 | 498894,96 | 1363423,92 | Аналитический метод | 0,10 | — |
| 2531 | 498900,89 | 1363435,78 | Аналитический метод | 0,10 | — |
| 2532 | 498903,50 | 1363448,10 | Аналитический метод | 0,10 | — |
| 2533 | 498902,84 | 1363462,59 | Аналитический метод | 0,10 | — |
| 2534 | 498902,83 | 1363462,84 | Аналитический метод | 0,10 | — |
| 2535 | 498902,32 | 1363472,04 | Аналитический метод | 0,10 | — |
| 2536 | 498902,87 | 1363475,51 | Аналитический метод | 0,10 | — |
| 2537 | 498906,10 | 1363479,63 | Аналитический метод | 0,10 | — |
| 2538 | 498906,89 | 1363480,70 | Аналитический метод | 0,10 | — |
| 2539 | 498919,41 | 1363498,53 | Аналитический метод | 0,10 | — |
| 2540 | 499233,47 | 1363945,38 | Аналитический метод | 0,10 | — |
| 2541 | 499884,81 | 1364855,79 | Аналитический метод | 0,10 | — |
| 2542 | 499885,09 | 1364856,20 | Аналитический метод | 0,10 | — |
| 2543 | 500217,12 | 1365340,16 | Аналитический метод | 0,10 | — |
| 2544 | 500549,78 | 1365784,58 | Аналитический метод | 0,10 | — |
| 2545 | 500550,31 | 1365785,31 | Аналитический метод | 0,10 | — |
| 2546 | 501043,98 | 1366497,05 | Аналитический метод | 0,10 | — |
| 2547 | 501044,07 | 1366497,18 | Аналитический метод | 0,10 | — |
| 2548 | 501306,60 | 1366880,79 | Аналитический метод | 0,10 | — |
| 2549 | 501673,67 | 1367392,89 | Аналитический метод | 0,10 | — |
| 2550 | 501675,44 | 1367395,74 | Аналитический метод | 0,10 | — |
| 2551 | 501708,49 | 1367458,12 | Аналитический метод | 0,10 | — |
| 2552 | 501721,33 | 1367476,56 | Аналитический метод | 0,10 | — |
| 2553 | 501731,61 | 1367481,55 | Аналитический метод | 0,10 | — |

| 1 | 2 | 3 | 4 | 5 | 6 |
|------|-----------|------------|---------------------|------|---|
| 2554 | 501751,47 | 1367487,50 | Аналитический метод | 0,10 | — |
| 2555 | 501753,11 | 1367488,06 | Аналитический метод | 0,10 | — |
| 2556 | 501765,18 | 1367497,71 | Аналитический метод | 0,10 | — |
| 2557 | 501778,56 | 1367518,05 | Аналитический метод | 0,10 | — |
| 2558 | 501966,25 | 1367783,64 | Аналитический метод | 0,10 | — |
| 2559 | 501966,40 | 1367783,86 | Аналитический метод | 0,10 | — |
| 2560 | 502261,73 | 1368211,27 | Аналитический метод | 0,10 | — |
| 2561 | 502262,13 | 1368211,88 | Аналитический метод | 0,10 | — |
| 2562 | 502555,59 | 1368664,30 | Аналитический метод | 0,10 | — |
| 2563 | 502558,66 | 1368671,03 | Аналитический метод | 0,10 | — |
| 2564 | 502563,92 | 1368689,44 | Аналитический метод | 0,10 | — |
| 2565 | 502564,84 | 1368694,84 | Аналитический метод | 0,10 | — |
| 2566 | 502565,72 | 1368709,75 | Аналитический метод | 0,10 | — |
| 2567 | 502565,73 | 1368712,36 | Аналитический метод | 0,10 | — |
| 2568 | 502564,85 | 1368731,66 | Аналитический метод | 0,10 | — |
| 2569 | 502564,24 | 1368736,14 | Аналитический метод | 0,10 | — |
| 2570 | 502561,61 | 1368747,54 | Аналитический метод | 0,10 | — |
| 2571 | 502560,56 | 1368750,94 | Аналитический метод | 0,10 | — |
| 2572 | 502550,04 | 1368778,12 | Аналитический метод | 0,10 | — |
| 2573 | 502549,28 | 1368779,88 | Аналитический метод | 0,10 | — |
| 2574 | 502465,03 | 1368956,11 | Аналитический метод | 0,10 | — |
| 2575 | 502463,04 | 1368963,10 | Аналитический метод | 0,10 | — |
| 2576 | 502462,68 | 1368967,68 | Аналитический метод | 0,10 | — |
| 2577 | 502462,42 | 1368969,85 | Аналитический метод | 0,10 | — |
| 2578 | 502461,59 | 1368974,82 | Аналитический метод | 0,10 | — |
| 2579 | 502461,25 | 1368983,83 | Аналитический метод | 0,10 | — |
| 2580 | 502462,83 | 1368990,18 | Аналитический метод | 0,10 | — |
| 2581 | 502465,52 | 1368997,88 | Аналитический метод | 0,10 | — |
| 2582 | 502473,21 | 1369008,01 | Аналитический метод | 0,10 | — |
| 2583 | 502540,00 | 1369090,23 | Аналитический метод | 0,10 | — |
| 2584 | 502703,80 | 1369235,00 | Аналитический метод | 0,10 | — |
| 2585 | 502783,67 | 1369293,09 | Аналитический метод | 0,10 | — |
| 2586 | 502787,78 | 1369296,84 | Аналитический метод | 0,10 | — |
| 2587 | 502793,87 | 1369311,04 | Аналитический метод | 0,10 | — |
| 2588 | 502794,53 | 1369318,28 | Аналитический метод | 0,10 | — |
| 2589 | 502794,28 | 1369324,74 | Аналитический метод | 0,10 | — |
| 2590 | 502784,64 | 1369381,38 | Аналитический метод | 0,10 | — |
| 2591 | 502928,62 | 1369528,40 | Аналитический метод | 0,10 | — |
| 2592 | 502929,28 | 1369529,09 | Аналитический метод | 0,10 | — |
| 2593 | 503144,74 | 1369766,64 | Аналитический метод | 0,10 | — |
| 2594 | 503150,15 | 1369763,31 | Аналитический метод | 0,10 | — |
| 2595 | 503166,22 | 1369752,00 | Аналитический метод | 0,10 | — |
| 2596 | 503202,57 | 1369725,44 | Аналитический метод | 0,10 | — |
| 2597 | 503204,62 | 1369724,10 | Аналитический метод | 0,10 | — |
| 2598 | 503218,15 | 1369716,12 | Аналитический метод | 0,10 | — |
| 2599 | 503221,73 | 1369714,37 | Аналитический метод | 0,10 | — |
| 2600 | 503226,17 | 1369712,63 | Аналитический метод | 0,10 | — |
| 2601 | 503227,20 | 1369712,26 | Аналитический метод | 0,10 | — |
| 2602 | 503235,85 | 1369709,30 | Аналитический метод | 0,10 | — |
| 2603 | 503245,40 | 1369707,99 | Аналитический метод | 0,10 | — |
| 2604 | 503252,08 | 1369708,38 | Аналитический метод | 0,10 | — |

| 1 | 2 | 3 | 4 | 5 | 6 |
|------|-----------|------------|---------------------|------|---|
| 2605 | 503253,49 | 1369708,50 | Аналитический метод | 0,10 | — |
| 2606 | 503255,83 | 1369708,77 | Аналитический метод | 0,10 | — |
| 2607 | 503260,08 | 1369709,65 | Аналитический метод | 0,10 | — |
| 2608 | 503263,78 | 1369710,75 | Аналитический метод | 0,10 | — |
| 2609 | 503272,67 | 1369715,51 | Аналитический метод | 0,10 | — |
| 2610 | 503279,58 | 1369721,27 | Аналитический метод | 0,10 | — |
| 2611 | 503281,94 | 1369723,52 | Аналитический метод | 0,10 | — |
| 2612 | 503290,07 | 1369732,33 | Аналитический метод | 0,10 | — |
| 2613 | 503418,59 | 1369787,91 | Аналитический метод | 0,10 | — |
| 2614 | 503419,53 | 1369788,34 | Аналитический метод | 0,10 | — |
| 2615 | 503483,88 | 1369819,36 | Аналитический метод | 0,10 | — |
| 2616 | 503486,50 | 1369820,83 | Аналитический метод | 0,10 | — |
| 2617 | 503493,95 | 1369825,60 | Аналитический метод | 0,10 | — |
| 2618 | 503496,93 | 1369827,83 | Аналитический метод | 0,10 | — |
| 2619 | 503511,93 | 1369840,95 | Аналитический метод | 0,10 | — |
| 2620 | 503512,79 | 1369841,74 | Аналитический метод | 0,10 | — |
| 2621 | 503598,74 | 1369924,33 | Аналитический метод | 0,10 | — |
| 2622 | 503599,52 | 1369925,11 | Аналитический метод | 0,10 | — |
| 2623 | 503610,83 | 1369936,98 | Аналитический метод | 0,10 | — |
| 2624 | 503614,70 | 1369942,30 | Аналитический метод | 0,10 | — |
| 2625 | 503648,02 | 1370003,68 | Аналитический метод | 0,10 | — |
| 2626 | 503648,77 | 1370005,17 | Аналитический метод | 0,10 | — |
| 2627 | 503753,13 | 1370232,31 | Аналитический метод | 0,10 | — |
| 2628 | 503753,21 | 1370232,49 | Аналитический метод | 0,10 | — |
| 2629 | 503989,29 | 1370757,12 | Аналитический метод | 0,10 | — |
| 2630 | 503989,38 | 1370757,33 | Аналитический метод | 0,10 | — |
| 2631 | 504464,98 | 1371840,12 | Аналитический метод | 0,10 | — |
| 2632 | 504465,13 | 1371840,47 | Аналитический метод | 0,10 | — |
| 2633 | 504739,53 | 1372492,63 | Аналитический метод | 0,10 | — |
| 2634 | 504983,82 | 1373052,65 | Аналитический метод | 0,10 | — |
| 2635 | 505239,47 | 1373635,38 | Аналитический метод | 0,10 | — |
| 2636 | 505239,58 | 1373635,63 | Аналитический метод | 0,10 | — |
| 2637 | 505582,55 | 1374441,69 | Аналитический метод | 0,10 | — |
| 2638 | 505967,90 | 1375336,45 | Аналитический метод | 0,10 | — |
| 2639 | 505967,92 | 1375336,49 | Аналитический метод | 0,10 | — |
| 2640 | 506340,10 | 1376204,92 | Аналитический метод | 0,10 | — |
| 2641 | 506834,47 | 1377340,28 | Аналитический метод | 0,10 | — |
| 2642 | 506834,51 | 1377340,36 | Аналитический метод | 0,10 | — |
| 2643 | 507358,95 | 1378556,55 | Аналитический метод | 0,10 | — |
| 2644 | 507875,87 | 1379735,14 | Аналитический метод | 0,10 | — |
| 2645 | 507875,94 | 1379735,28 | Аналитический метод | 0,10 | — |
| 2646 | 508394,69 | 1380938,17 | Аналитический метод | 0,10 | — |
| 2647 | 508650,54 | 1381503,34 | Аналитический метод | 0,10 | — |
| 2648 | 508652,77 | 1381513,65 | Аналитический метод | 0,10 | — |
| 2649 | 508652,77 | 1381555,10 | Аналитический метод | 0,10 | — |
| 2650 | 508652,65 | 1381557,57 | Аналитический метод | 0,10 | — |
| 2651 | 508640,50 | 1381679,76 | Аналитический метод | 0,10 | — |
| 2652 | 508817,38 | 1382113,71 | Аналитический метод | 0,10 | — |
| 2653 | 509034,87 | 1382600,45 | Аналитический метод | 0,10 | — |
| 2654 | 509037,01 | 1382609,46 | Аналитический метод | 0,10 | — |
| 2655 | 509038,60 | 1382642,94 | Аналитический метод | 0,10 | — |

| 1 | 2 | 3 | 4 | 5 | 6 |
|------|-----------|------------|---------------------|------|---|
| 2656 | 509038,44 | 1382647,17 | Аналитический метод | 0,10 | — |
| 2657 | 509023,28 | 1382770,80 | Аналитический метод | 0,10 | — |
| 2658 | 509156,30 | 1383106,45 | Аналитический метод | 0,10 | — |
| 2659 | 509327,96 | 1383516,39 | Аналитический метод | 0,10 | — |
| 2660 | 509482,99 | 1383882,96 | Аналитический метод | 0,10 | — |
| 2661 | 509667,74 | 1384307,53 | Аналитический метод | 0,10 | — |
| 2662 | 509799,03 | 1384607,73 | Аналитический метод | 0,10 | — |
| 2663 | 510044,20 | 1385163,38 | Аналитический метод | 0,10 | — |
| 2664 | 510280,97 | 1385696,71 | Аналитический метод | 0,10 | — |
| 2665 | 510281,13 | 1385697,07 | Аналитический метод | 0,10 | — |
| 2666 | 510454,90 | 1386105,99 | Аналитический метод | 0,10 | — |
| 2667 | 510673,26 | 1386610,45 | Аналитический метод | 0,10 | — |
| 2668 | 510886,87 | 1387091,88 | Аналитический метод | 0,10 | — |
| 2669 | 510886,97 | 1387092,11 | Аналитический метод | 0,10 | — |
| 2670 | 511019,35 | 1387398,88 | Аналитический метод | 0,10 | — |
| 2671 | 511207,27 | 1387697,80 | Аналитический метод | 0,10 | — |
| 2672 | 511207,35 | 1387697,94 | Аналитический метод | 0,10 | — |
| 2673 | 511504,72 | 1388177,88 | Аналитический метод | 0,10 | — |
| 2674 | 511504,93 | 1388178,22 | Аналитический метод | 0,10 | — |
| 2675 | 511750,19 | 1388588,35 | Аналитический метод | 0,10 | — |
| 2676 | 511771,00 | 1388604,60 | Аналитический метод | 0,10 | — |
| 2677 | 511832,89 | 1388643,28 | Аналитический метод | 0,10 | — |
| 2678 | 512027,39 | 1388745,69 | Аналитический метод | 0,10 | — |
| 2679 | 512028,39 | 1388746,25 | Аналитический метод | 0,10 | — |
| 2680 | 512234,87 | 1388867,43 | Аналитический метод | 0,10 | — |
| 2681 | 512237,10 | 1388868,90 | Аналитический метод | 0,10 | — |
| 2682 | 512298,49 | 1388914,35 | Аналитический метод | 0,10 | — |
| 2683 | 512302,17 | 1388917,69 | Аналитический метод | 0,10 | — |
| 2684 | 512331,67 | 1388950,37 | Аналитический метод | 0,10 | — |
| 2685 | 512335,27 | 1388955,55 | Аналитический метод | 0,10 | — |
| 2686 | 512363,17 | 1389008,97 | Аналитический метод | 0,10 | — |
| 2687 | 512363,80 | 1389010,26 | Аналитический метод | 0,10 | — |
| 2688 | 512477,81 | 1389262,98 | Аналитический метод | 0,10 | — |
| 2689 | 512477,95 | 1389263,29 | Аналитический метод | 0,10 | — |
| 2690 | 512687,56 | 1389745,49 | Аналитический метод | 0,10 | — |
| 2691 | 512923,48 | 1390271,54 | Аналитический метод | 0,10 | — |
| 2692 | 512923,57 | 1390271,74 | Аналитический метод | 0,10 | — |
| 2693 | 513461,48 | 1391499,24 | Аналитический метод | 0,10 | — |
| 2694 | 513523,34 | 1391590,27 | Аналитический метод | 0,10 | — |
| 2695 | 513559,51 | 1391638,30 | Аналитический метод | 0,10 | — |
| 2696 | 513561,93 | 1391642,22 | Аналитический метод | 0,10 | — |
| 2697 | 513606,85 | 1391732,67 | Аналитический метод | 0,10 | — |
| 2698 | 513607,10 | 1391733,19 | Аналитический метод | 0,10 | — |
| 2699 | 513779,56 | 1392101,46 | Аналитический метод | 0,10 | — |
| 2700 | 513978,95 | 1392517,58 | Аналитический метод | 0,10 | — |
| 2701 | 514167,59 | 1392905,65 | Аналитический метод | 0,10 | — |
| 2702 | 514167,67 | 1392905,81 | Аналитический метод | 0,10 | — |
| 2703 | 514359,26 | 1393306,95 | Аналитический метод | 0,10 | — |
| 2704 | 514537,16 | 1393665,26 | Аналитический метод | 0,10 | — |
| 2705 | 514537,34 | 1393665,64 | Аналитический метод | 0,10 | — |
| 2706 | 514868,01 | 1394360,62 | Аналитический метод | 0,10 | — |

| 1 | 2 | 3 | 4 | 5 | 6 |
|------|-----------|------------|---------------------|------|---|
| 2707 | 514868,25 | 1394361,13 | Аналитический метод | 0,10 | — |
| 2708 | 515023,72 | 1394707,96 | Аналитический метод | 0,10 | — |
| 2709 | 515242,39 | 1395185,33 | Аналитический метод | 0,10 | — |
| 2710 | 515455,33 | 1395624,13 | Аналитический метод | 0,10 | — |
| 2711 | 515455,50 | 1395624,49 | Аналитический метод | 0,10 | — |
| 2712 | 515723,55 | 1396200,15 | Аналитический метод | 0,10 | — |
| 2713 | 516101,51 | 1397001,01 | Аналитический метод | 0,10 | — |
| 2714 | 516482,77 | 1397799,53 | Аналитический метод | 0,10 | — |
| 2715 | 516816,34 | 1398498,36 | Аналитический метод | 0,10 | — |
| 2716 | 516816,40 | 1398498,47 | Аналитический метод | 0,10 | — |
| 2717 | 517076,80 | 1399051,10 | Аналитический метод | 0,10 | — |
| 2718 | 517443,40 | 1399807,75 | Аналитический метод | 0,10 | — |
| 2719 | 517443,62 | 1399808,22 | Аналитический метод | 0,10 | — |
| 2720 | 517546,43 | 1400032,19 | Аналитический метод | 0,10 | — |
| 2721 | 517599,60 | 1400112,26 | Аналитический метод | 0,10 | — |
| 2722 | 517623,33 | 1400143,51 | Аналитический метод | 0,10 | — |
| 2723 | 517676,90 | 1400185,64 | Аналитический метод | 0,10 | — |
| 2724 | 517680,43 | 1400189,02 | Аналитический метод | 0,10 | — |
| 2725 | 517706,57 | 1400219,51 | Аналитический метод | 0,10 | — |
| 2726 | 517707,72 | 1400220,96 | Аналитический метод | 0,10 | — |
| 2727 | 517826,42 | 1400382,14 | Аналитический метод | 0,10 | — |
| 2728 | 517826,54 | 1400382,30 | Аналитический метод | 0,10 | — |
| 2729 | 517920,88 | 1400512,56 | Аналитический метод | 0,10 | — |
| 2730 | 517923,19 | 1400516,45 | Аналитический метод | 0,10 | — |
| 2731 | 517979,19 | 1400633,73 | Аналитический метод | 0,10 | — |
| 2732 | 517979,39 | 1400634,16 | Аналитический метод | 0,10 | — |
| 2733 | 518148,71 | 1401006,77 | Аналитический метод | 0,10 | — |
| 2734 | 518474,65 | 1401690,74 | Аналитический метод | 0,10 | — |
| 2735 | 518537,76 | 1401818,21 | Аналитический метод | 0,10 | — |
| 2736 | 518716,18 | 1401970,24 | Аналитический метод | 0,10 | — |
| 2737 | 518716,56 | 1401970,57 | Аналитический метод | 0,10 | — |
| 2738 | 518887,17 | 1402121,95 | Аналитический метод | 0,10 | — |
| 2739 | 519115,43 | 1402318,14 | Аналитический метод | 0,10 | — |
| 2740 | 519361,80 | 1402523,45 | Аналитический метод | 0,10 | — |
| 2741 | 519362,39 | 1402523,96 | Аналитический метод | 0,10 | — |
| 2742 | 519612,68 | 1402746,01 | Аналитический метод | 0,10 | — |
| 2743 | 519852,67 | 1402955,20 | Аналитический метод | 0,10 | — |
| 2744 | 520017,00 | 1403097,70 | Аналитический метод | 0,10 | — |
| 2745 | 520020,00 | 1403100,80 | Аналитический метод | 0,10 | — |
| 2746 | 520033,78 | 1403117,71 | Аналитический метод | 0,10 | — |
| 2747 | 520038,98 | 1403128,93 | Аналитический метод | 0,10 | — |
| 2748 | 520043,90 | 1403155,40 | Аналитический метод | 0,10 | — |
| 2749 | 520046,06 | 1403161,61 | Аналитический метод | 0,10 | — |
| 2750 | 520104,58 | 1403205,80 | Аналитический метод | 0,10 | — |
| 2751 | 520105,88 | 1403206,85 | Аналитический метод | 0,10 | — |
| 2752 | 520390,29 | 1403453,23 | Аналитический метод | 0,10 | — |
| 2753 | 520573,25 | 1403601,53 | Аналитический метод | 0,10 | — |
| 2754 | 520573,73 | 1403601,93 | Аналитический метод | 0,10 | — |
| 2755 | 520672,13 | 1403685,86 | Аналитический метод | 0,10 | — |
| 2756 | 520677,19 | 1403691,76 | Аналитический метод | 0,10 | — |
| 2757 | 520710,71 | 1403746,14 | Аналитический метод | 0,10 | — |

| 1 | 2 | 3 | 4 | 5 | 6 |
|------|-----------|------------|---------------------|------|---|
| 2758 | 520738,56 | 1403786,75 | Аналитический метод | 0,10 | — |
| 2759 | 520748,11 | 1403798,56 | Аналитический метод | 0,10 | — |
| 2760 | 520753,67 | 1403813,58 | Аналитический метод | 0,10 | — |
| 2761 | 520754,23 | 1403833,30 | Аналитический метод | 0,10 | — |
| 2762 | 520772,70 | 1403830,84 | Аналитический метод | 0,10 | — |
| 2763 | 520776,71 | 1403830,63 | Аналитический метод | 0,10 | — |
| 2764 | 520791,27 | 1403835,82 | Аналитический метод | 0,10 | — |
| 2765 | 520812,24 | 1403851,99 | Аналитический метод | 0,10 | — |
| 2766 | 520813,73 | 1403853,24 | Аналитический метод | 0,10 | — |
| 2767 | 520980,84 | 1404004,18 | Аналитический метод | 0,10 | — |
| 2768 | 520981,36 | 1404004,67 | Аналитический метод | 0,10 | — |
| 2769 | 521092,17 | 1404110,69 | Аналитический метод | 0,10 | — |
| 2770 | 521093,79 | 1404112,38 | Аналитический метод | 0,10 | — |
| 2771 | 521184,65 | 1404217,26 | Аналитический метод | 0,10 | — |
| 2772 | 521214,84 | 1404221,38 | Аналитический метод | 0,10 | — |
| 2773 | 521218,93 | 1404222,29 | Аналитический метод | 0,10 | — |
| 2774 | 521231,53 | 1404231,24 | Аналитический метод | 0,10 | — |
| 2775 | 521371,69 | 1404419,92 | Аналитический метод | 0,10 | — |
| 2776 | 521372,47 | 1404421,03 | Аналитический метод | 0,10 | — |
| 2777 | 521537,79 | 1404670,80 | Аналитический метод | 0,10 | — |
| 2778 | 521537,83 | 1404670,87 | Аналитический метод | 0,10 | — |
| 2779 | 521719,32 | 1404947,00 | Аналитический метод | 0,10 | — |
| 2780 | 521719,45 | 1404947,19 | Аналитический метод | 0,10 | — |
| 2781 | 521867,94 | 1405177,73 | Аналитический метод | 0,10 | — |
| 2782 | 522067,92 | 1405483,68 | Аналитический метод | 0,10 | — |
| 2783 | 522274,54 | 1405796,30 | Аналитический метод | 0,10 | — |
| 2784 | 522274,64 | 1405796,45 | Аналитический метод | 0,10 | — |
| 2785 | 522479,49 | 1406111,51 | Аналитический метод | 0,10 | — |
| 2786 | 522479,56 | 1406111,63 | Аналитический метод | 0,10 | — |
| 2787 | 522680,82 | 1406424,90 | Аналитический метод | 0,10 | — |
| 2788 | 522681,12 | 1406425,37 | Аналитический метод | 0,10 | — |
| 2789 | 522848,51 | 1406699,18 | Аналитический метод | 0,10 | — |
| 2790 | 523002,07 | 1406925,03 | Аналитический метод | 0,10 | — |
| 2791 | 523194,30 | 1407204,09 | Аналитический метод | 0,10 | — |
| 2792 | 523194,39 | 1407204,22 | Аналитический метод | 0,10 | — |
| 2793 | 523362,10 | 1407451,00 | Аналитический метод | 0,10 | — |
| 2794 | 523362,88 | 1407452,22 | Аналитический метод | 0,10 | — |
| 2795 | 523485,66 | 1407657,66 | Аналитический метод | 0,10 | — |
| 2796 | 523631,98 | 1407901,89 | Аналитический метод | 0,10 | — |
| 2797 | 523763,98 | 1408065,87 | Аналитический метод | 0,10 | — |
| 2798 | 523804,42 | 1408081,43 | Аналитический метод | 0,10 | — |
| 2799 | 523806,87 | 1408082,52 | Аналитический метод | 0,10 | — |
| 2800 | 523851,19 | 1408105,28 | Аналитический метод | 0,10 | — |
| 2801 | 523853,80 | 1408106,83 | Аналитический метод | 0,10 | — |
| 2802 | 523941,16 | 1408166,07 | Аналитический метод | 0,10 | — |
| 2803 | 524185,79 | 1408328,83 | Аналитический метод | 0,10 | — |
| 2804 | 524185,89 | 1408328,90 | Аналитический метод | 0,10 | — |
| 2805 | 524566,72 | 1408585,03 | Аналитический метод | 0,10 | — |
| 2806 | 524899,20 | 1408798,97 | Аналитический метод | 0,10 | — |
| 2807 | 525256,97 | 1409023,67 | Аналитический метод | 0,10 | — |
| 2808 | 525257,49 | 1409024,00 | Аналитический метод | 0,10 | — |


| 1 | 2 | 3 | 4 | 5 | 6 |
|------|-----------|------------|---------------------|------|---|
| 2809 | 525612,42 | 1409259,34 | Аналитический метод | 0,10 | — |
| 2810 | 525898,68 | 1409446,75 | Аналитический метод | 0,10 | — |
| 2811 | 525899,07 | 1409447,01 | Аналитический метод | 0,10 | — |
| 2812 | 526015,36 | 1409526,25 | Аналитический метод | 0,10 | — |
| 2813 | 526086,70 | 1409569,56 | Аналитический метод | 0,10 | — |
| 2814 | 526086,71 | 1409569,56 | Аналитический метод | 0,10 | — |
| 2815 | 526462,91 | 1409798,11 | Аналитический метод | 0,10 | — |
| 2816 | 526463,09 | 1409798,22 | Аналитический метод | 0,10 | — |
| 2817 | 526785,86 | 1409998,03 | Аналитический метод | 0,10 | — |
| 2818 | 527002,03 | 1410110,59 | Аналитический метод | 0,10 | — |
| 2819 | 527002,54 | 1410110,86 | Аналитический метод | 0,10 | — |
| 2820 | 527282,54 | 1410265,13 | Аналитический метод | 0,10 | — |
| 2821 | 527463,64 | 1410354,24 | Аналитический метод | 0,10 | — |
| 2822 | 527797,36 | 1410514,68 | Аналитический метод | 0,10 | — |
| 2823 | 527798,06 | 1410515,03 | Аналитический метод | 0,10 | — |
| 2824 | 527925,35 | 1410581,22 | Аналитический метод | 0,10 | — |
| 2825 | 528056,26 | 1410633,33 | Аналитический метод | 0,10 | — |
| 2826 | 528359,10 | 1410748,82 | Аналитический метод | 0,10 | — |
| 2827 | 528359,18 | 1410748,85 | Аналитический метод | 0,10 | — |
| 2828 | 528518,97 | 1410810,42 | Аналитический метод | 0,10 | — |
| 2829 | 528520,87 | 1410811,25 | Аналитический метод | 0,10 | — |
| 2830 | 528617,03 | 1410857,78 | Аналитический метод | 0,10 | — |
| 2831 | 528684,26 | 1410889,15 | Аналитический метод | 0,10 | — |
| 2832 | 528788,72 | 1410911,86 | Аналитический метод | 0,10 | — |
| 2833 | 528792,08 | 1410912,84 | Аналитический метод | 0,10 | — |
| 2834 | 528863,55 | 1410939,25 | Аналитический метод | 0,10 | — |
| 2835 | 528870,45 | 1410943,14 | Аналитический метод | 0,10 | — |
| 2836 | 528946,57 | 1411003,73 | Аналитический метод | 0,10 | — |
| 2837 | 528950,78 | 1411008,00 | Аналитический метод | 0,10 | — |
| 2838 | 529003,61 | 1411076,36 | Аналитический метод | 0,10 | — |
| 2839 | 529004,59 | 1411077,72 | Аналитический метод | 0,10 | — |
| 2840 | 529159,73 | 1411308,88 | Аналитический метод | 0,10 | — |
| 2841 | 529441,48 | 1411702,10 | Аналитический метод | 0,10 | — |
| 2842 | 529518,17 | 1411787,99 | Аналитический метод | 0,10 | — |
| 2843 | 529763,28 | 1412056,22 | Аналитический метод | 0,10 | — |
| 2844 | 529872,95 | 1412133,91 | Аналитический метод | 0,10 | — |
| 2845 | 529873,53 | 1412134,33 | Аналитический метод | 0,10 | — |
| 2846 | 530230,67 | 1412402,97 | Аналитический метод | 0,10 | — |
| 2847 | 530382,65 | 1412513,07 | Аналитический метод | 0,10 | — |
| 2848 | 530484,72 | 1412585,56 | Аналитический метод | 0,10 | — |
| 2849 | 530488,74 | 1412589,12 | Аналитический метод | 0,10 | — |
| 2850 | 530495,09 | 1412603,20 | Аналитический метод | 0,10 | — |
| 2851 | 530495,93 | 1412610,83 | Аналитический метод | 0,10 | — |
| 2852 | 530496,07 | 1412614,28 | Аналитический метод | 0,10 | — |
| 2853 | 530490,88 | 1412628,84 | Аналитический метод | 0,10 | — |
| 2854 | 530382,17 | 1412769,83 | Аналитический метод | 0,10 | — |
| 2855 | 530289,54 | 1412896,33 | Аналитический метод | 0,10 | — |
| 2856 | 530302,21 | 1413010,71 | Аналитический метод | 0,10 | — |
| 2857 | 530395,02 | 1413057,06 | Аналитический метод | 0,10 | — |
| 2858 | 530544,33 | 1413128,00 | Аналитический метод | 0,10 | — |
| 2859 | 530544,38 | 1413128,02 | Аналитический метод | 0,10 | — |

| 1 | 2 | 3 | 4 | 5 | 6 |
|------|-----------|------------|---------------------|------|---|
| 2860 | 530625,27 | 1413166,67 | Аналитический метод | 0,10 | — |
| 2861 | 530751,55 | 1413107,14 | Аналитический метод | 0,10 | — |
| 2862 | 530762,96 | 1413104,76 | Аналитический метод | 0,10 | — |
| 2863 | 530777,51 | 1413109,97 | Аналитический метод | 0,10 | — |
| 2864 | 530913,97 | 1413215,52 | Аналитический метод | 0,10 | — |
| 2865 | 530950,84 | 1413236,50 | Аналитический метод | 0,10 | — |
| 2866 | 530954,80 | 1413239,29 | Аналитический метод | 0,10 | — |
| 2867 | 531024,32 | 1413299,22 | Аналитический метод | 0,10 | — |
| 2868 | 531028,27 | 1413303,53 | Аналитический метод | 0,10 | — |
| 2869 | 531033,00 | 1413318,24 | Аналитический метод | 0,10 | — |
| 2870 | 531032,75 | 1413396,33 | Аналитический метод | 0,10 | — |
| 2871 | 531032,73 | 1413397,17 | Аналитический метод | 0,10 | — |
| 2872 | 531026,93 | 1413554,84 | Аналитический метод | 0,10 | — |
| 2873 | 531017,18 | 1413980,65 | Аналитический метод | 0,10 | — |
| 2874 | 531026,94 | 1414495,10 | Аналитический метод | 0,10 | — |
| 2875 | 531026,94 | 1414495,38 | Аналитический метод | 0,10 | — |
| 2876 | 531031,58 | 1415092,84 | Аналитический метод | 0,10 | — |
| 2877 | 531039,89 | 1415137,44 | Аналитический метод | 0,10 | — |
| 2878 | 531063,21 | 1415178,75 | Аналитический метод | 0,10 | — |
| 2879 | 531064,97 | 1415182,59 | Аналитический метод | 0,10 | — |
| 2880 | 531075,12 | 1415210,86 | Аналитический метод | 0,10 | — |
| 2881 | 531076,36 | 1415215,90 | Аналитический метод | 0,10 | — |
| 2882 | 531131,36 | 1415615,41 | Аналитический метод | 0,10 | — |
| 2883 | 531210,58 | 1416044,90 | Аналитический метод | 0,10 | — |
| 2884 | 531337,04 | 1416684,05 | Аналитический метод | 0,10 | — |
| 2885 | 531472,09 | 1417351,55 | Аналитический метод | 0,10 | — |
| 2886 | 531628,48 | 1418090,30 | Аналитический метод | 0,10 | — |
| 2887 | 531628,62 | 1418091,02 | Аналитический метод | 0,10 | — |
| 2888 | 531693,96 | 1418451,52 | Аналитический метод | 0,10 | — |
| 2889 | 531808,32 | 1419036,14 | Аналитический метод | 0,10 | — |
| 2890 | 531808,33 | 1419036,21 | Аналитический метод | 0,10 | — |
| 2891 | 531965,01 | 1419849,93 | Аналитический метод | 0,10 | — |
| 2892 | 531965,04 | 1419850,09 | Аналитический метод | 0,10 | — |
| 2893 | 532160,36 | 1420901,19 | Аналитический метод | 0,10 | — |
| 2894 | 532404,71 | 1422175,57 | Аналитический метод | 0,10 | — |
| 2895 | 532504,29 | 1422675,35 | Аналитический метод | 0,10 | — |
| 2896 | 532523,54 | 1422765,12 | Аналитический метод | 0,10 | — |
| 2897 | 532523,67 | 1422765,72 | Аналитический метод | 0,10 | — |
| 2898 | 532620,07 | 1423275,83 | Аналитический метод | 0,10 | — |
| 2899 | 532694,56 | 1423626,33 | Аналитический метод | 0,10 | — |
| 2900 | 532694,73 | 1423627,19 | Аналитический метод | 0,10 | — |
| 2901 | 532785,01 | 1424139,13 | Аналитический метод | 0,10 | — |
| 2902 | 532957,12 | 1425028,28 | Аналитический метод | 0,10 | — |
| 2903 | 533080,37 | 1425653,52 | Аналитический метод | 0,10 | — |
| 2904 | 533080,77 | 1425656,47 | Аналитический метод | 0,10 | — |
| 2905 | 533081,01 | 1425659,61 | Аналитический метод | 0,10 | — |
| 10 | 533081,27 | 1425661,59 | Аналитический метод | 0,10 | — |

Схема расположения границ публичного сервитута

Схема размещения листов

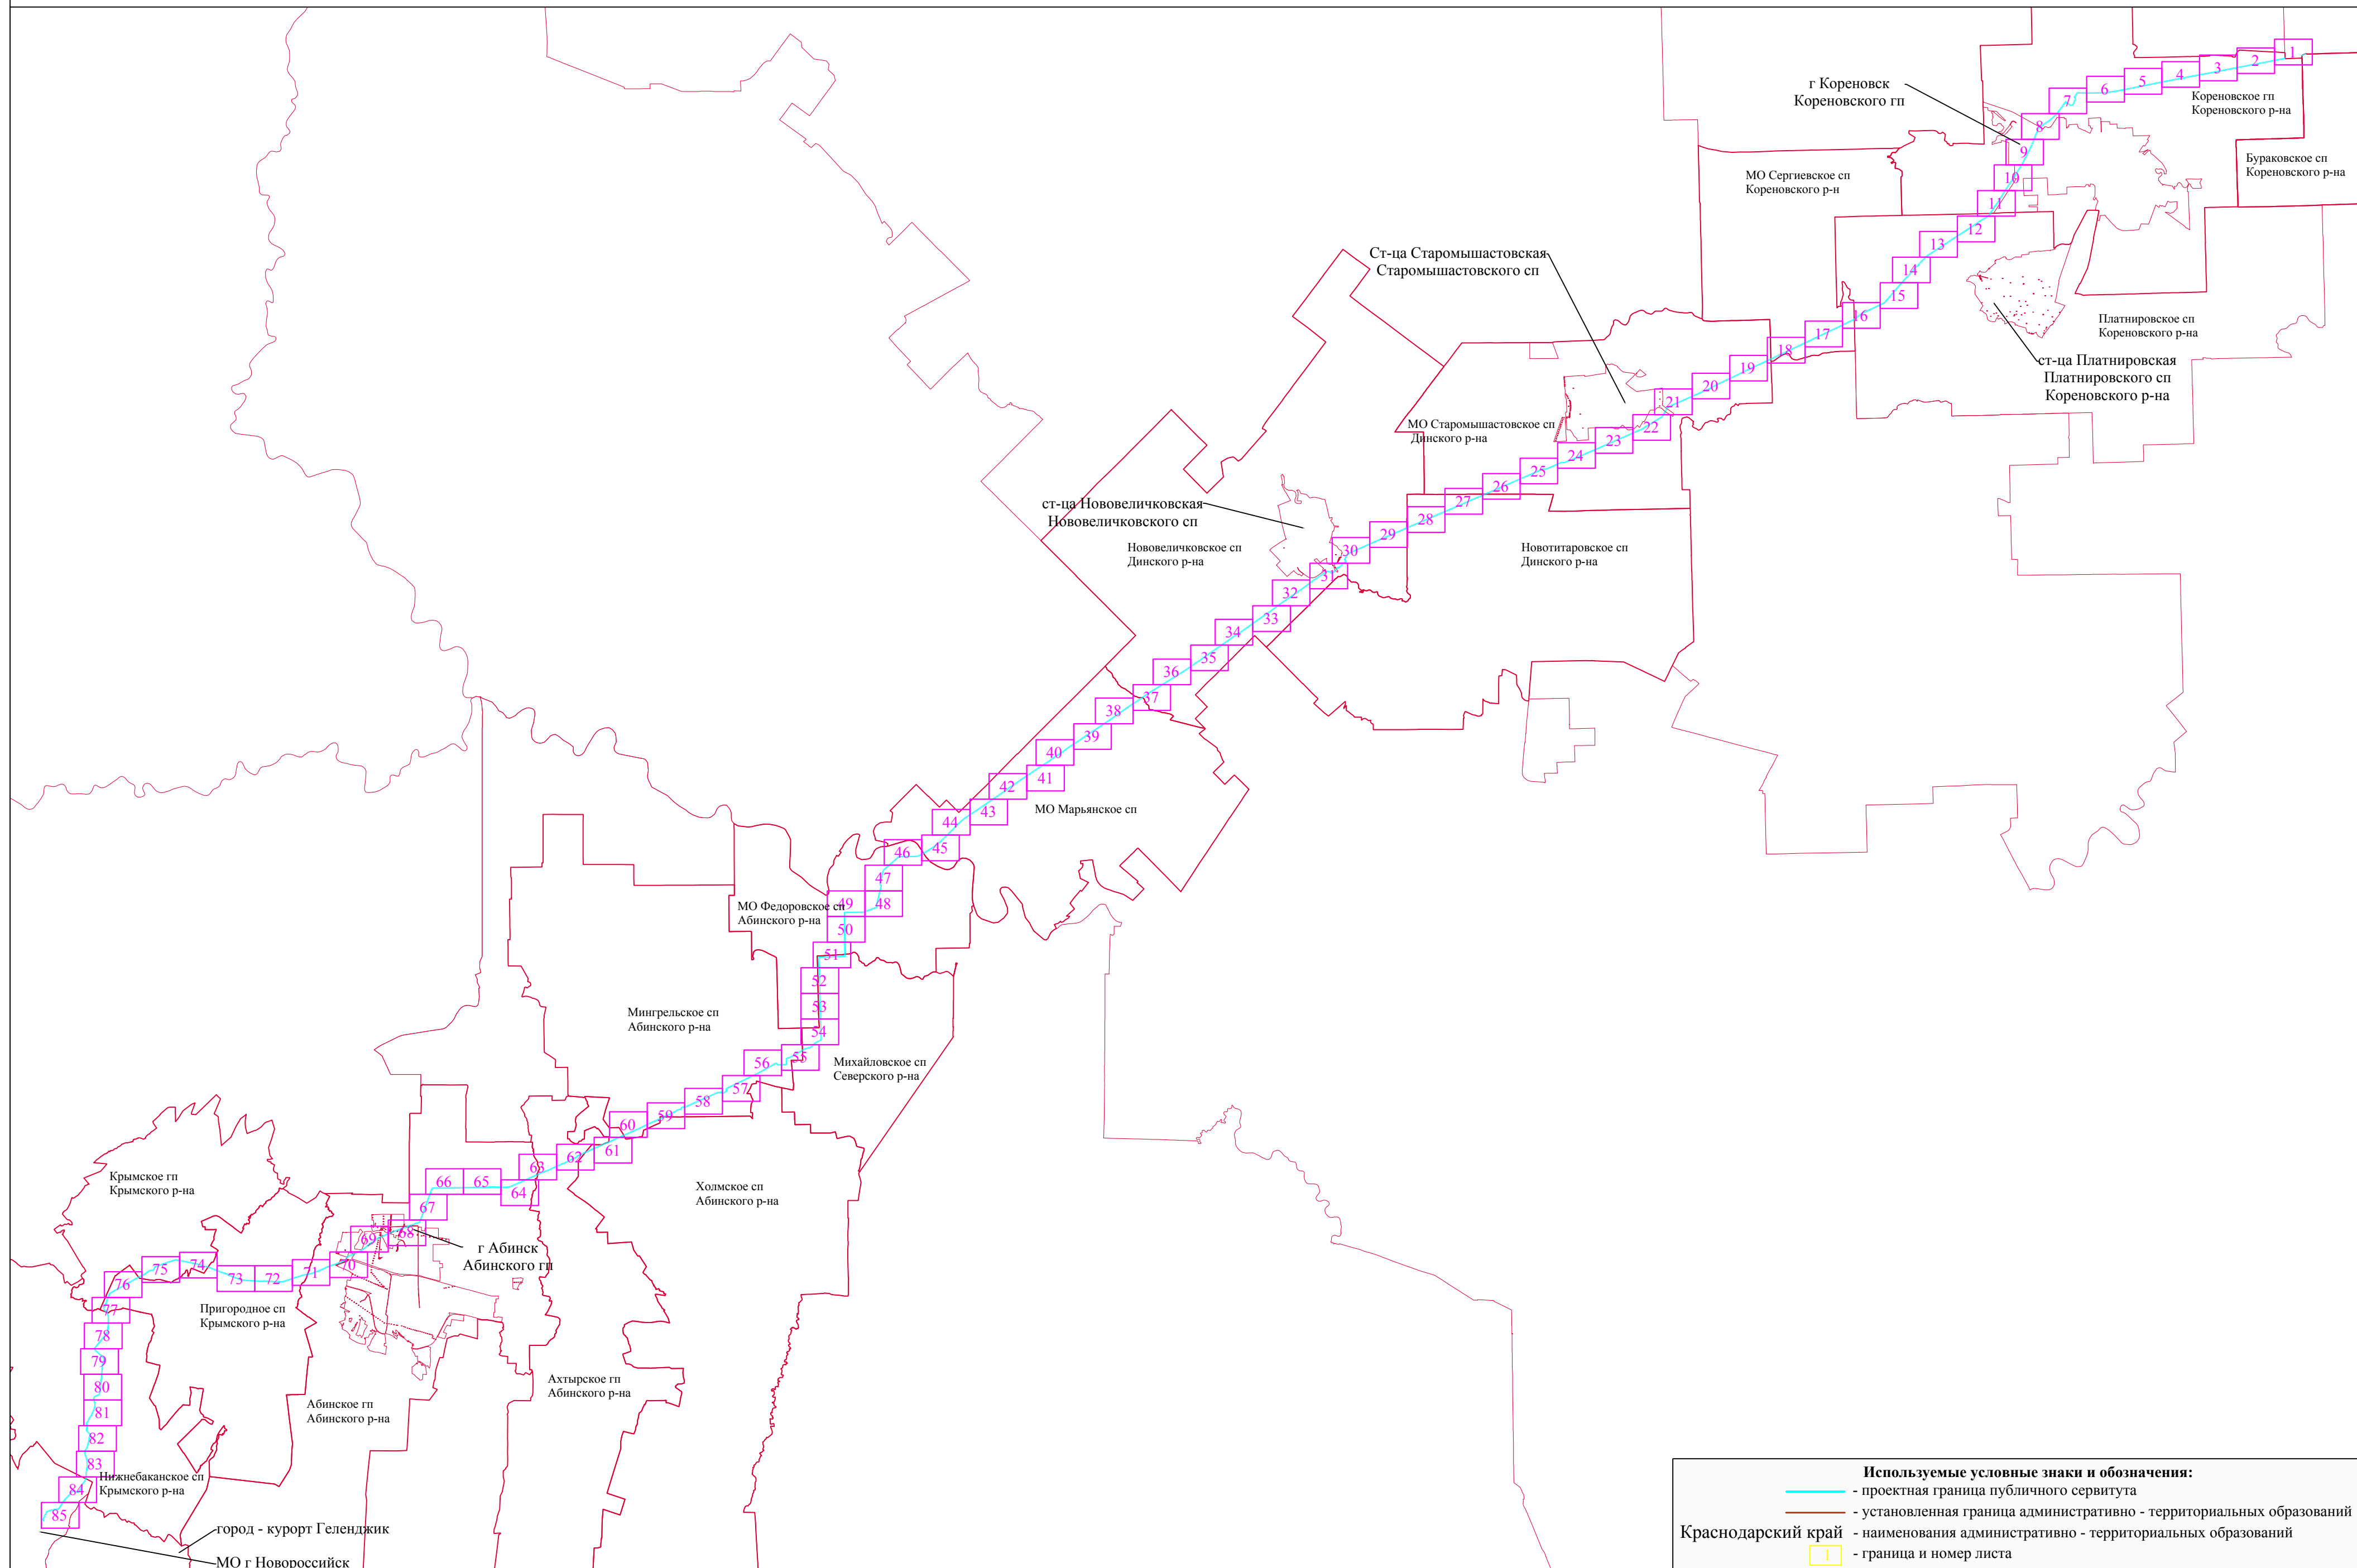Публичный сервитут для использования земель и земельных участков в целях эксплуатации магистрального нефтепродуктопровода федерального значения Магистральный нефтепровод «Тихорецк - Новороссийск-3»



Используемые условные знаки и обозначения:

- проектная граница публичного сервитута
- установленная граница административно - территориальных образований
- Краснодарский край - наименования административно - территориальных образований
- 1 - граница и номер листа

Схема расположения границ публично сервитута

Лист 1

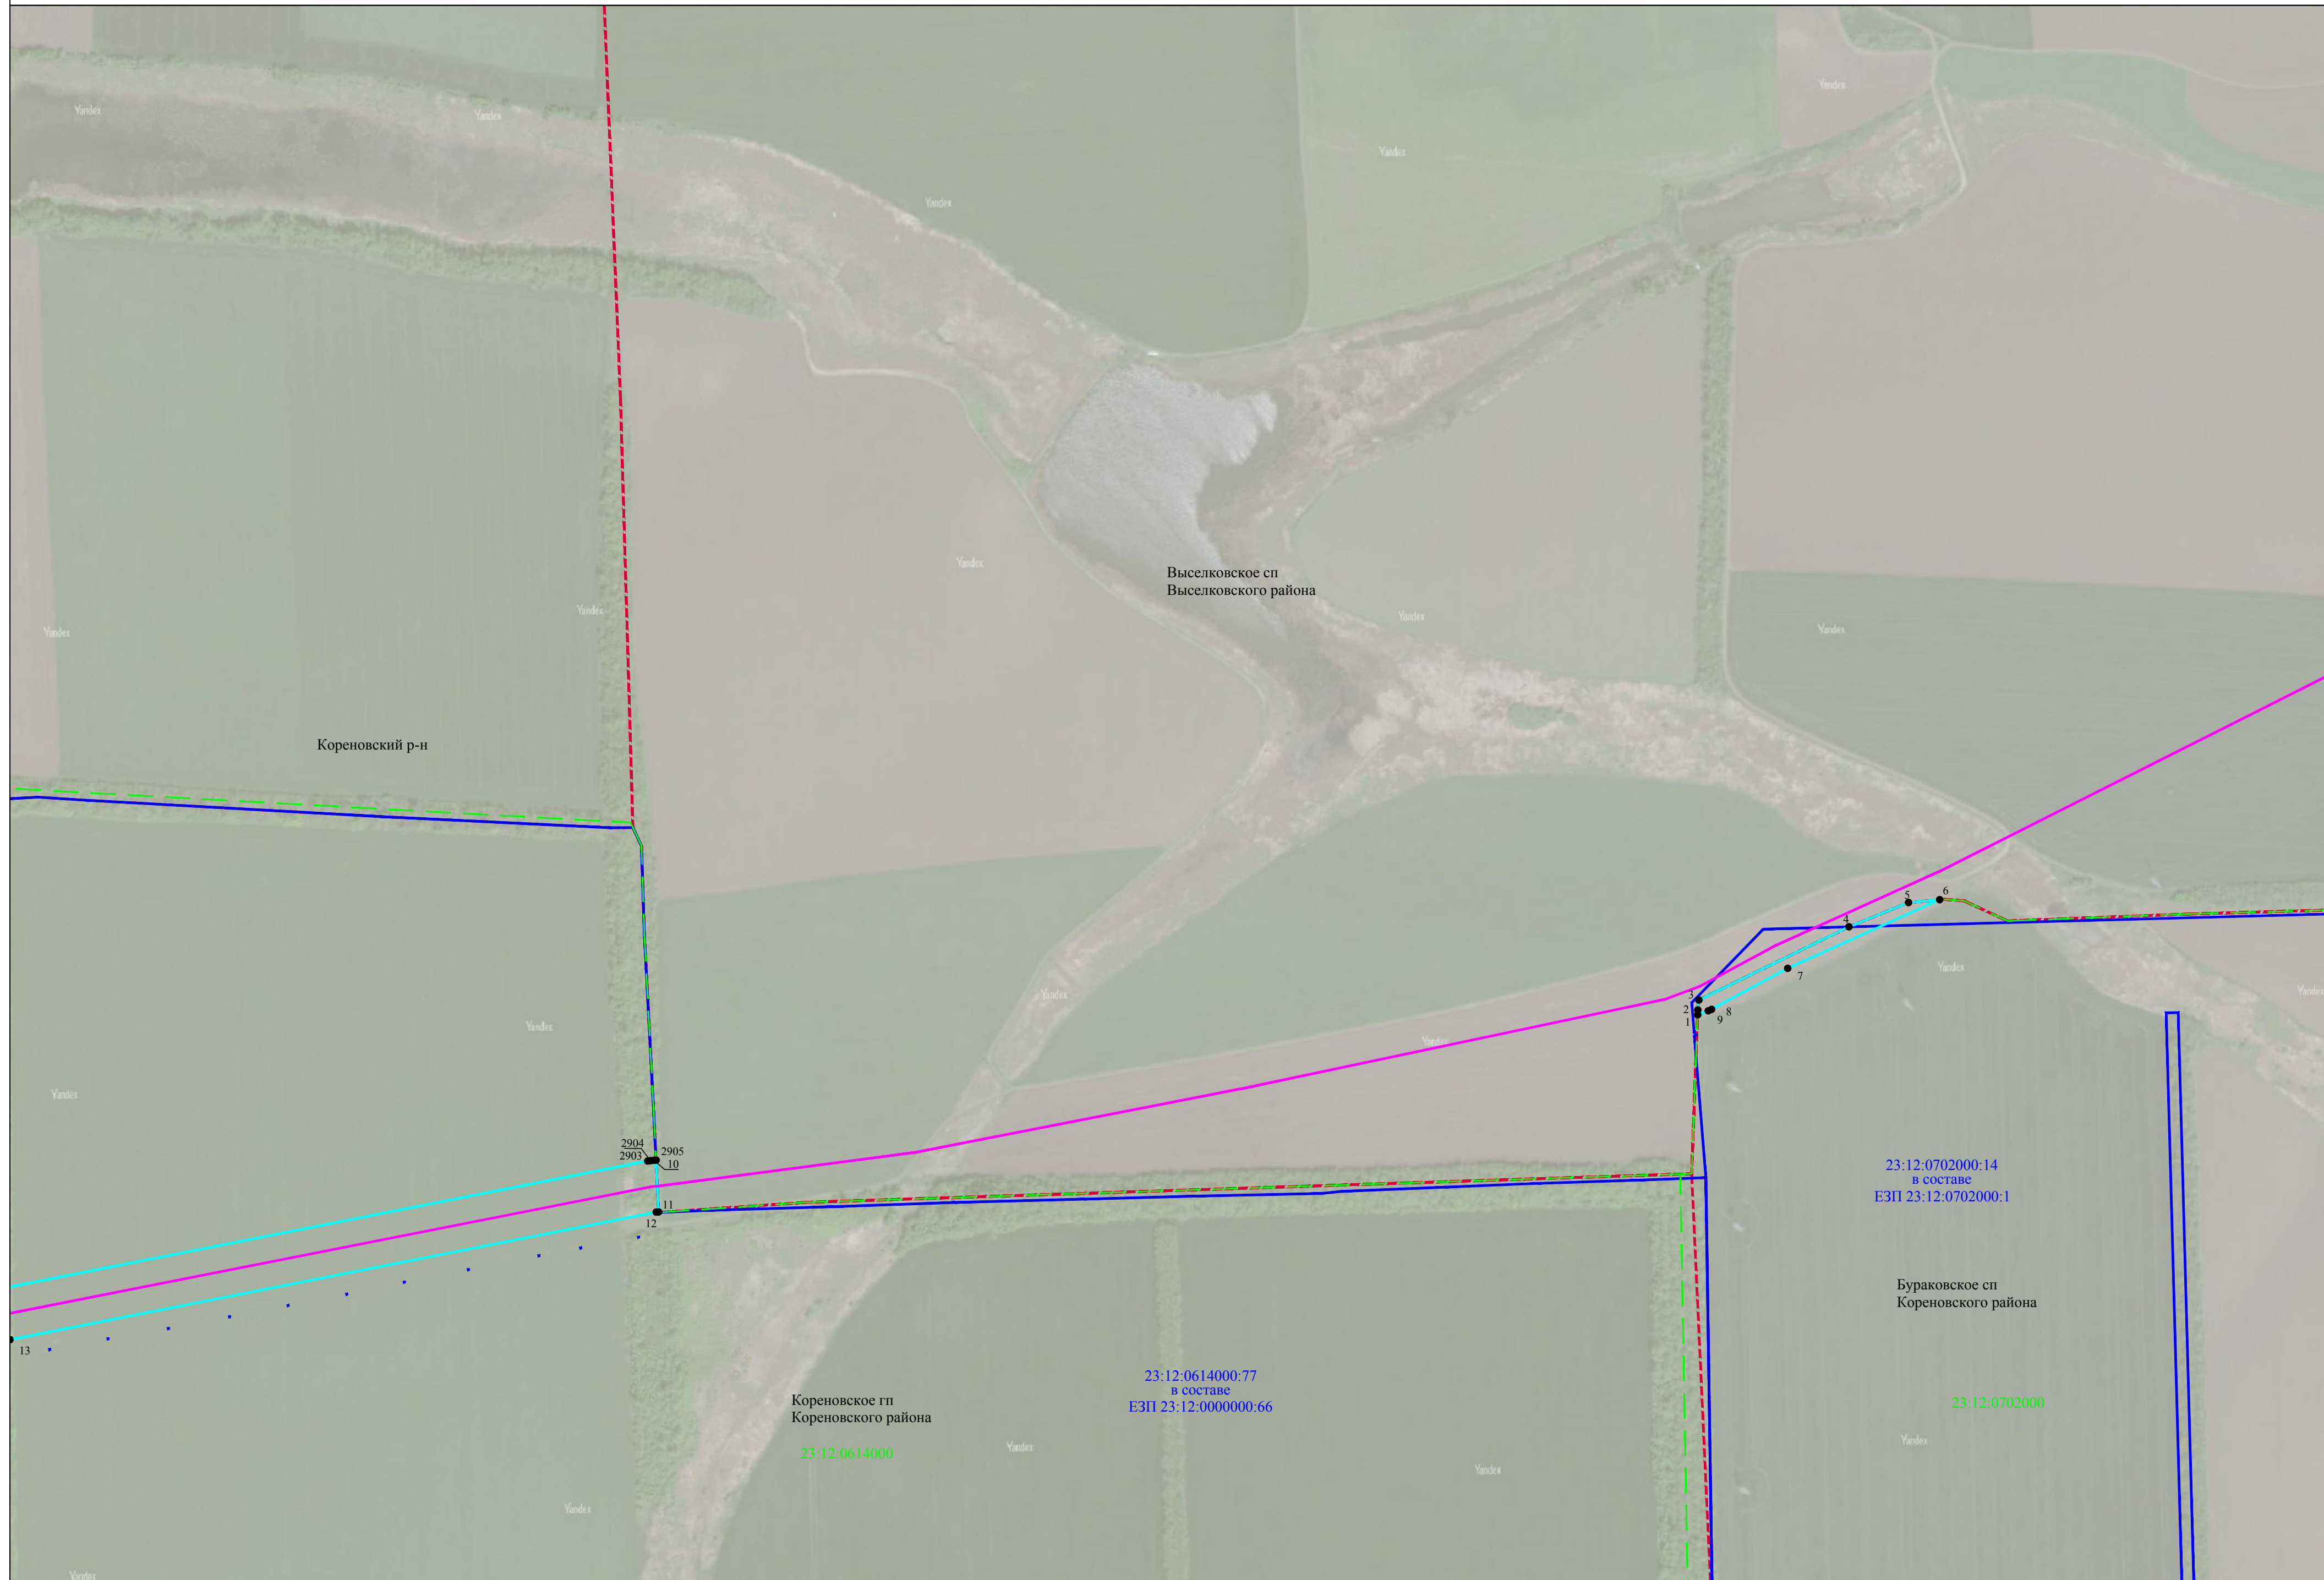











Схема расположения границ публичного сервитута

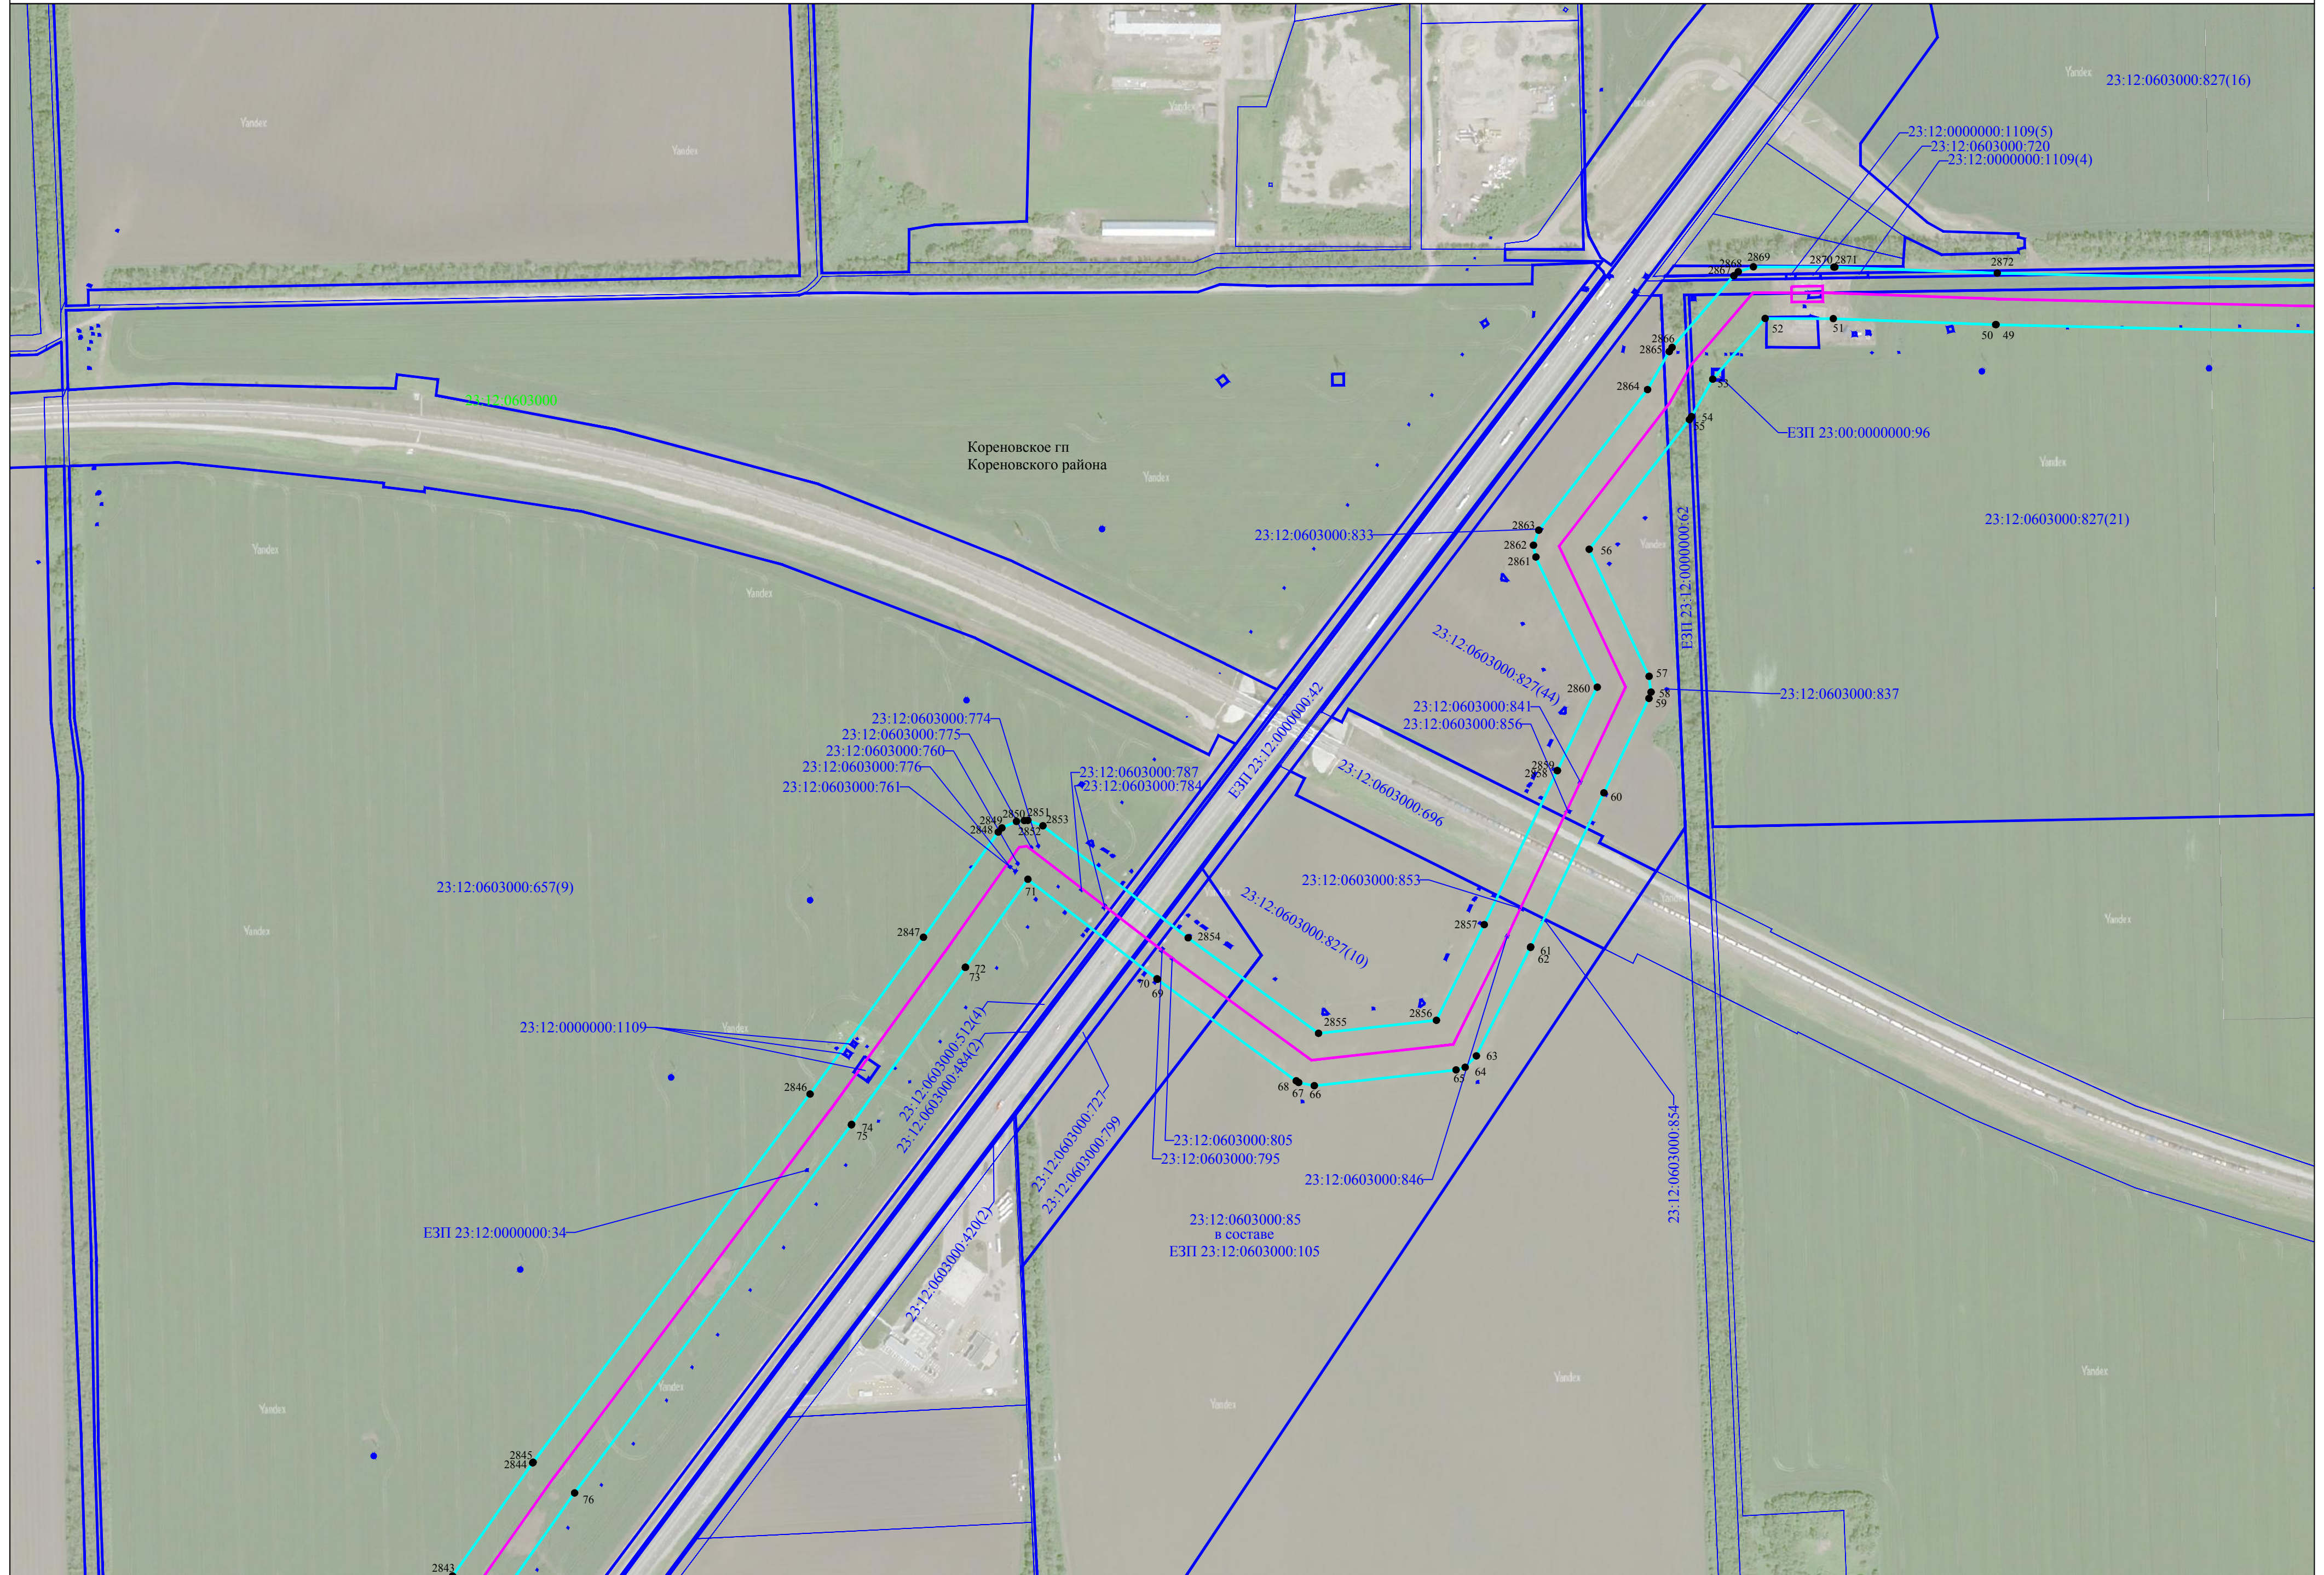Лист 7




Используемые условные знаки и обозначения представлены на листе 146

Масштаб 1:4000



Схема расположения границ публичного сервитута

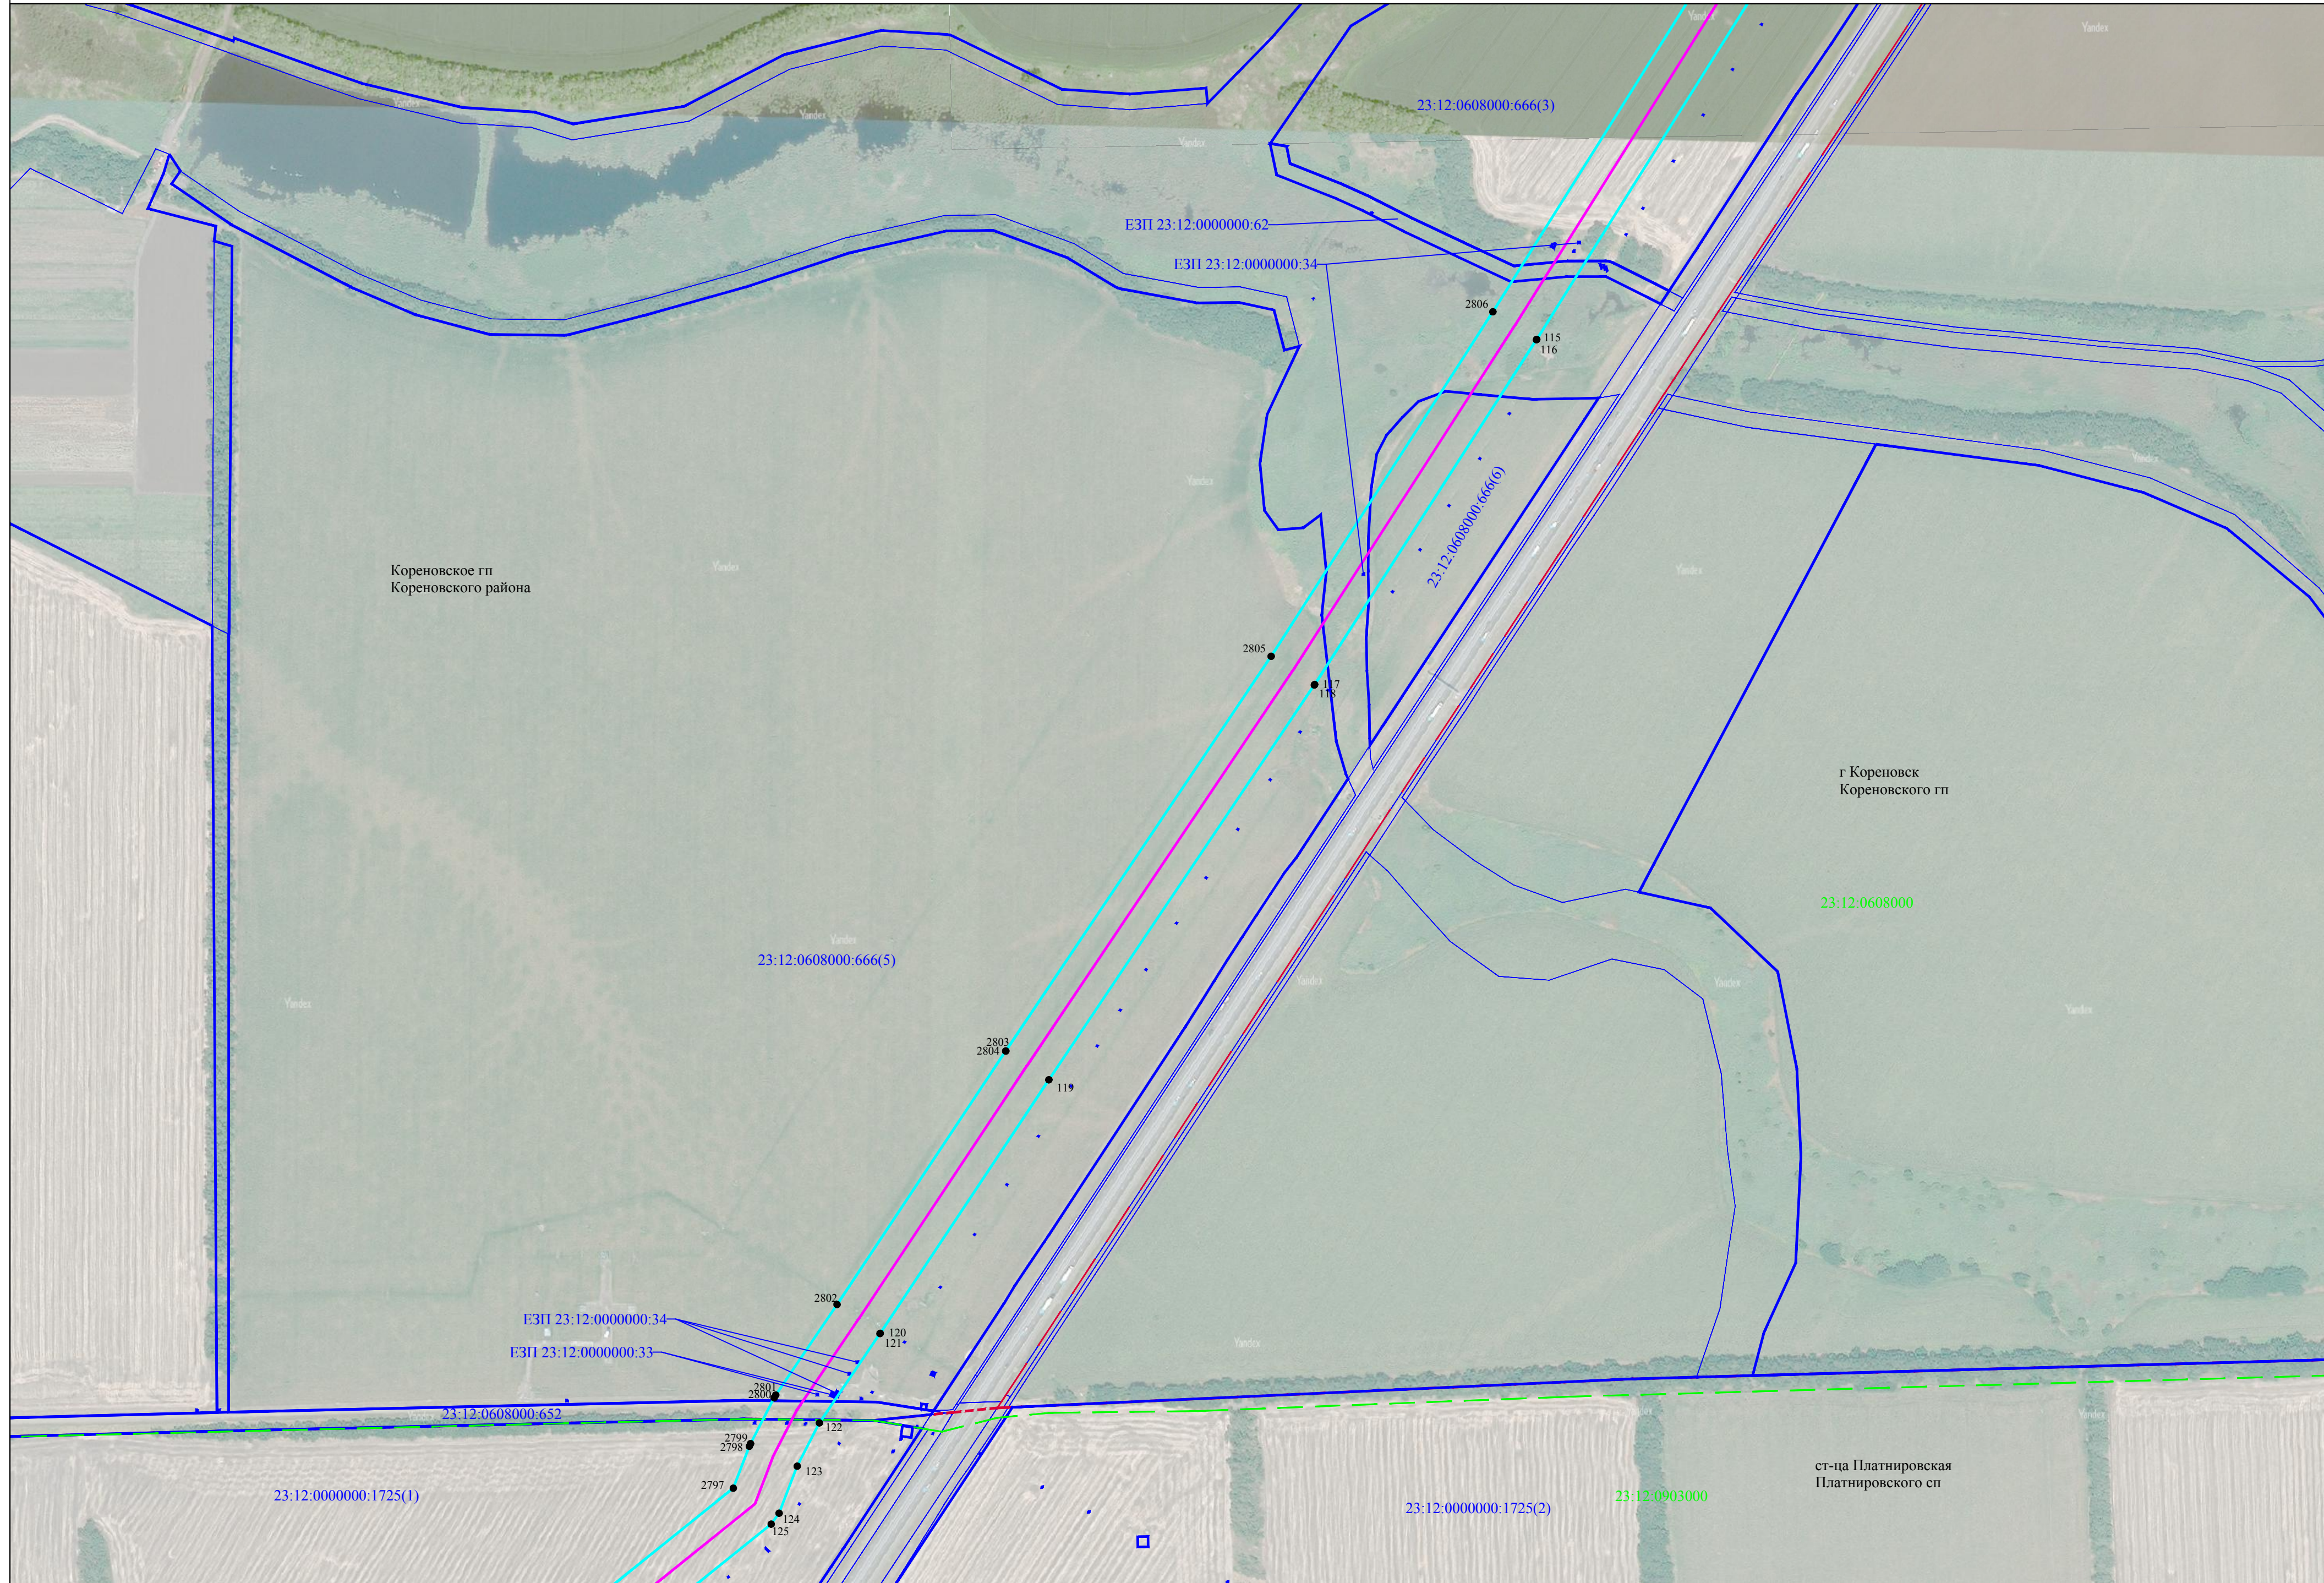Лист 11



Используемые условные знаки и обозначения представлены на листе 146

Масштаб 1:4000

Масштаб 1:4000


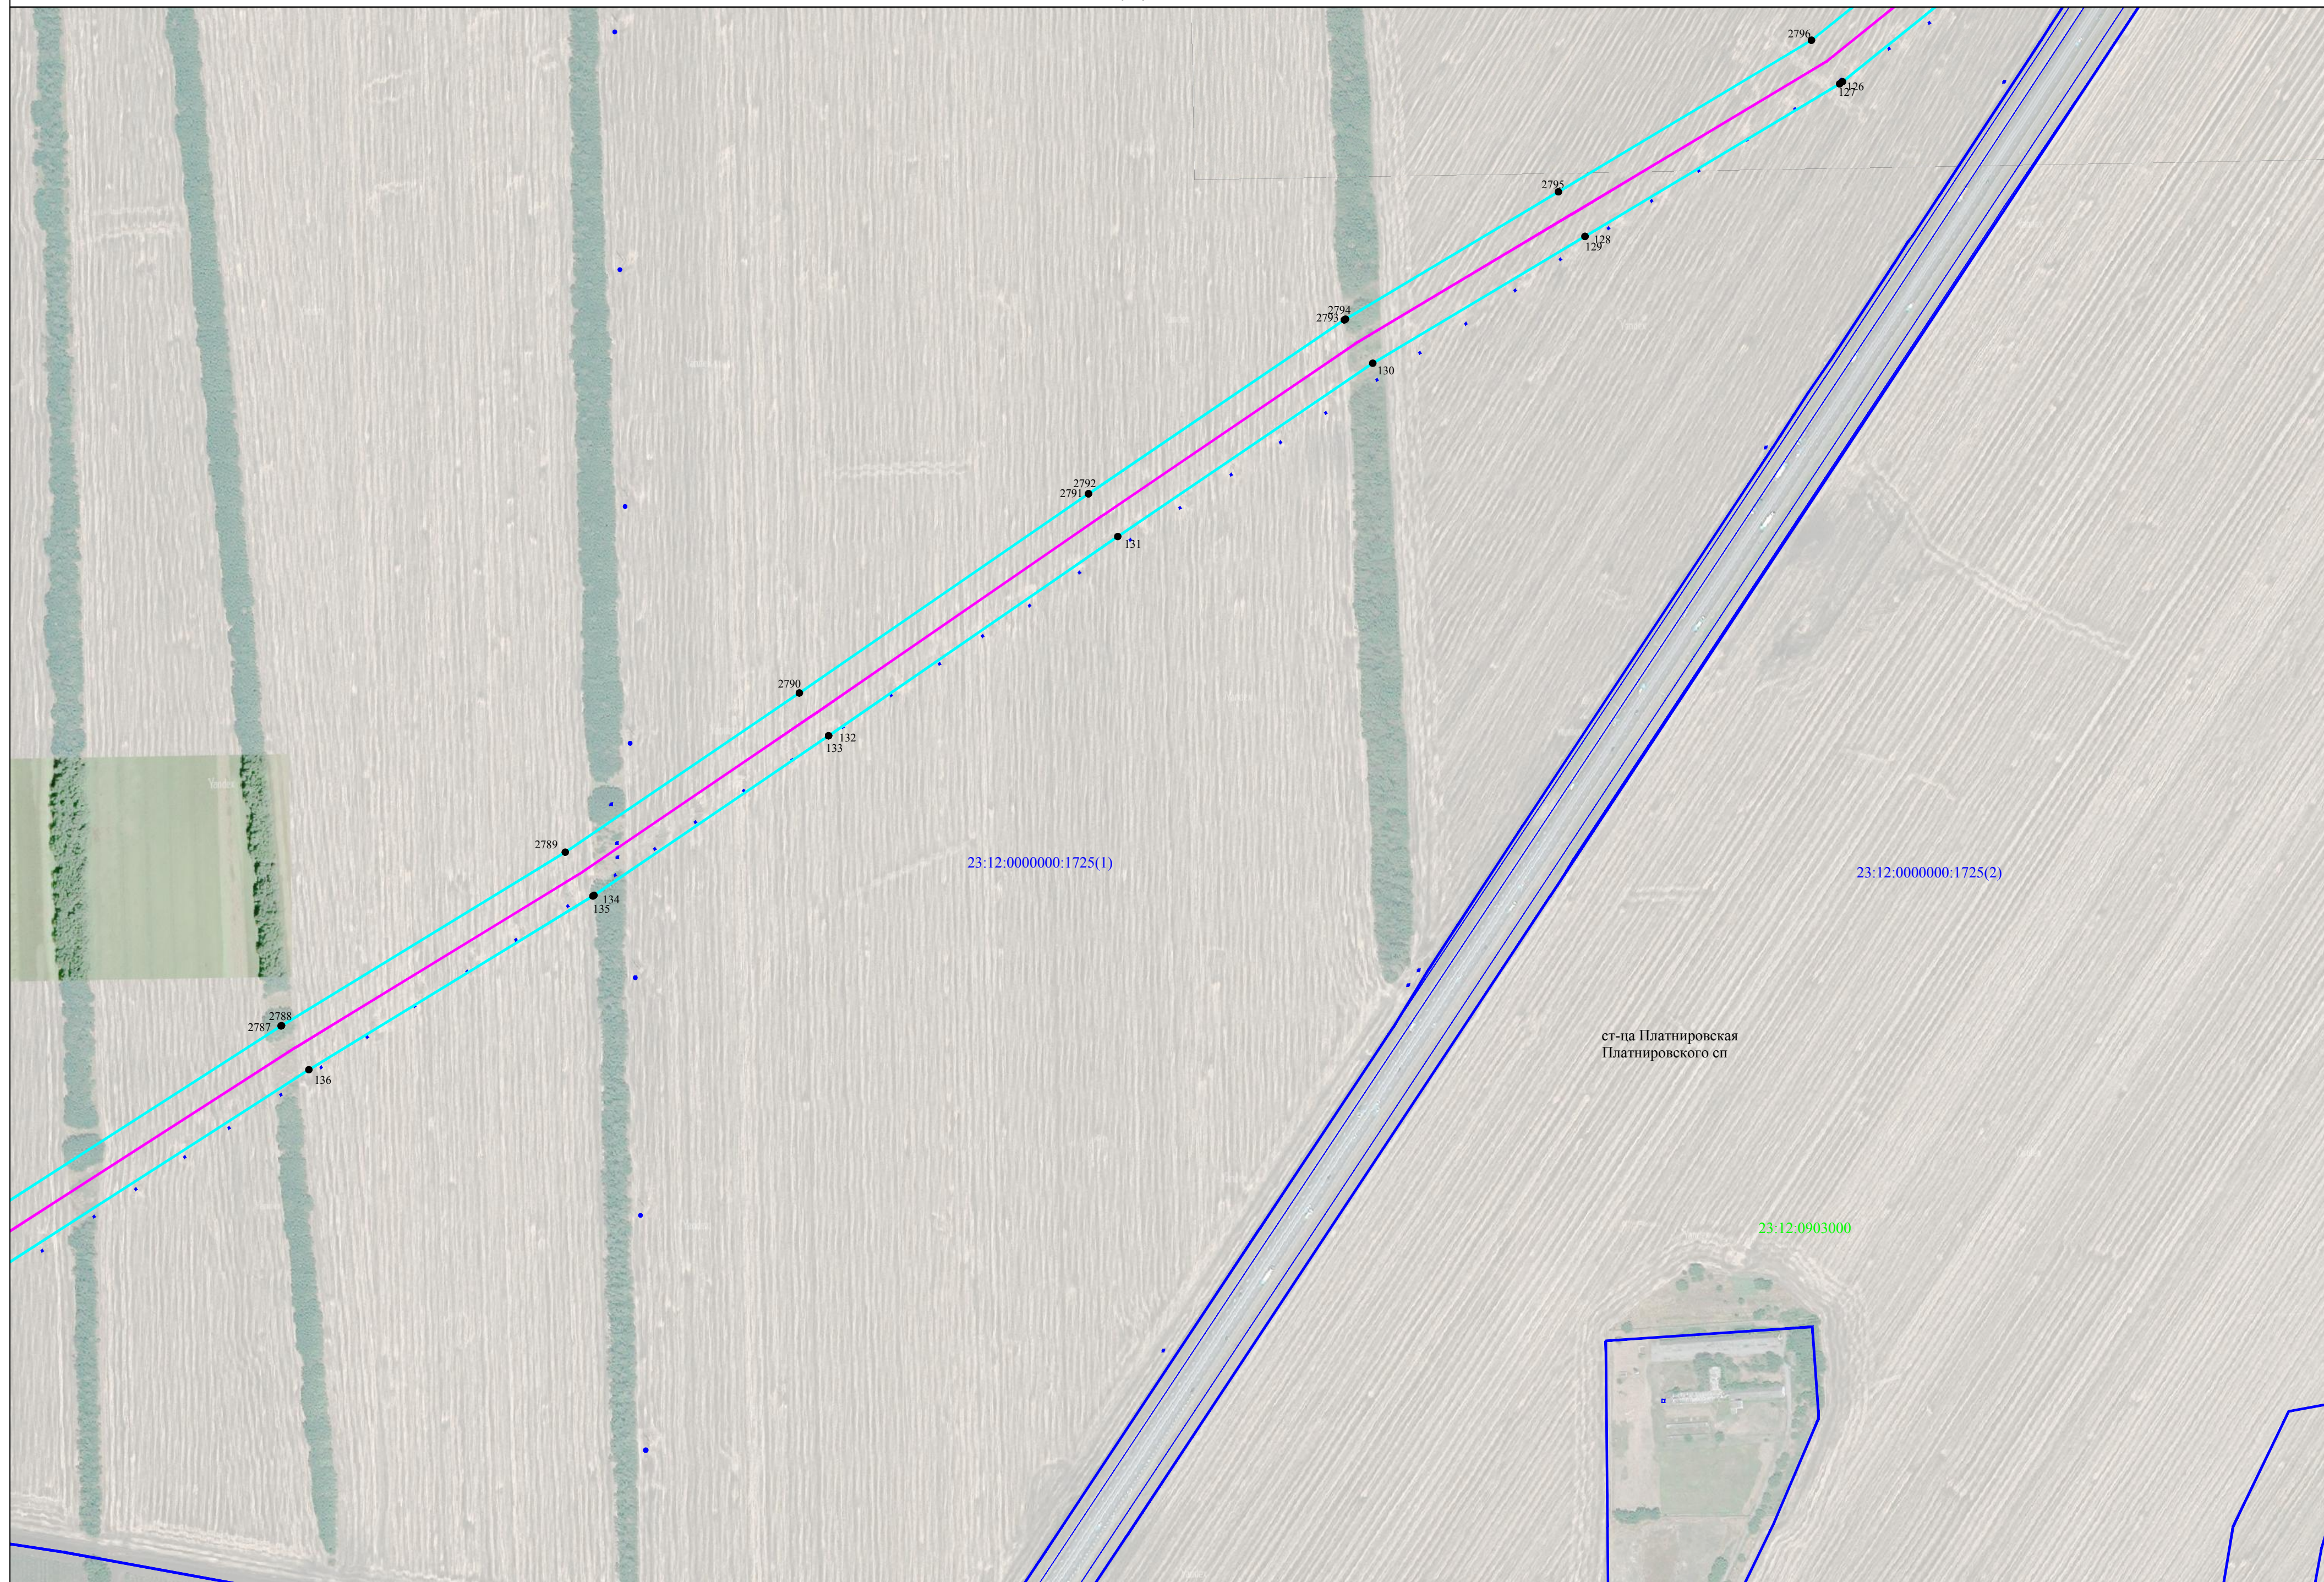


Схема расположения границ публичного сервитута

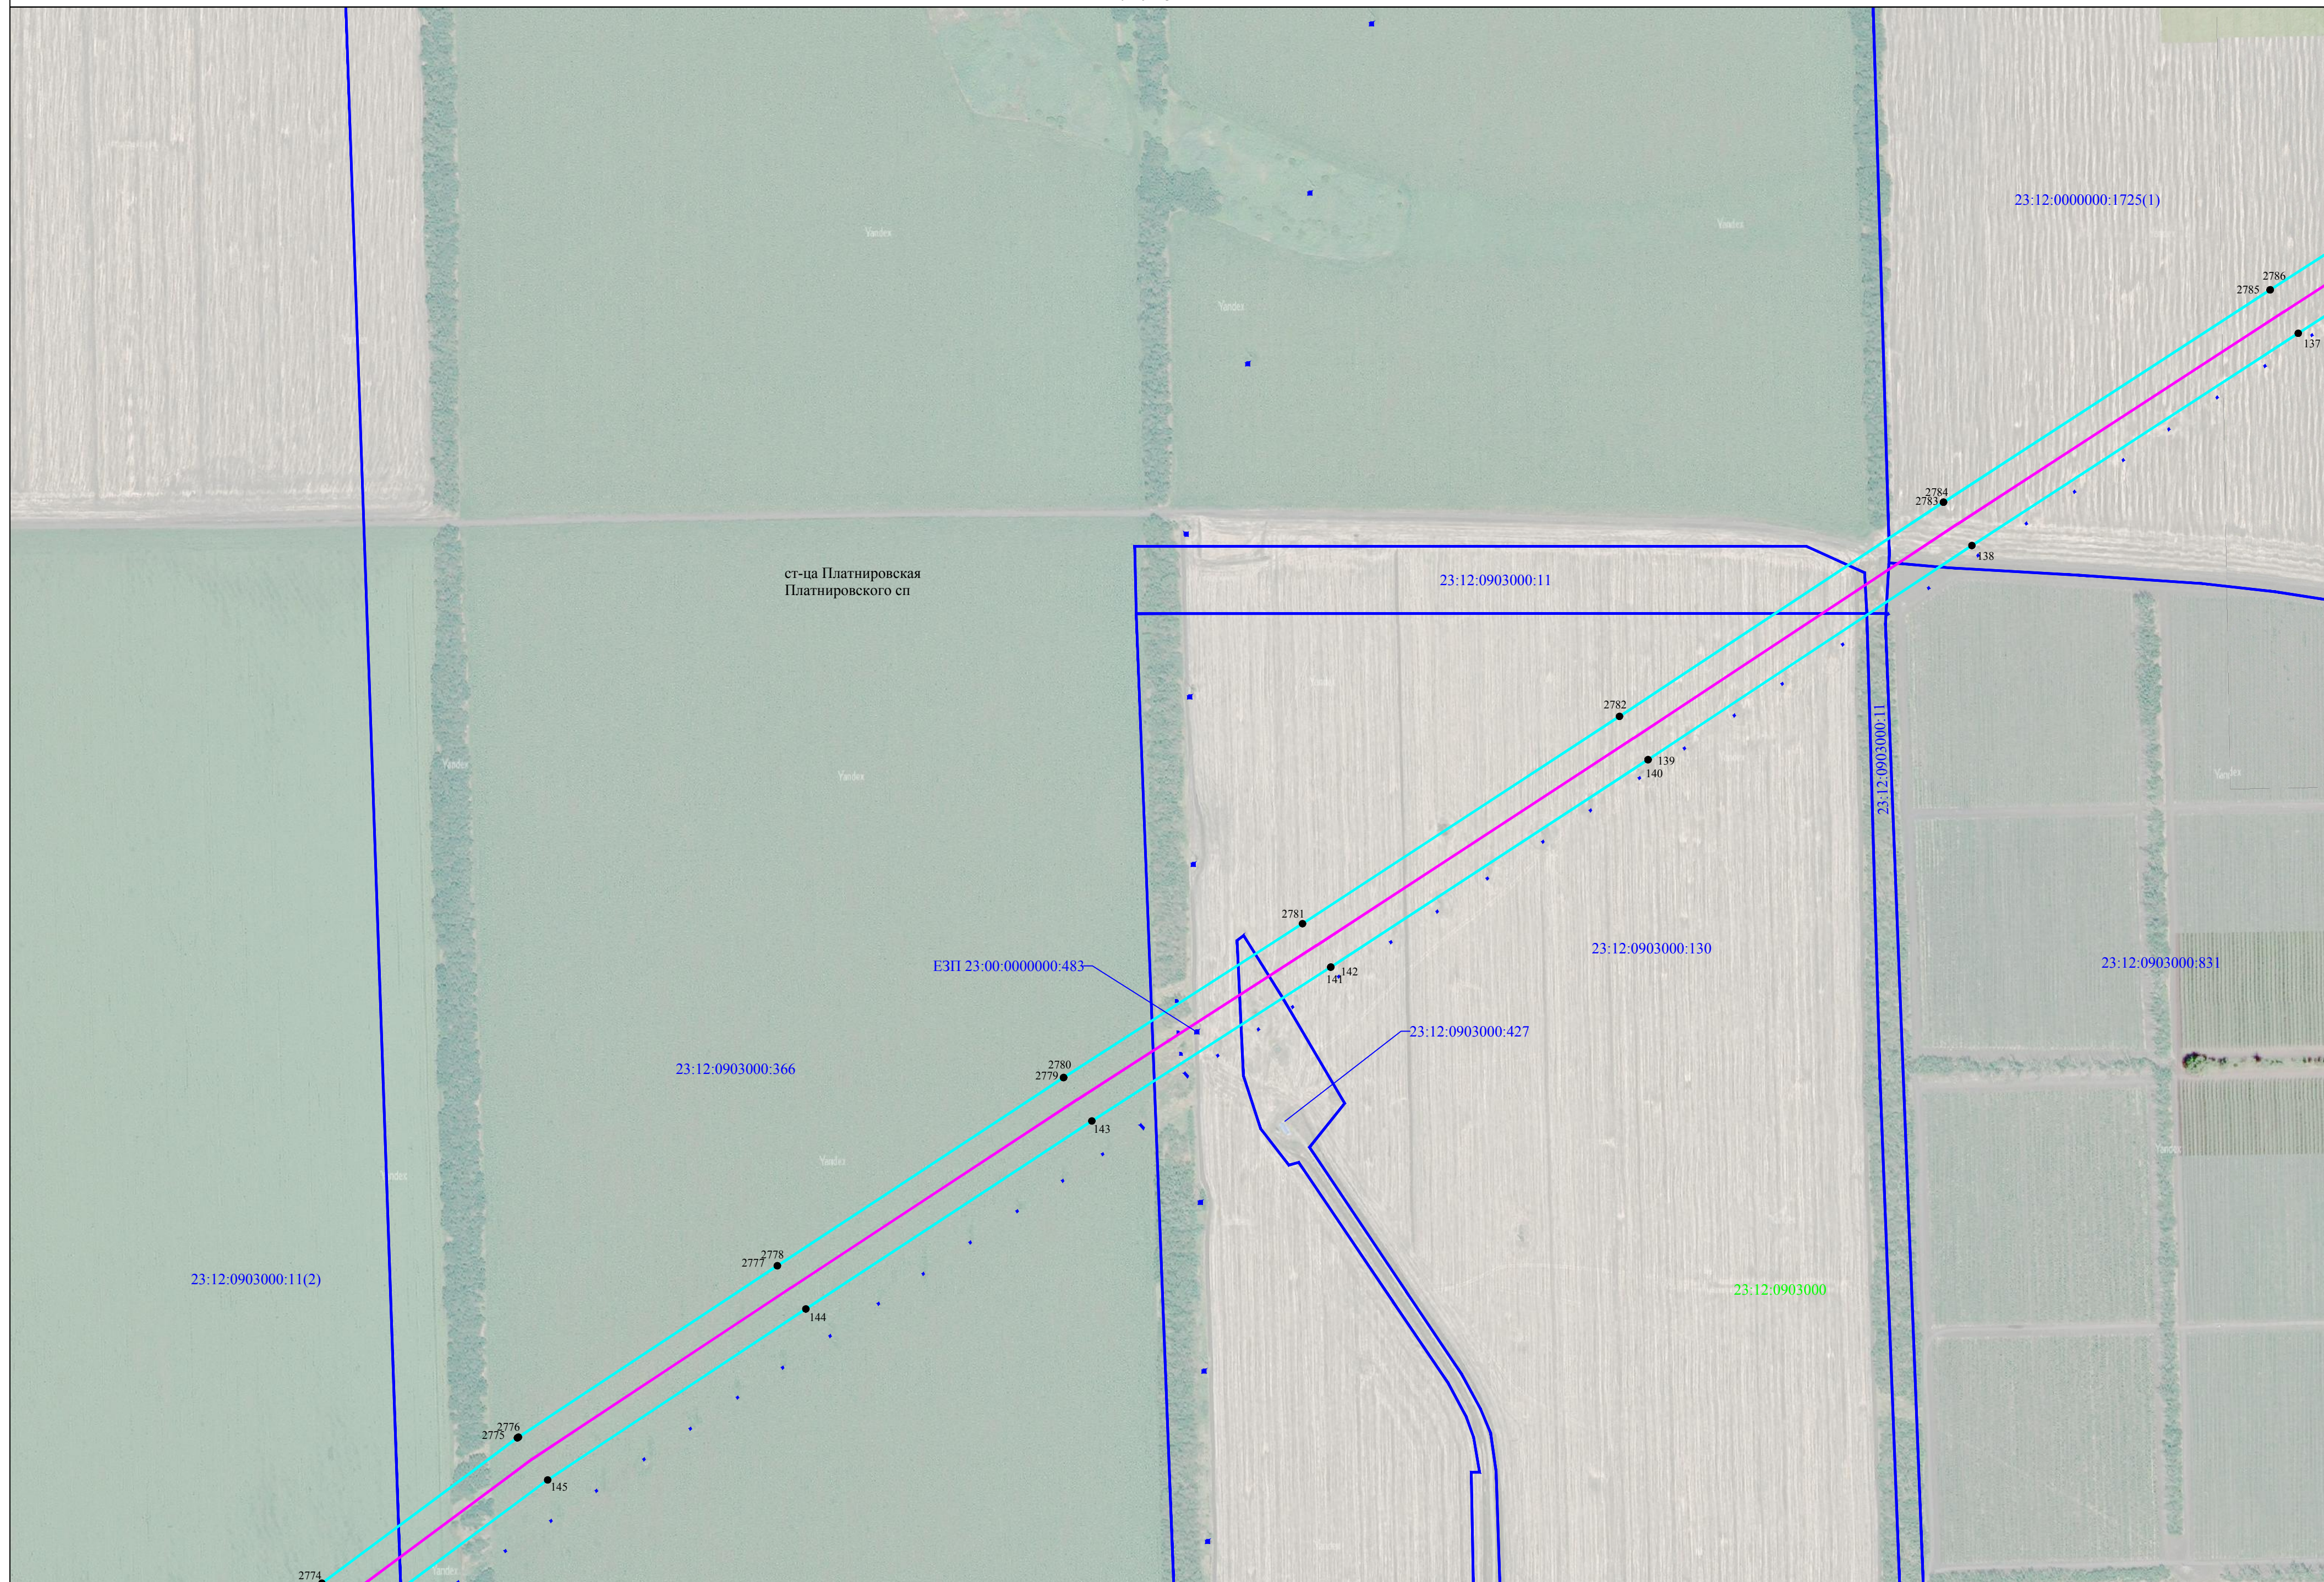Лист 13




Используемые условные знаки и обозначения представлены на листе 146

Масштаб 1:4000



Схема расположения границ публичного сервитута

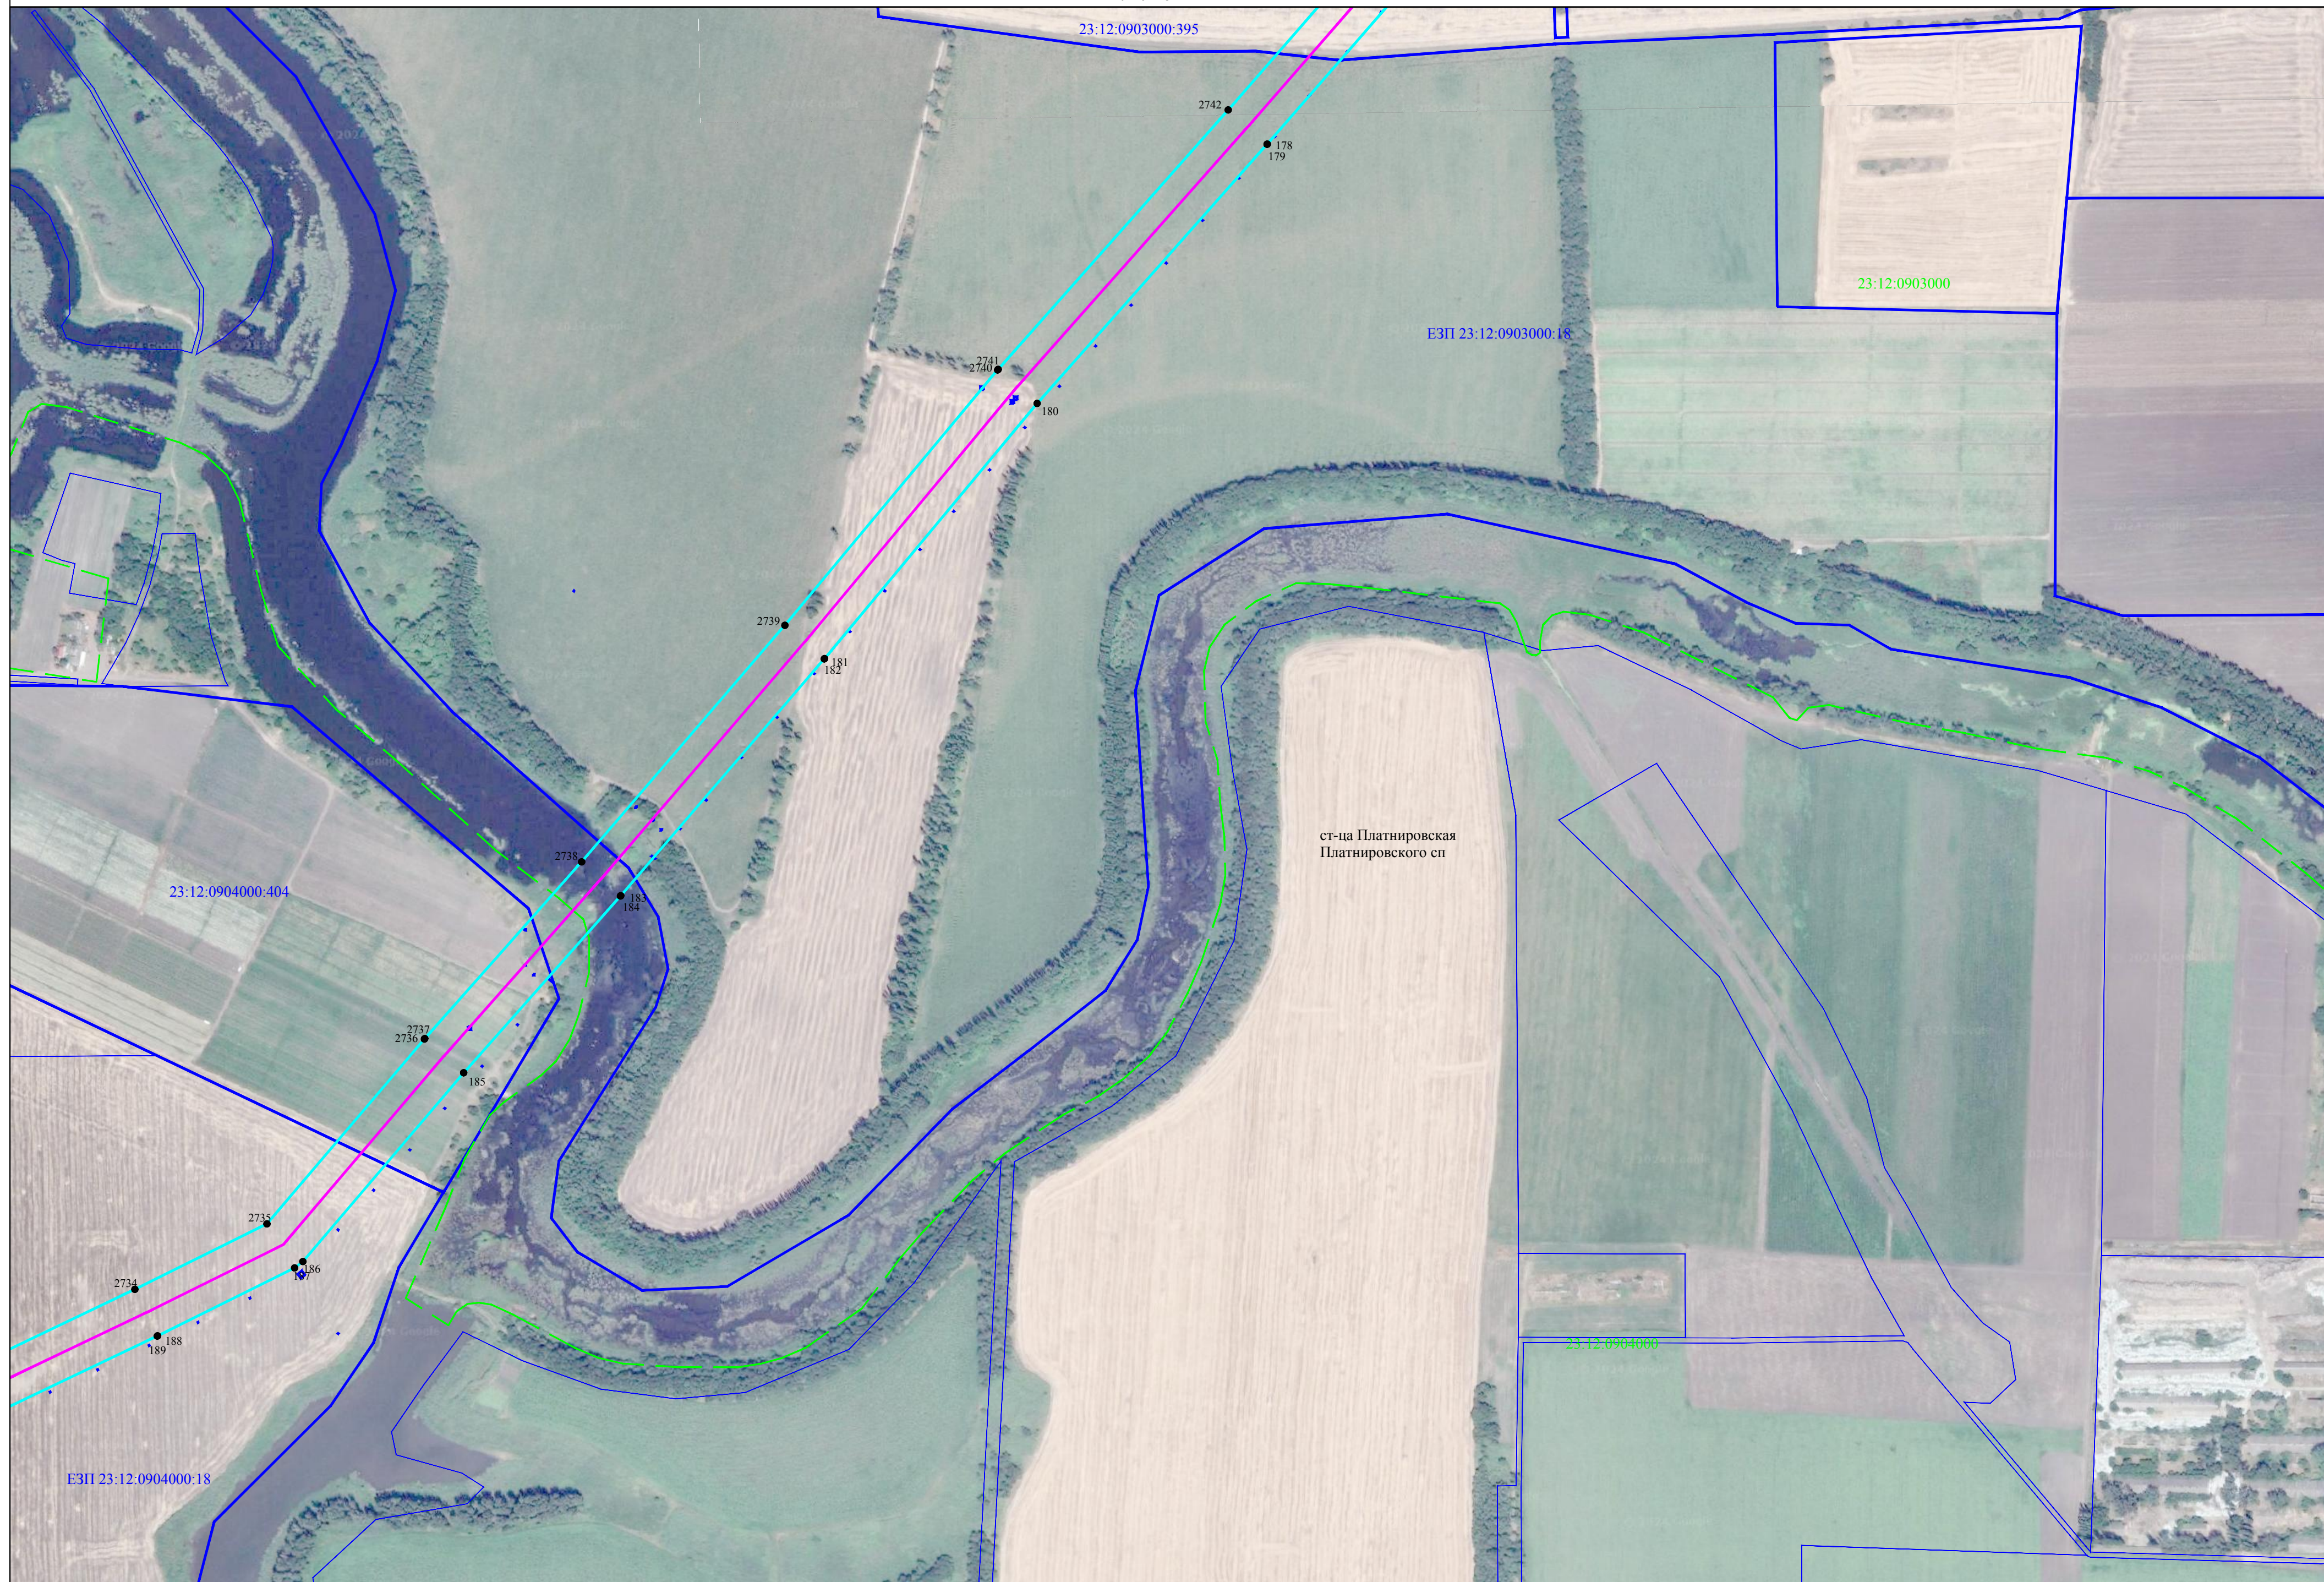Лист 15



Используемые условные знаки и обозначения представлены на листе 146

Масштаб 1:4000


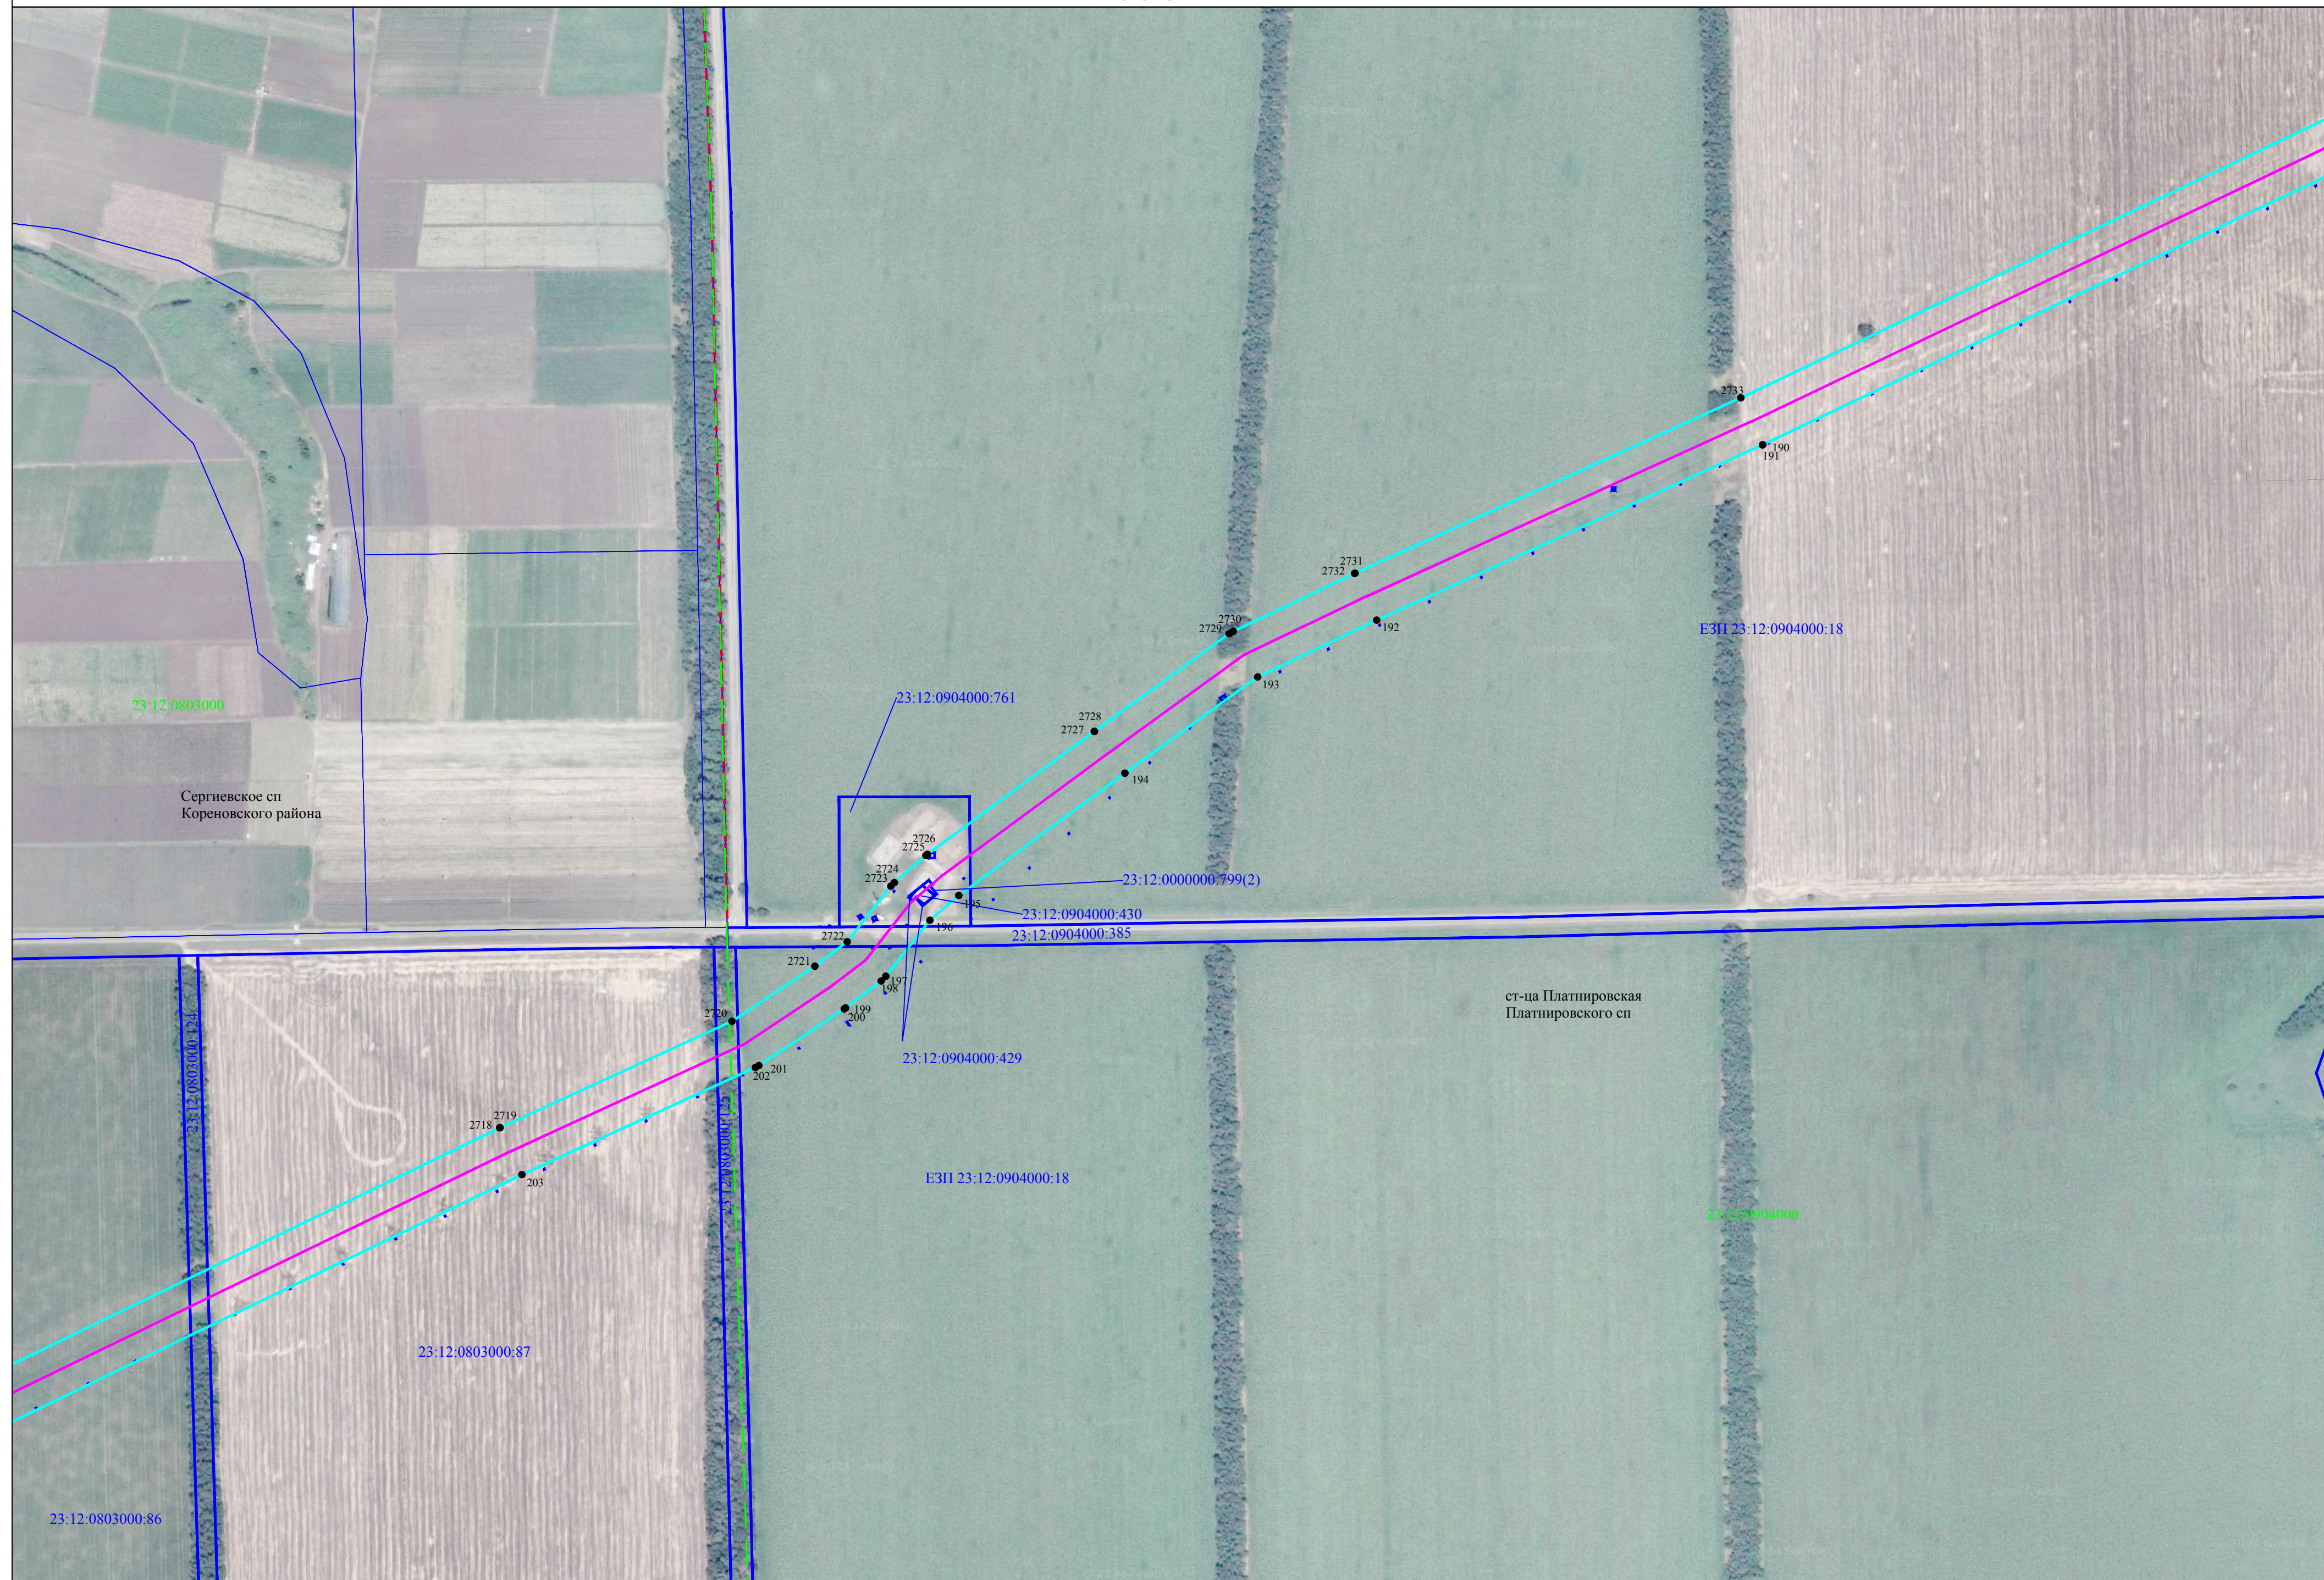


Схема расположения границ публичного сервитута

Лист 17

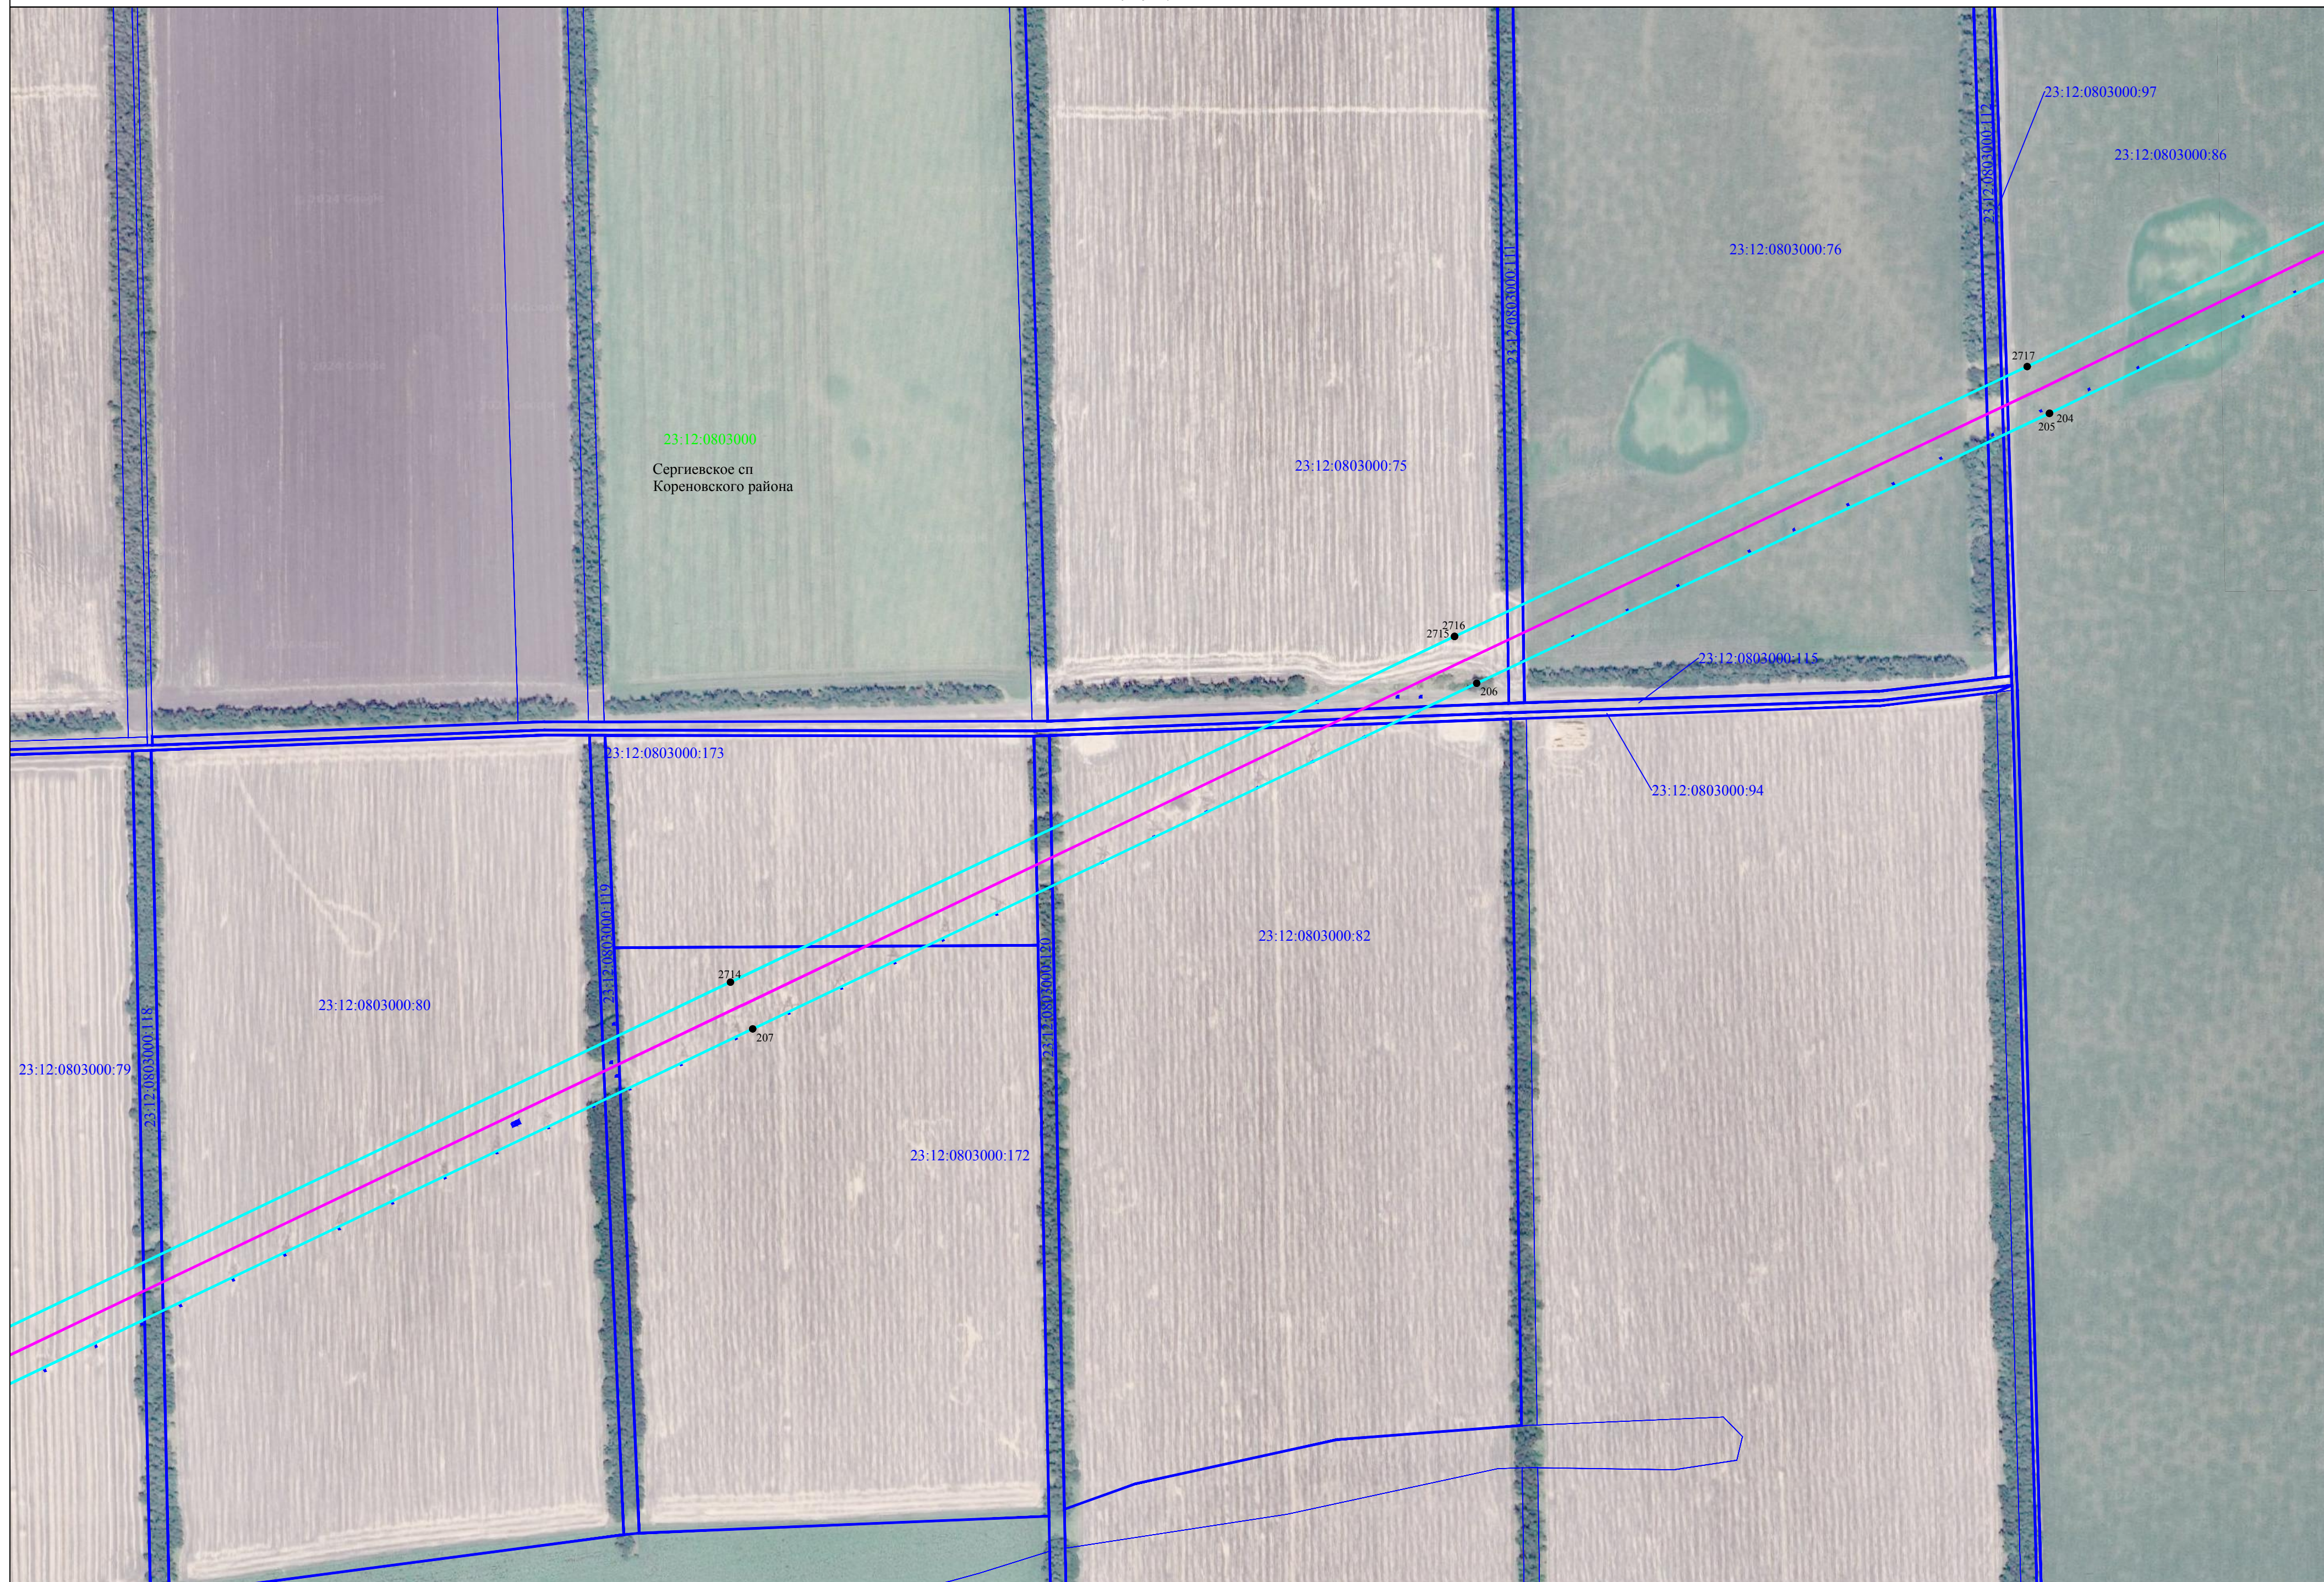

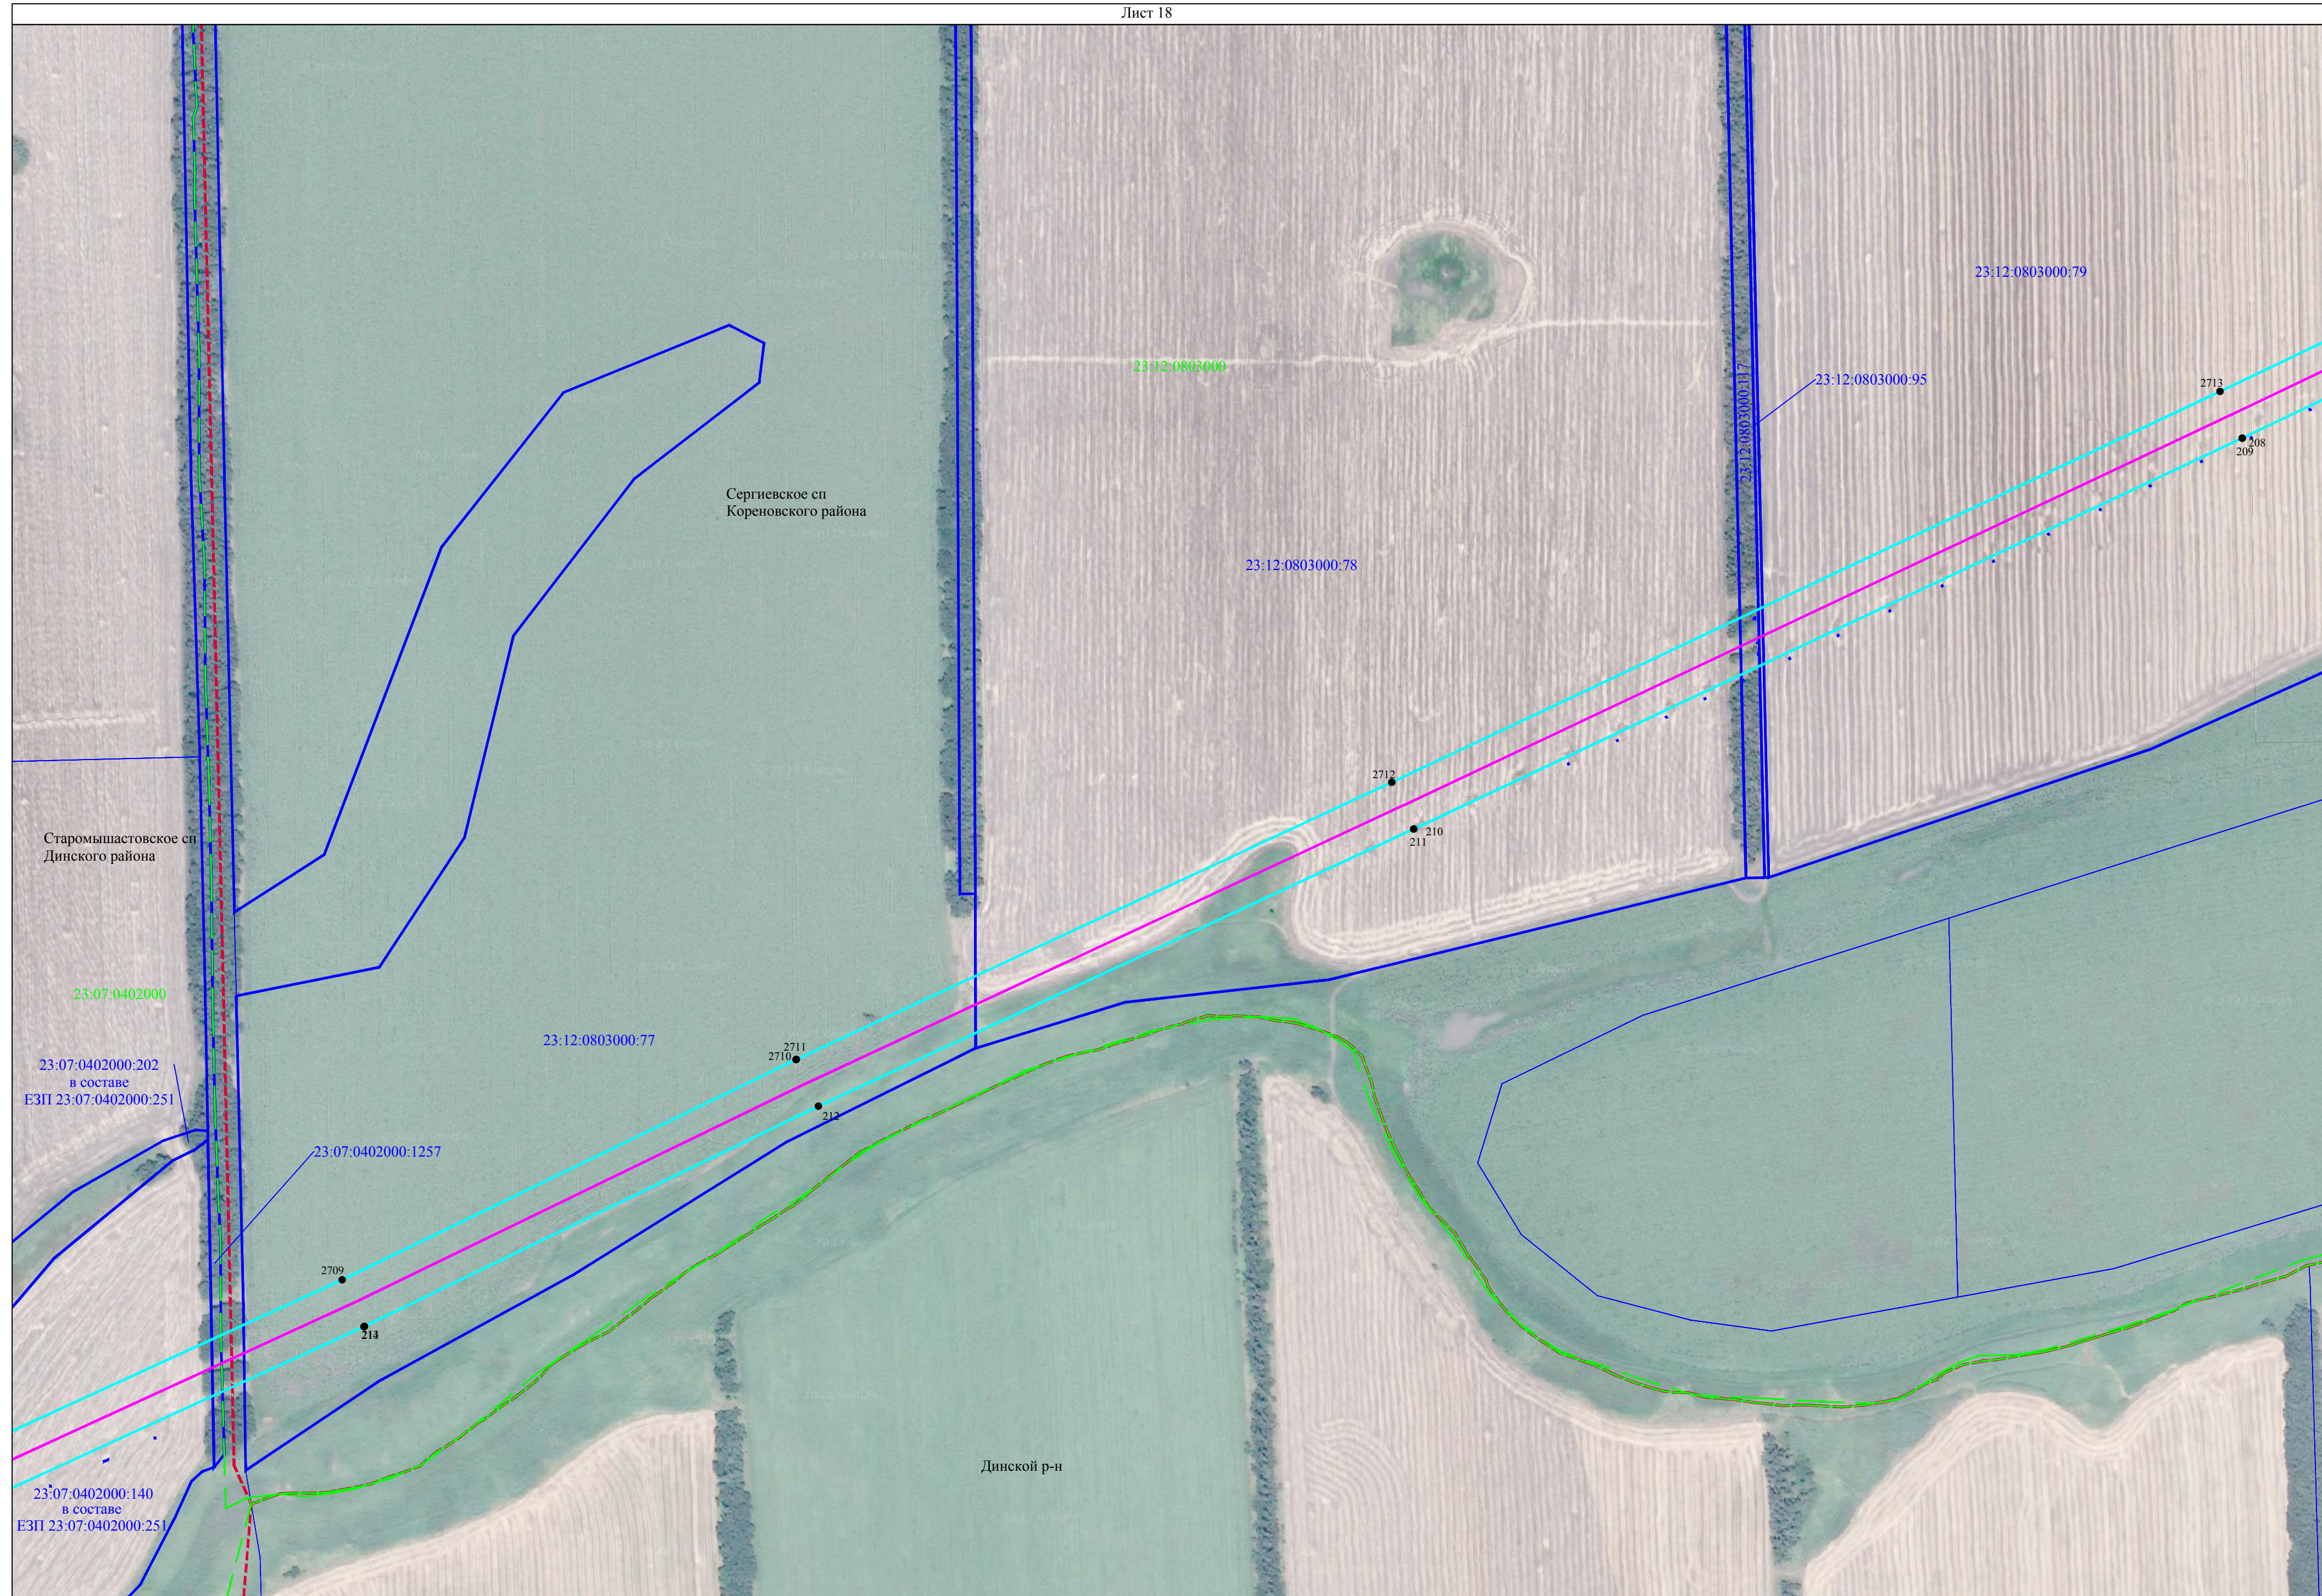




Схема расположения границ публичного сервитута

Лист 20

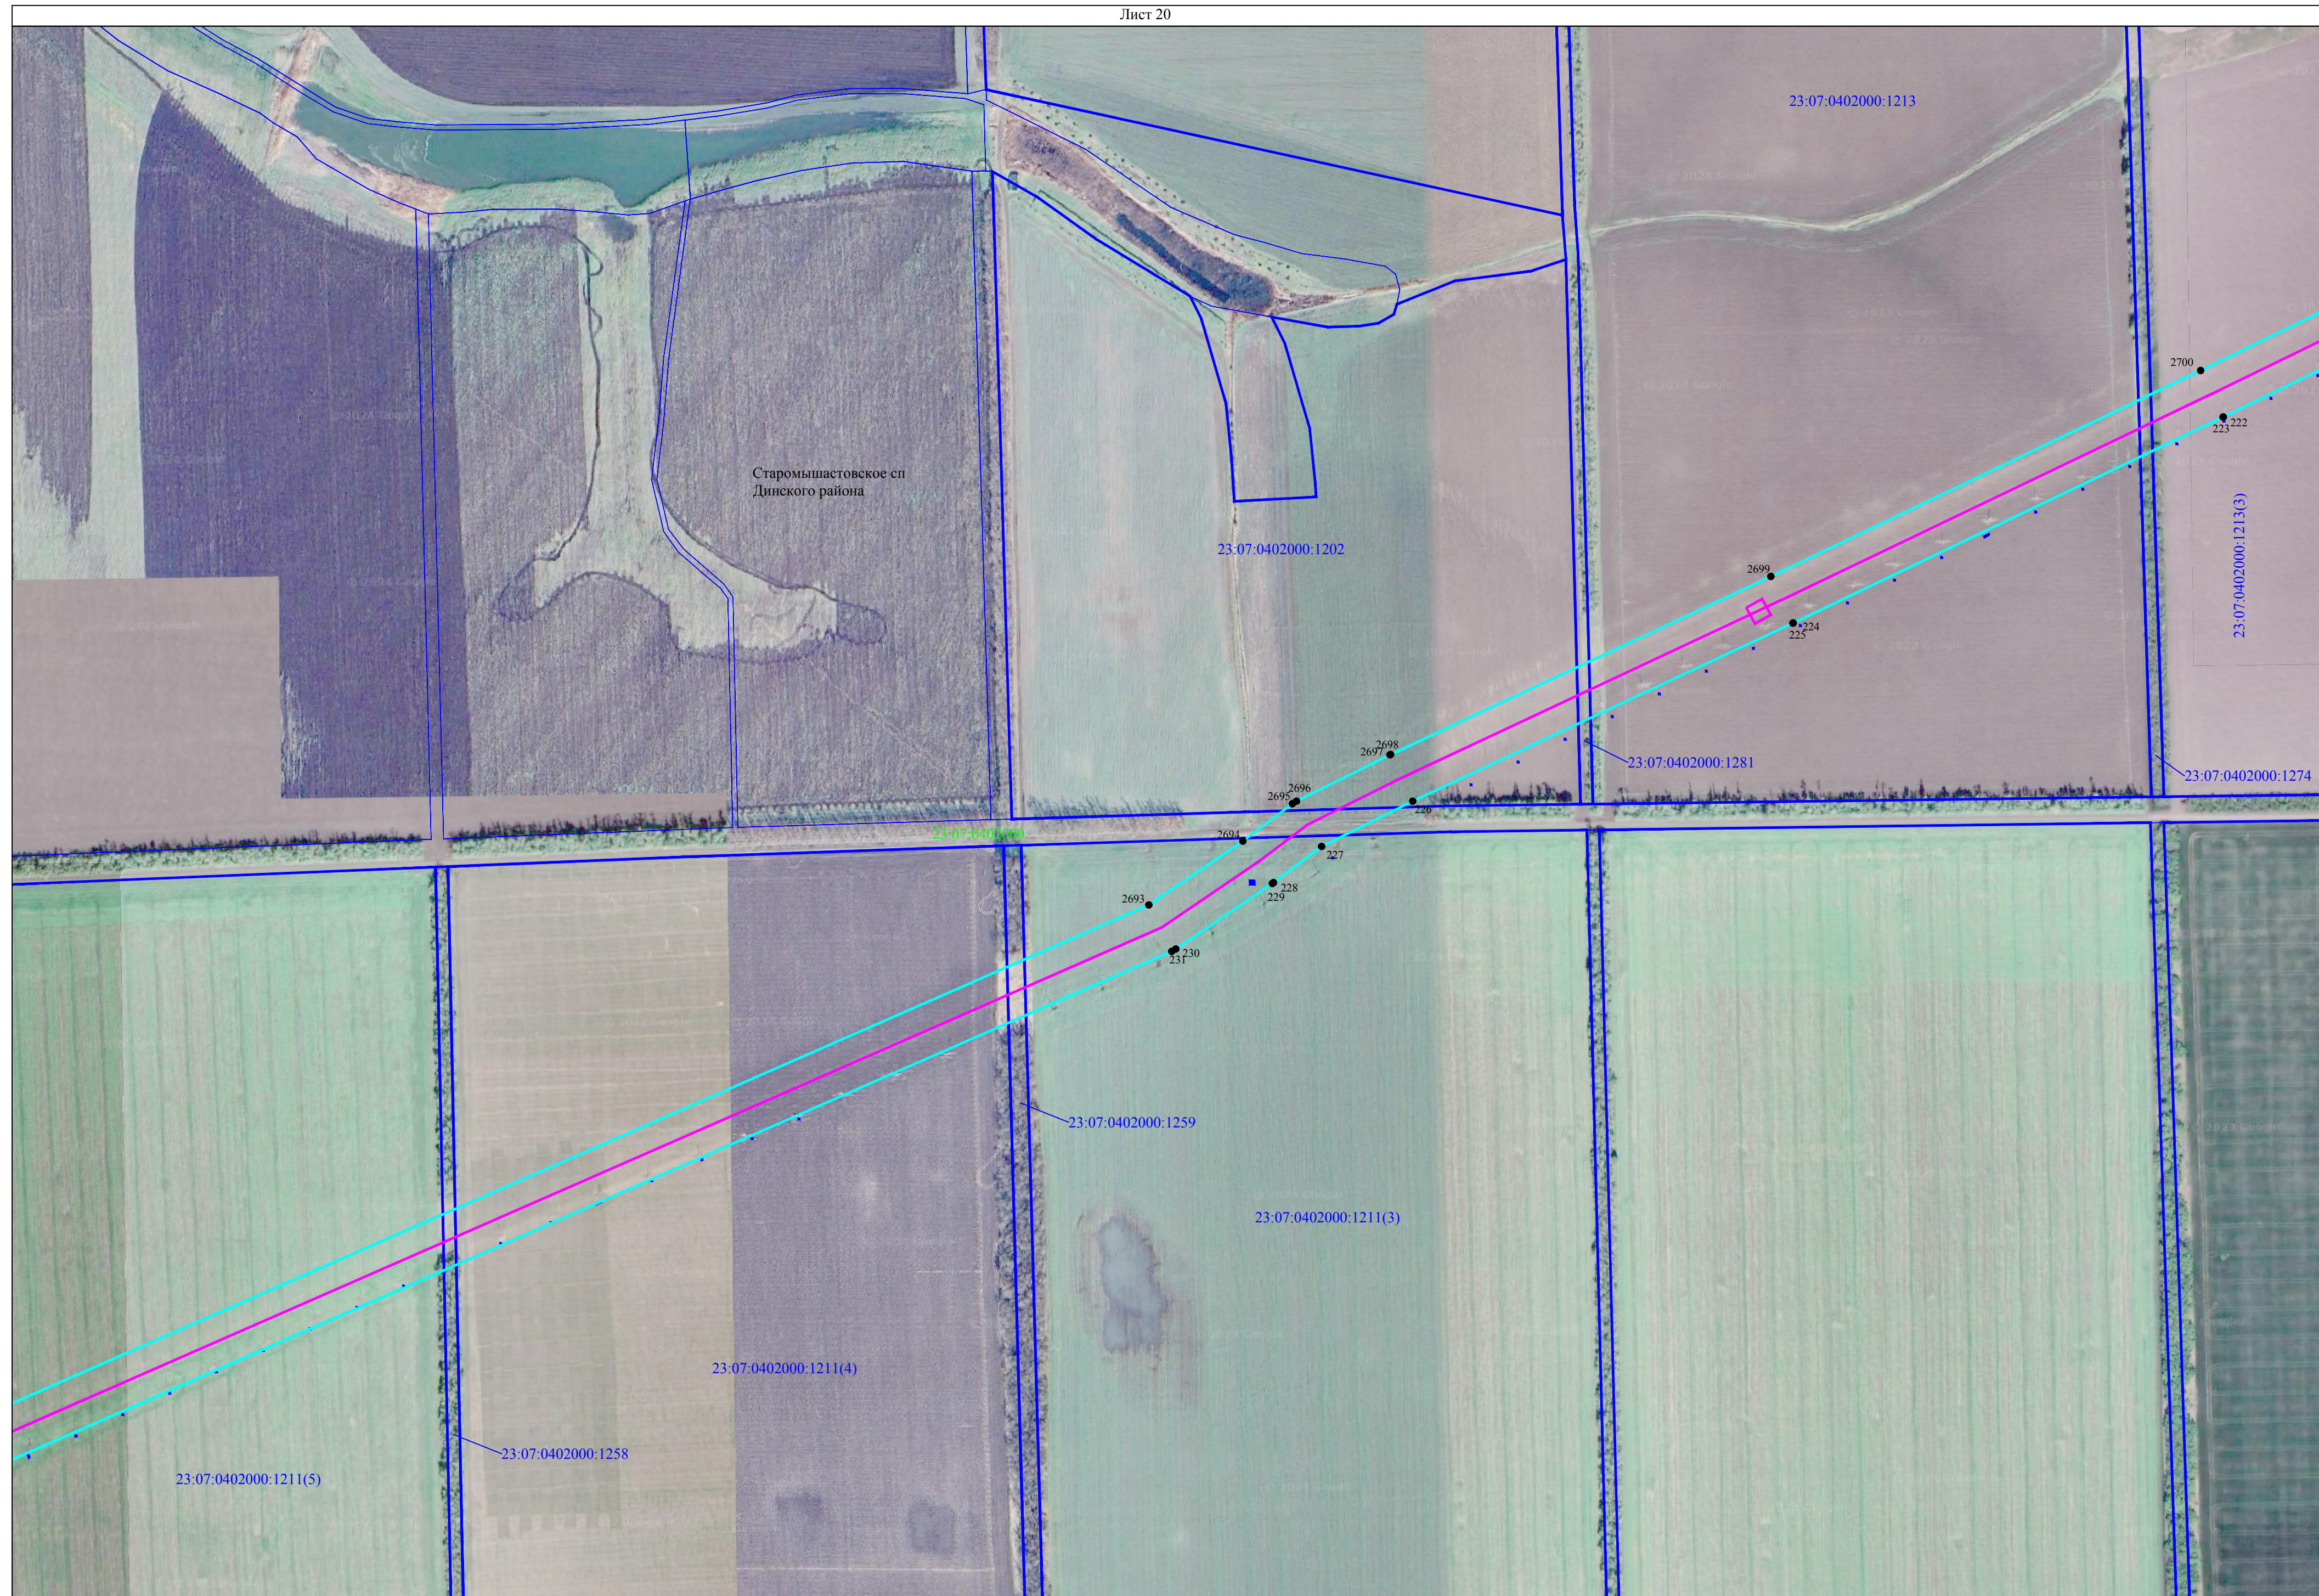


Схема расположения границ публичного сервитута

Лист 21



Используемые условные знаки и обозначения представлены на листе 146

Масштаб 1:4000



Схема расположения границ публичного сервитута

Лист 23





Старомышастовское сп
Динского района

23:07:0403000

23:07:0403000:73

ЕЗП 23:07:0000000:6

23:07:0402000

23:07:0402000:782

23:07:0402000:319

23:07:0402000:445

23:07:0402000:311

23:07:0402000:315

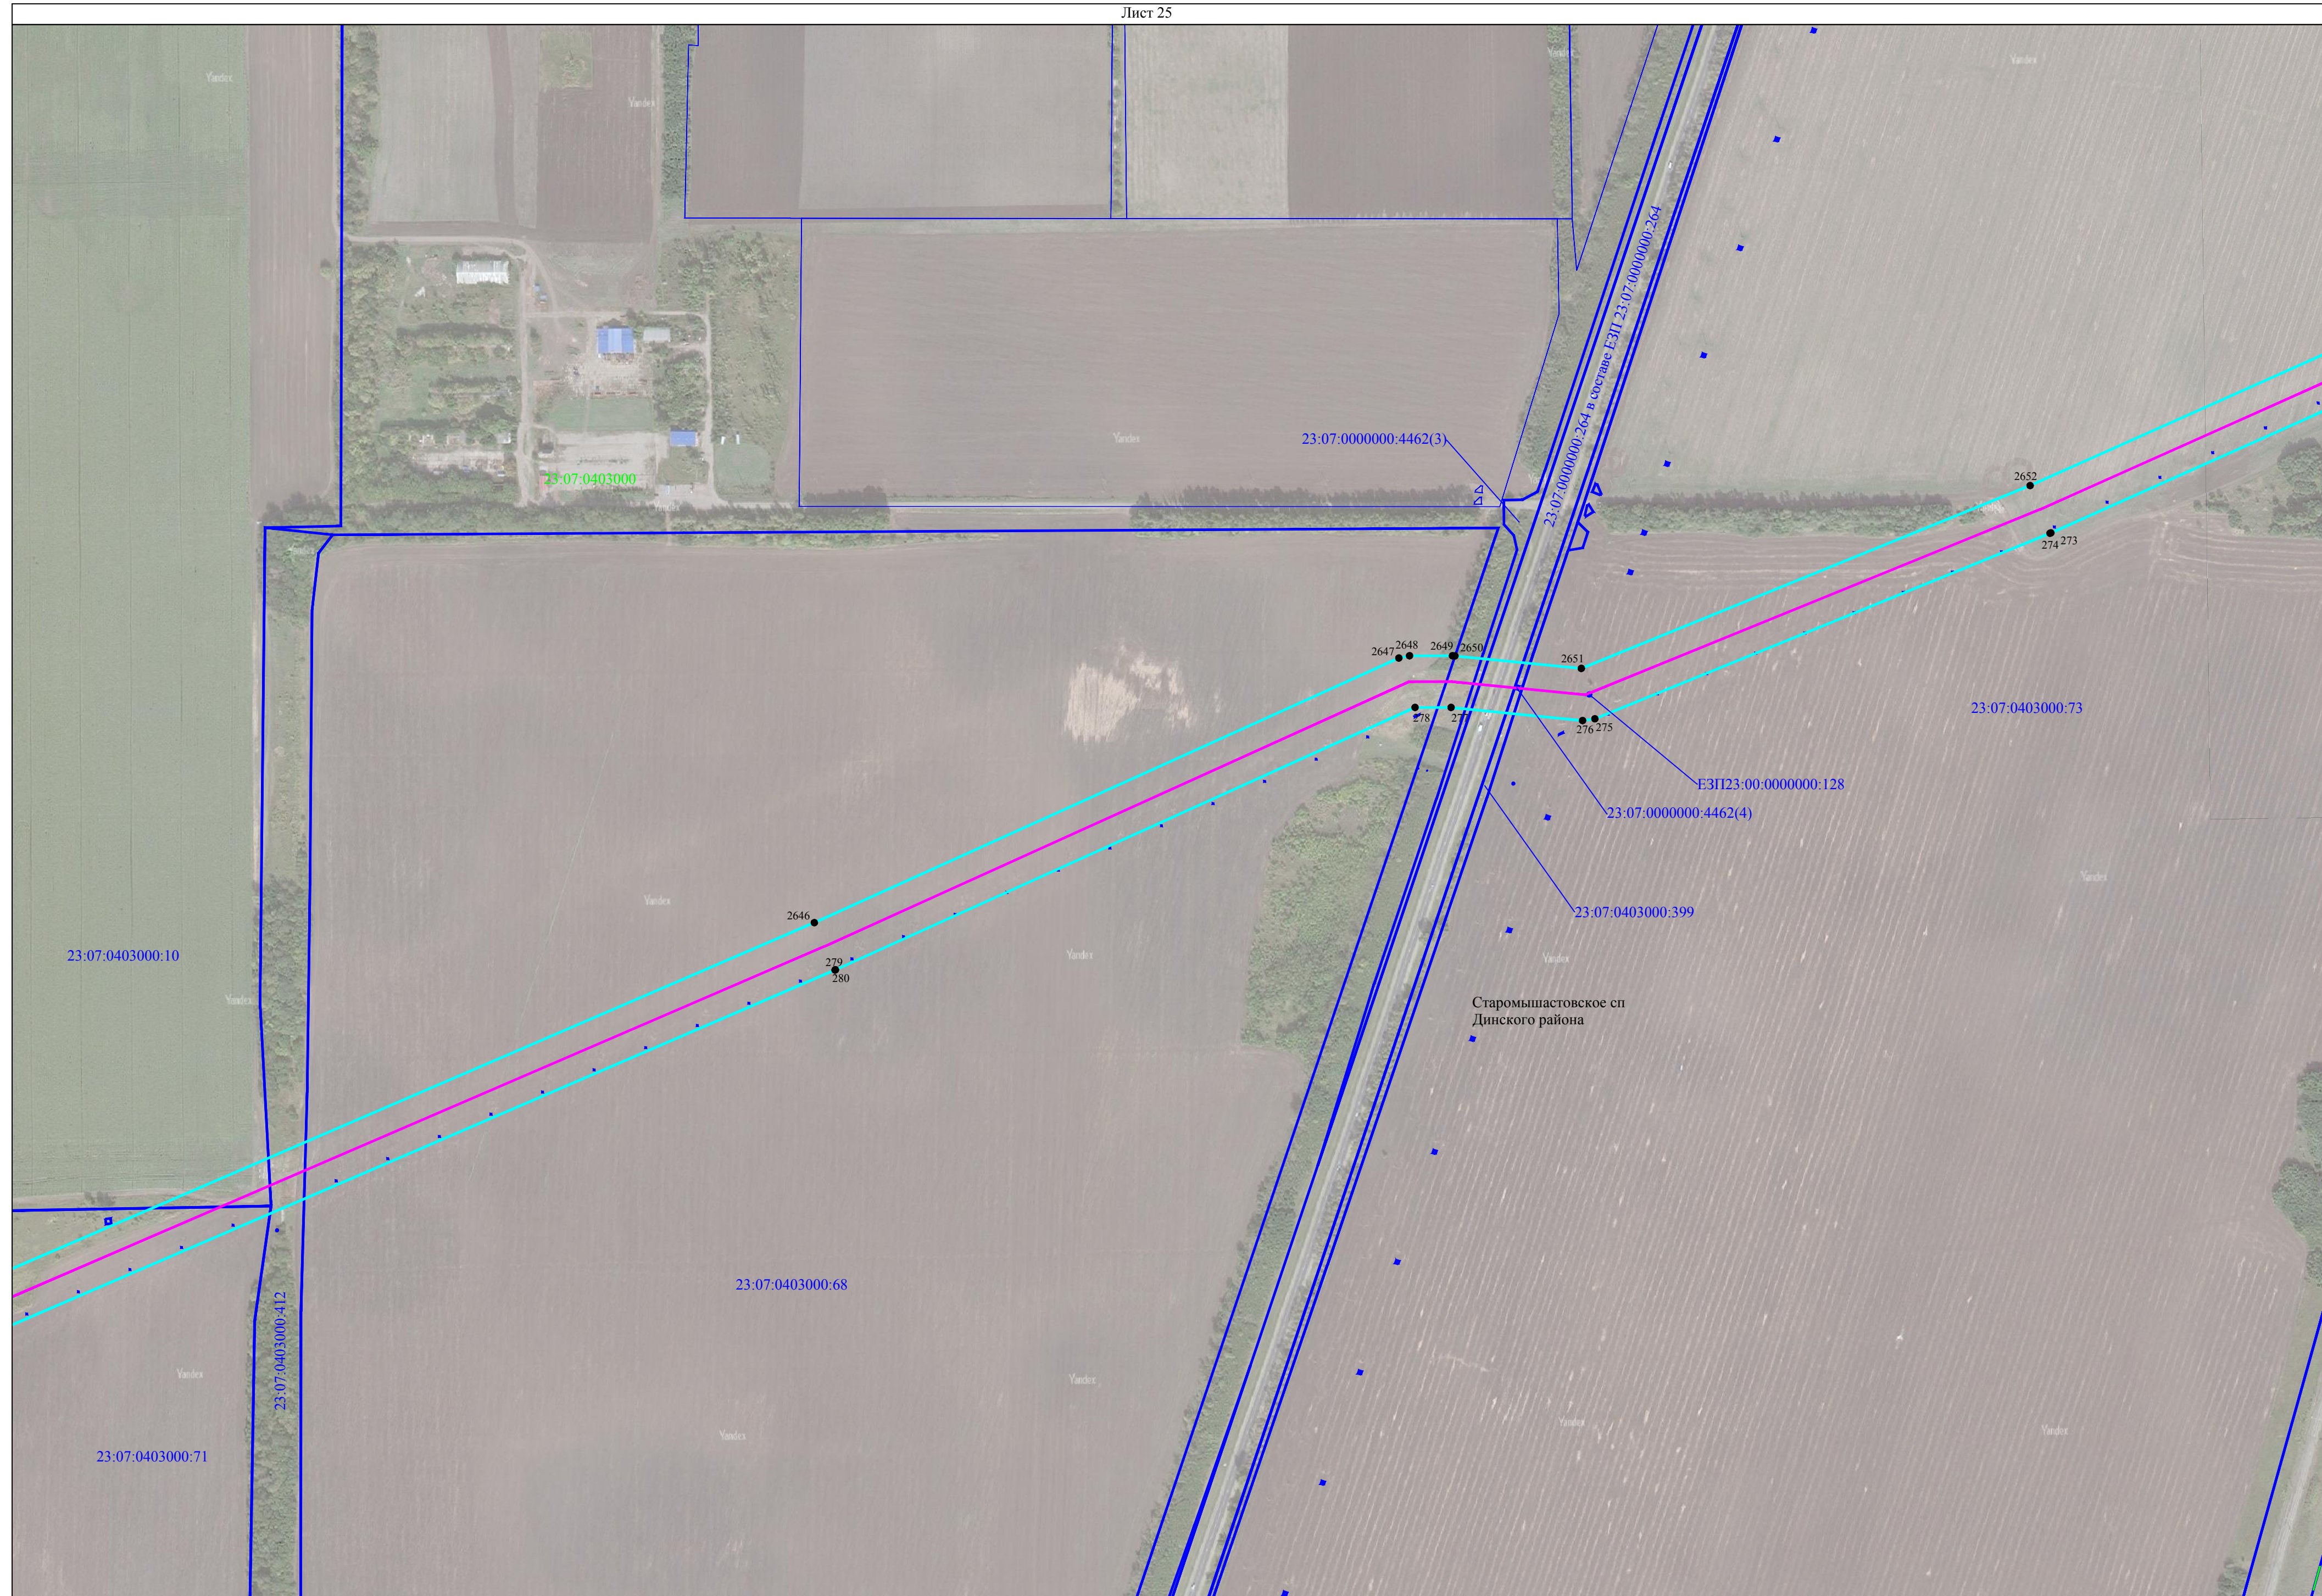


Схема расположения границ публичного сервитута

Лист 26


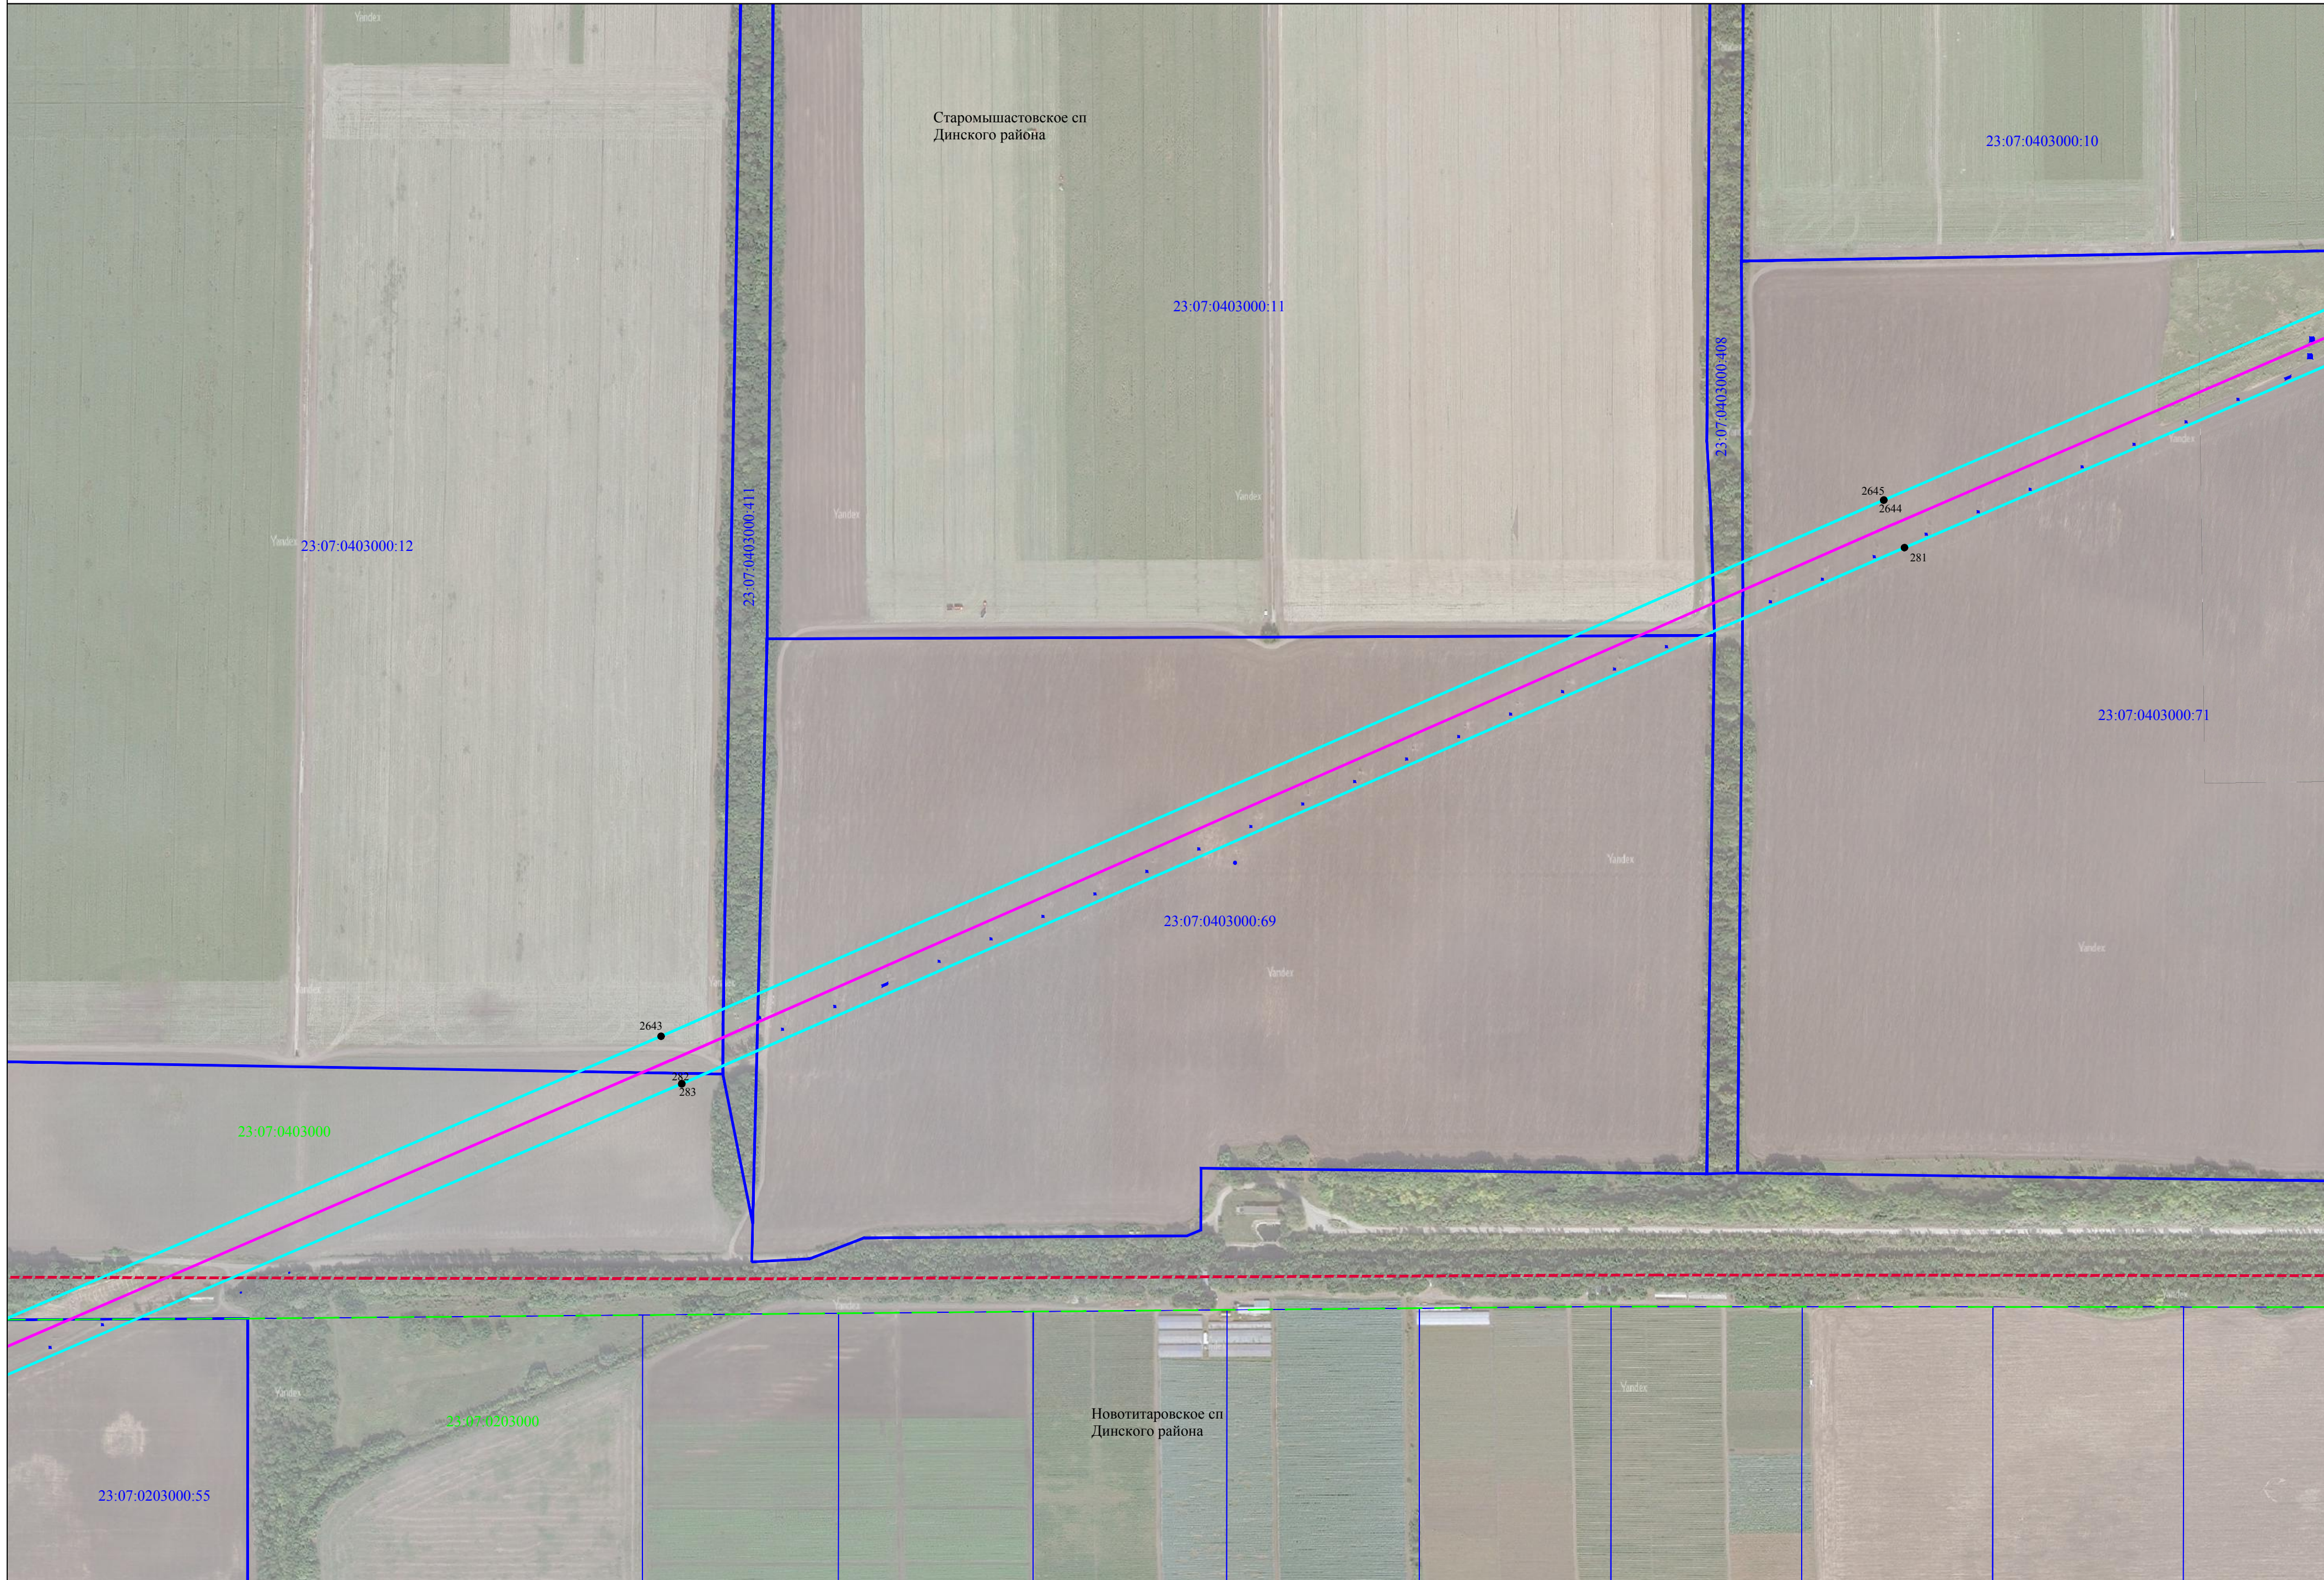


Схема расположения границ публичного сервитута

Лист 27

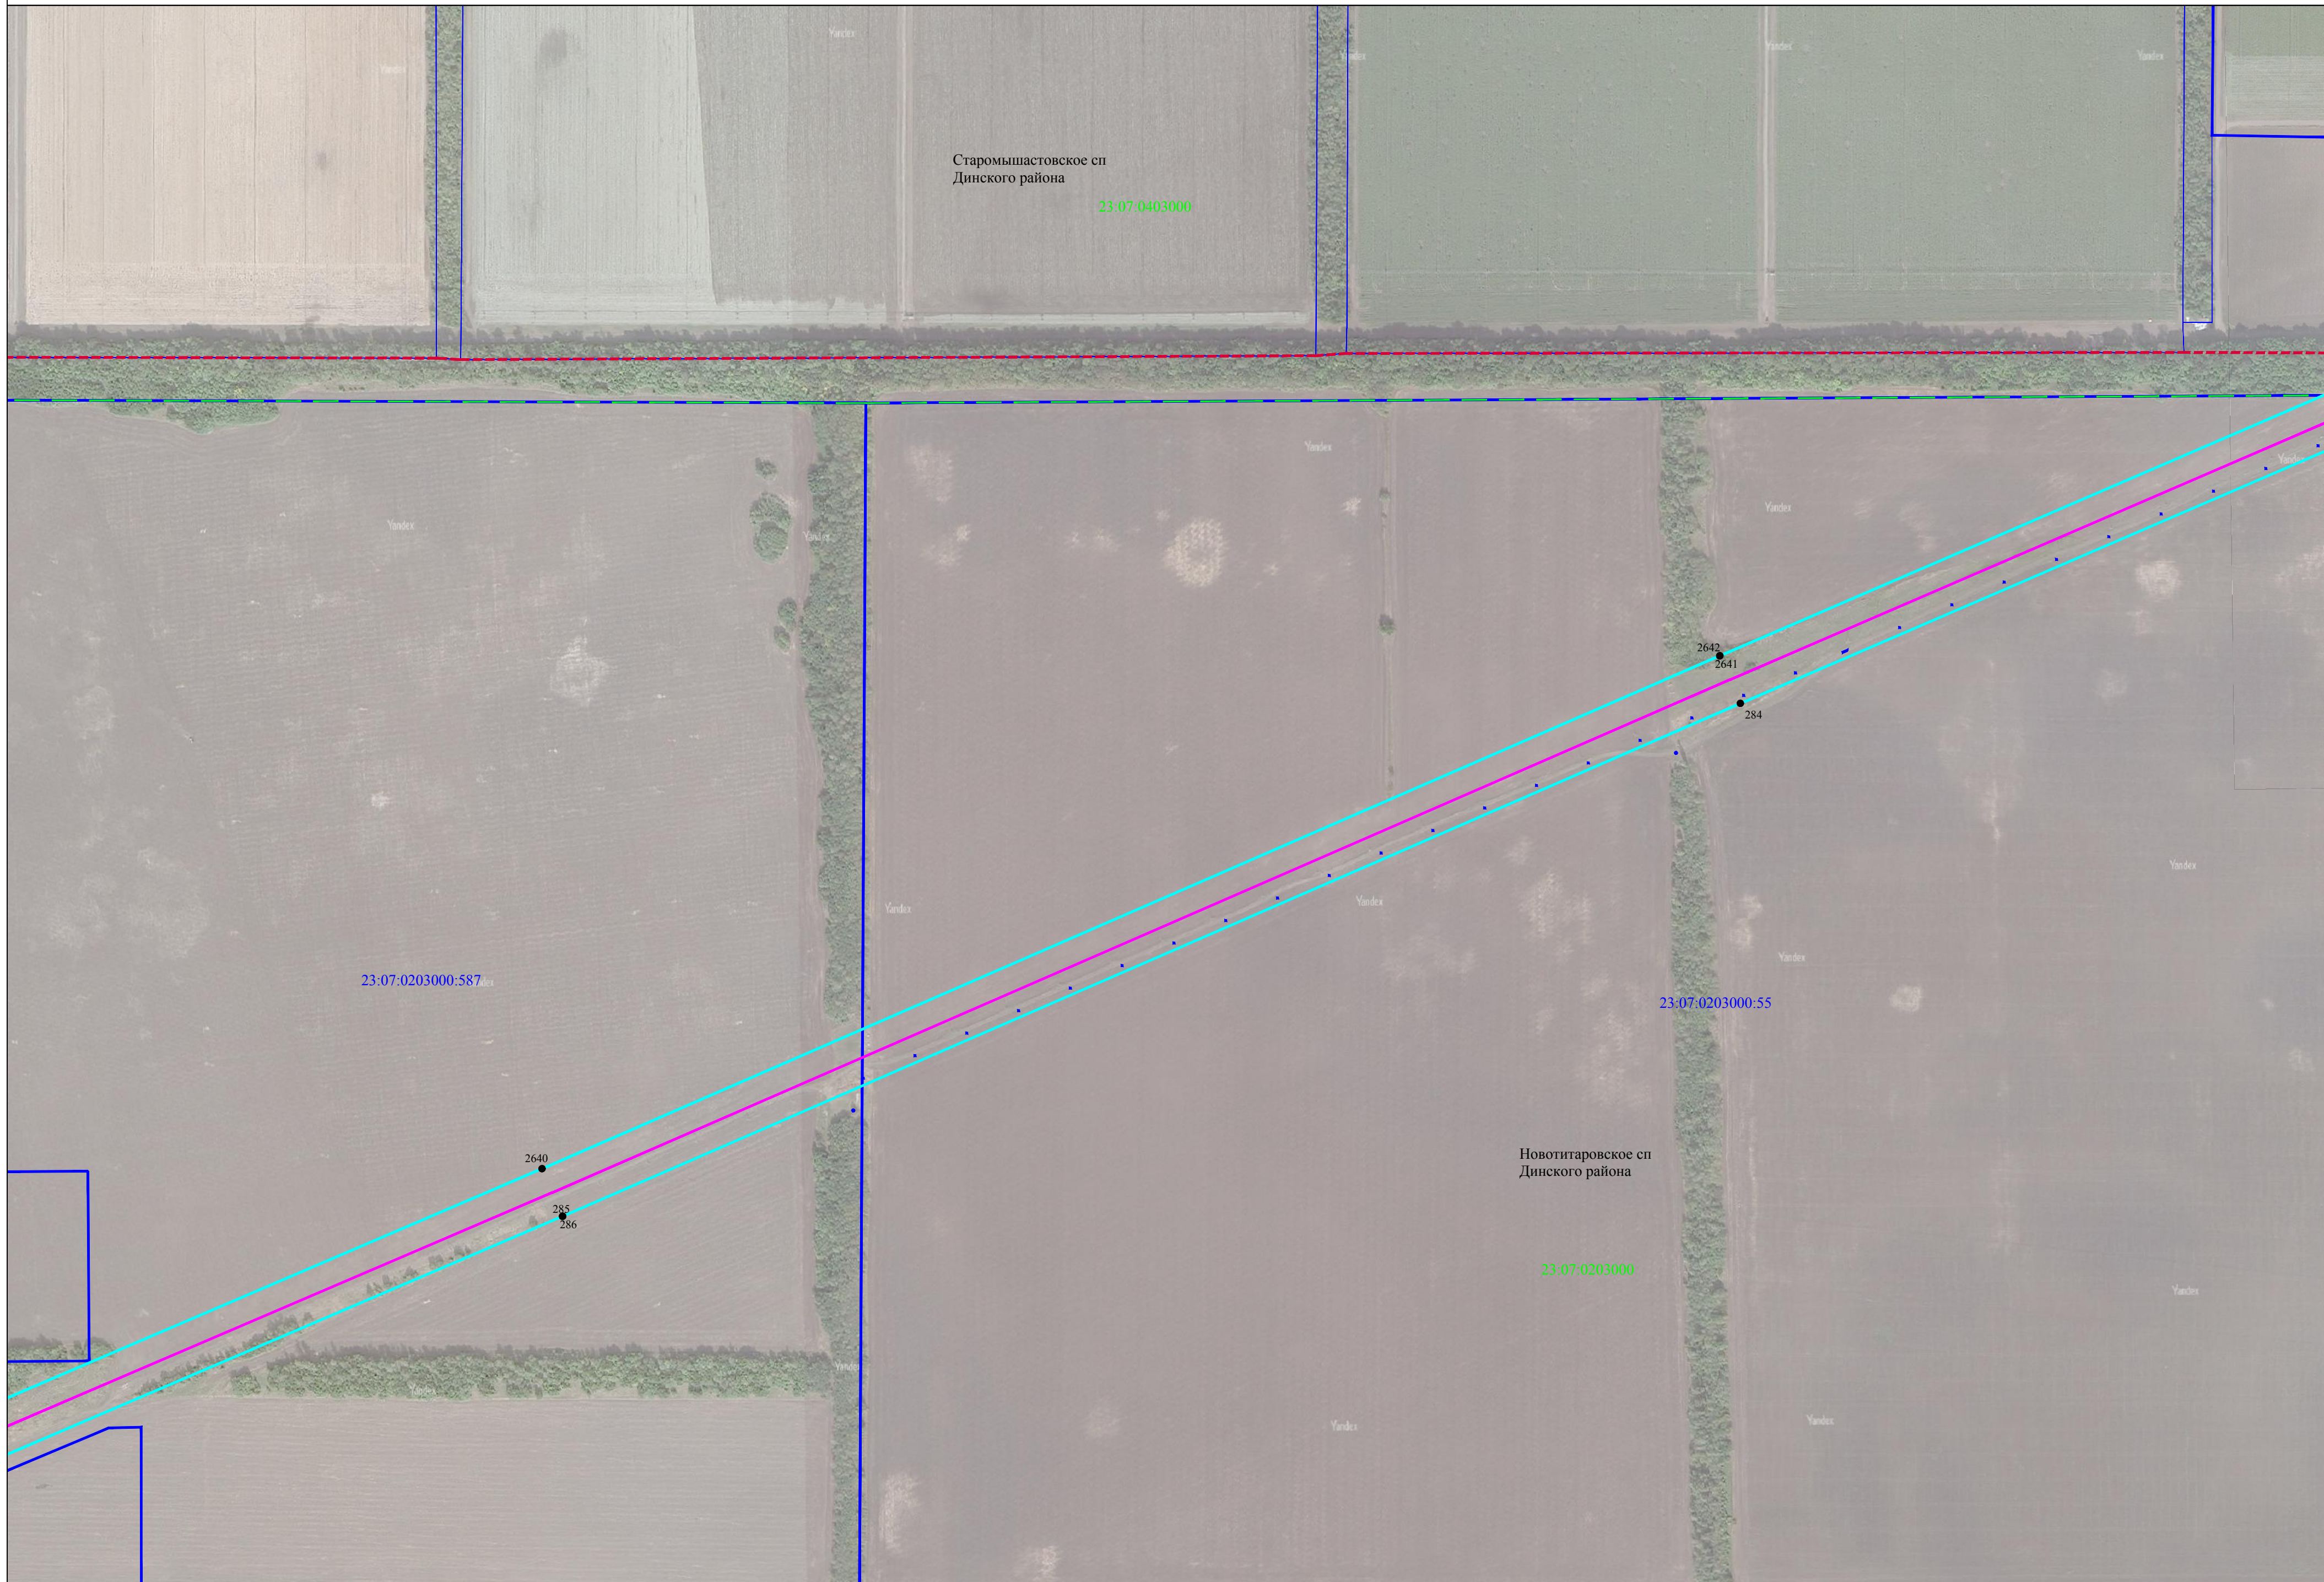


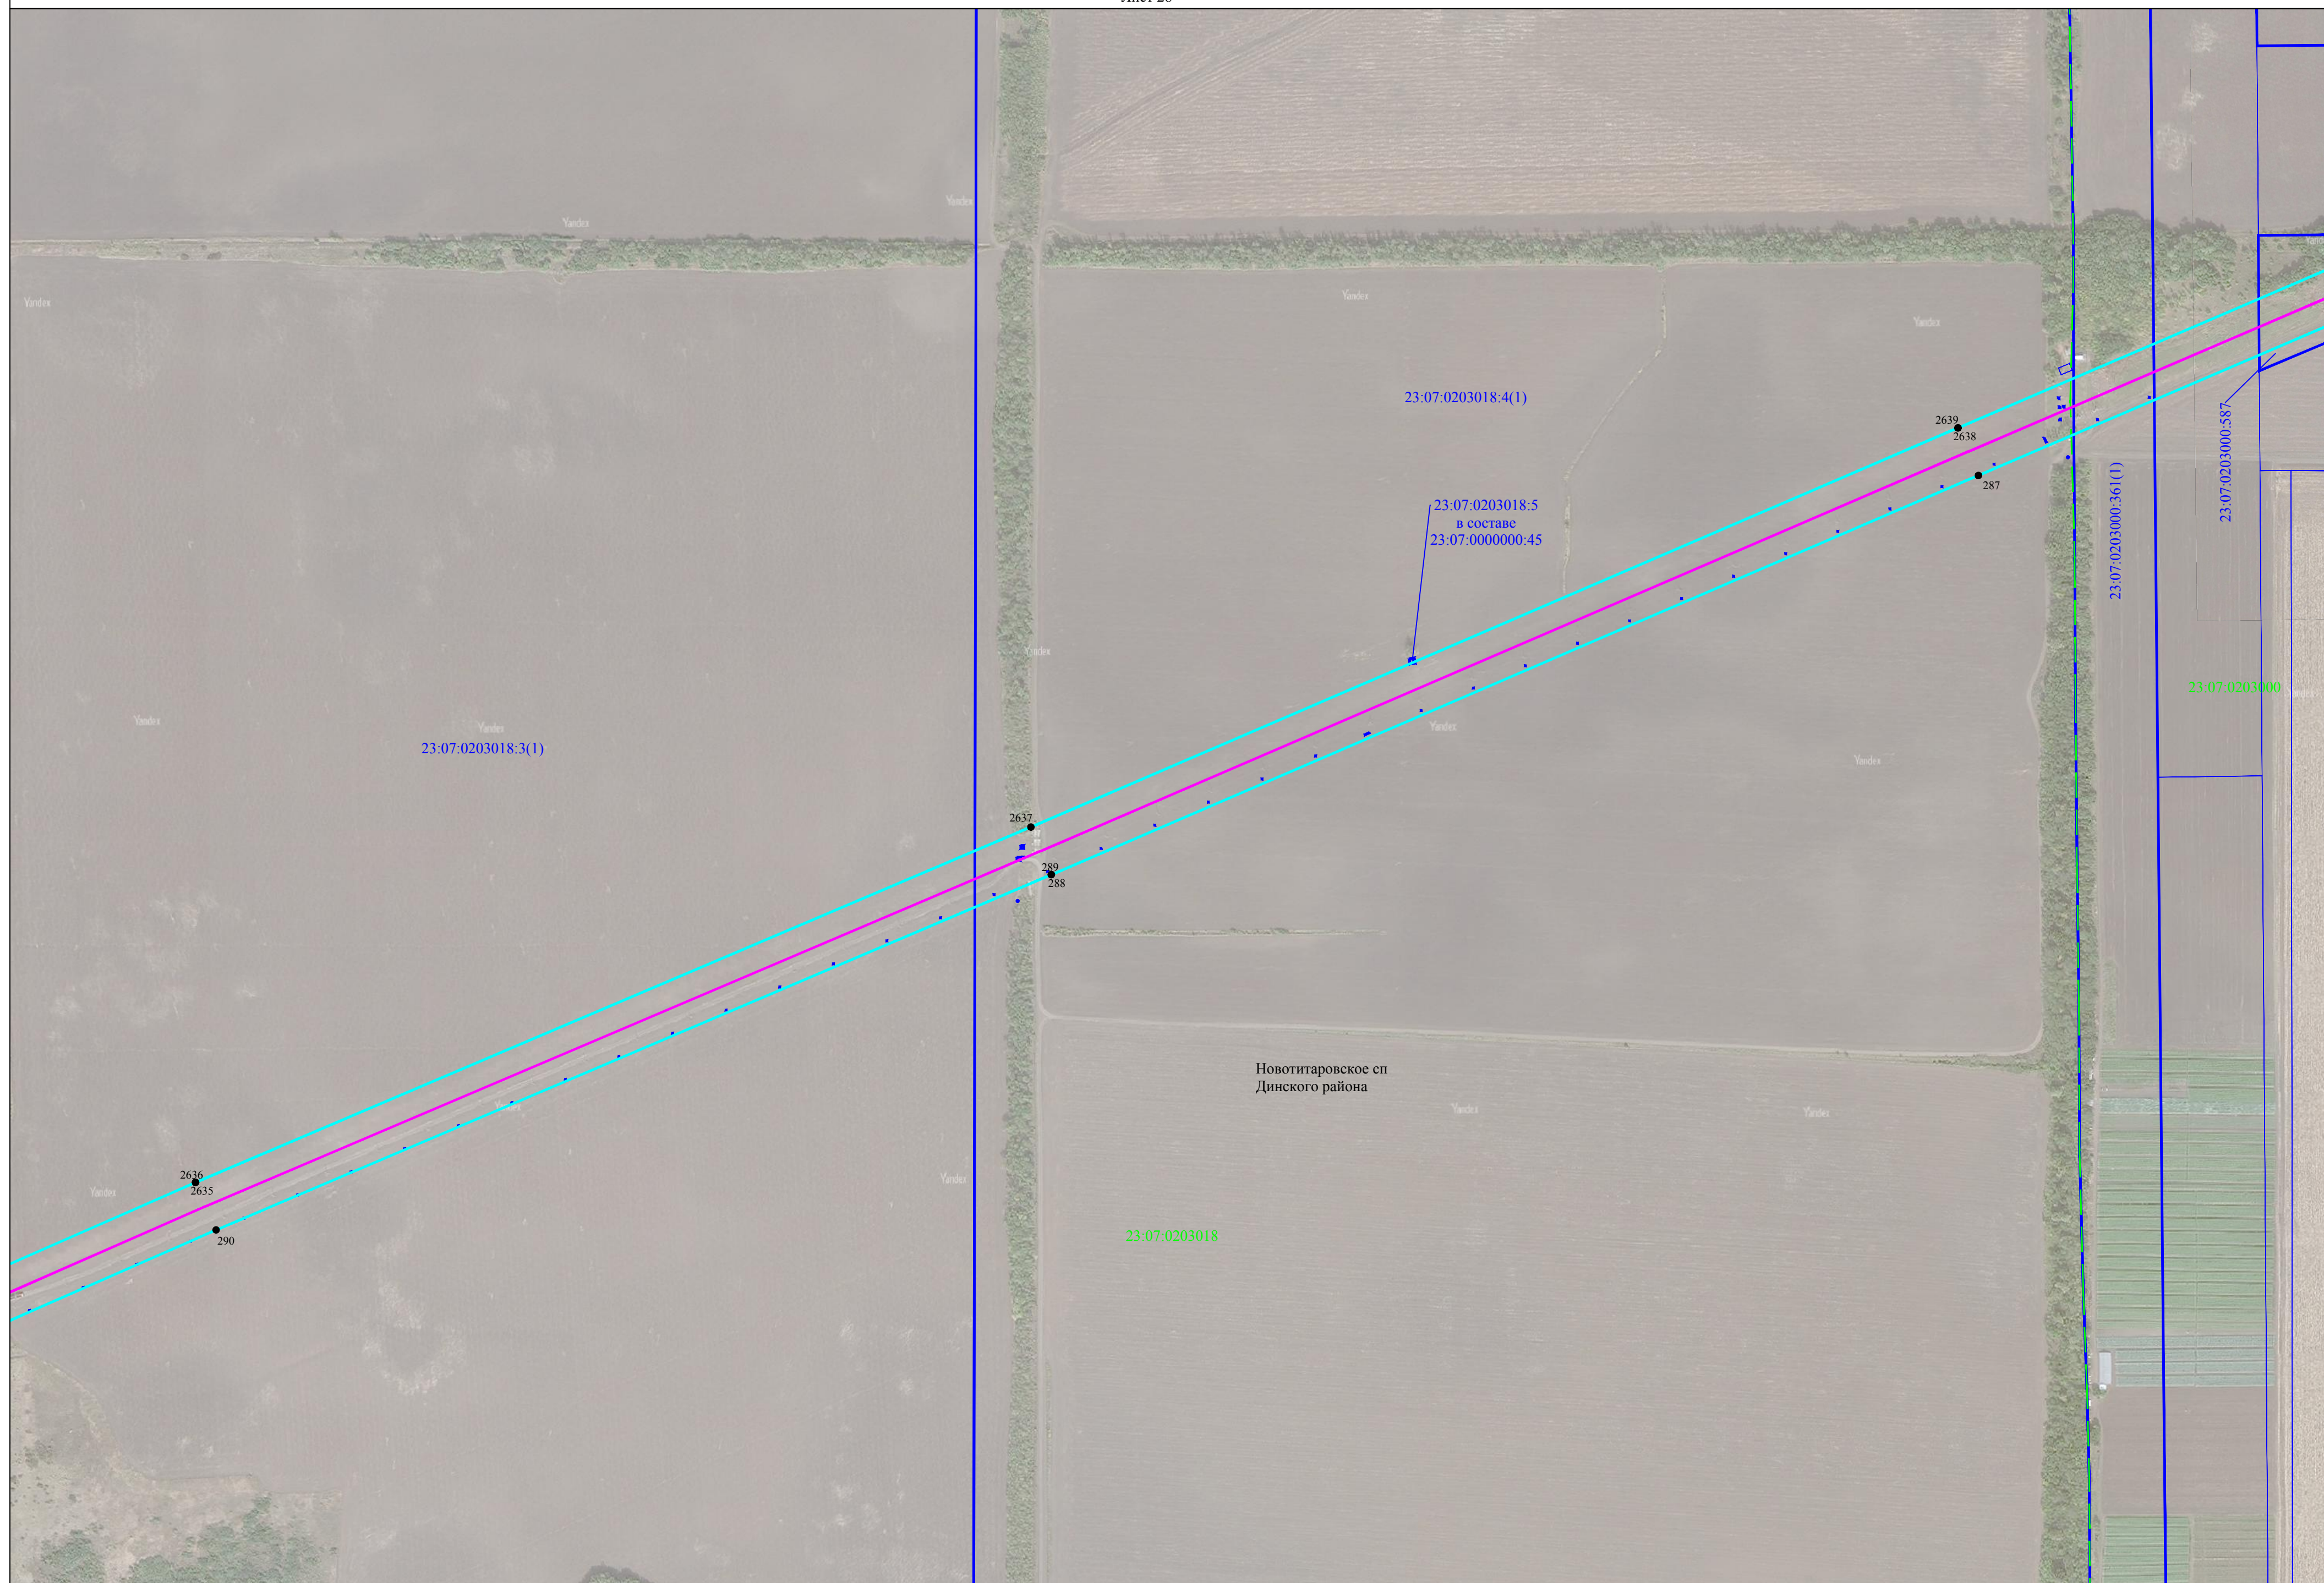




Схема расположения границ публичного сервитута

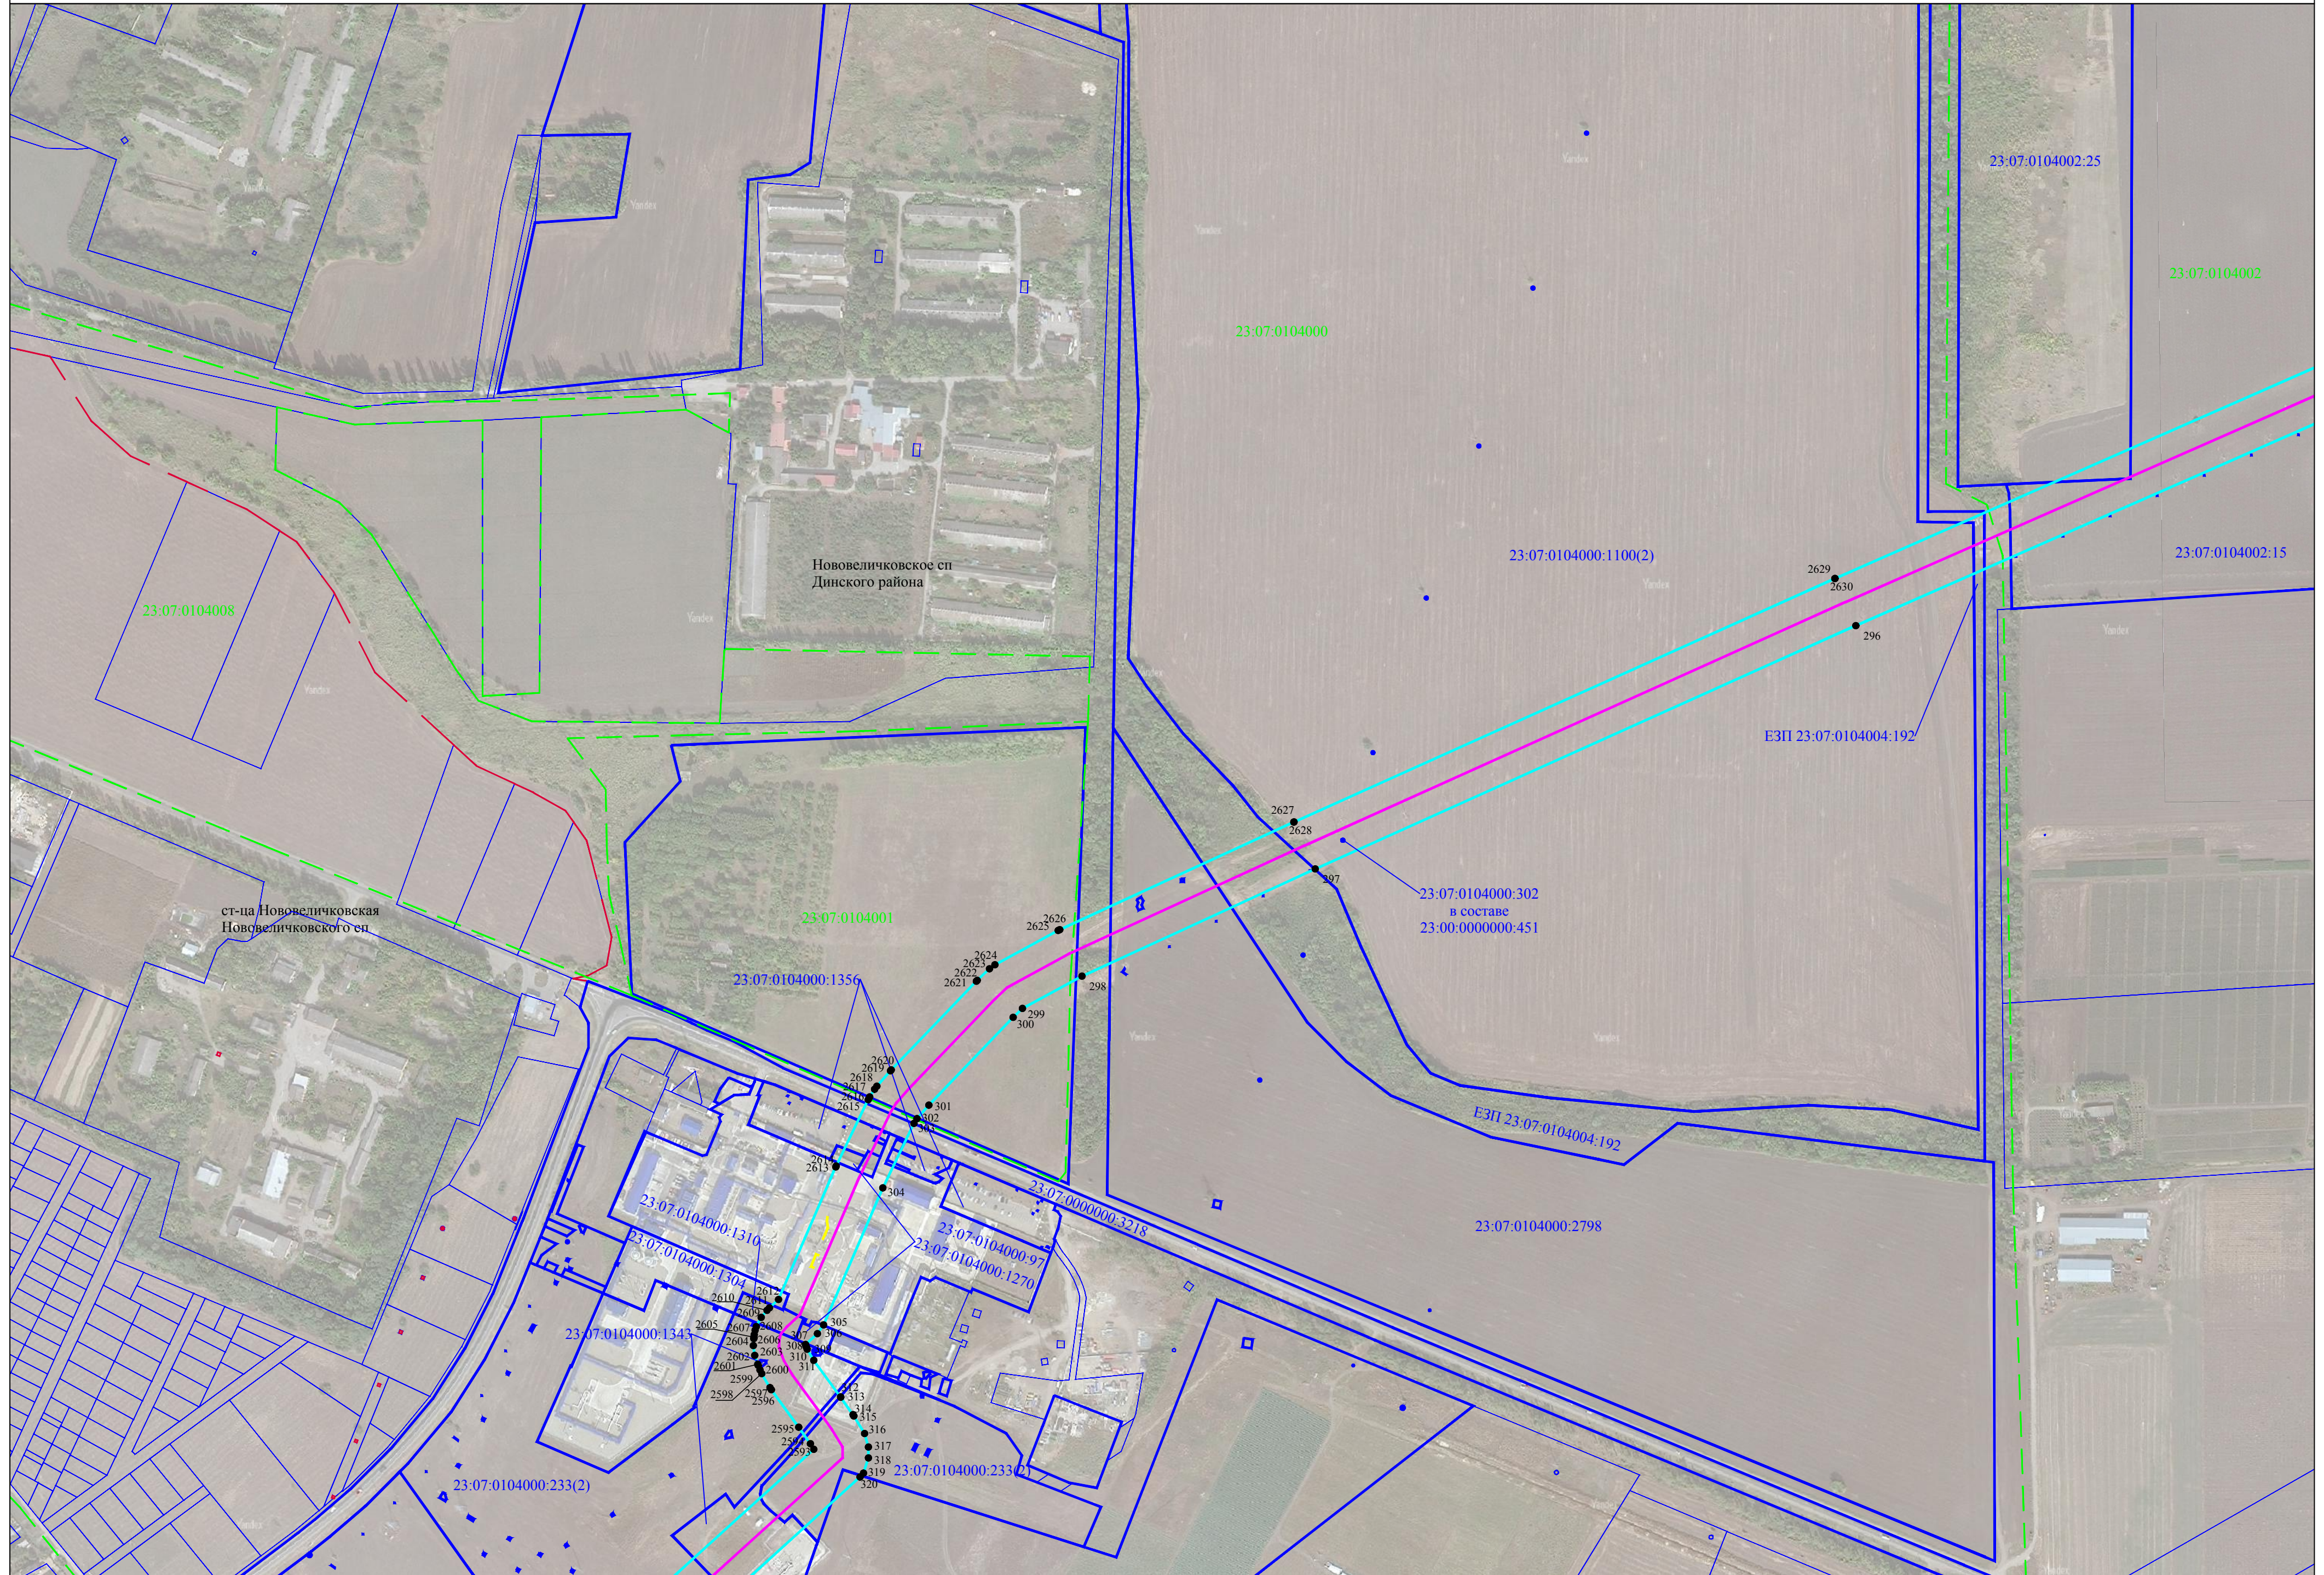
Лист 30



Используемые условные знаки и обозначения представлены на листе 146

Схема расположения границ публичного сервитута

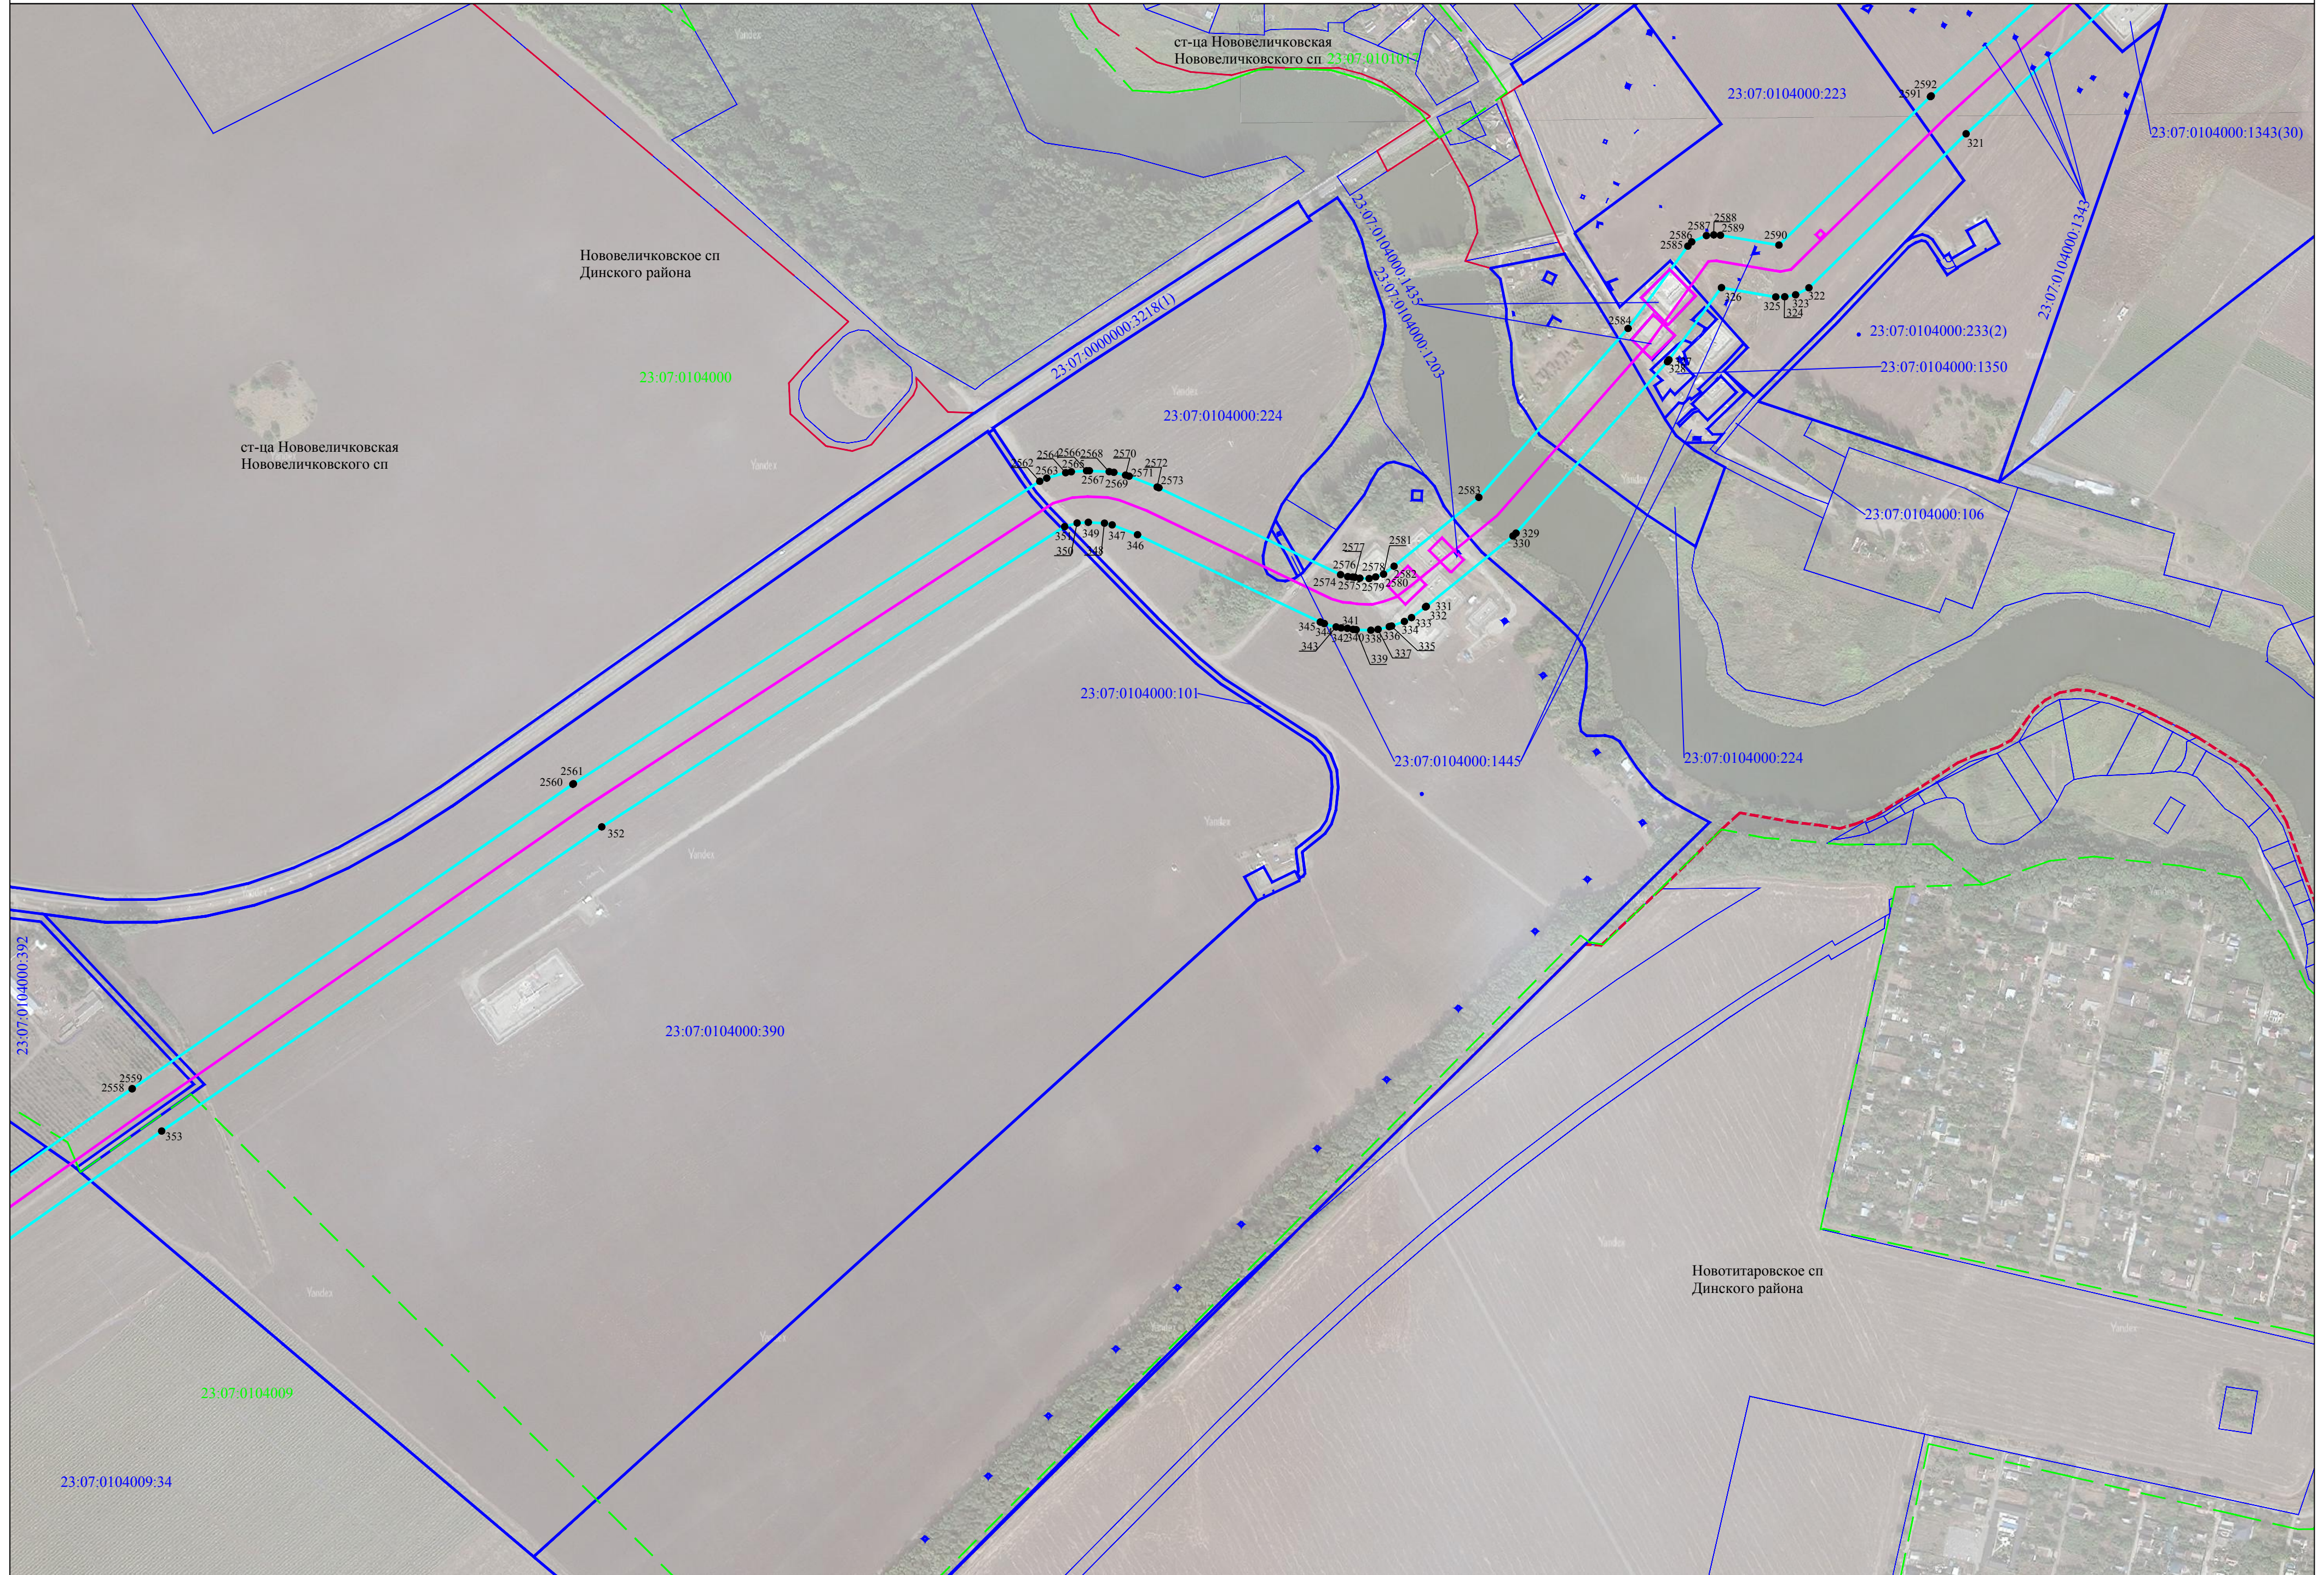Лист 31



Используемые условные знаки и обозначения представлены на листе 146

Схема расположения границ публичного сервитута

Лист 32



Нововеличковское сп
Динского района

23:07:0104000

23:07:0104000:386

23:07:0104000:18
в составе
23:07:0000000:11

23:07:0104000:163
в составе
ЕЗП 23:07:0104000:192

23:07:0104009

23:07:0104000:385

23:07:0104000:1087(1)

23:07:0104000:1087(1)

Схема расположения границ публичного сервитута

Лист 33




Схема расположения границ публичного сервитута

Лист 34



Используемые условные знаки и обозначения представлены на листе 146

Масштаб 1:4000

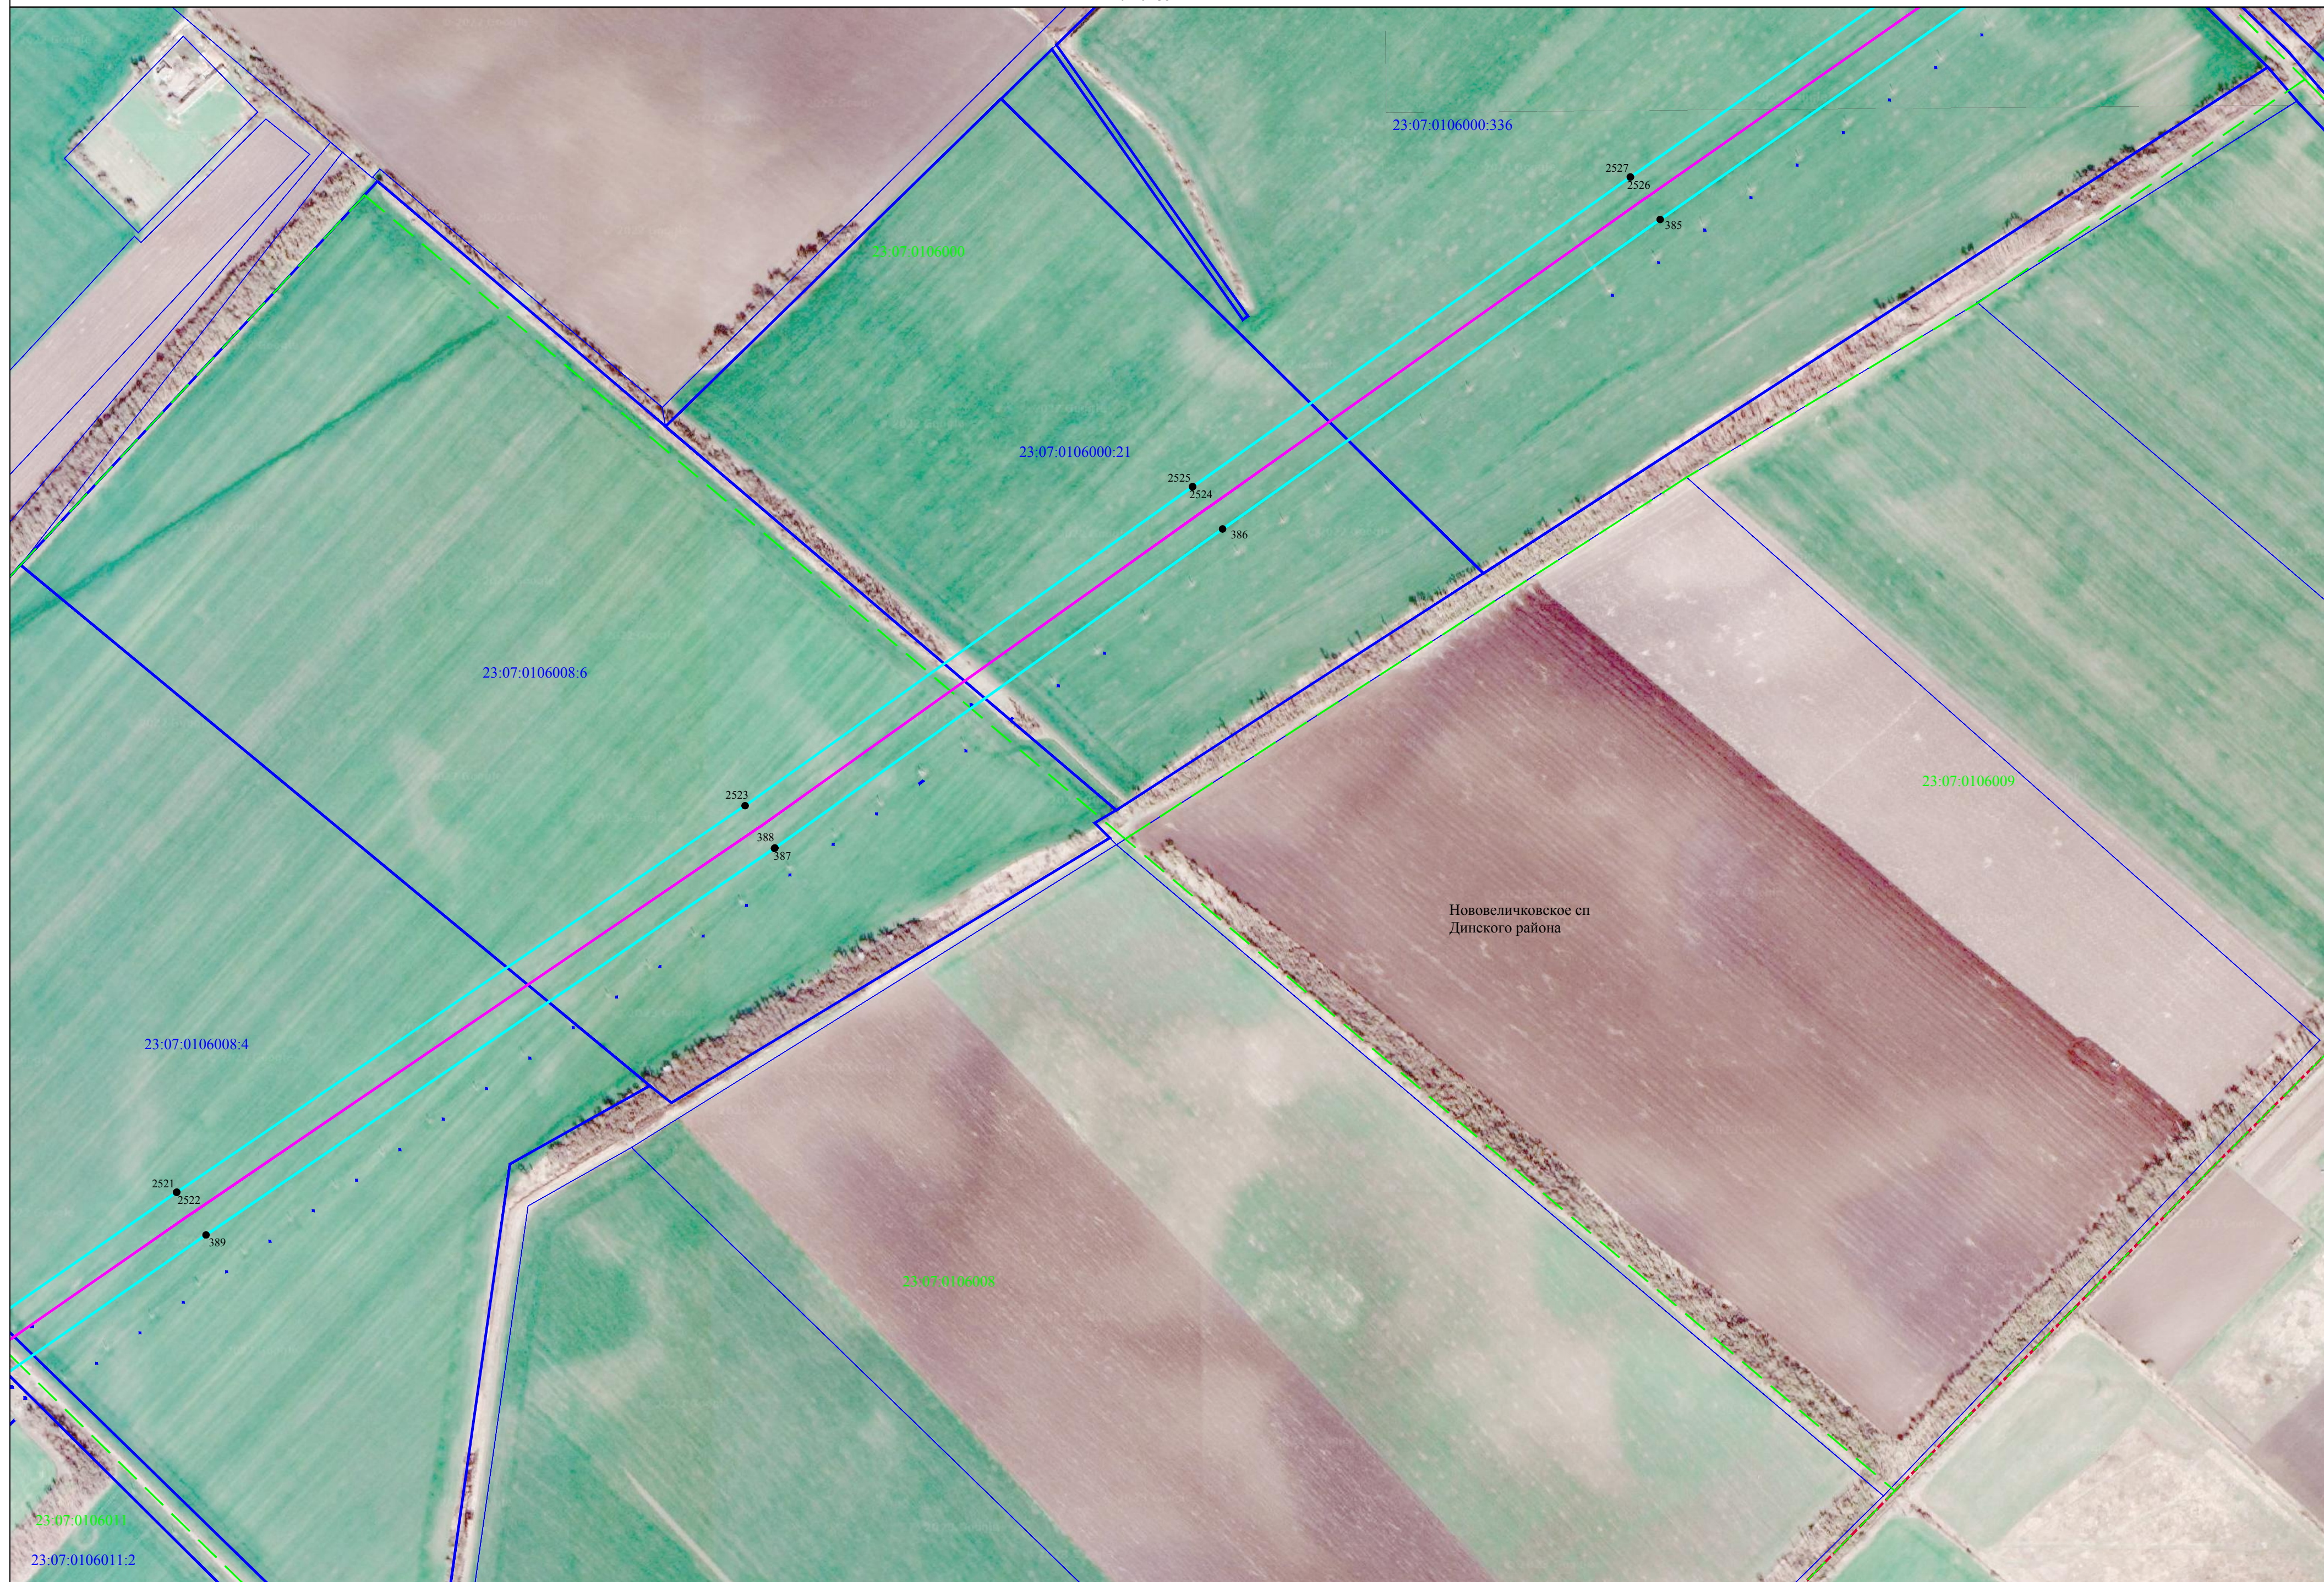






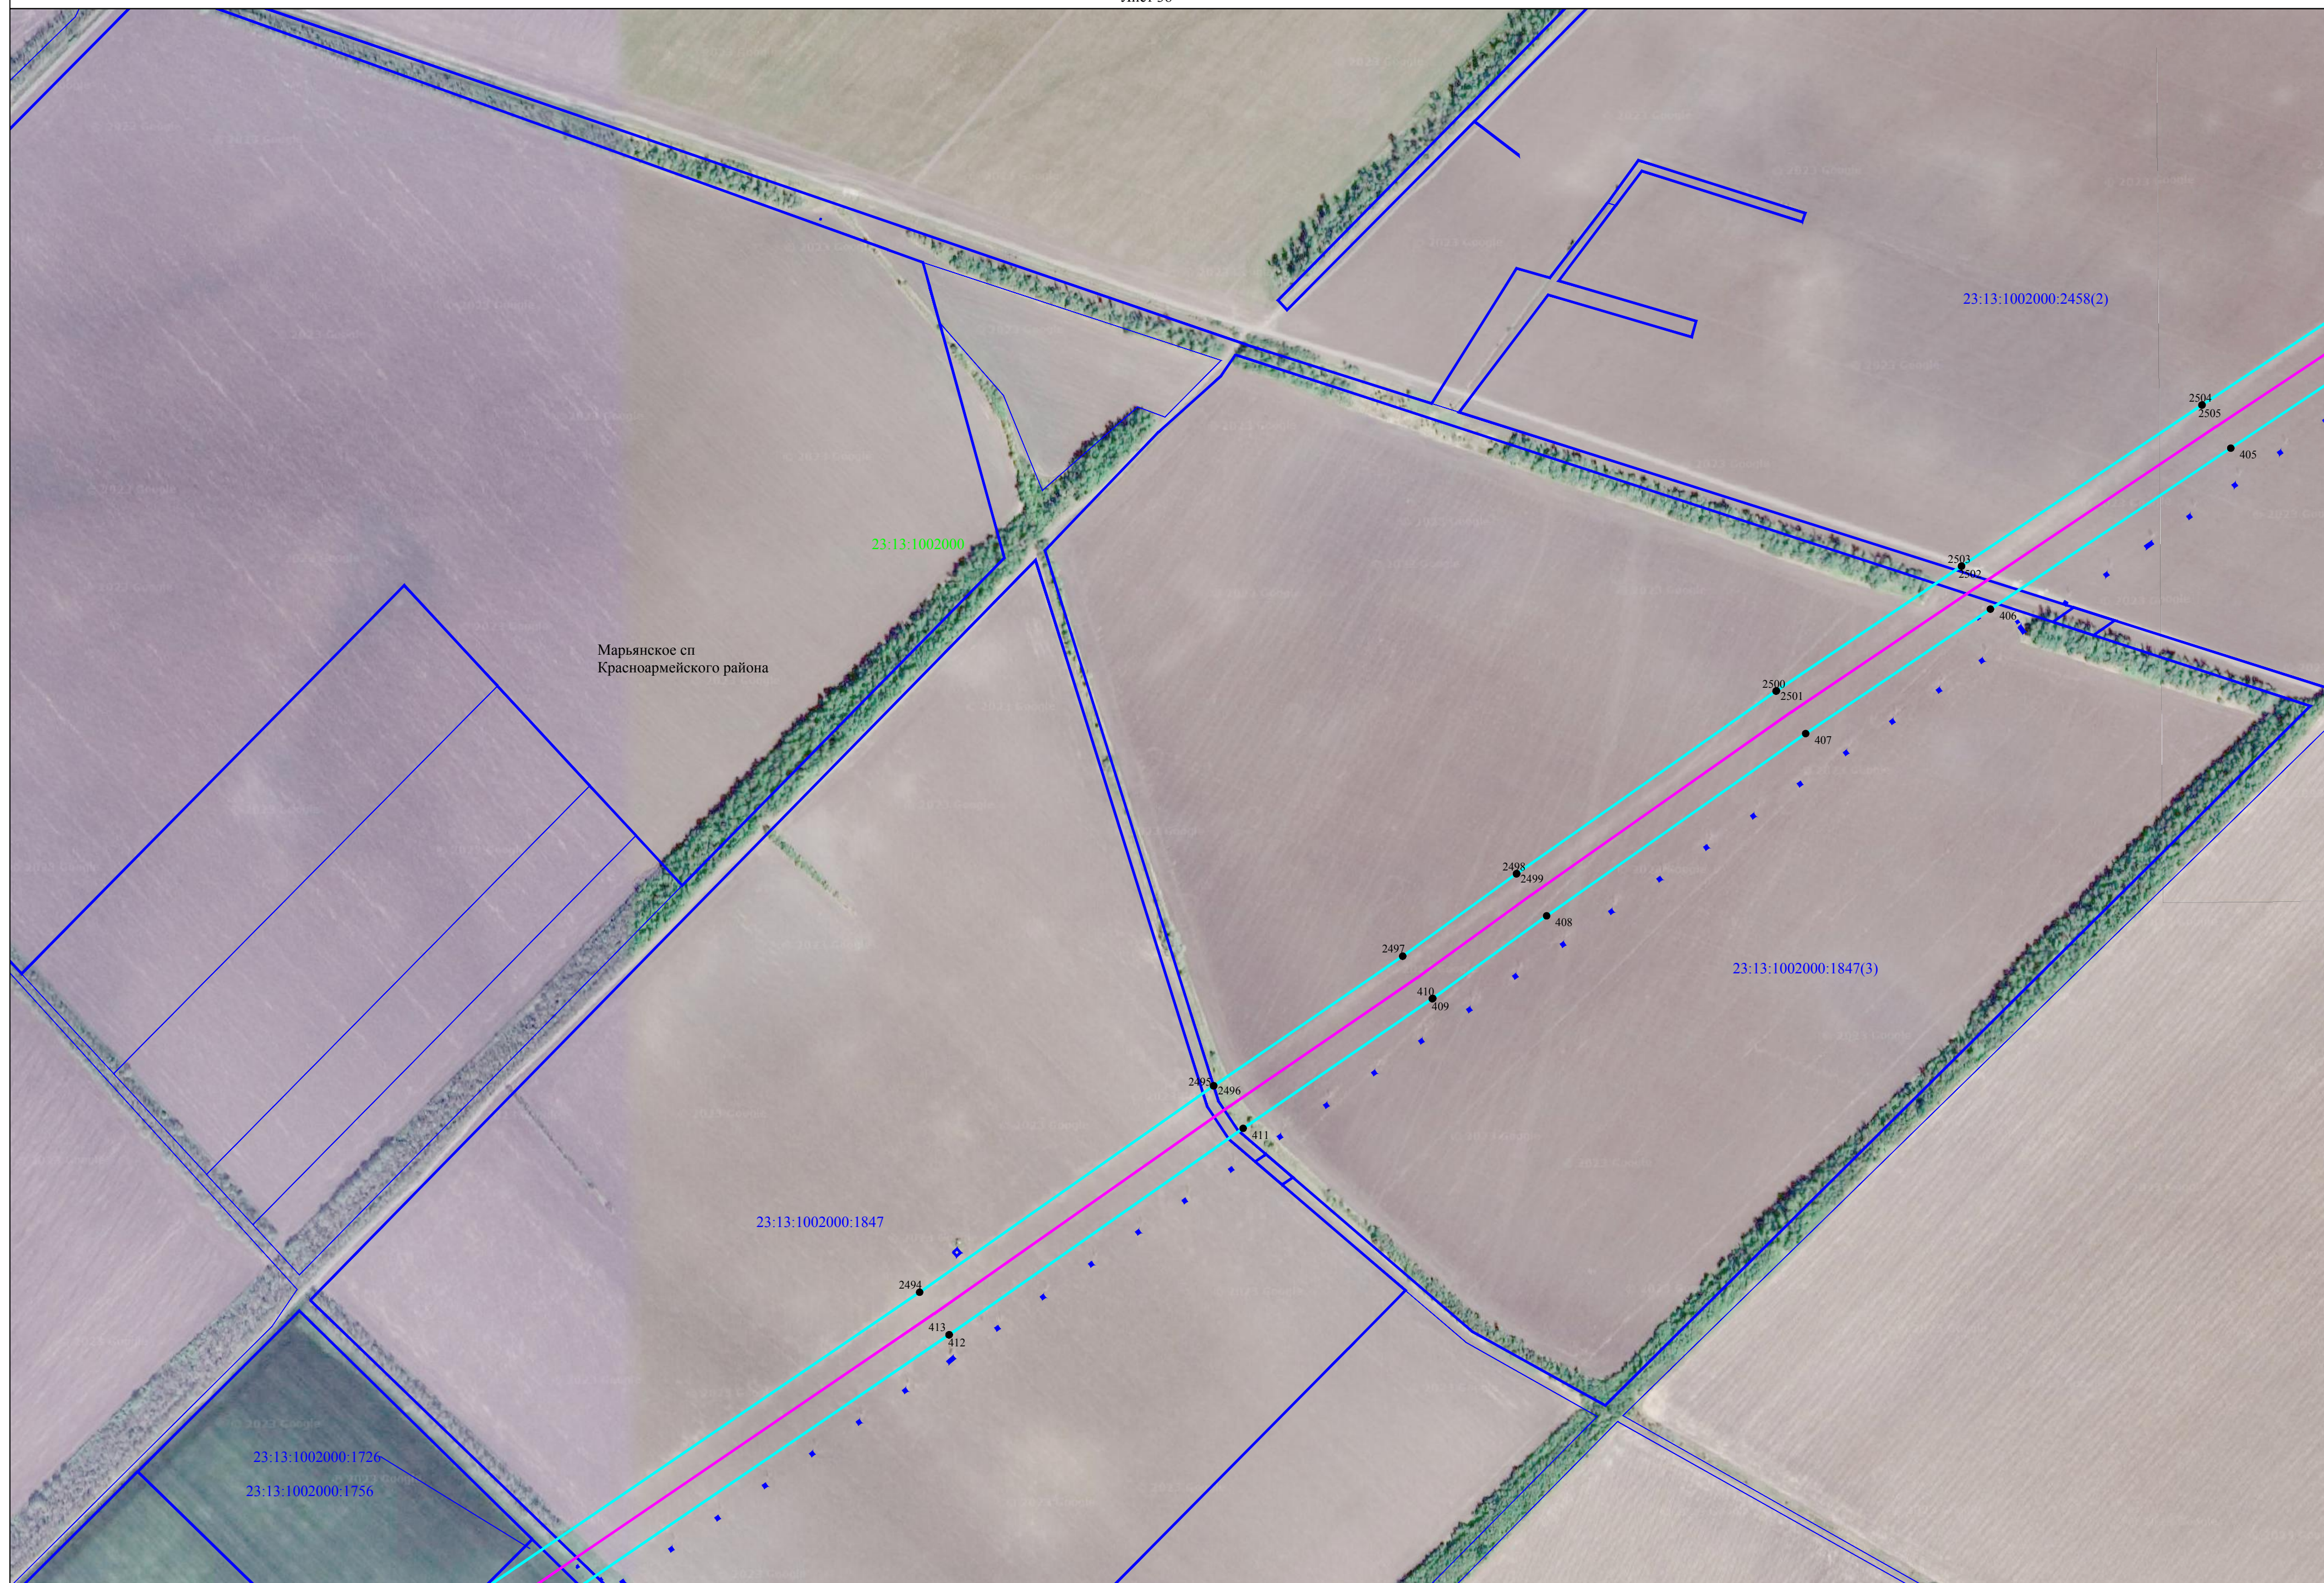



Схема расположения границ публичногo сервитута

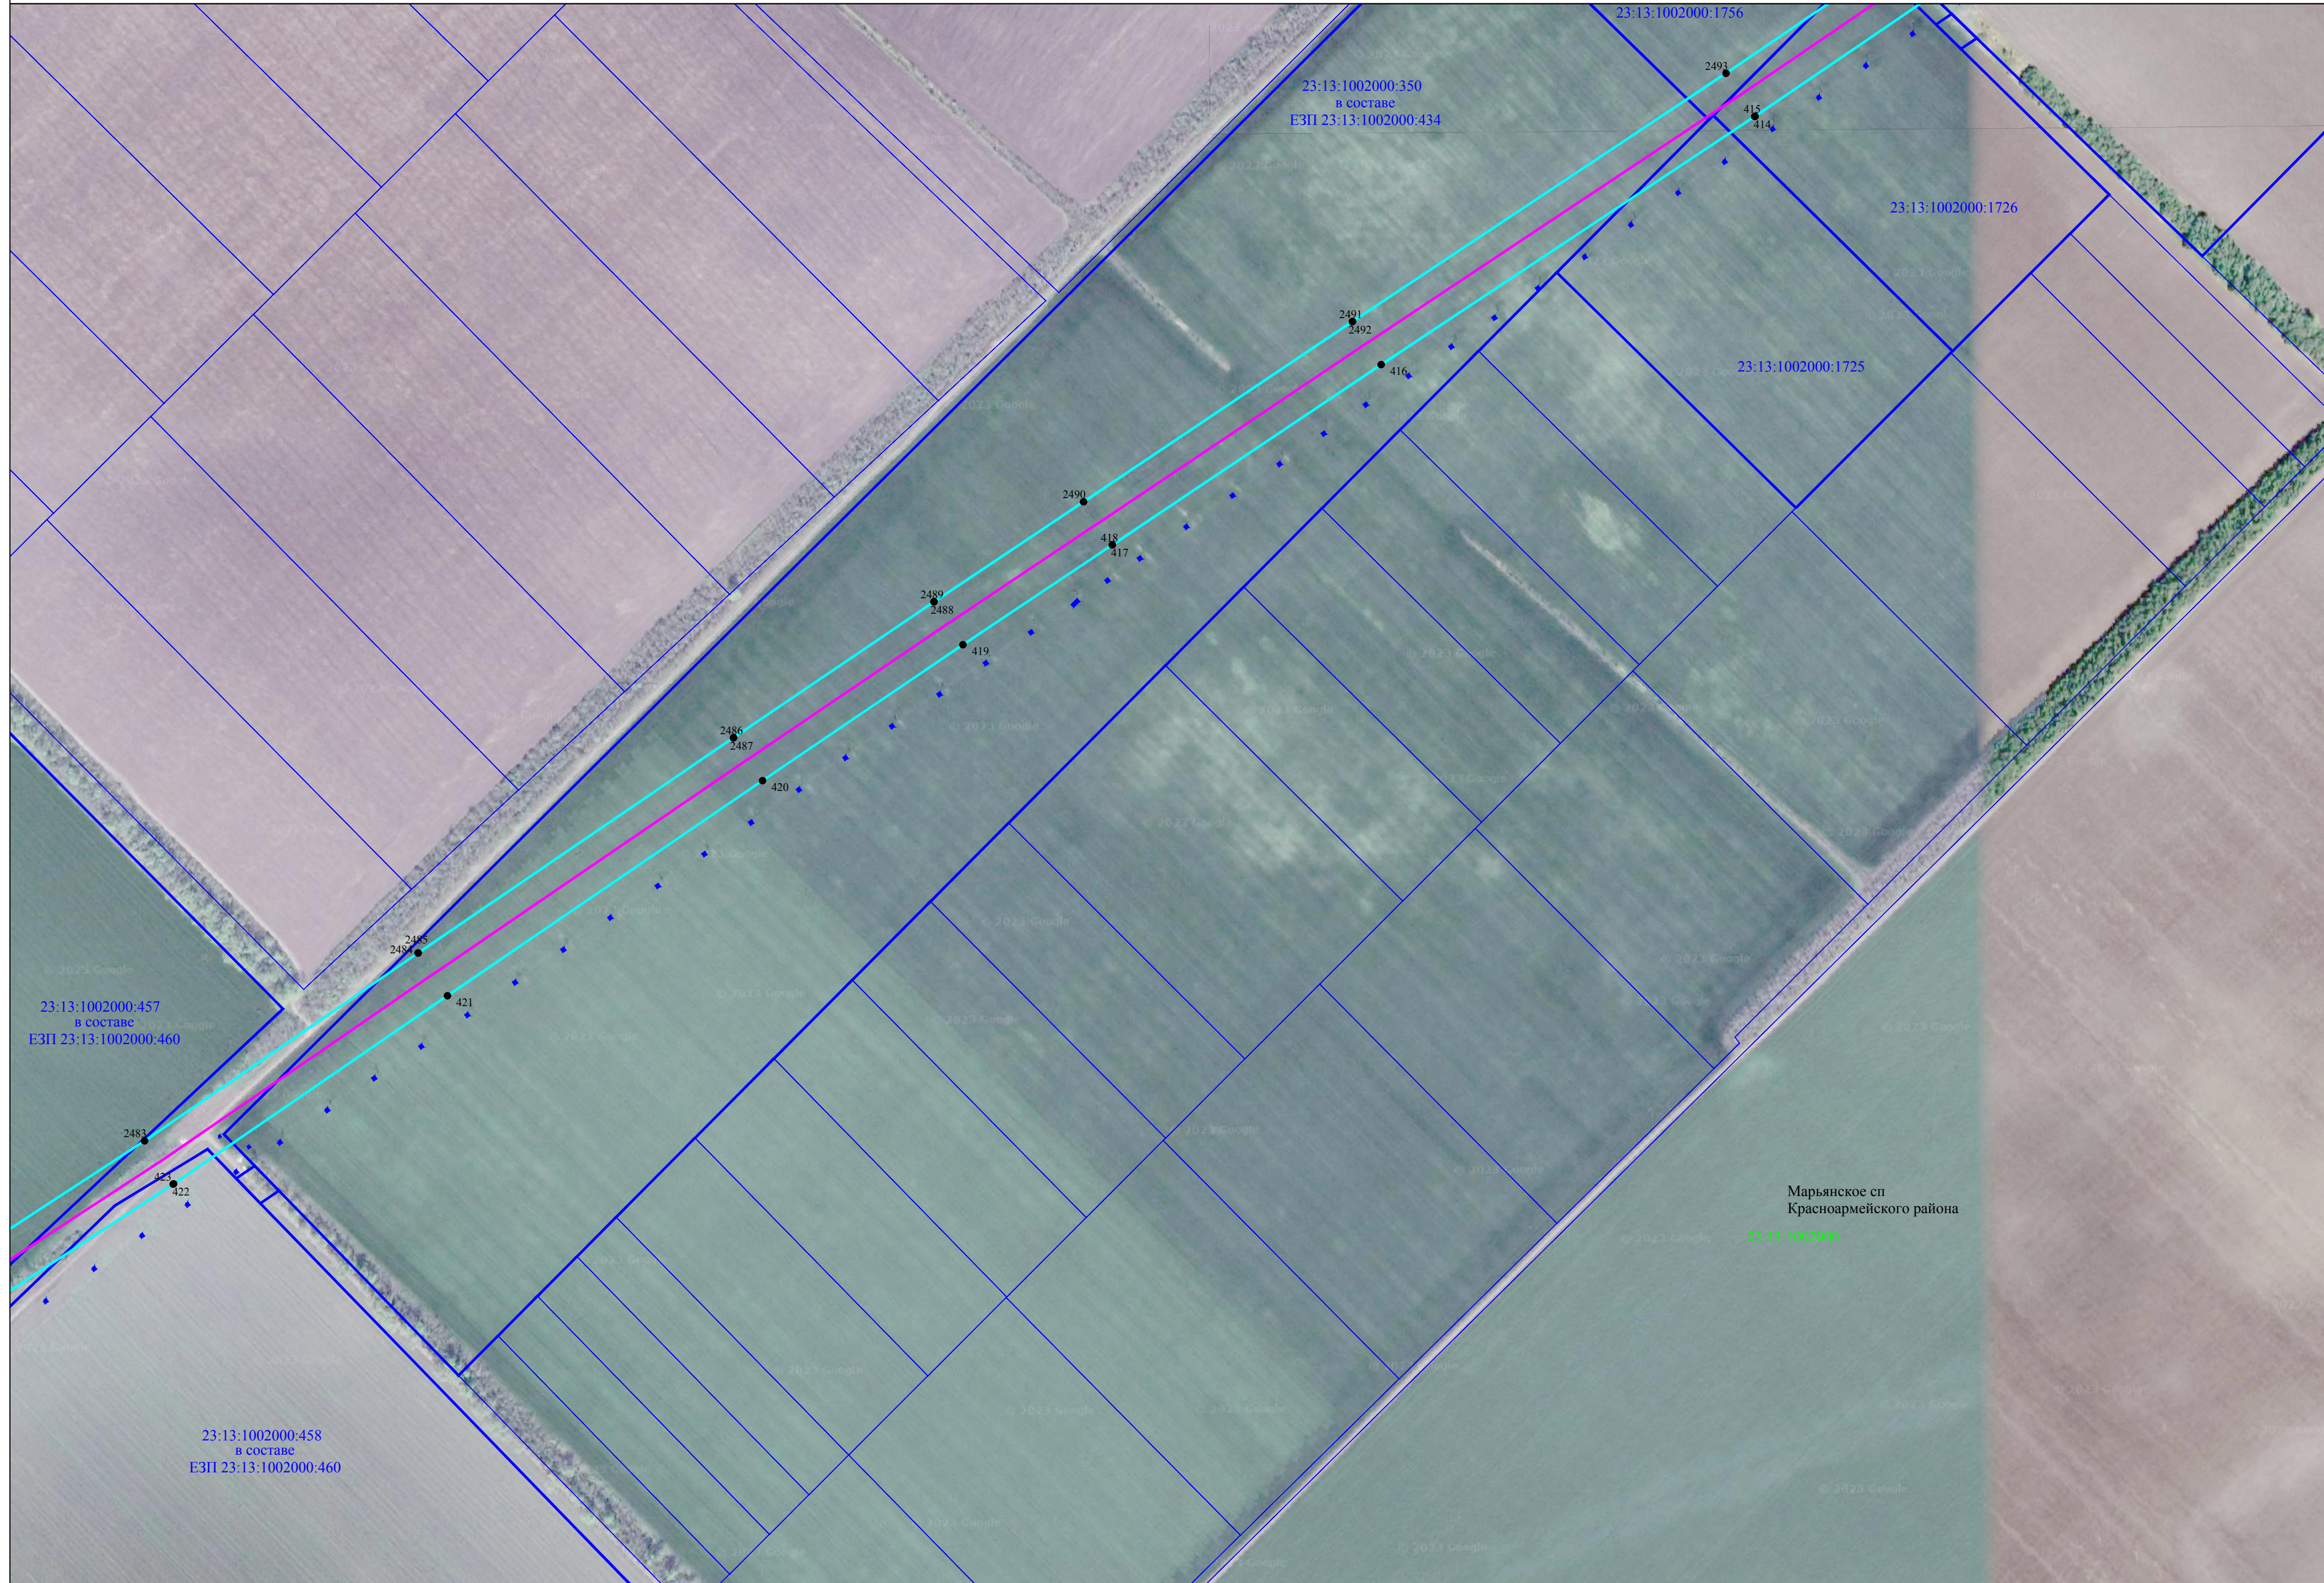Лист 39



Используемые условные знаки и обозначения представлены на листе 146

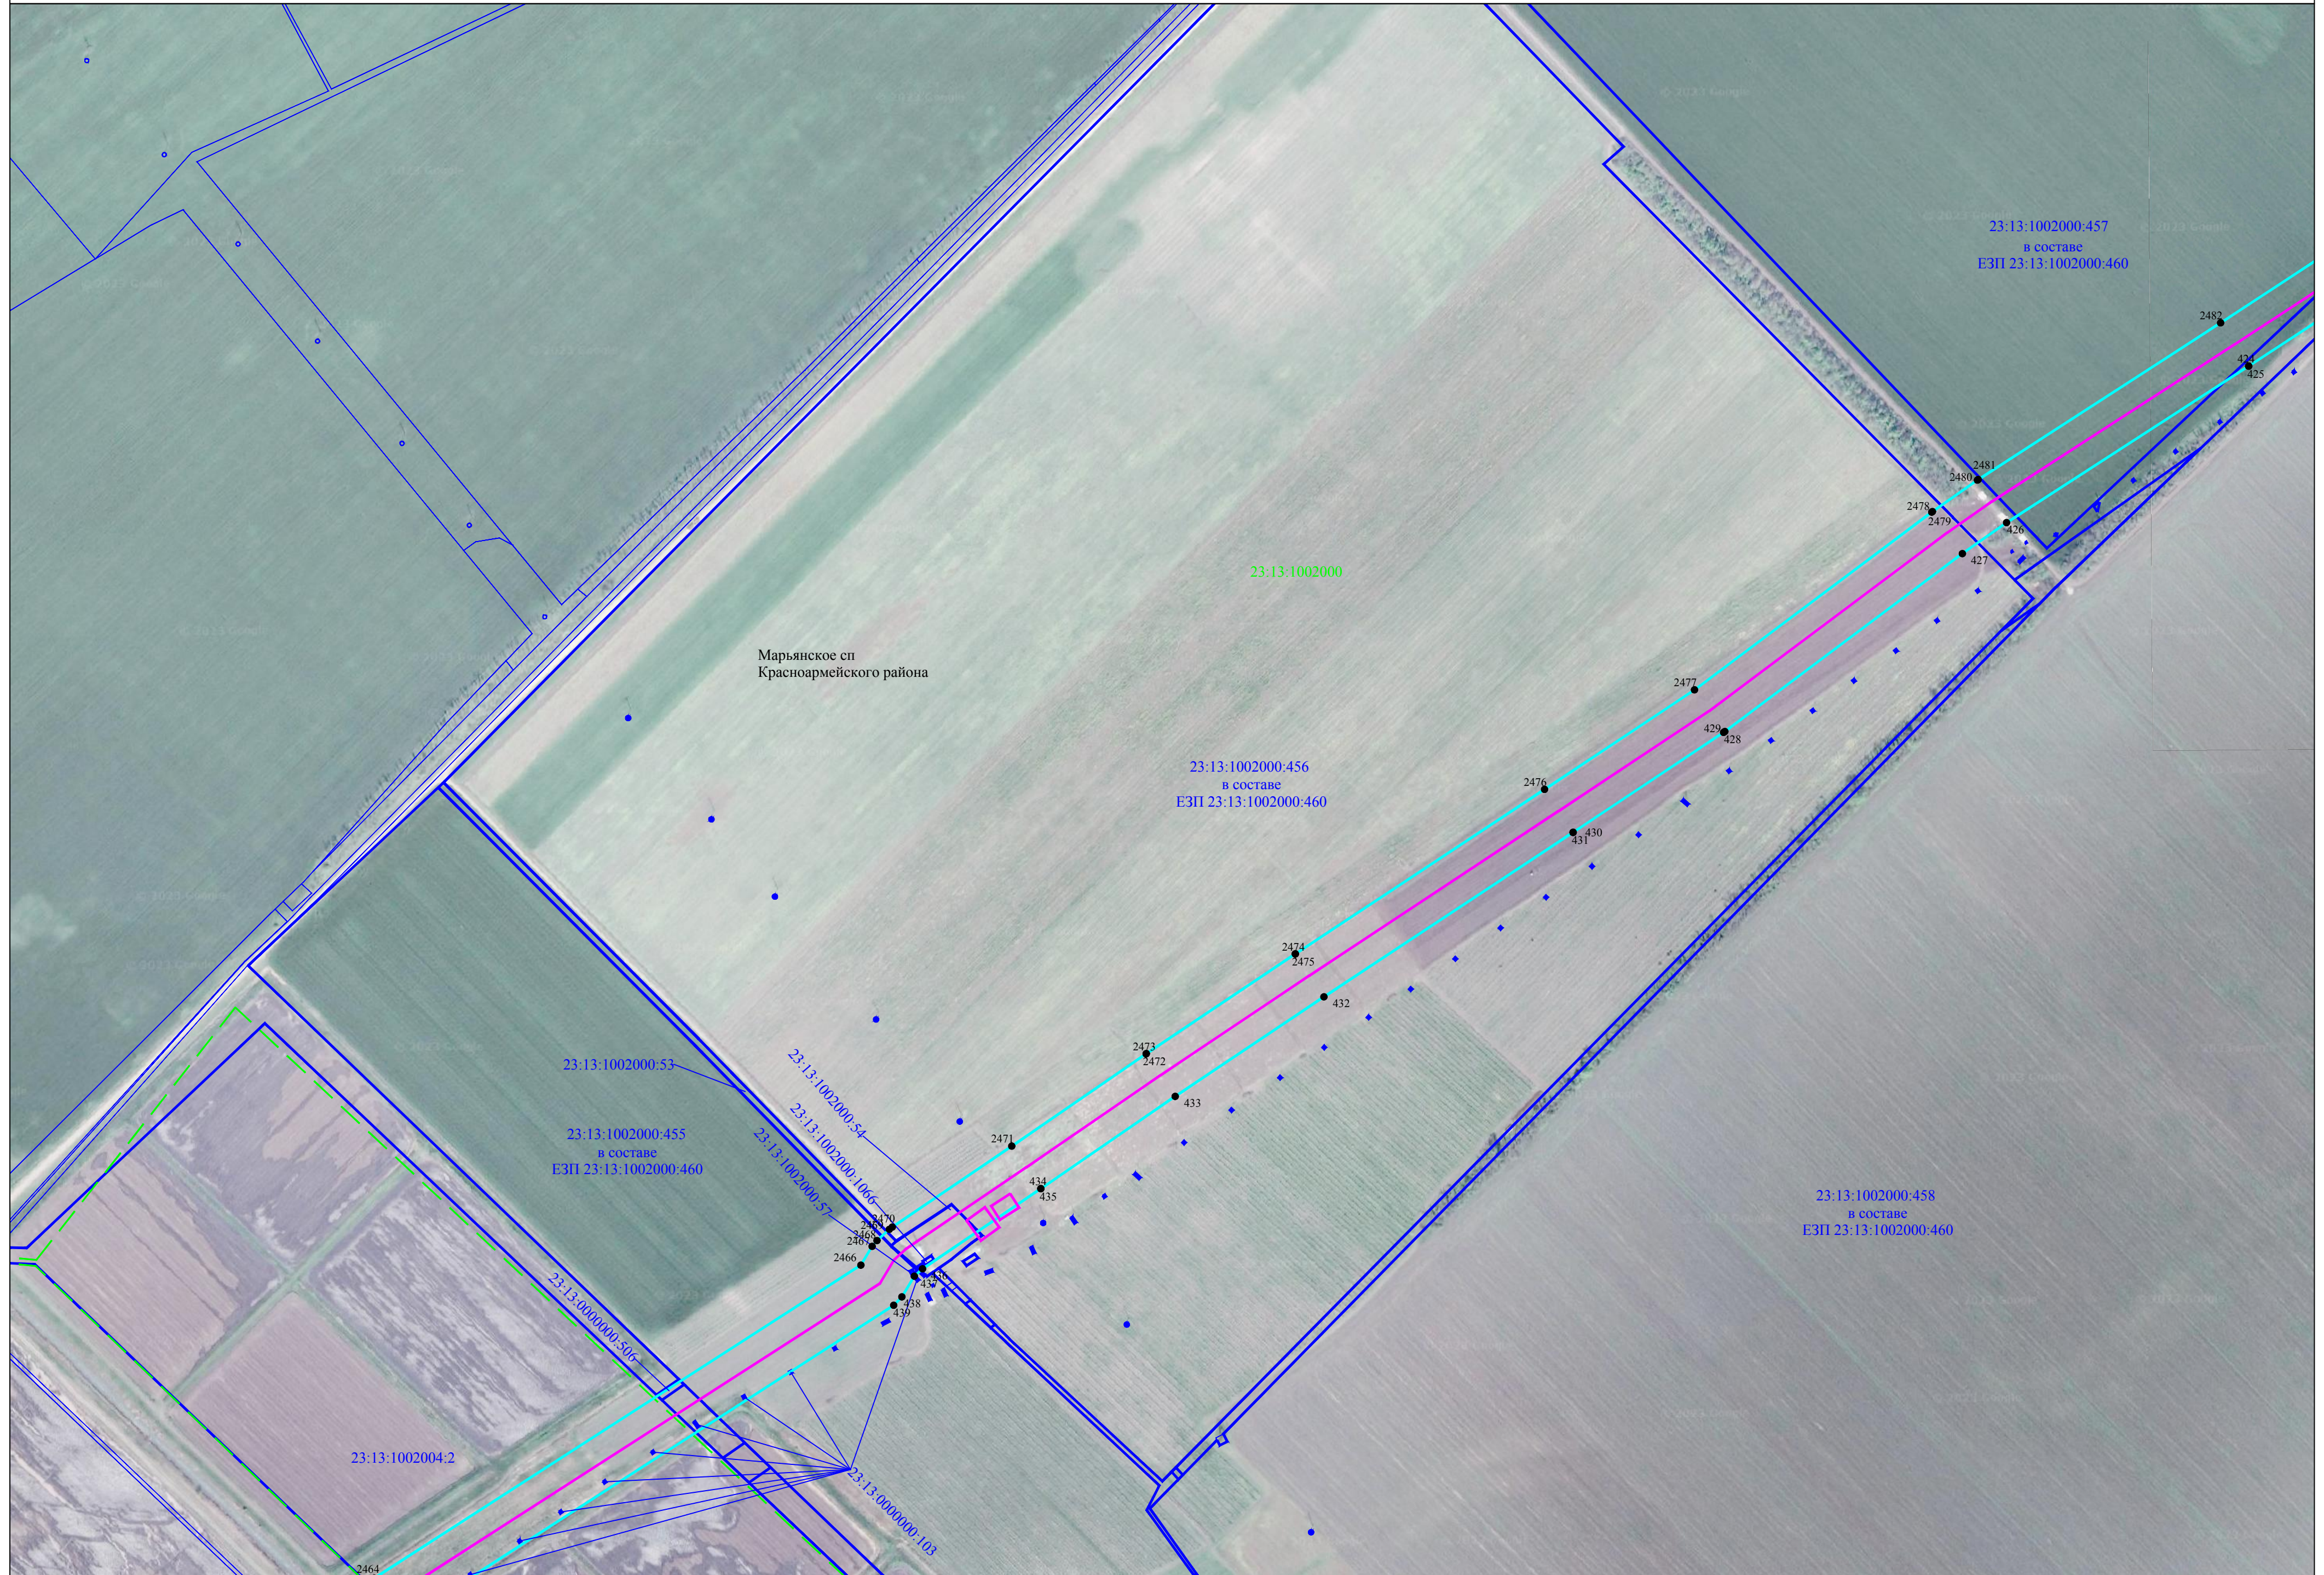Масштаб 1:4000



Марьянское сп
Красноармейского района

23:13:1002000:456
в составе
ЕЗП 23:13:1002000:460

23:13:1002000:457
в составе
ЕЗП 23:13:1002000:460

23:13:1002000:53


23:13:1002000:455
в составе
ЕЗП 23:13:1002000:460

23:13:1002000:458
в составе
ЕЗП 23:13:1002000:460

23:13:1002004:2

Схема расположения границ публичногo сервитута

Лист 41

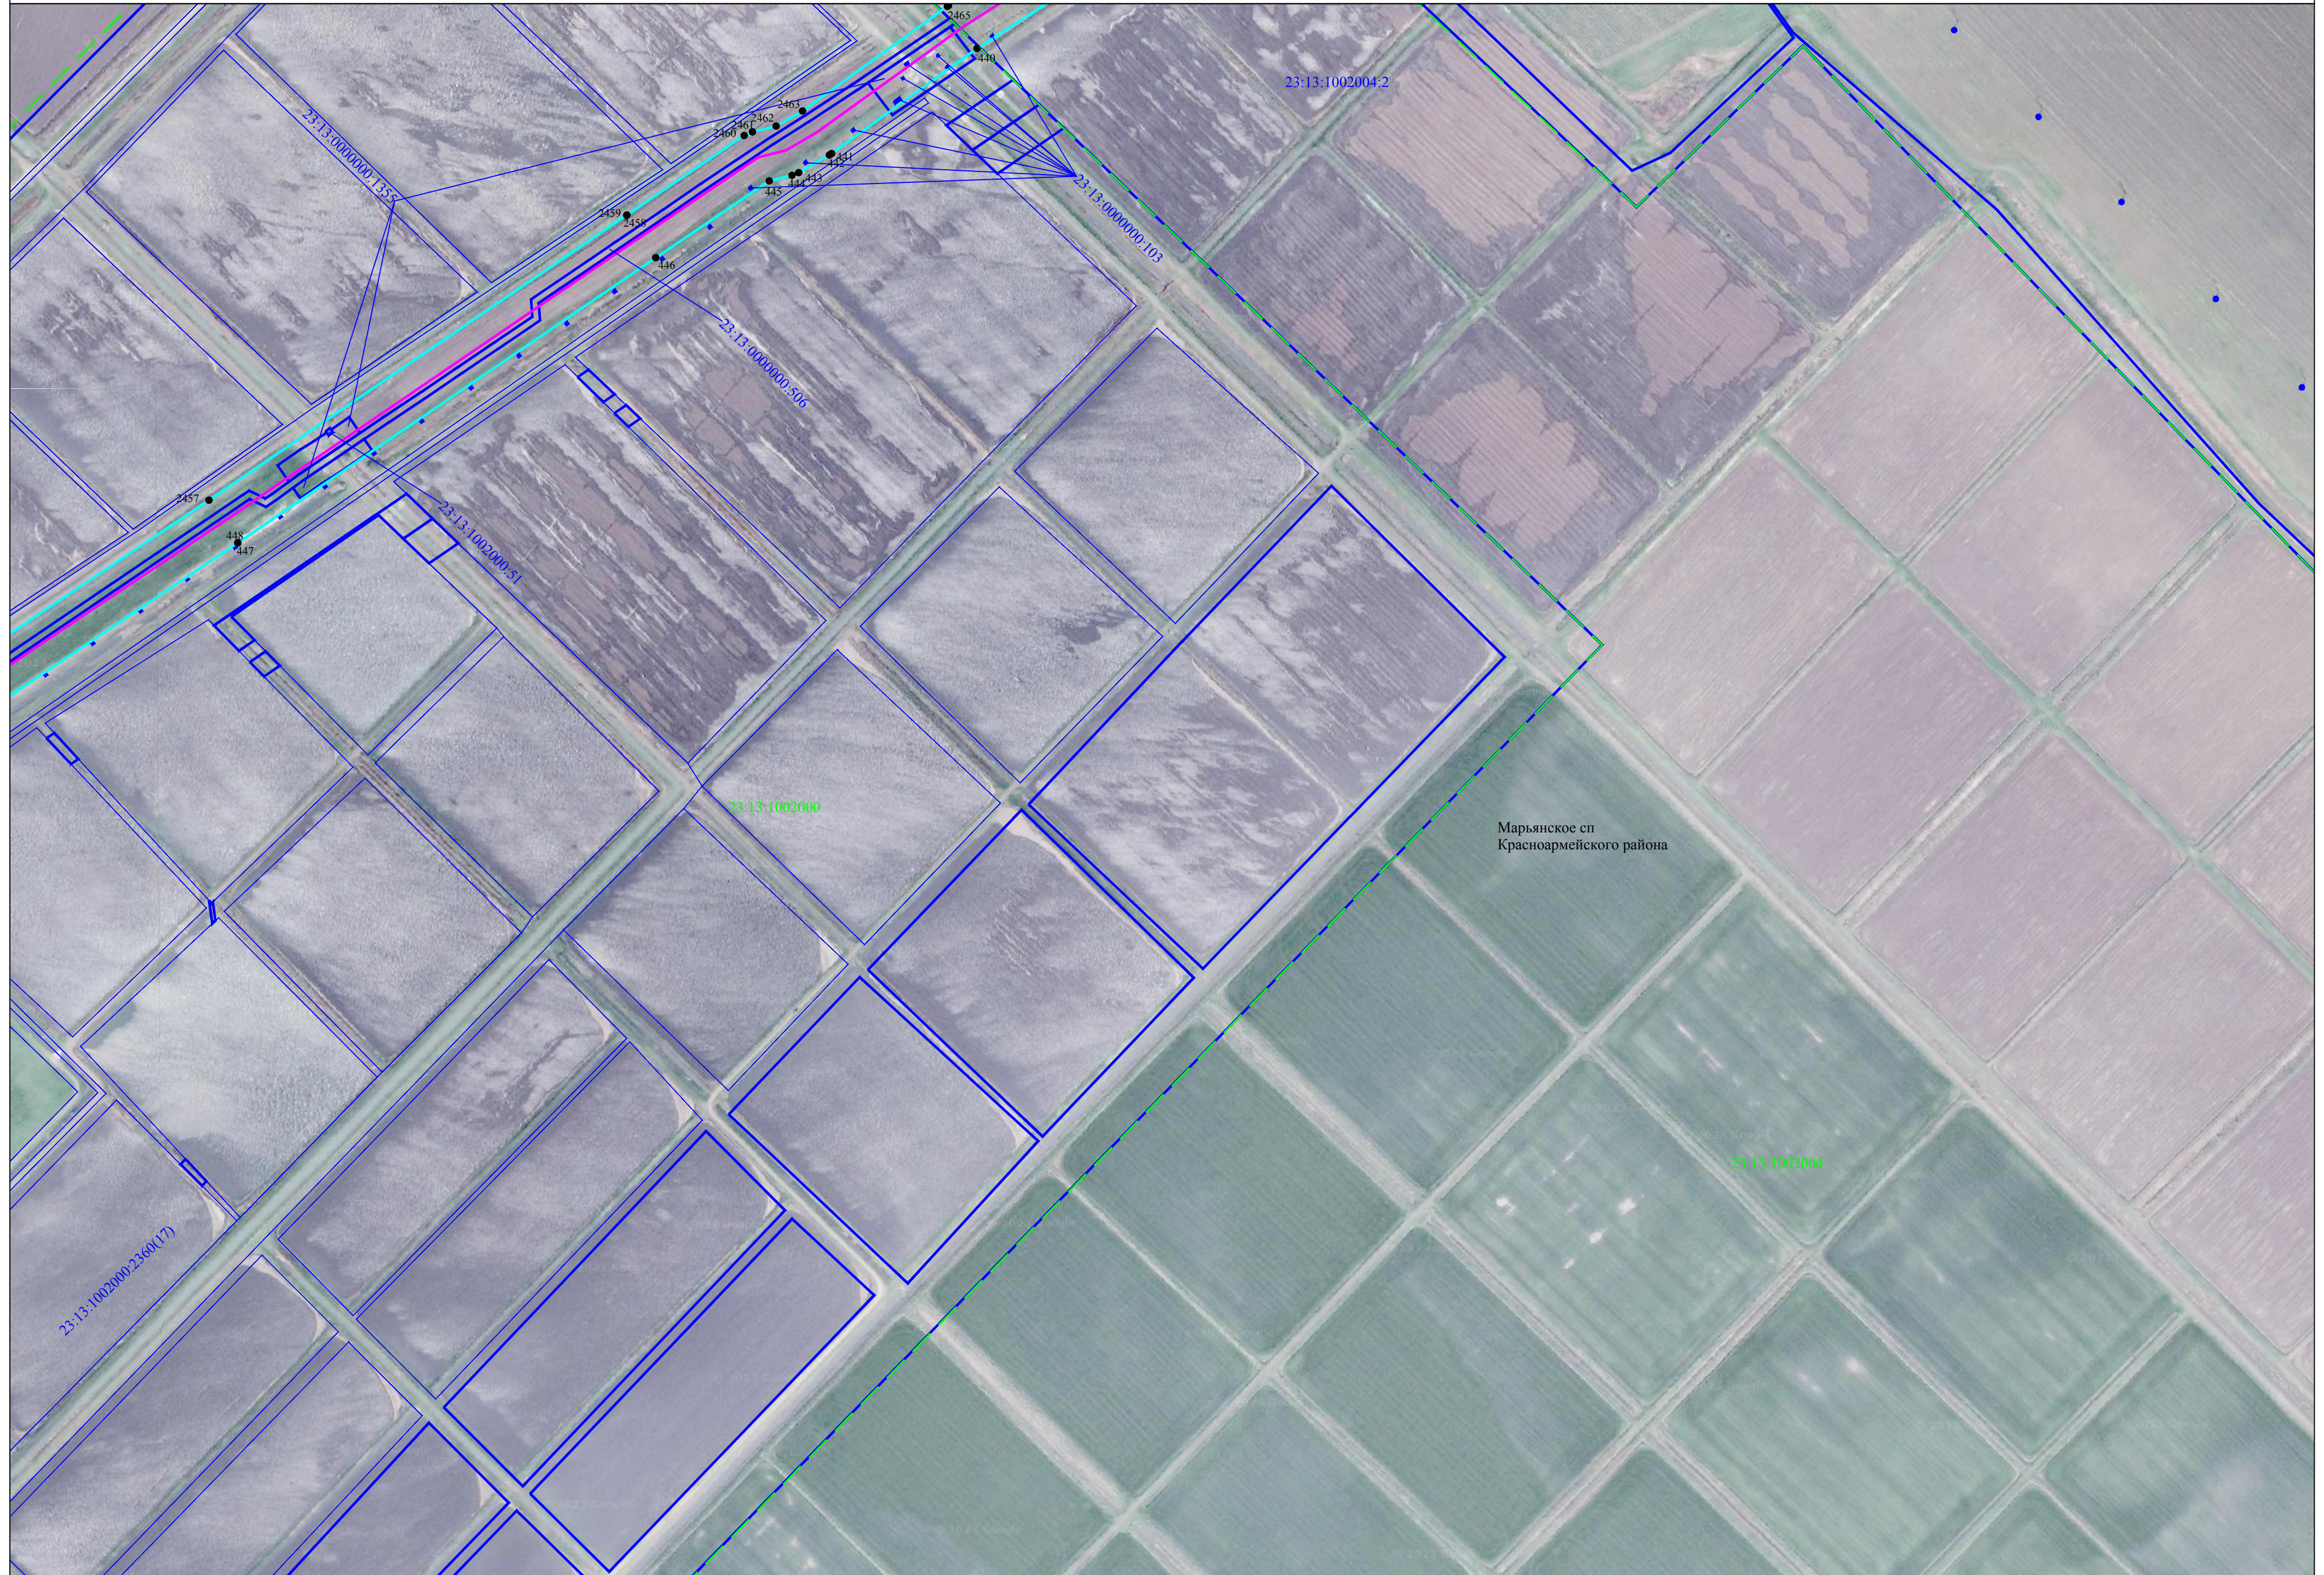

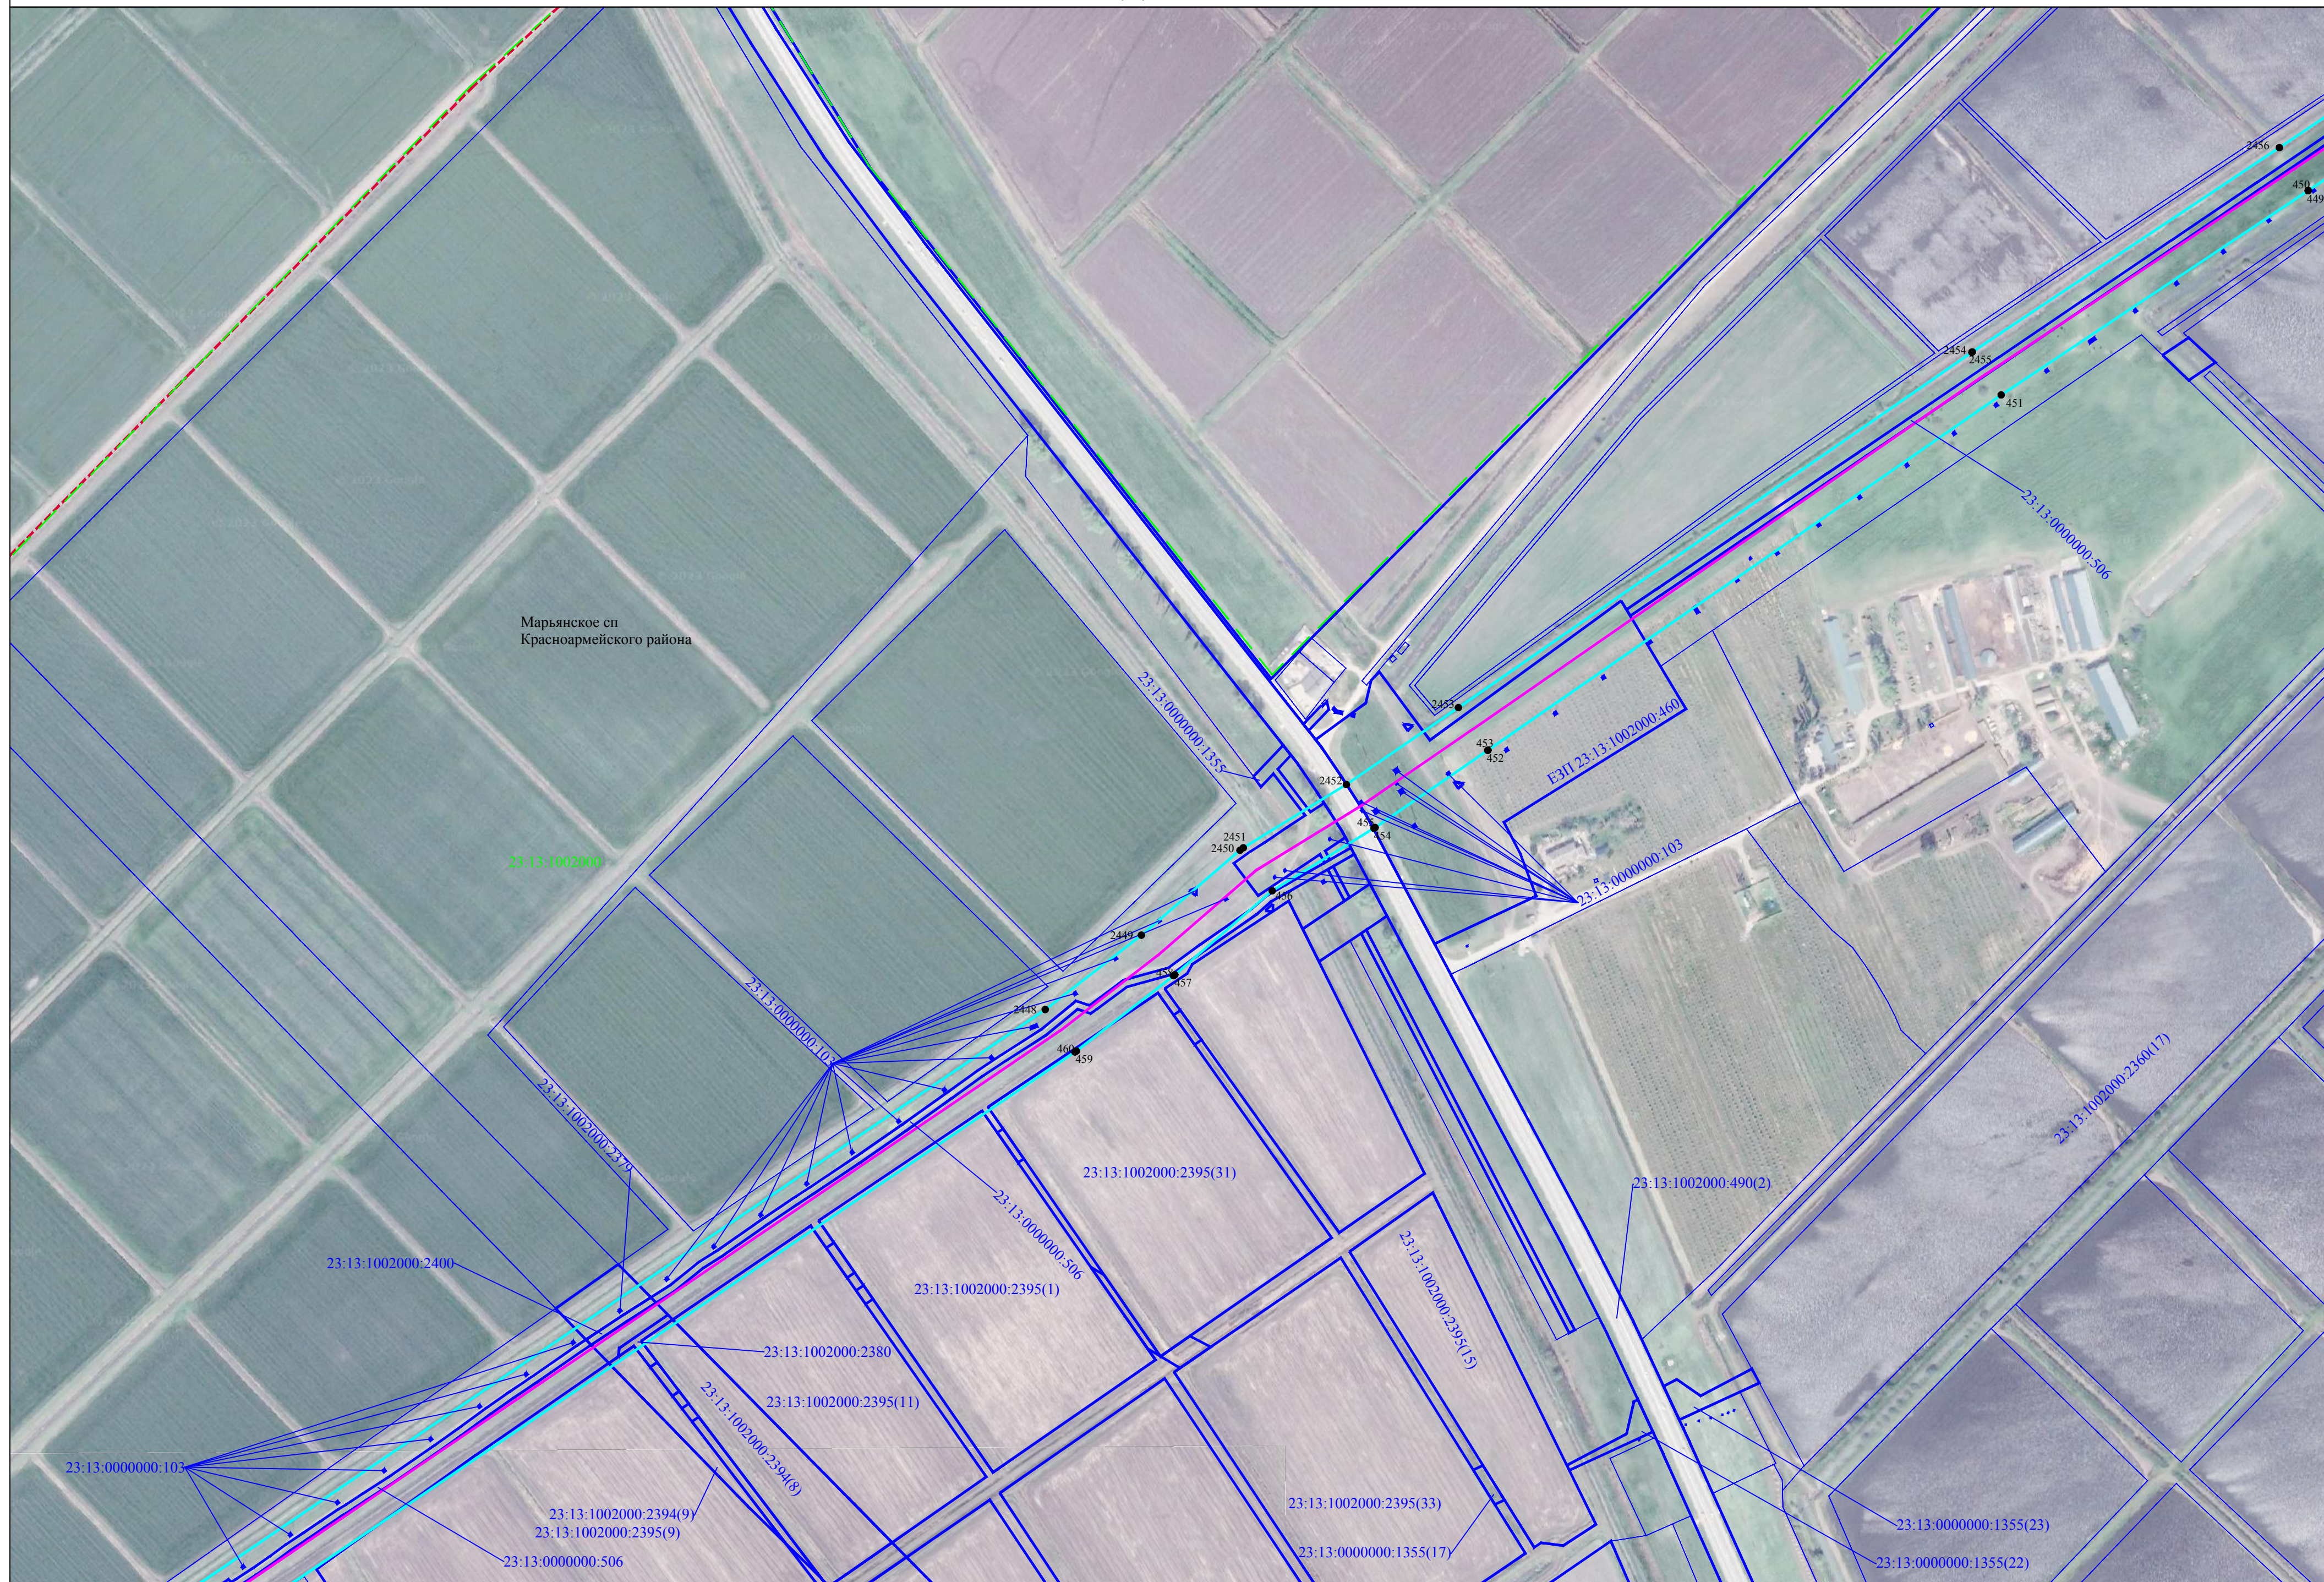



Схема расположения границ публичного сервитута

Лист 43



Схема расположения границ публичного сервитута

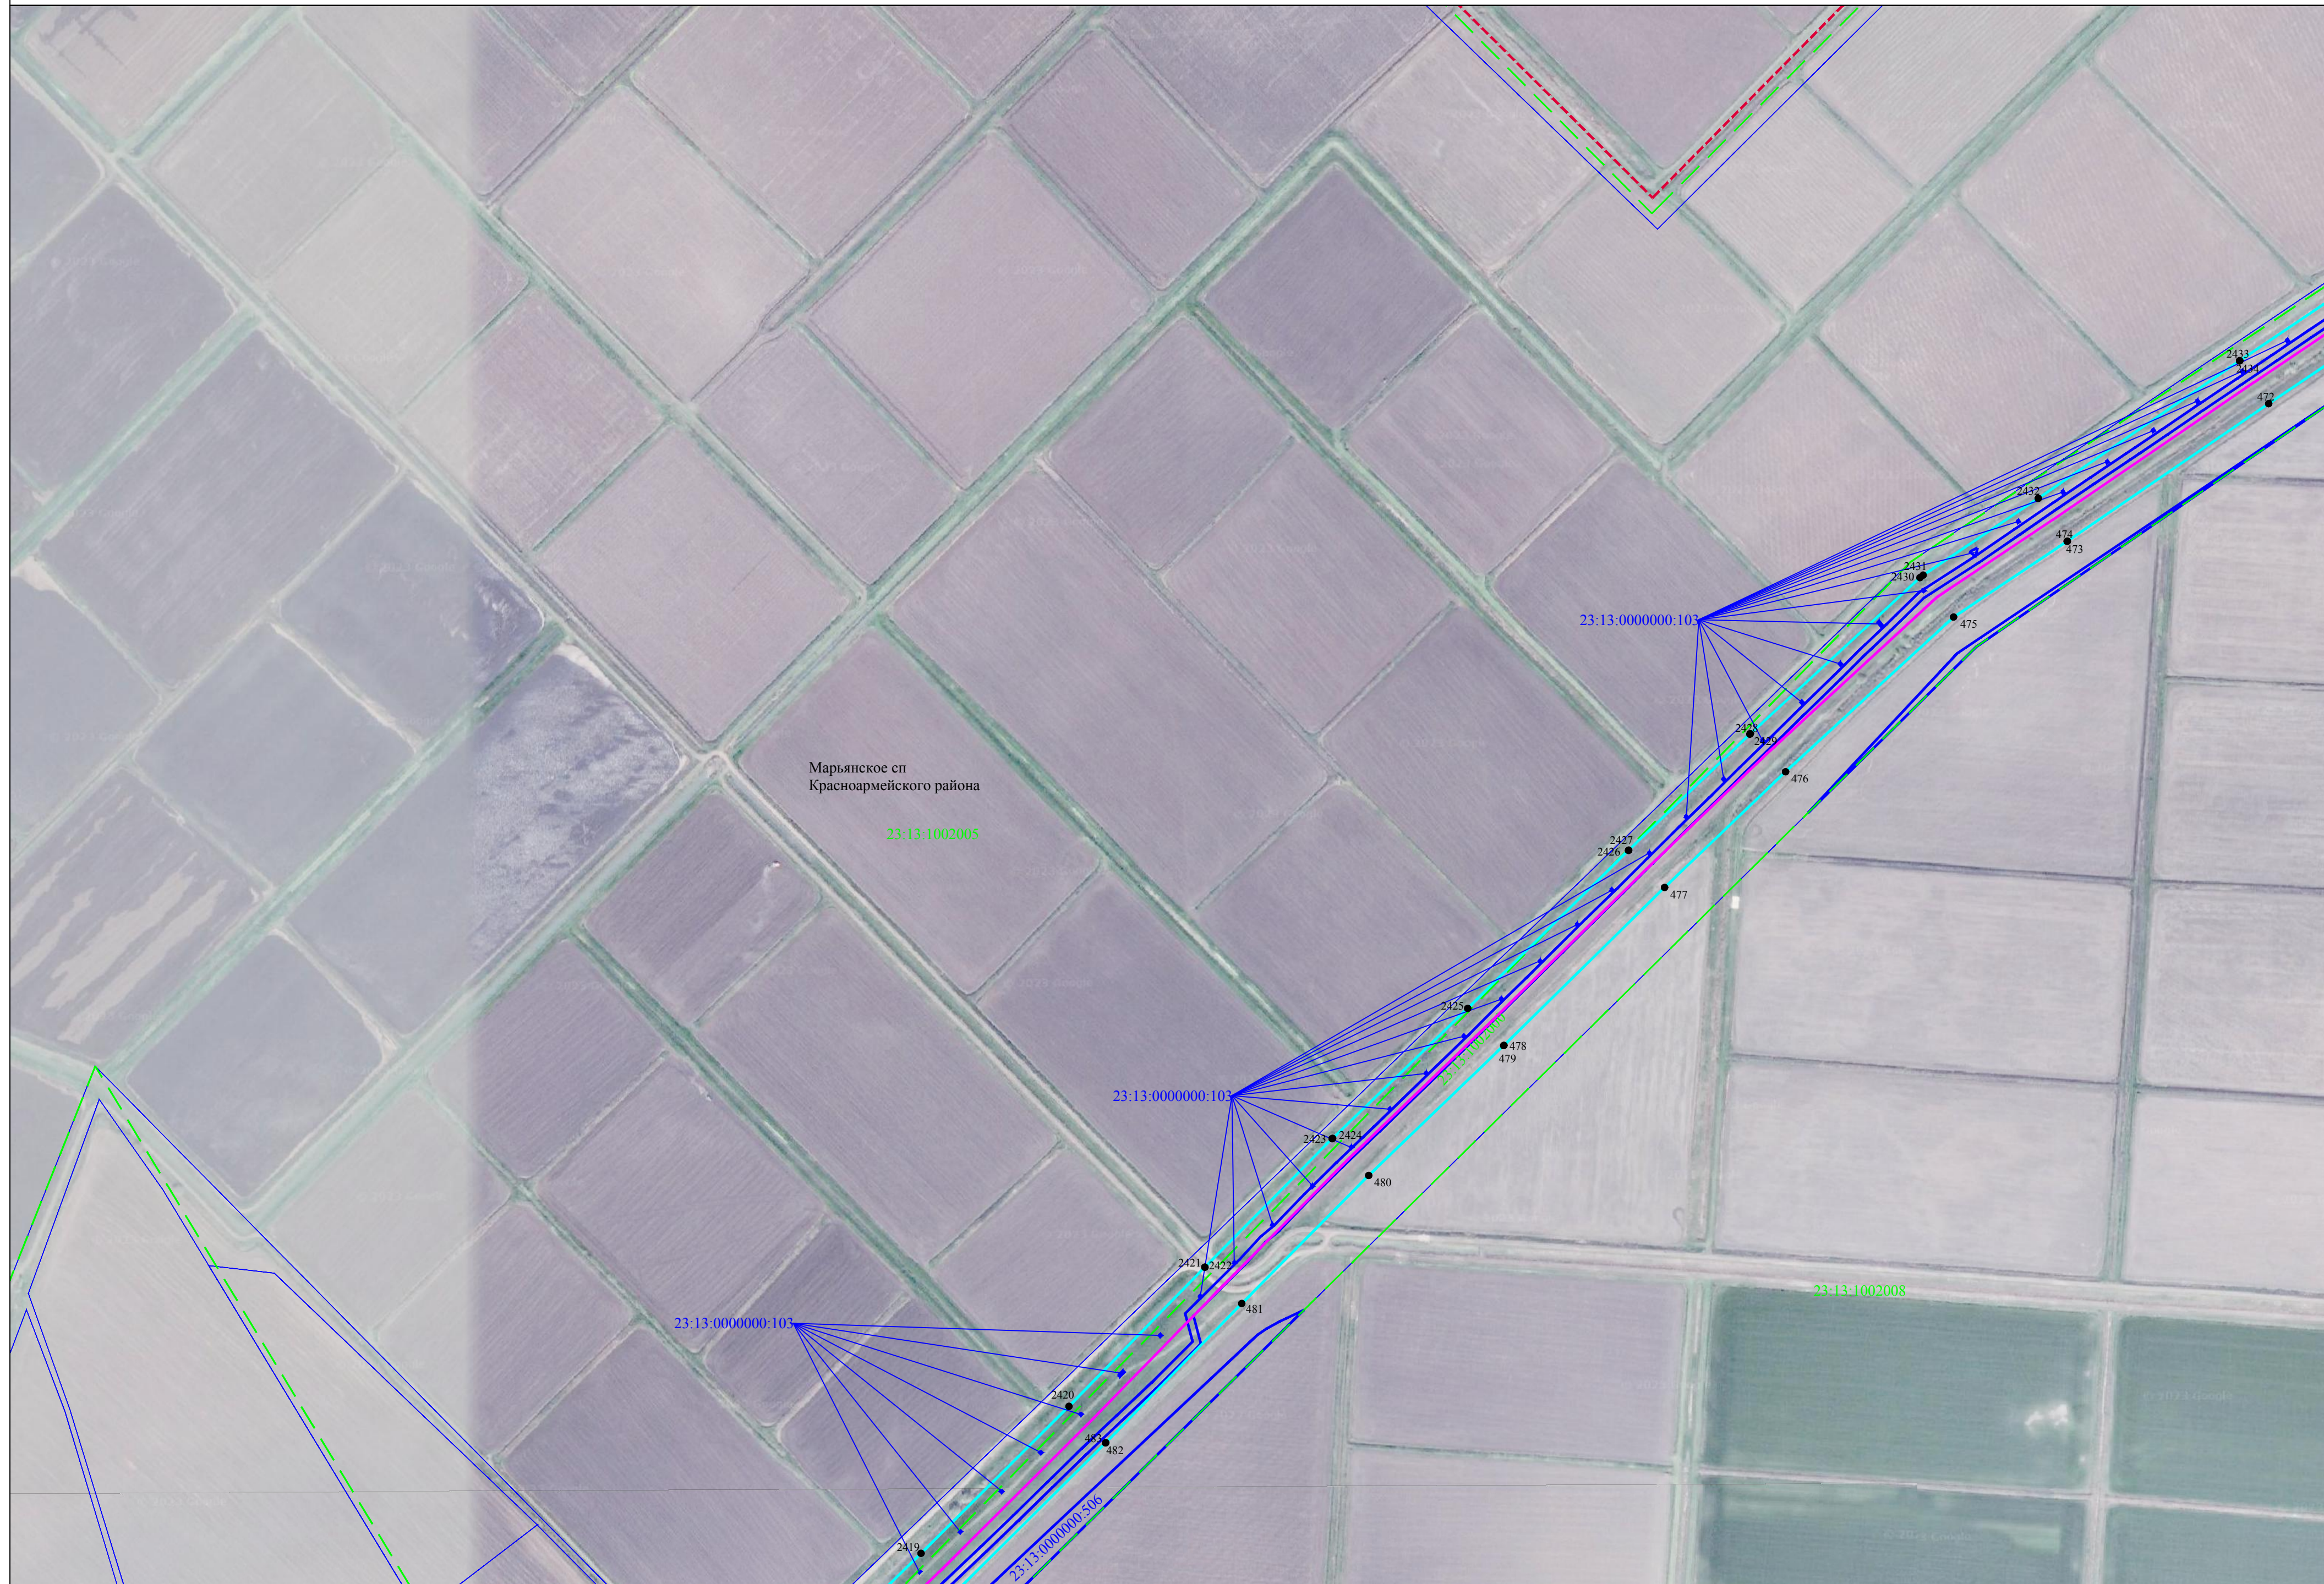Лист 44




Марьянское сп
Красноармейского района
23:13:1002005

23:13:0000000:103

23:13:0000000:103

23:13:0000000:103

23:13:1002008

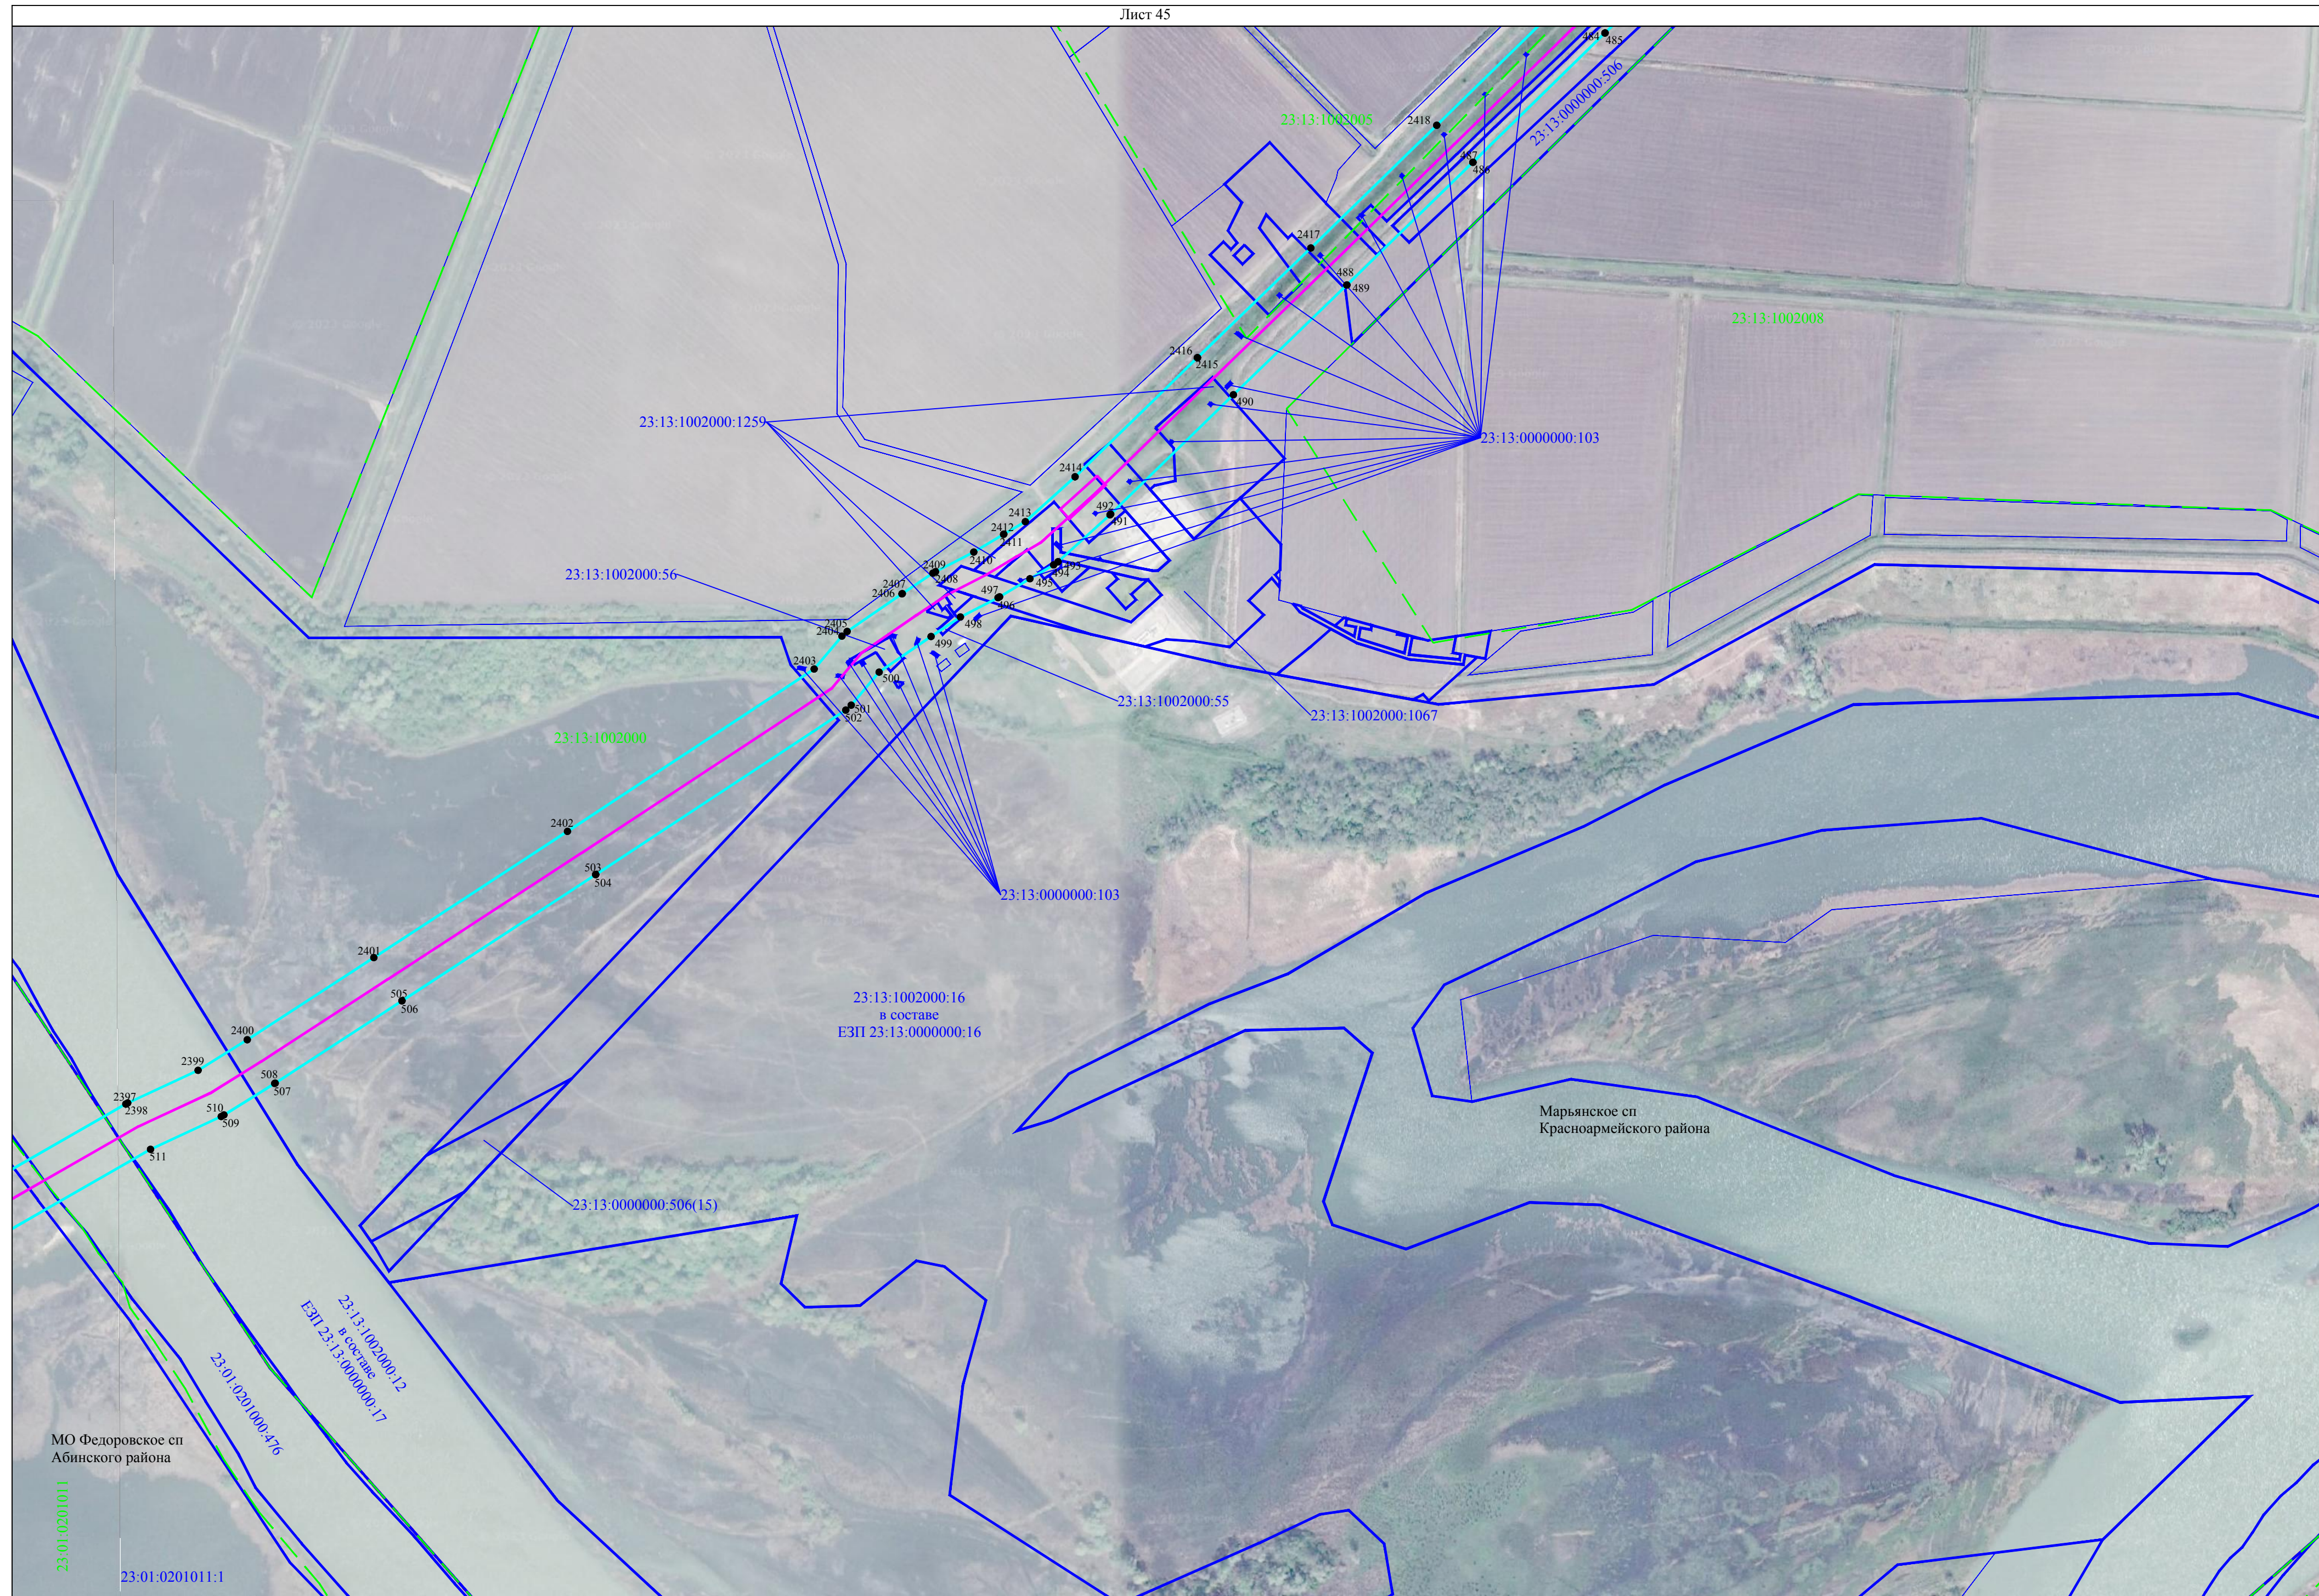

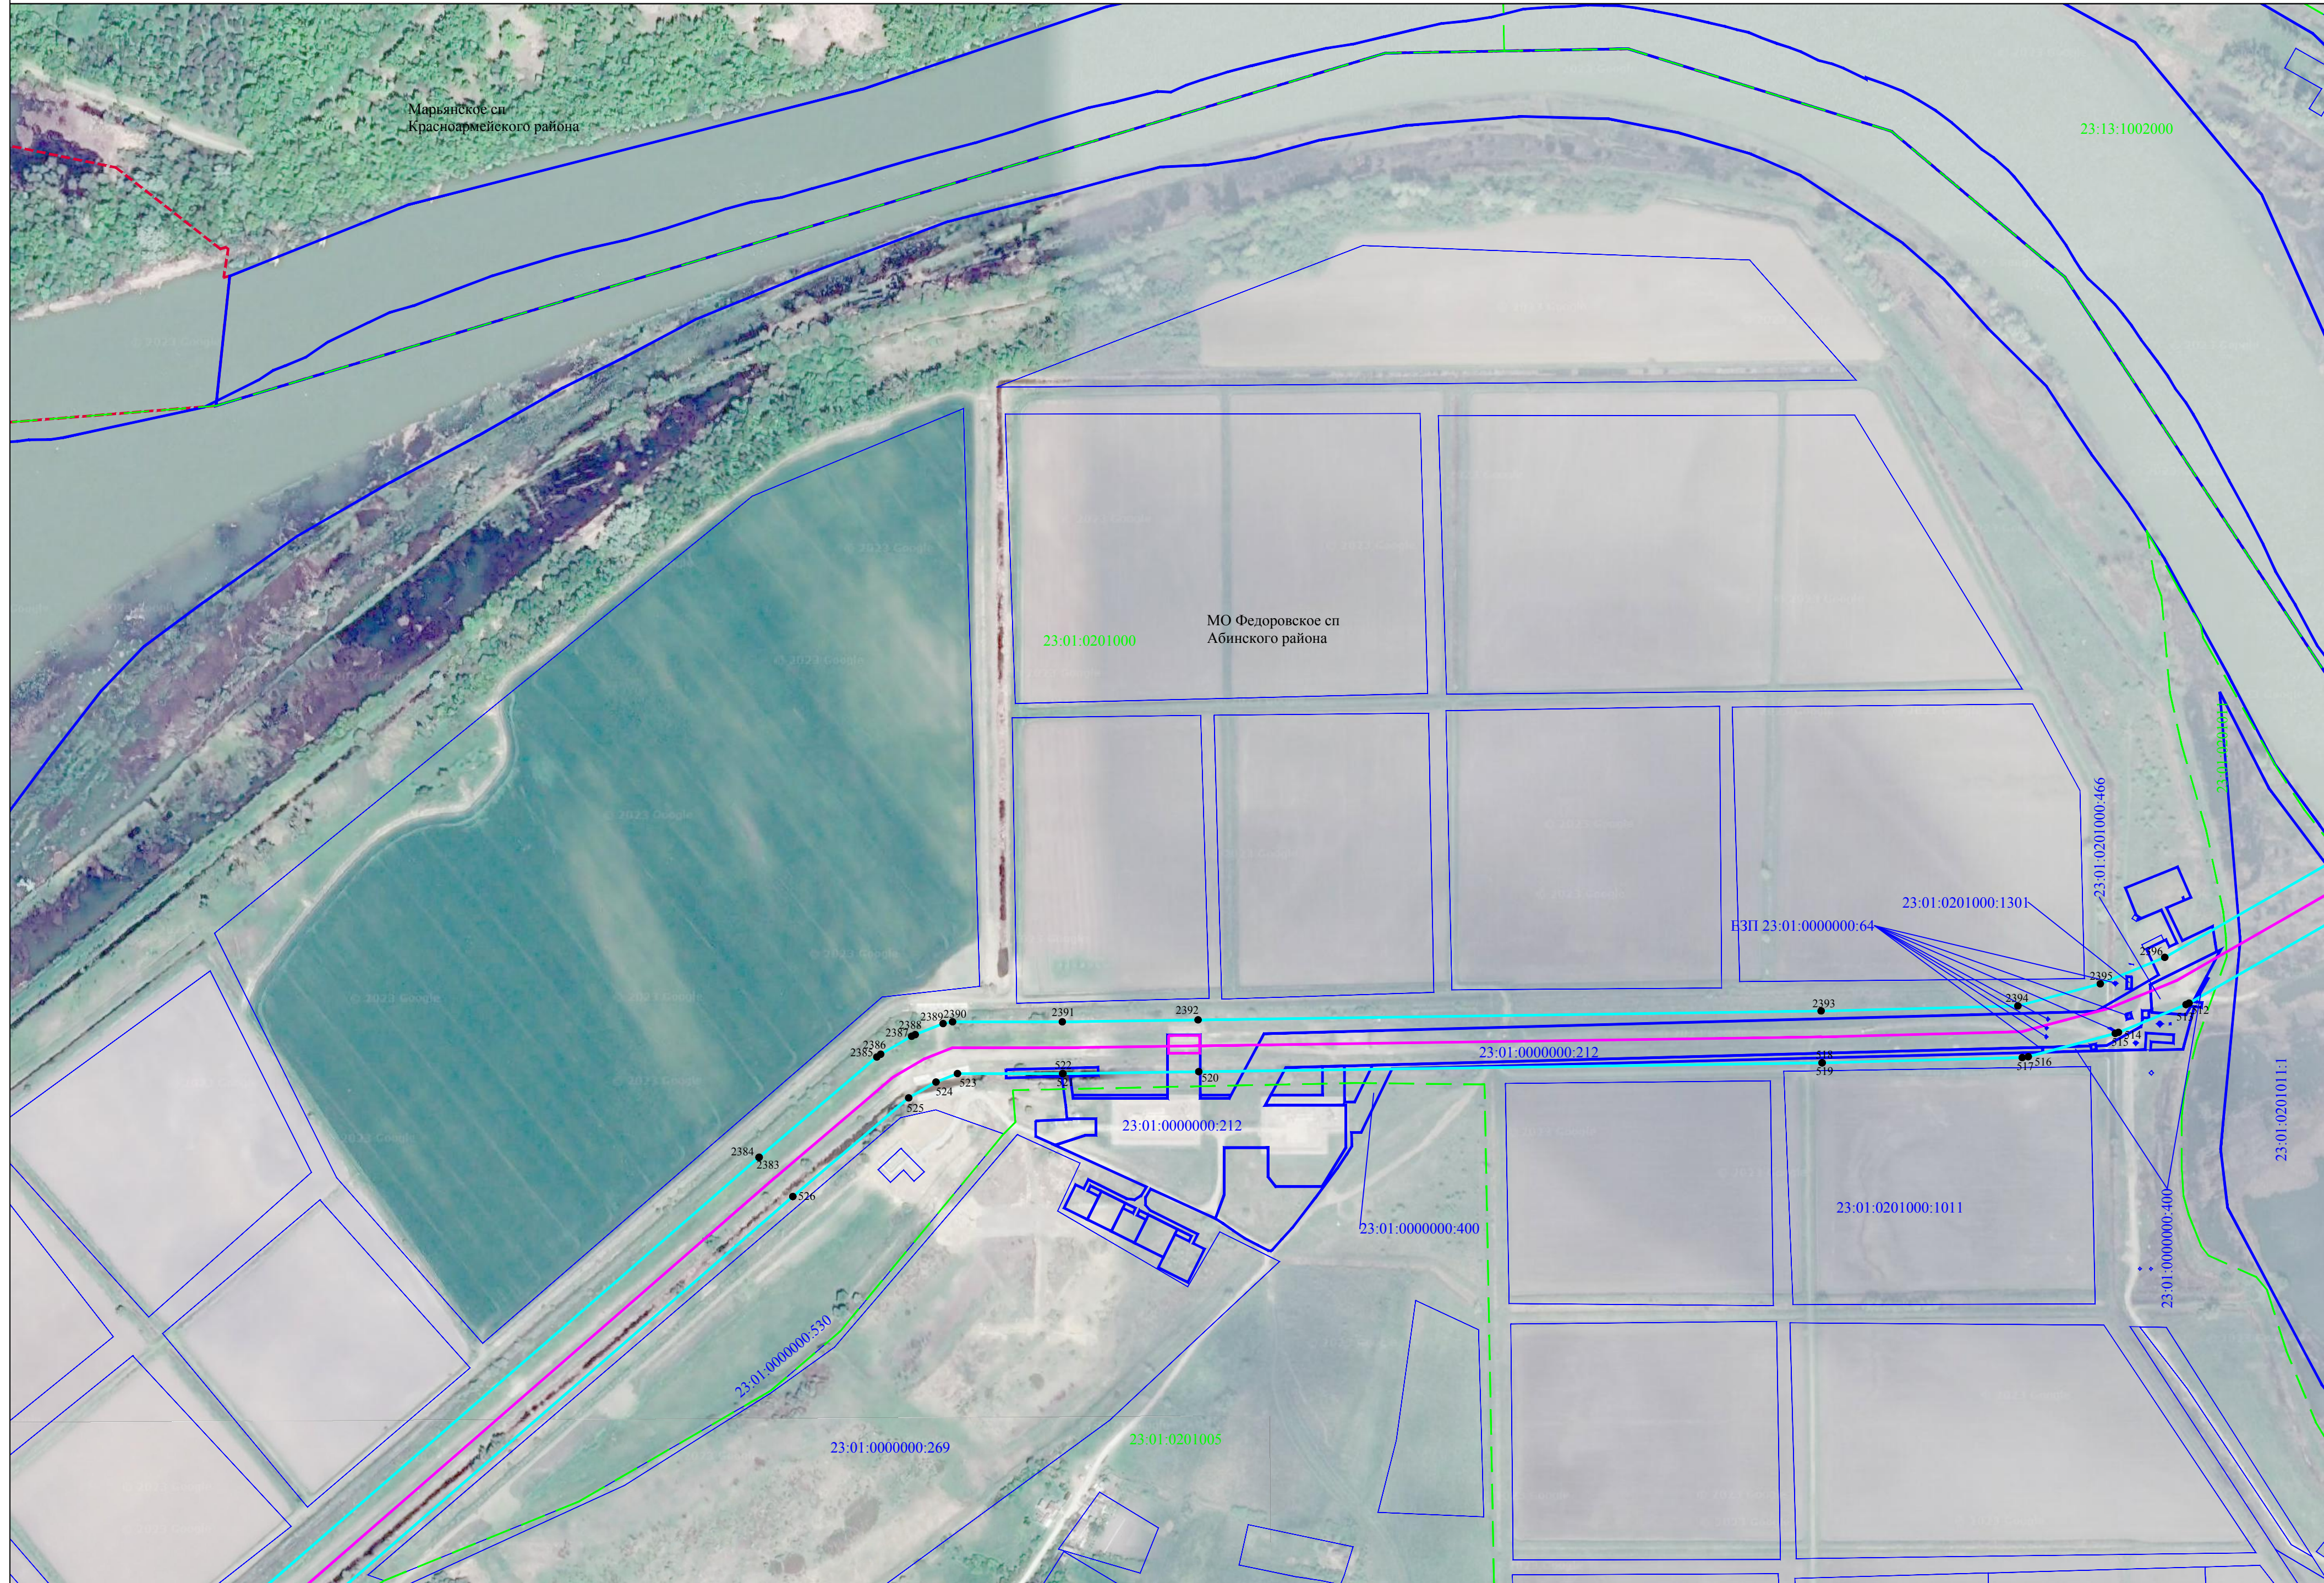




Схема расположения границ публичного сервитута

Лист 48

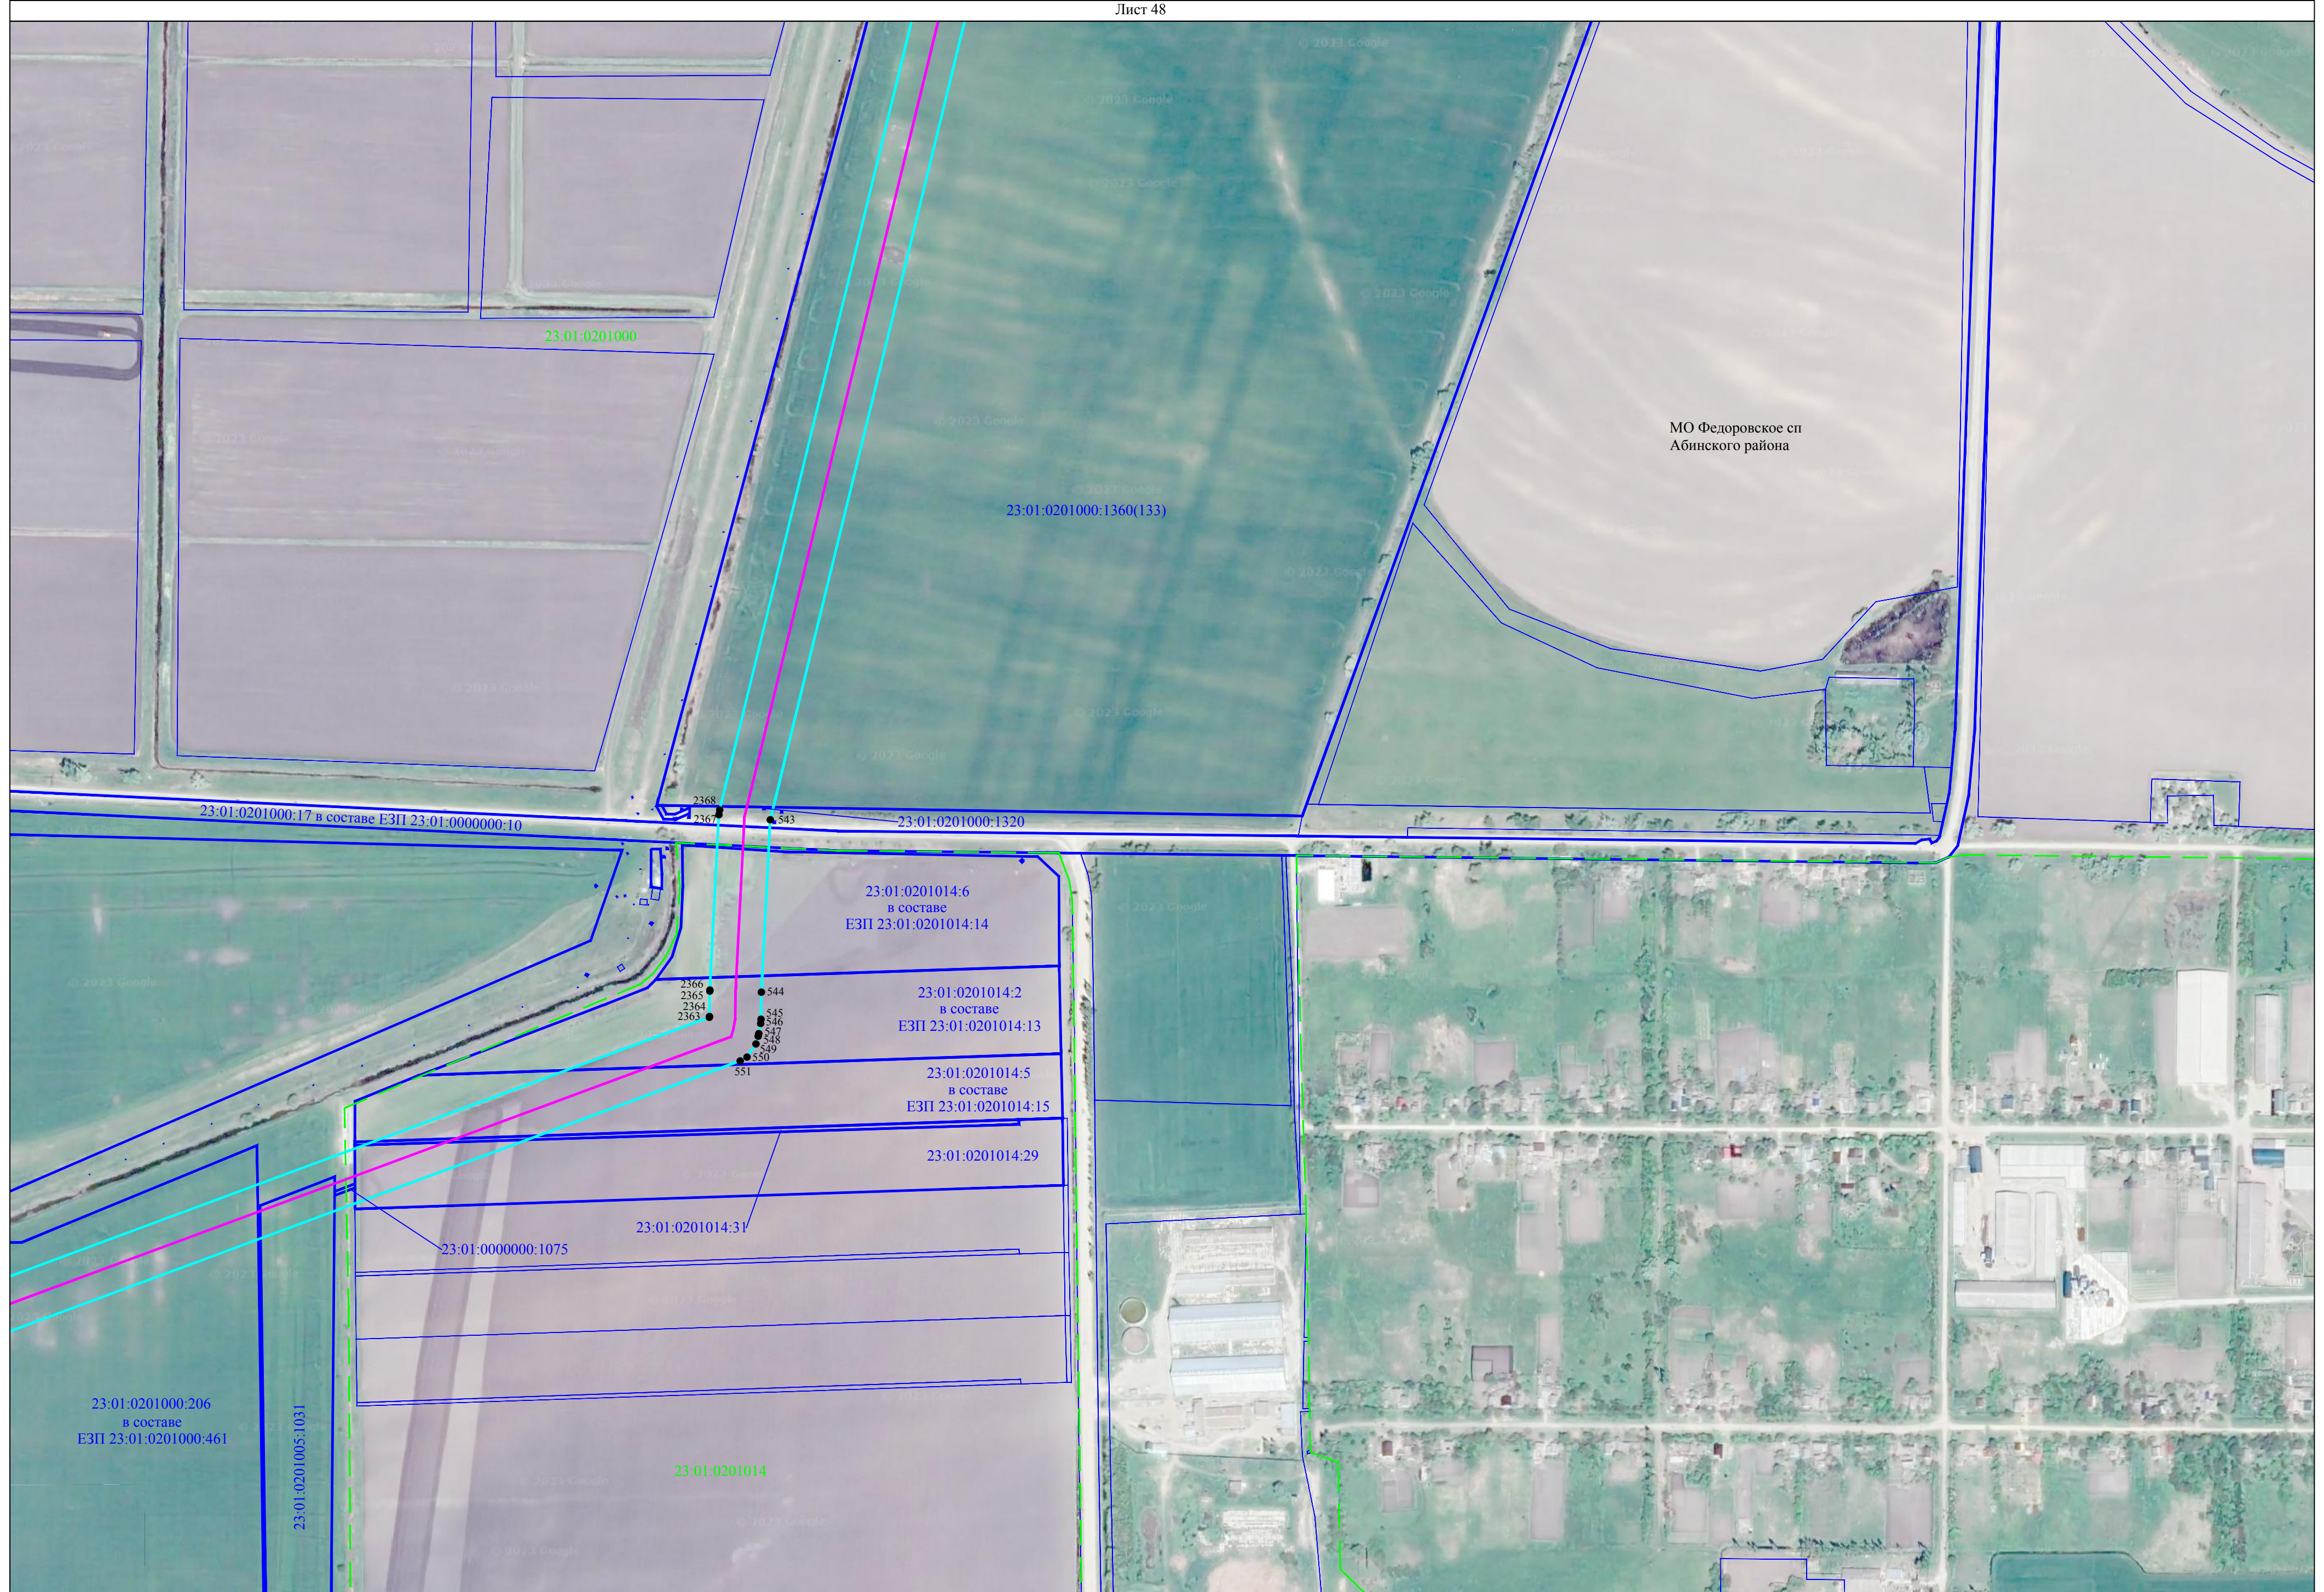


Схема расположения границ публичного сервитута

Лист 49

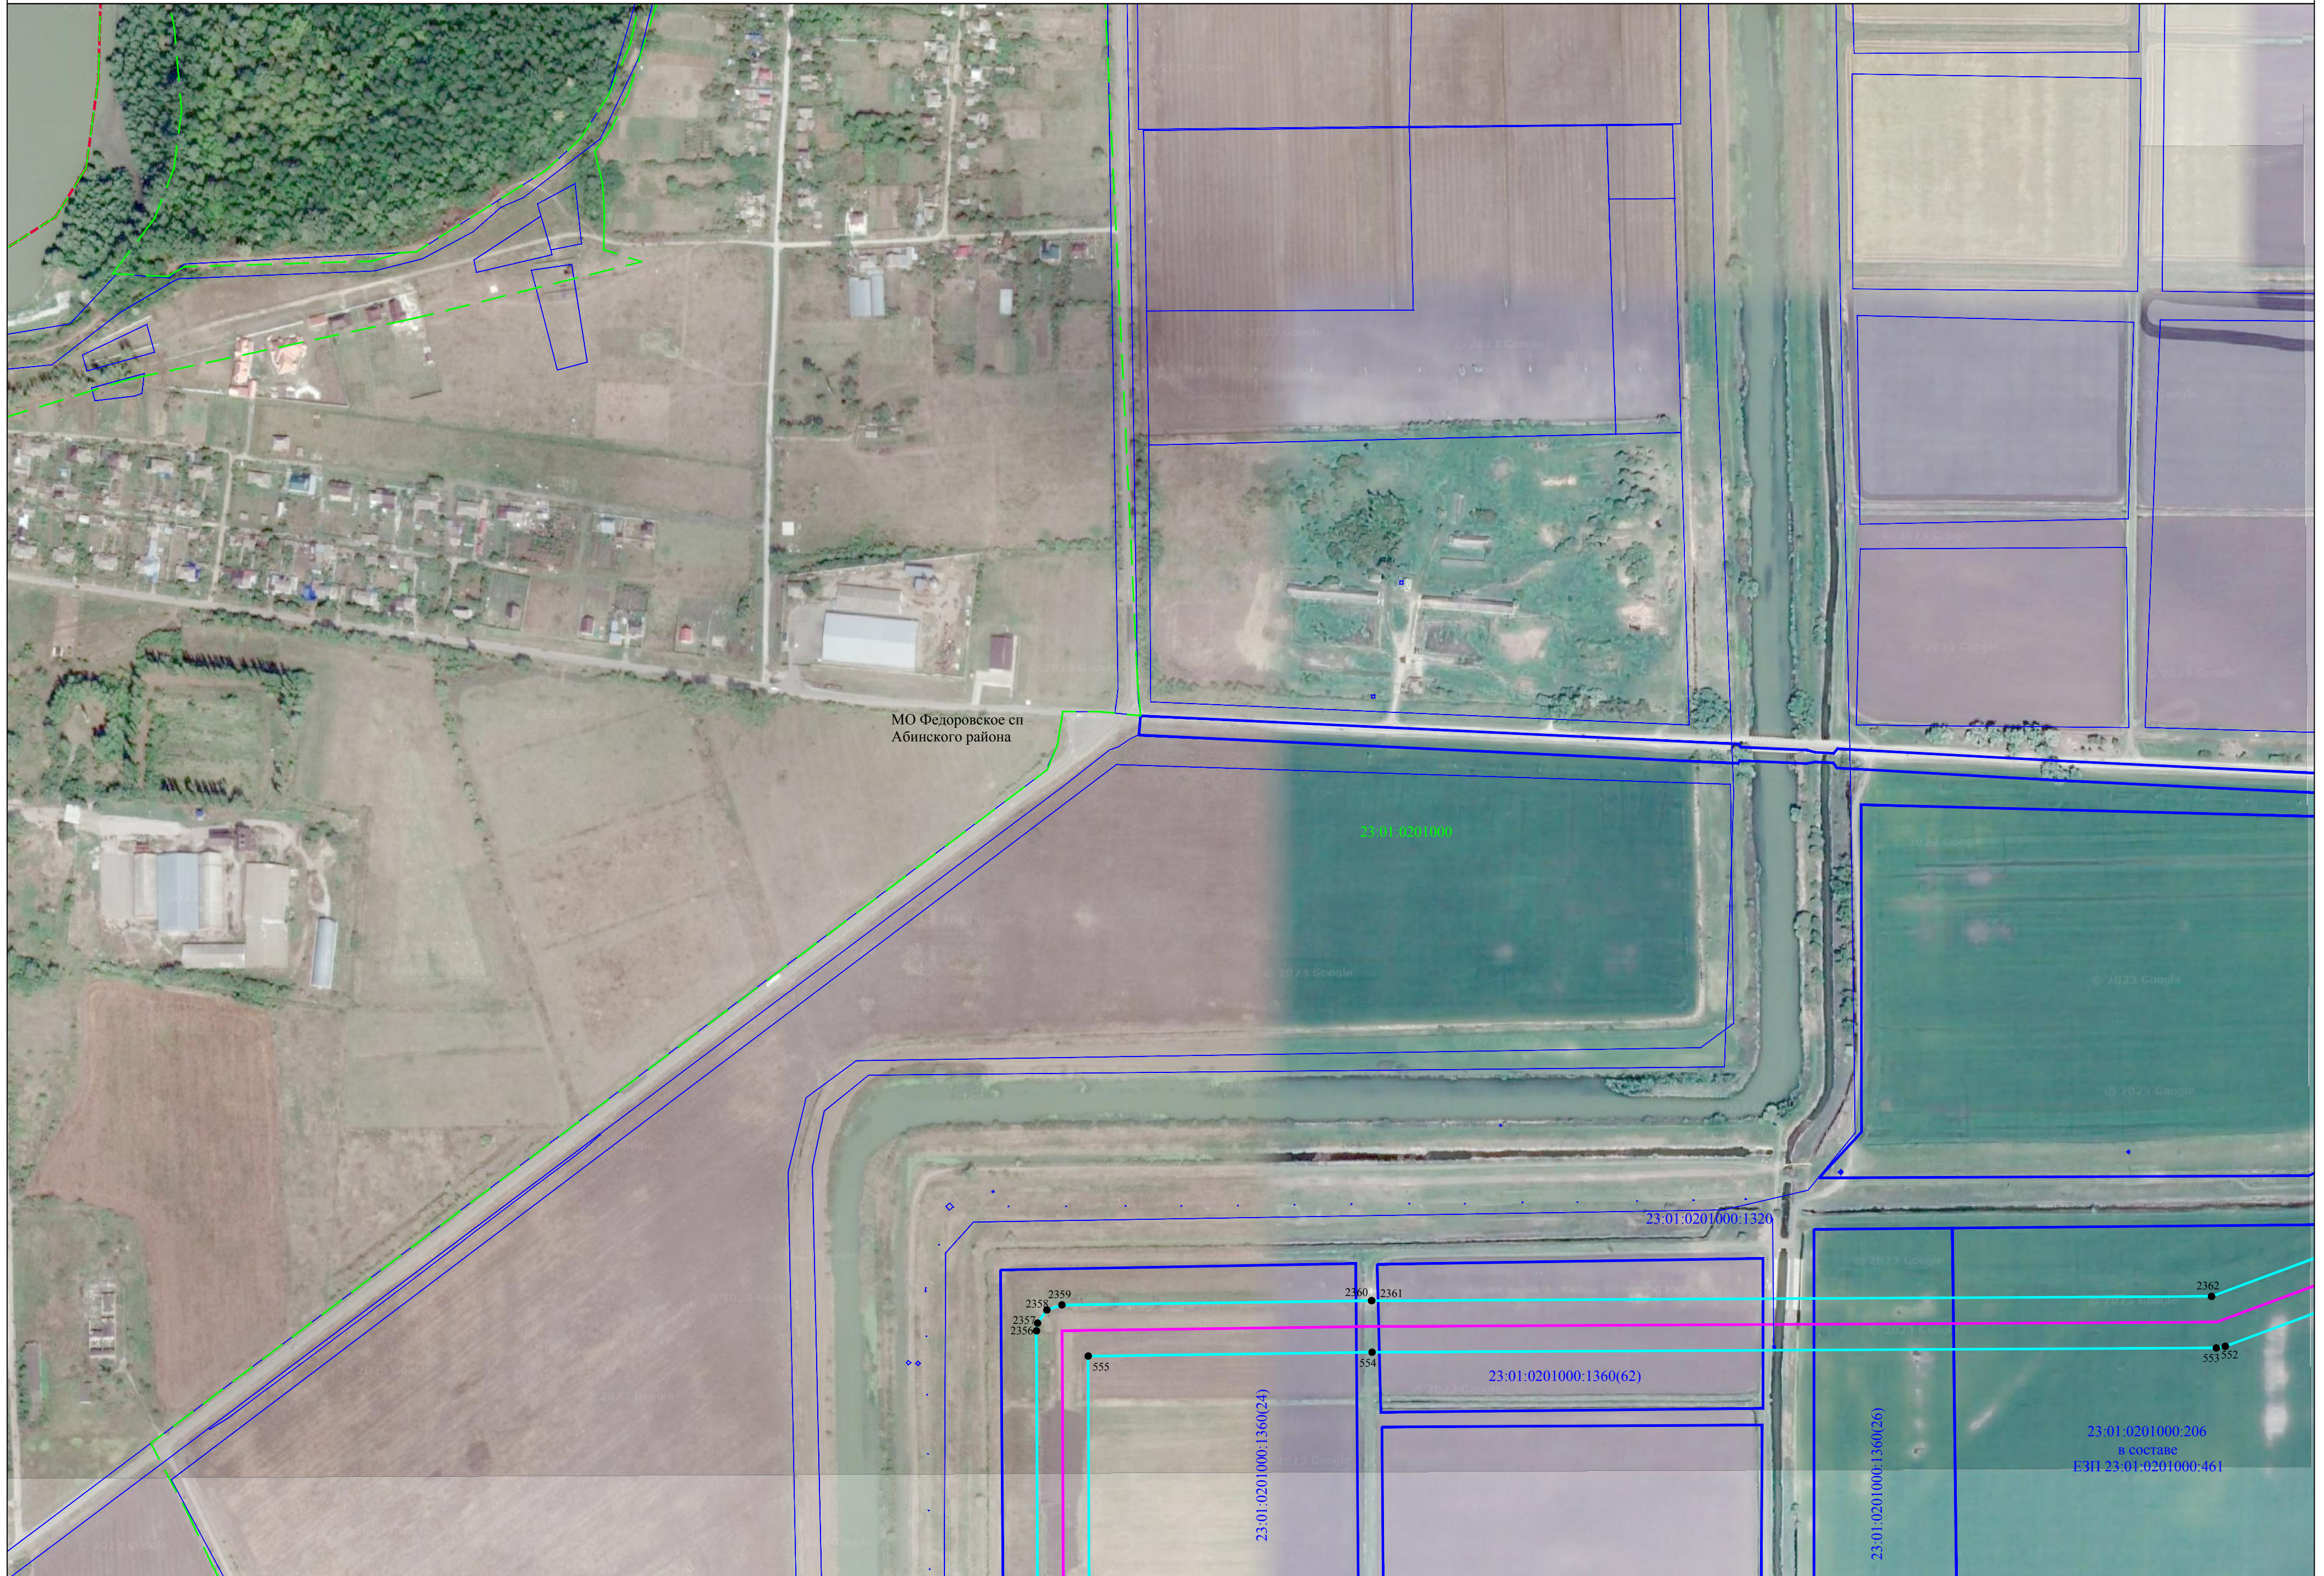


Схема расположения границ публичного сервитута

Лист 50

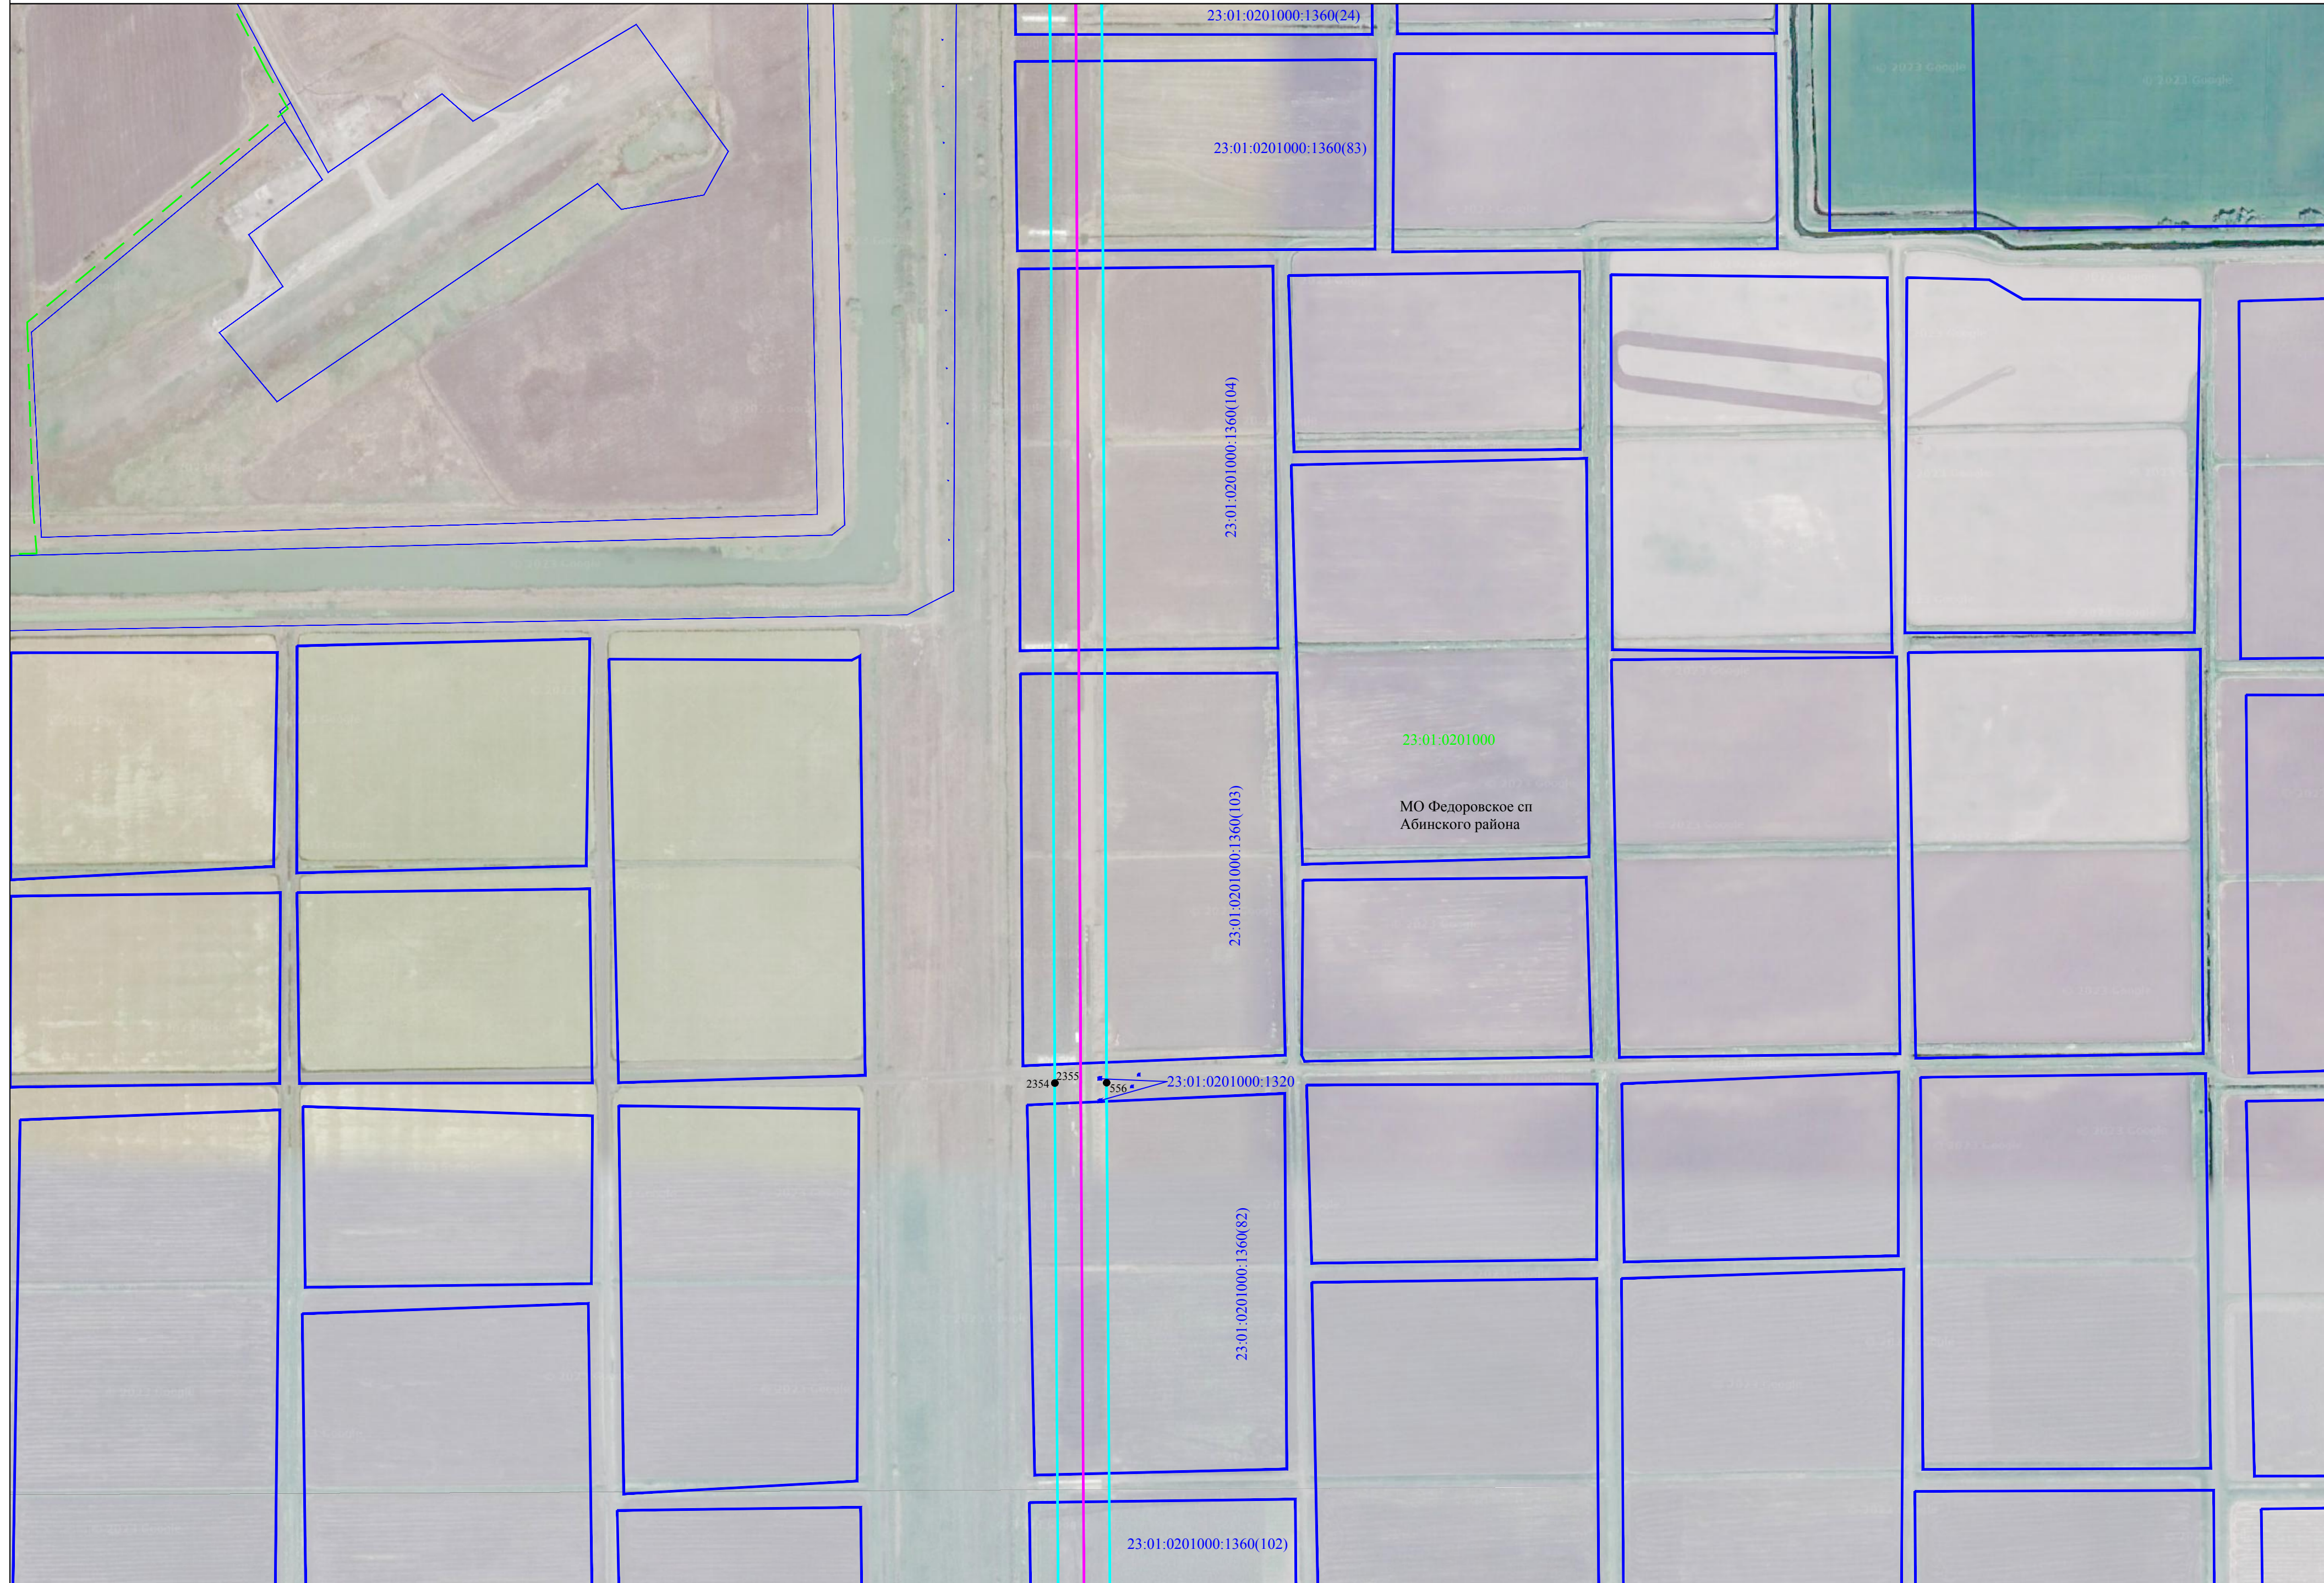


Схема расположения границ публичного сервитута

Лист 51



Схема расположения границ публичного сервитута

Лист 52



Схема расположения границ публичного сервитута

Лист 53












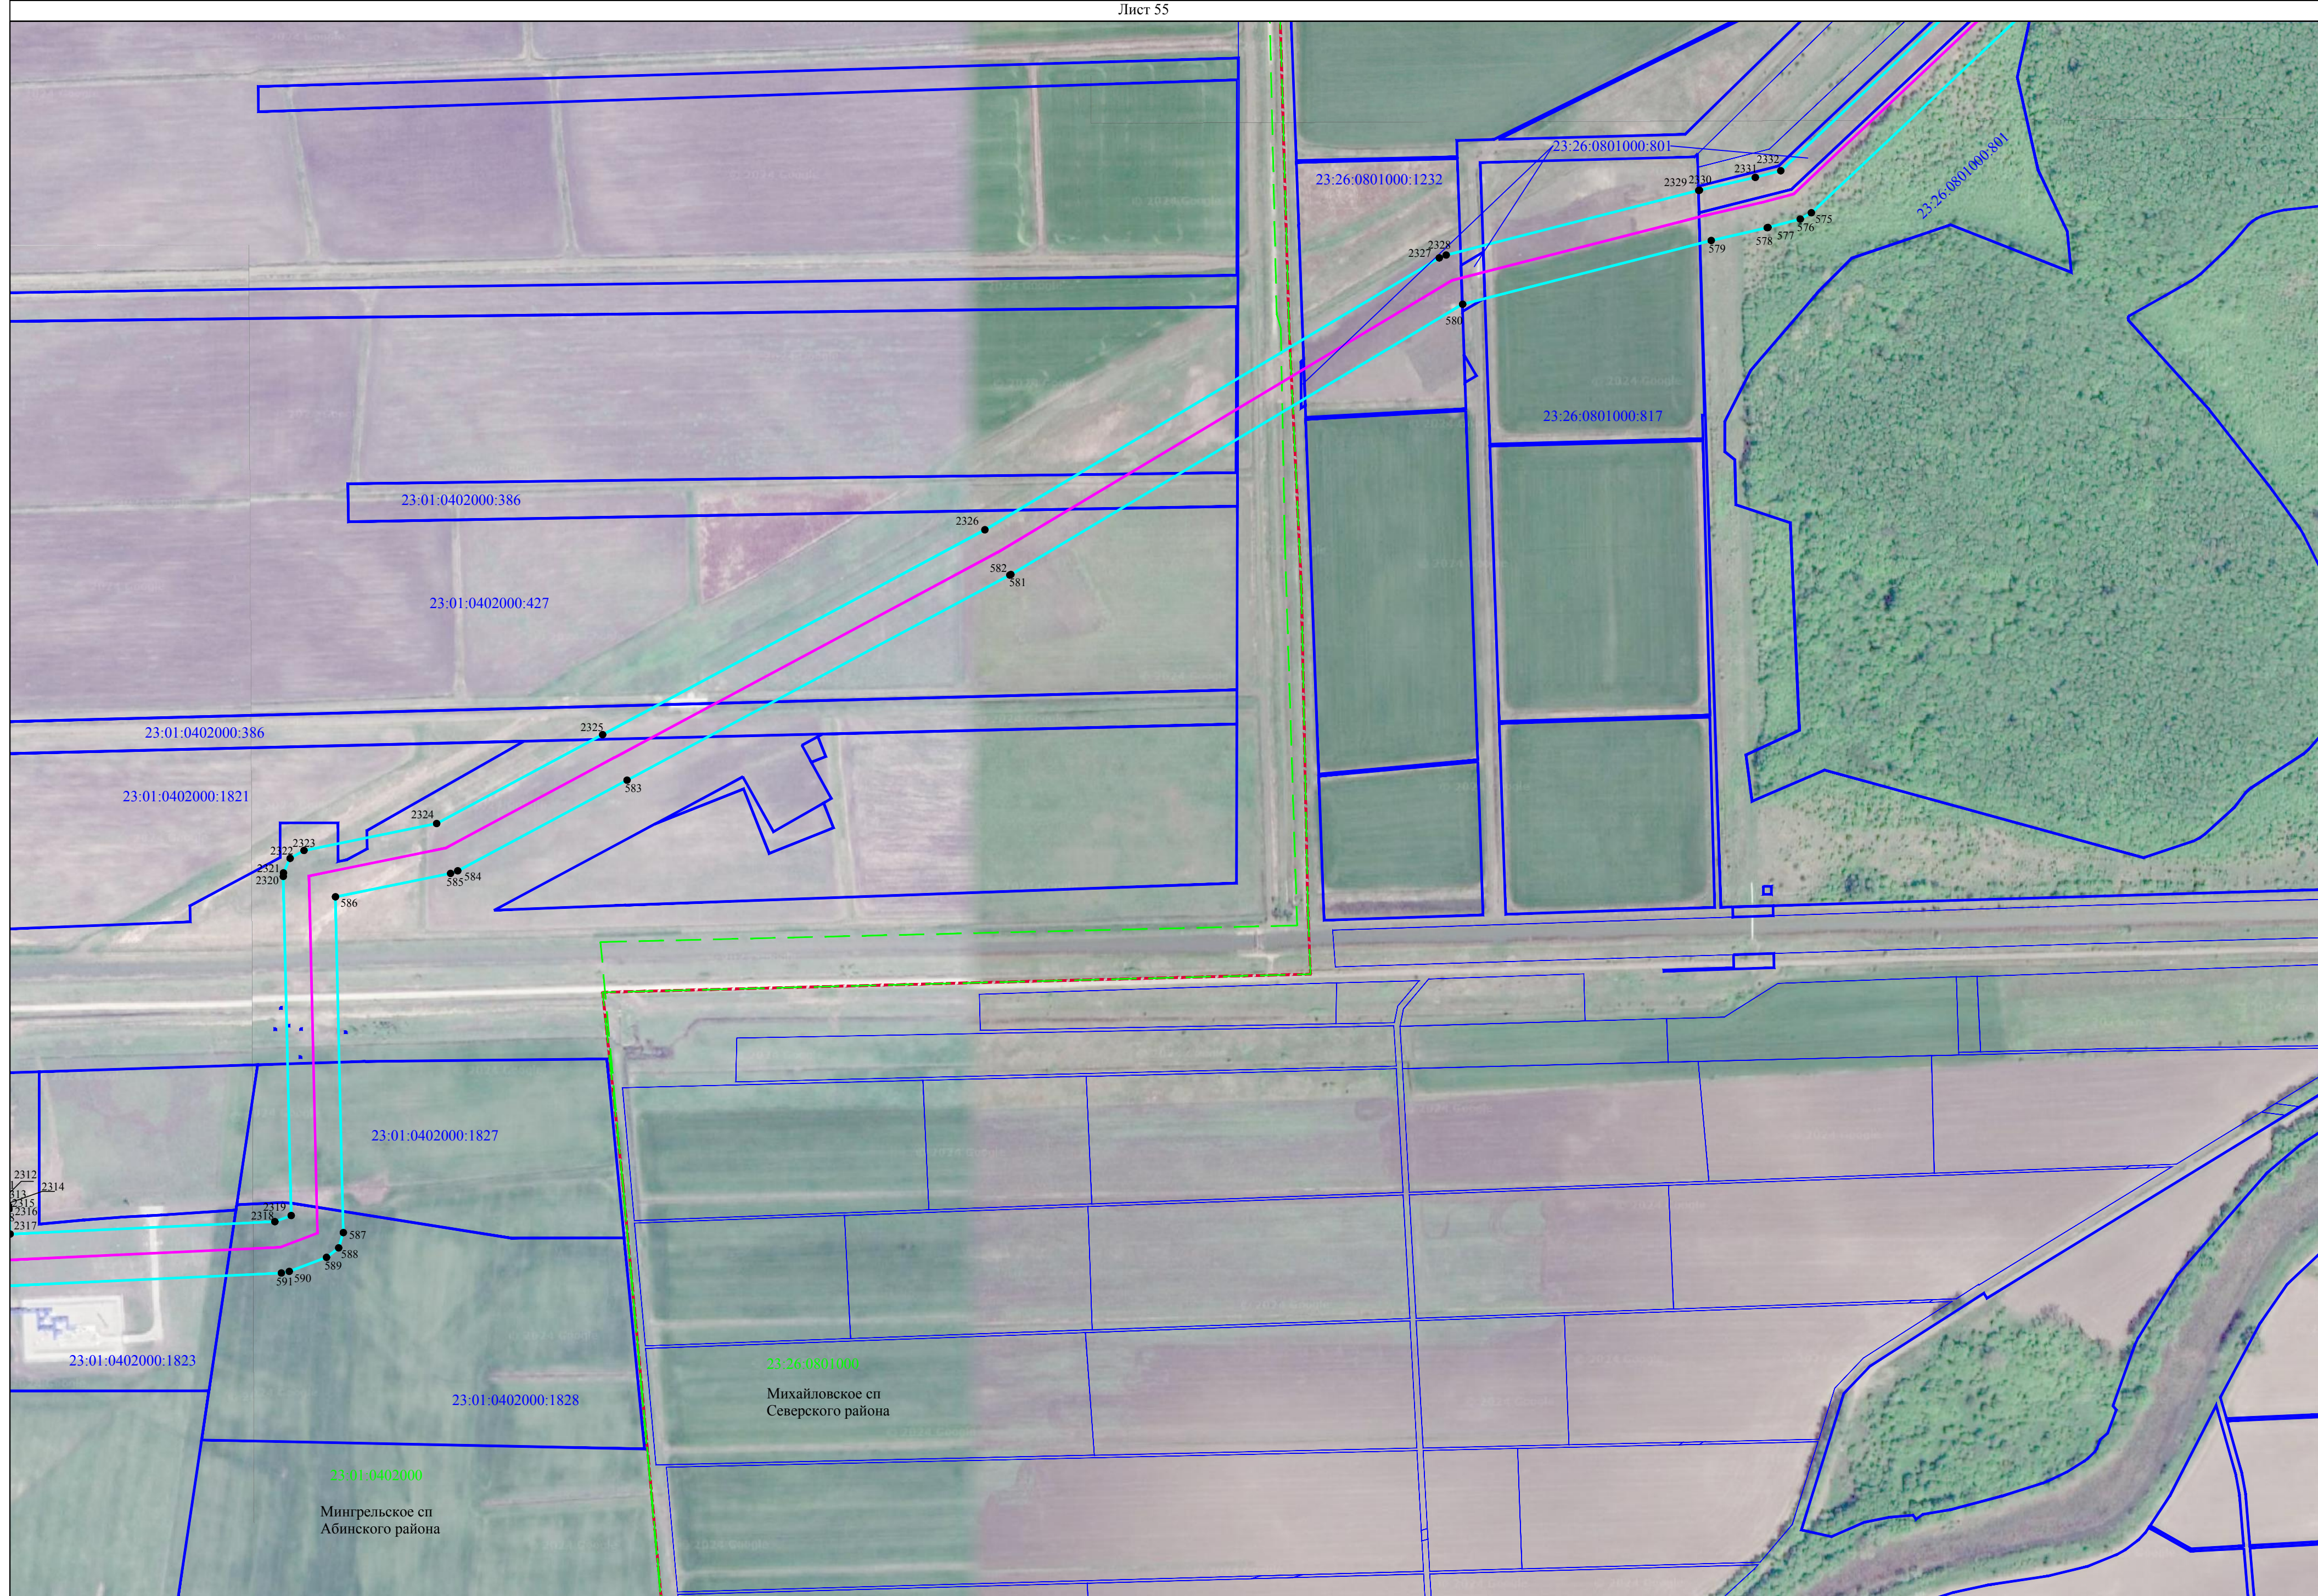Схема расположения границ публичного сервитута

Лист 59

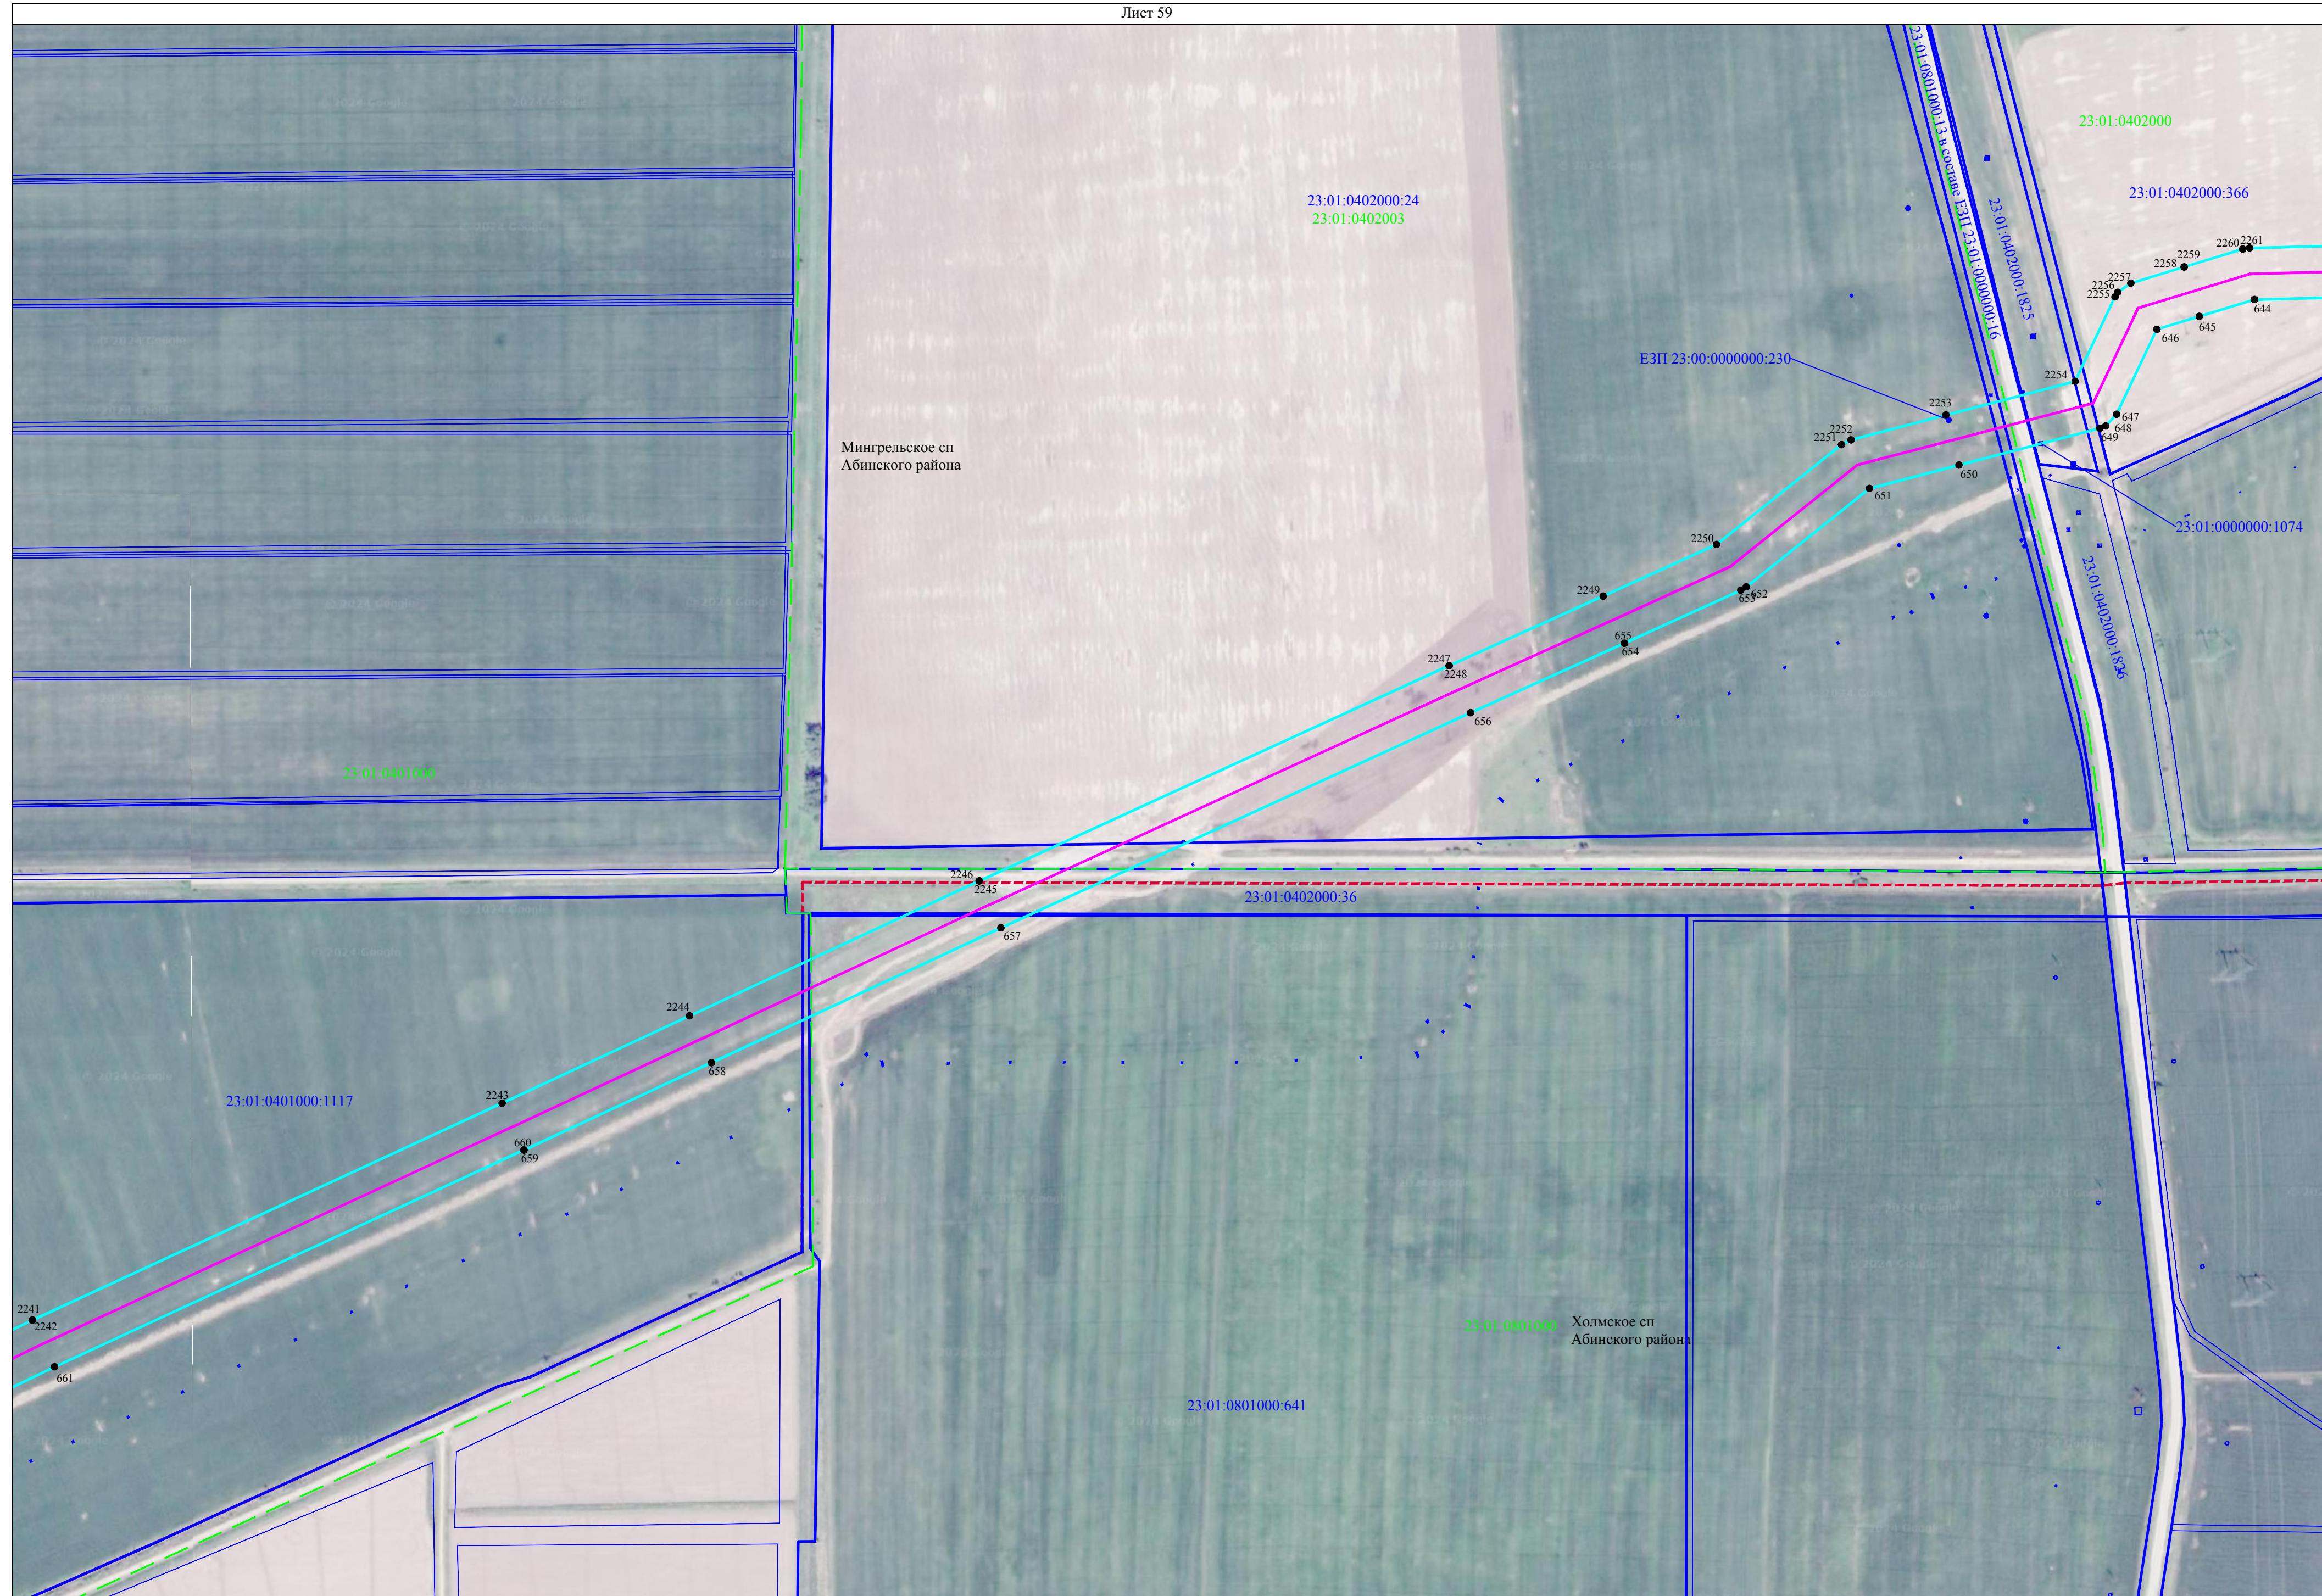


Схема расположения границ публичного сервитута

Лист 60




Используемые условные знаки и обозначения представлены на листе 146

Масштаб 1:4000

Схема расположения границ публичного сервитута

Лист 61

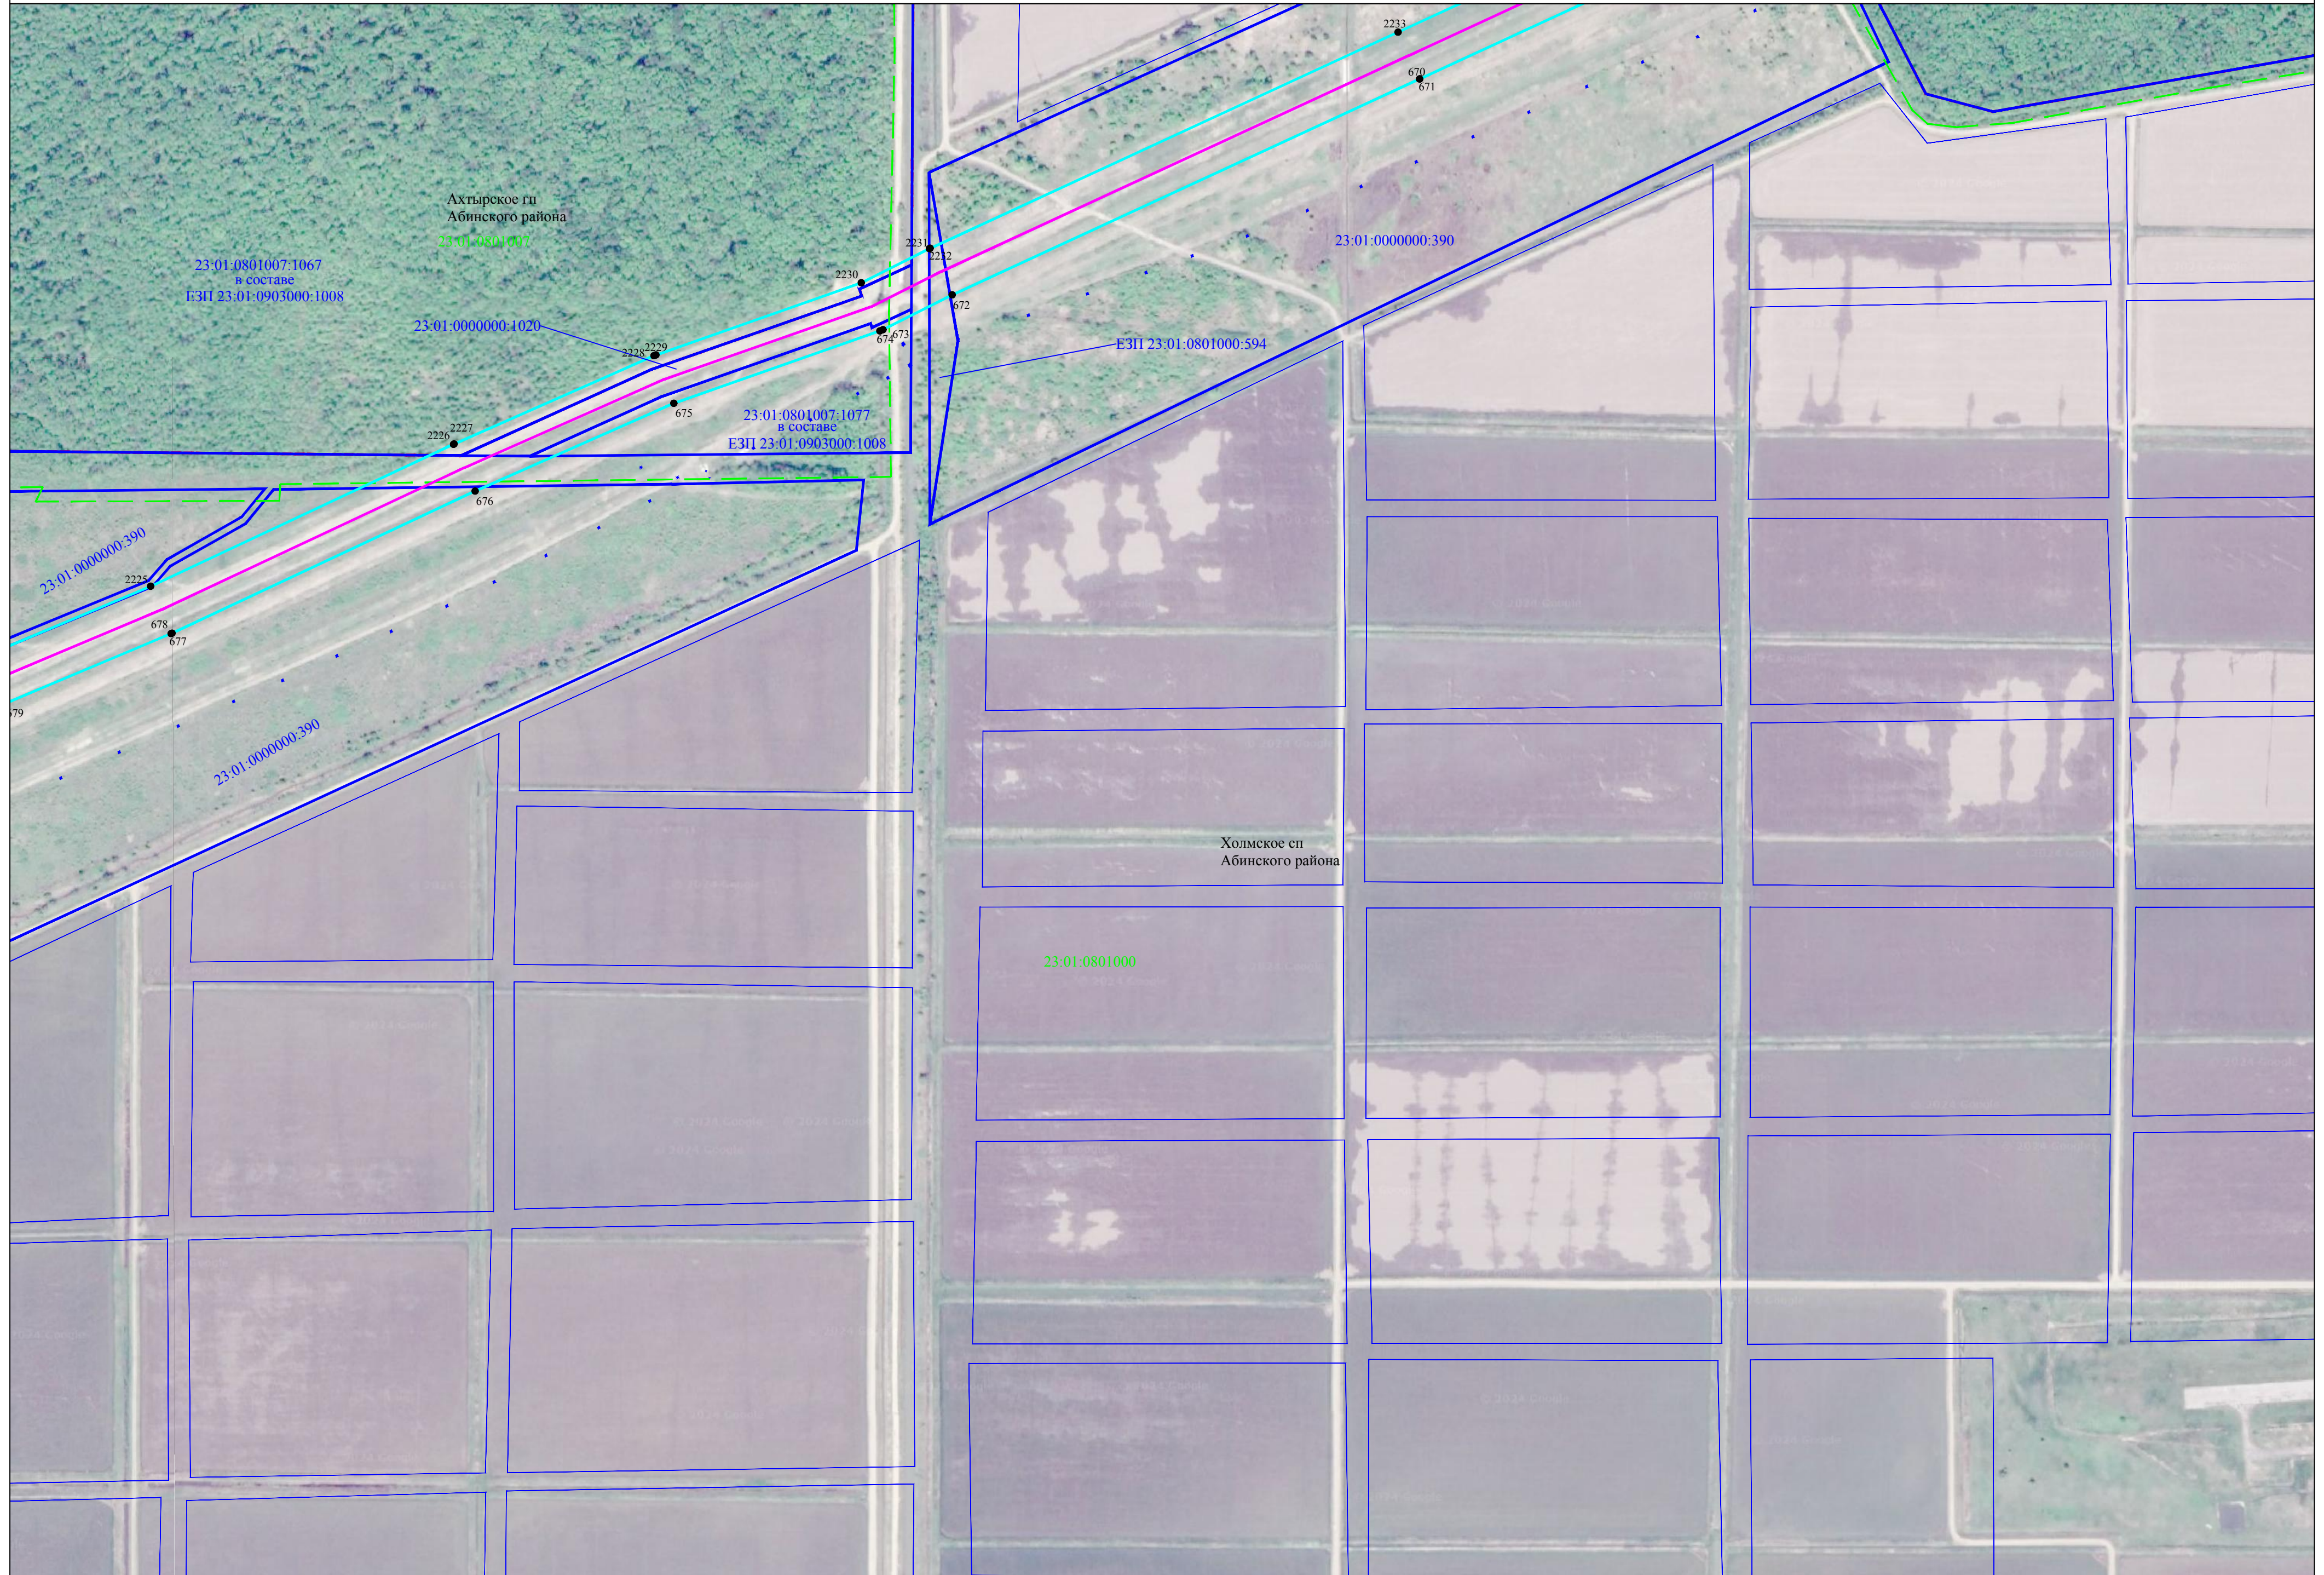

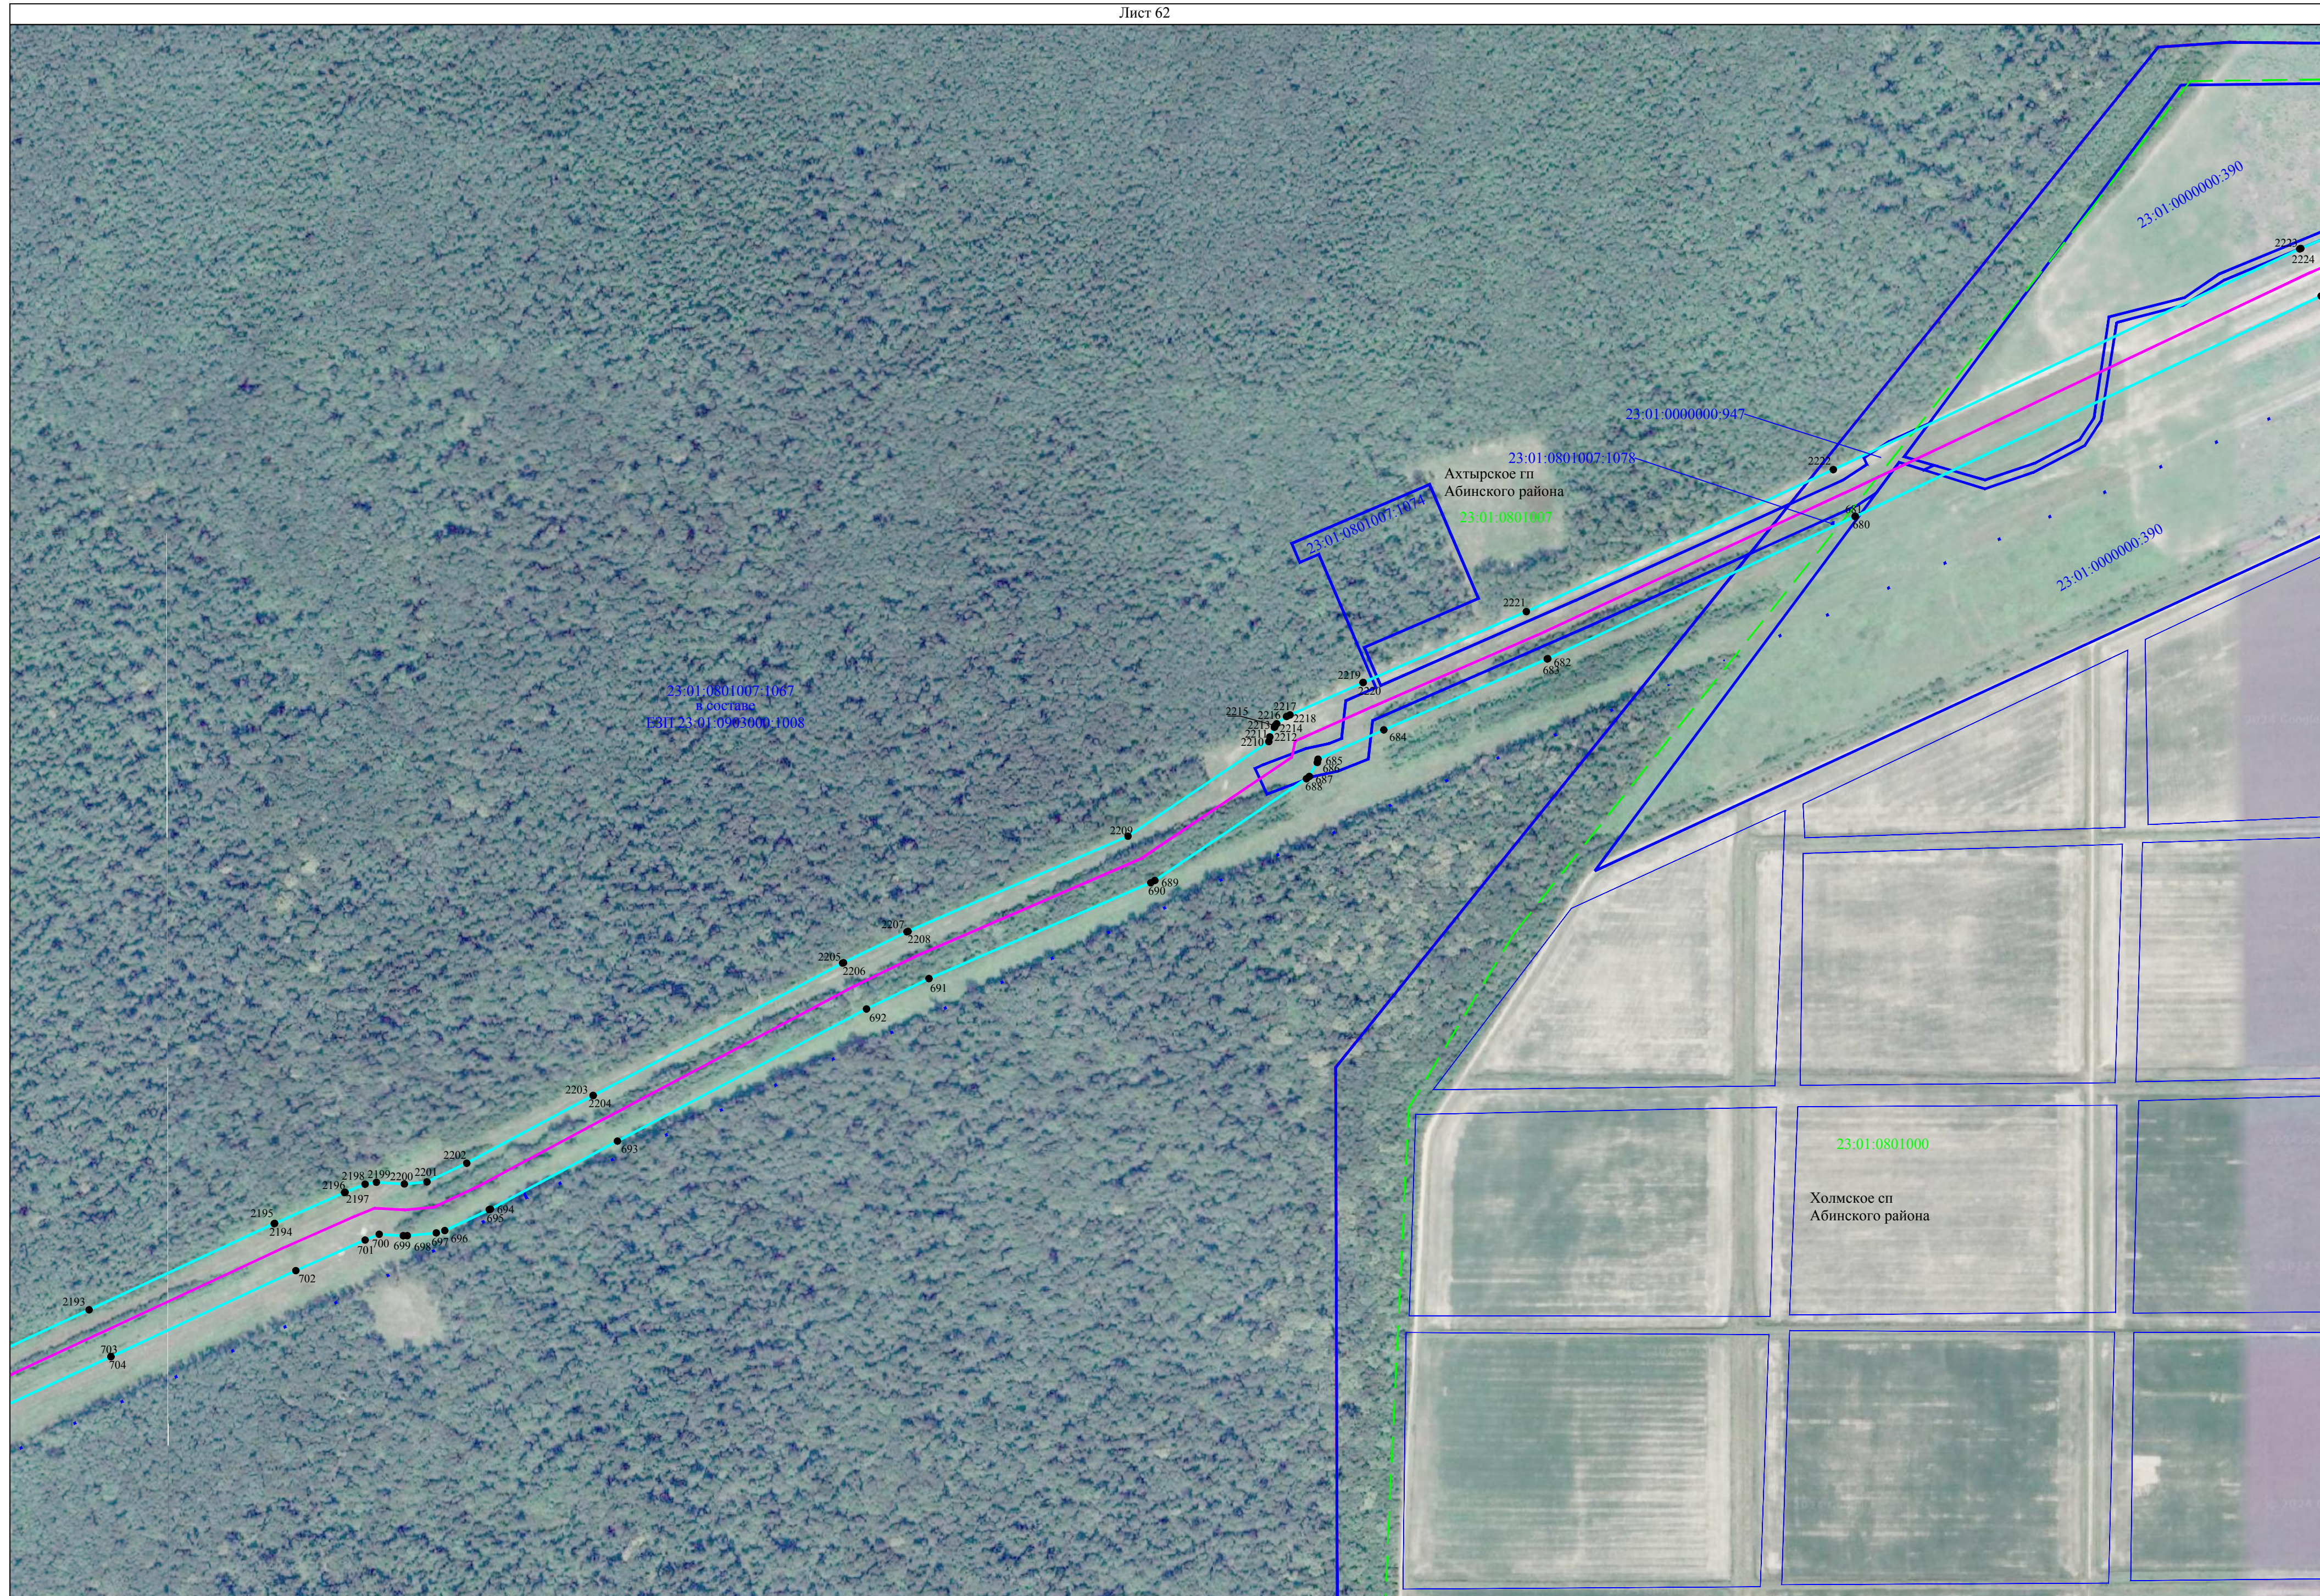


Схема расположения границ публичного сервитута

Лист 63




Используемые условные знаки и обозначения представлены на листе 146

Масштаб 1:4000

Схема расположения границ публичного сервитута

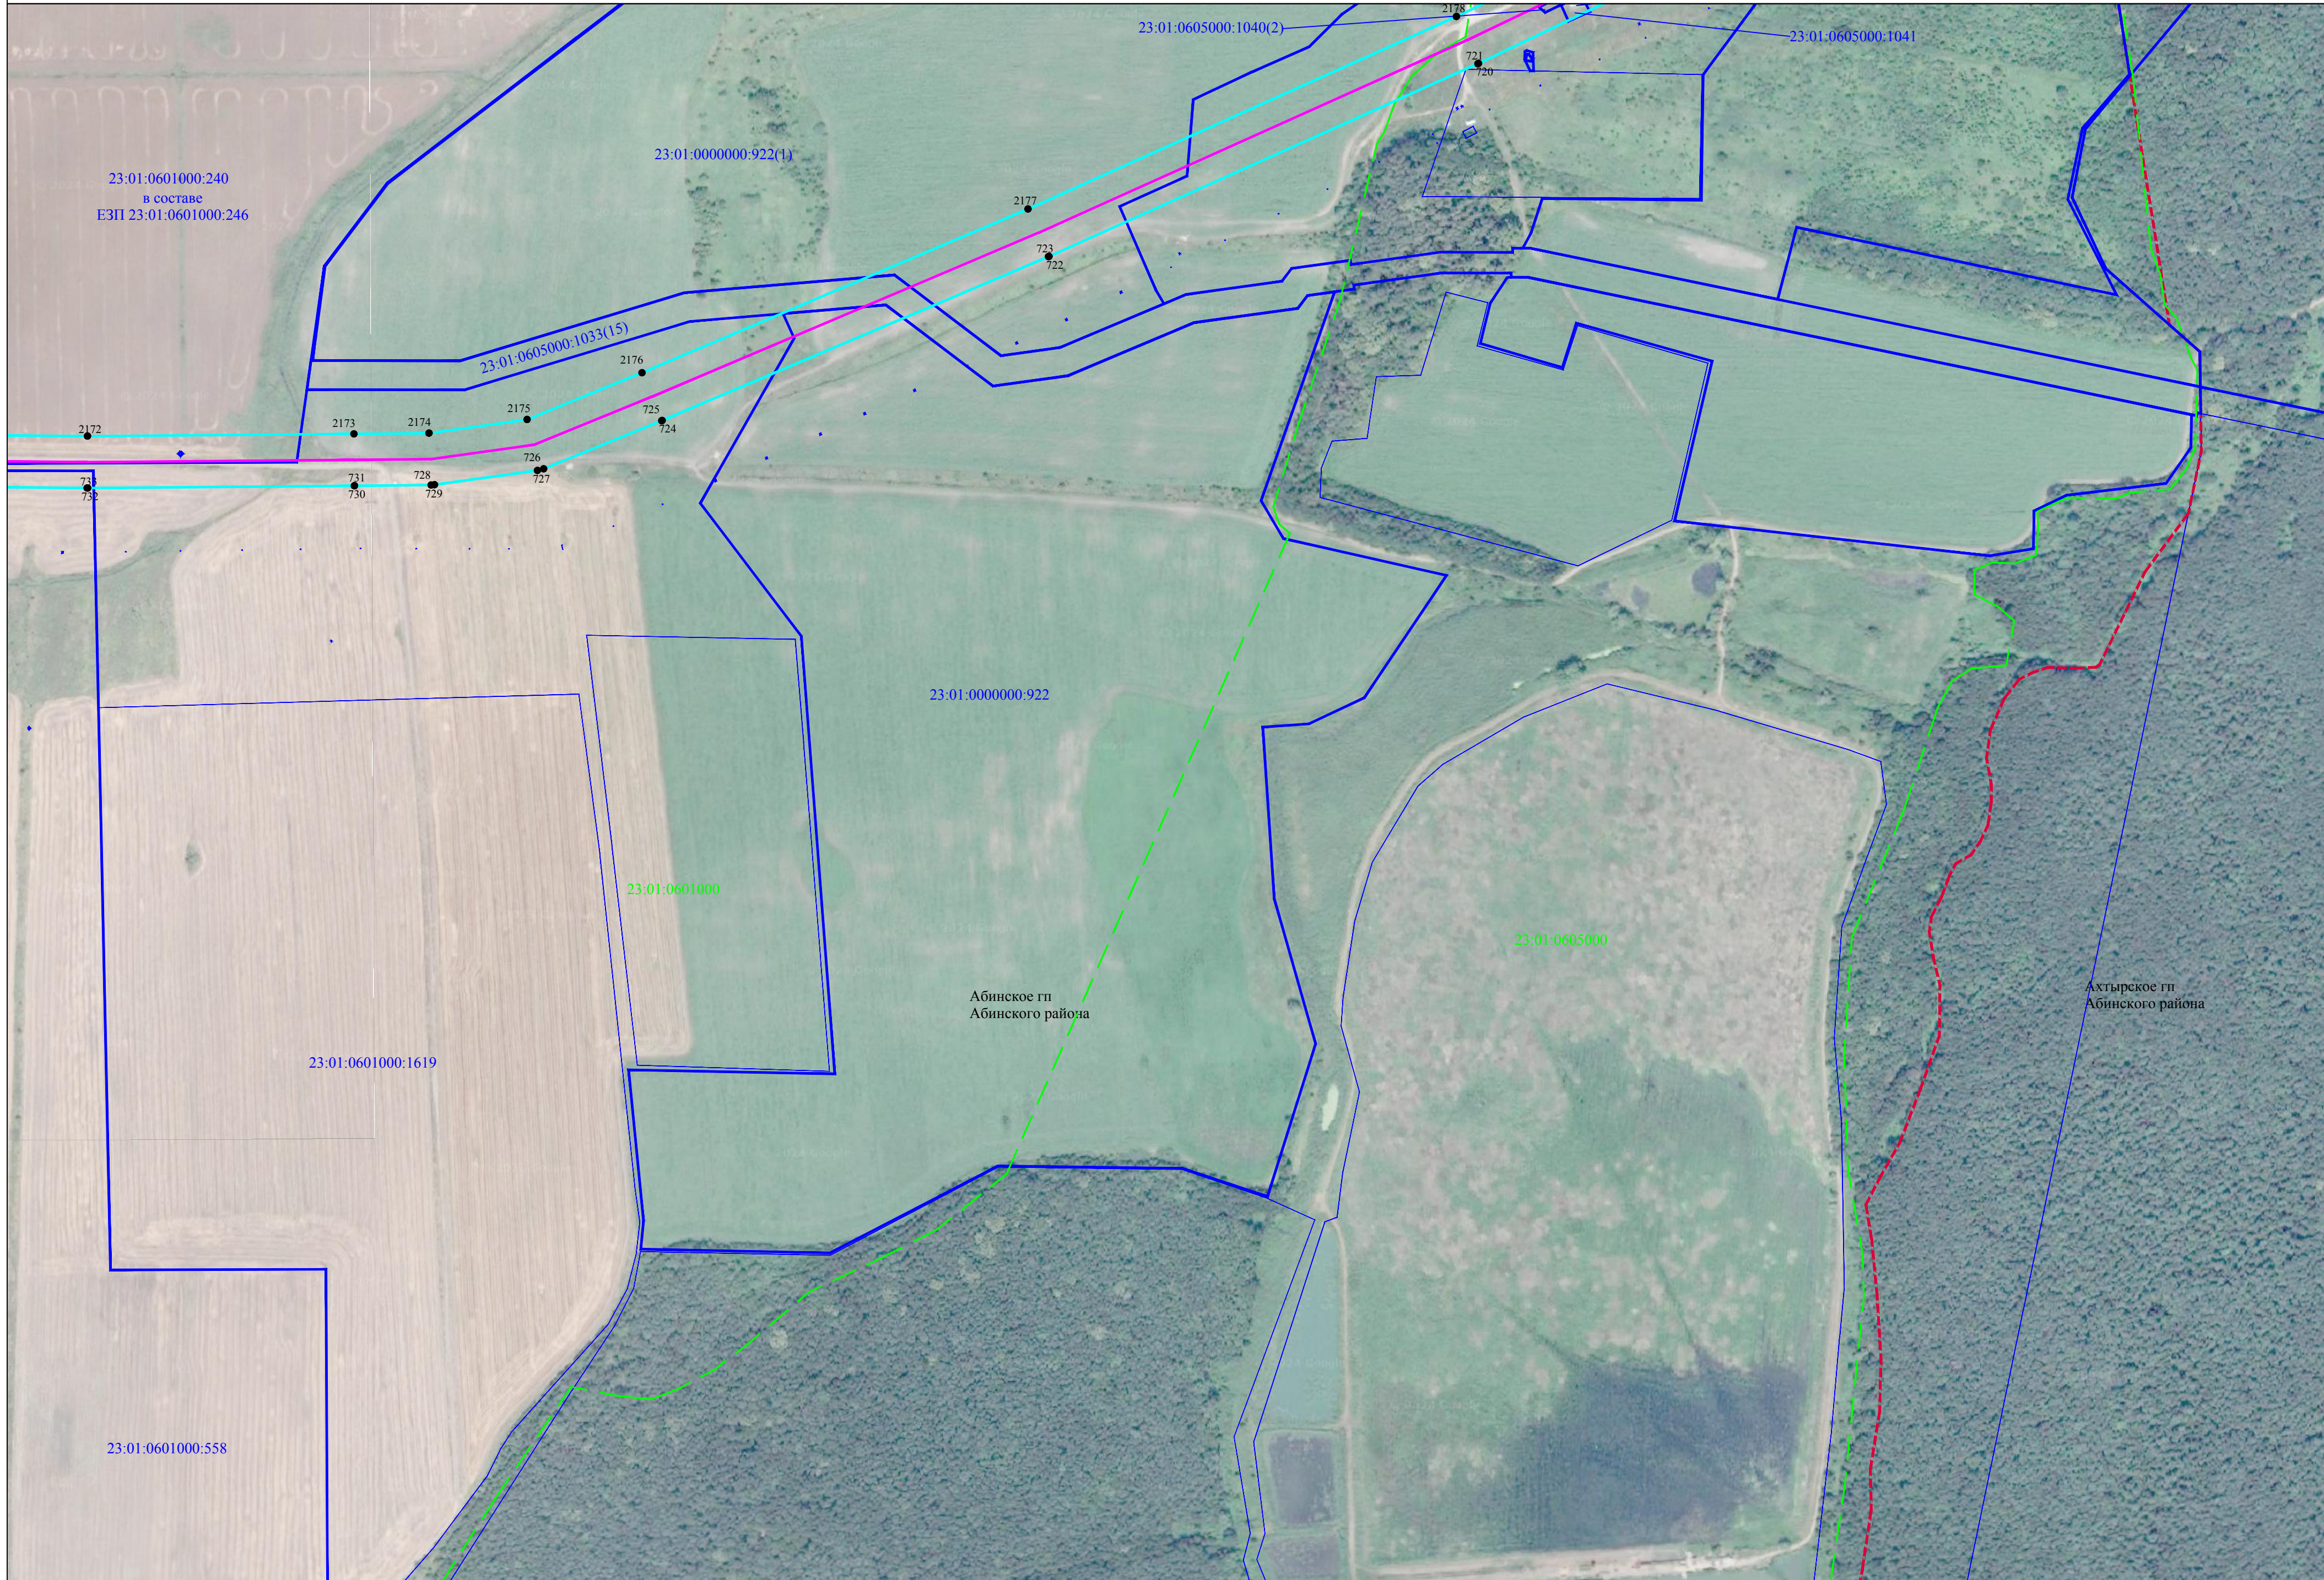Лист 64




Используемые условные знаки и обозначения представлены на листе 146

Масштаб 1:4000

Схема расположения границ публичного сервитута

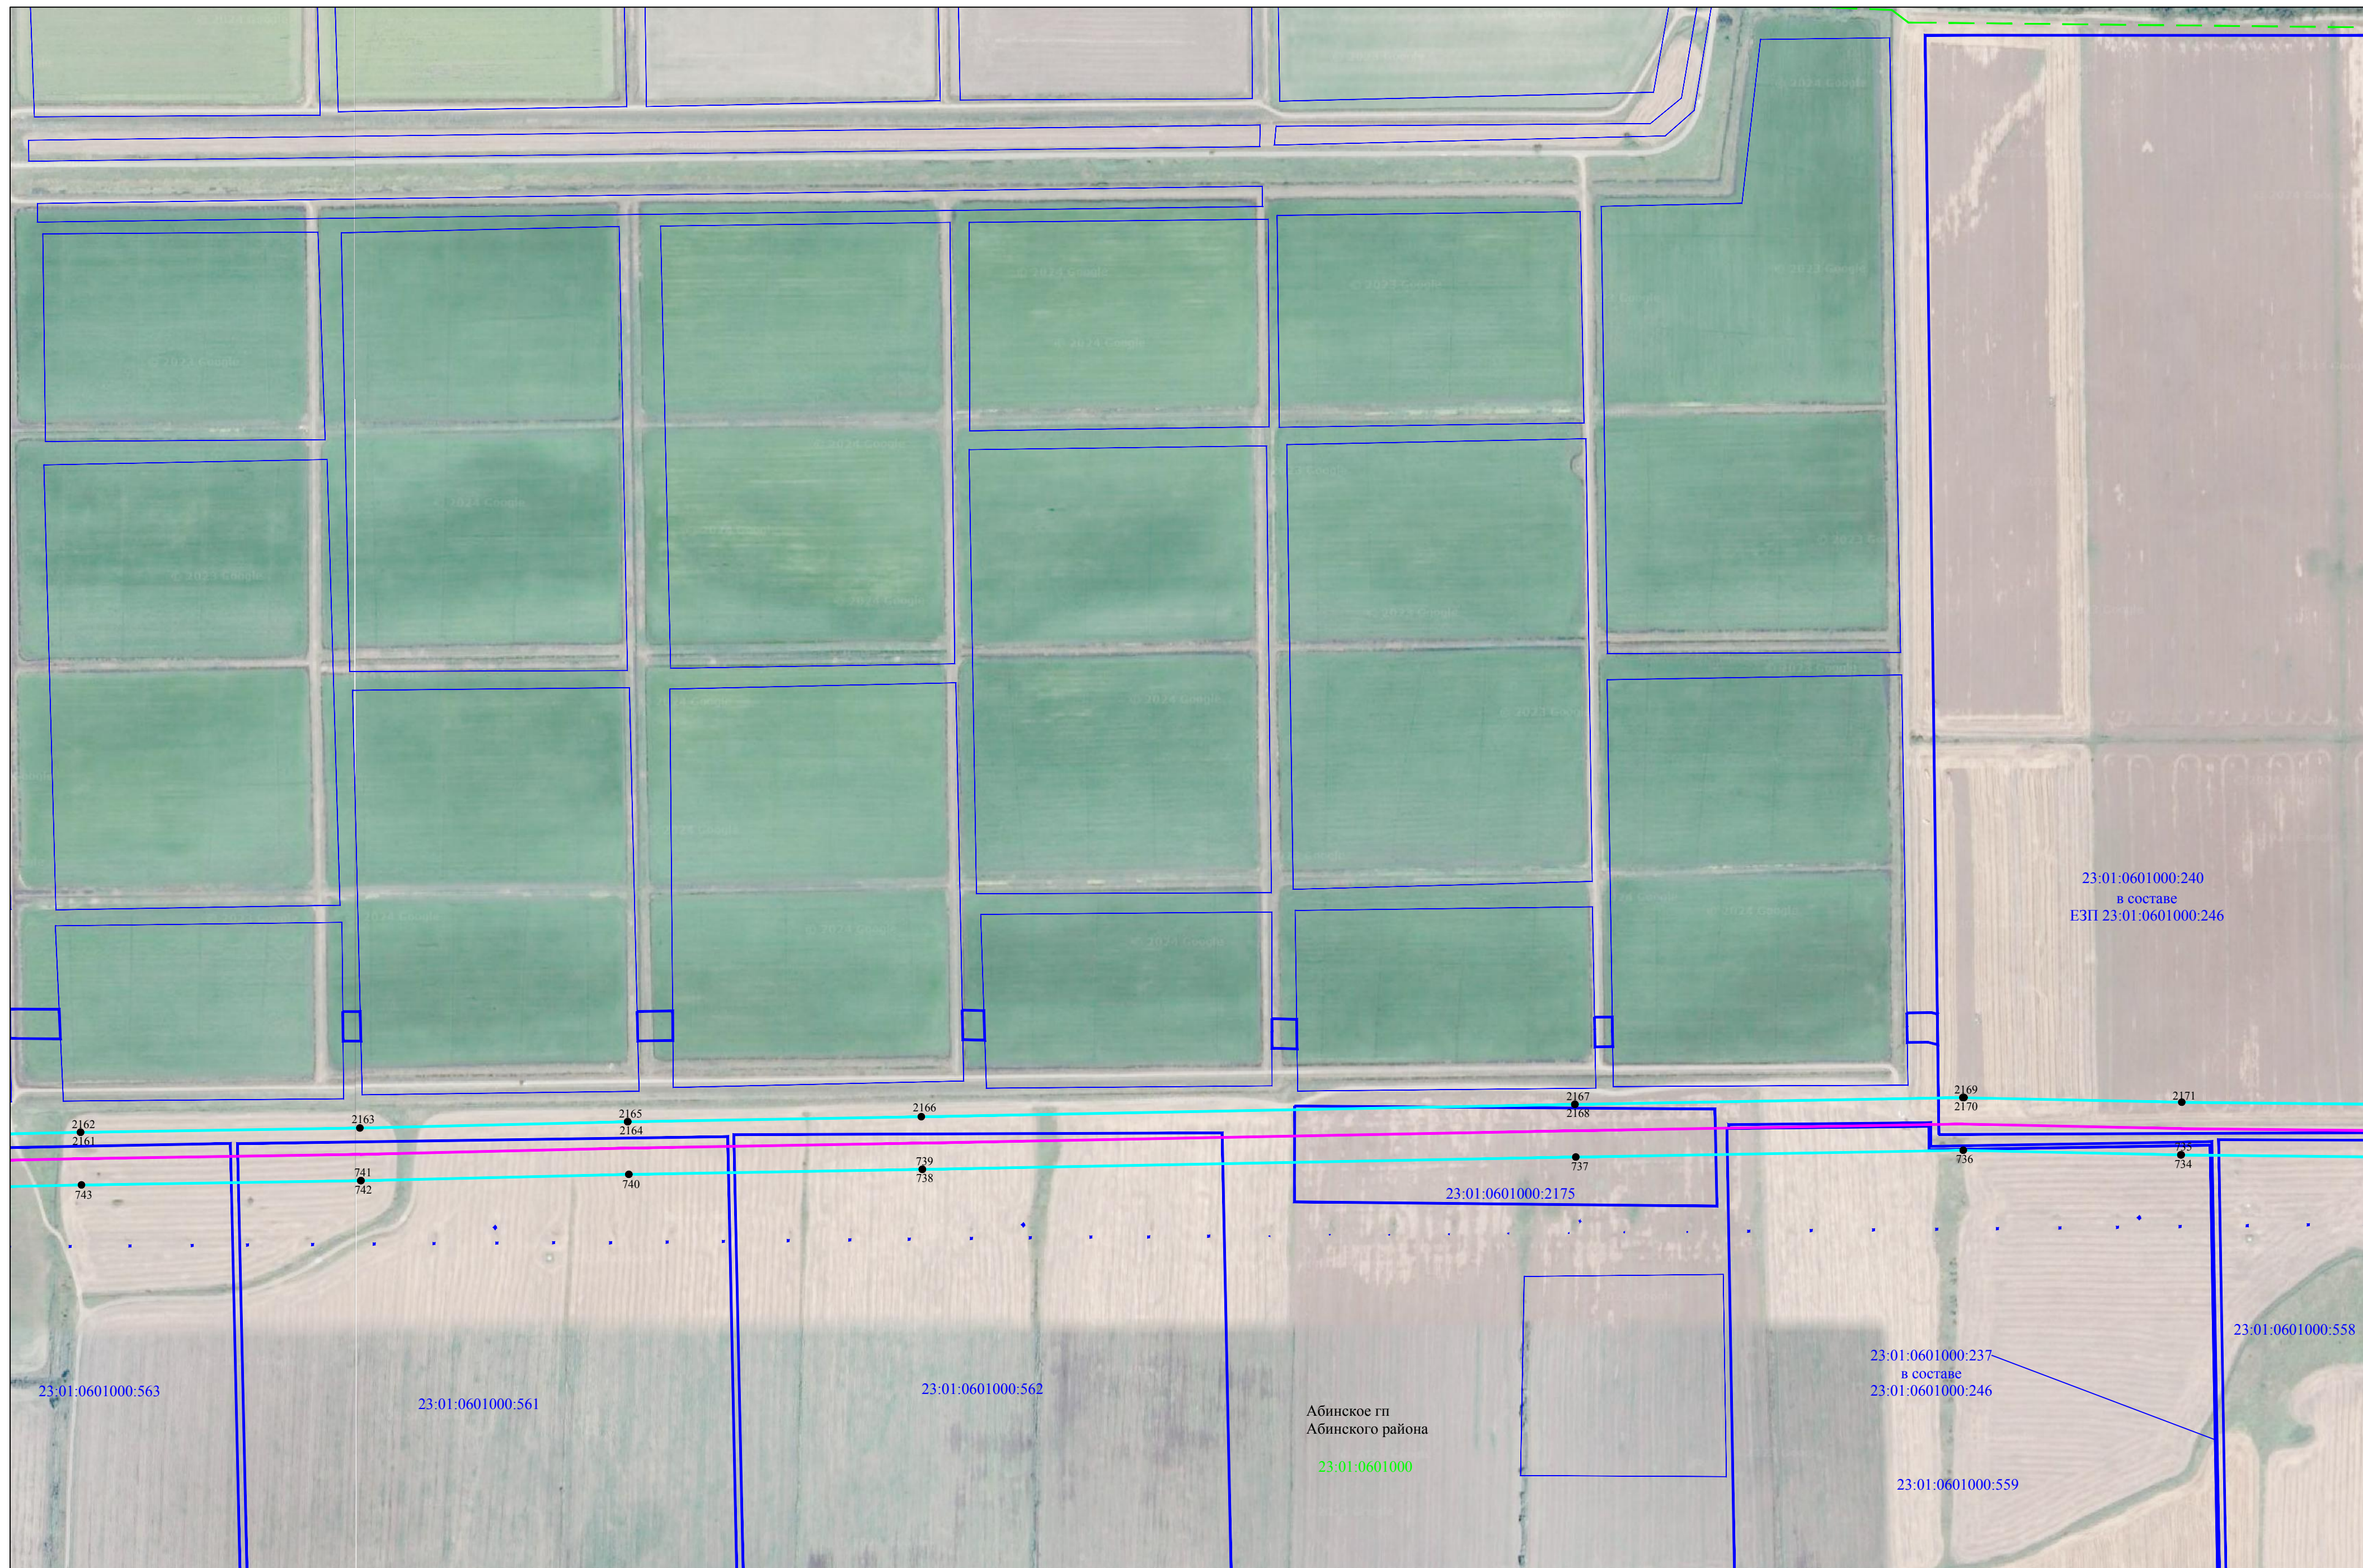Лист 65




Используемые условные знаки и обозначения представлены на листе 146

Масштаб 1:4000

Схема расположения границ публичного сервитута

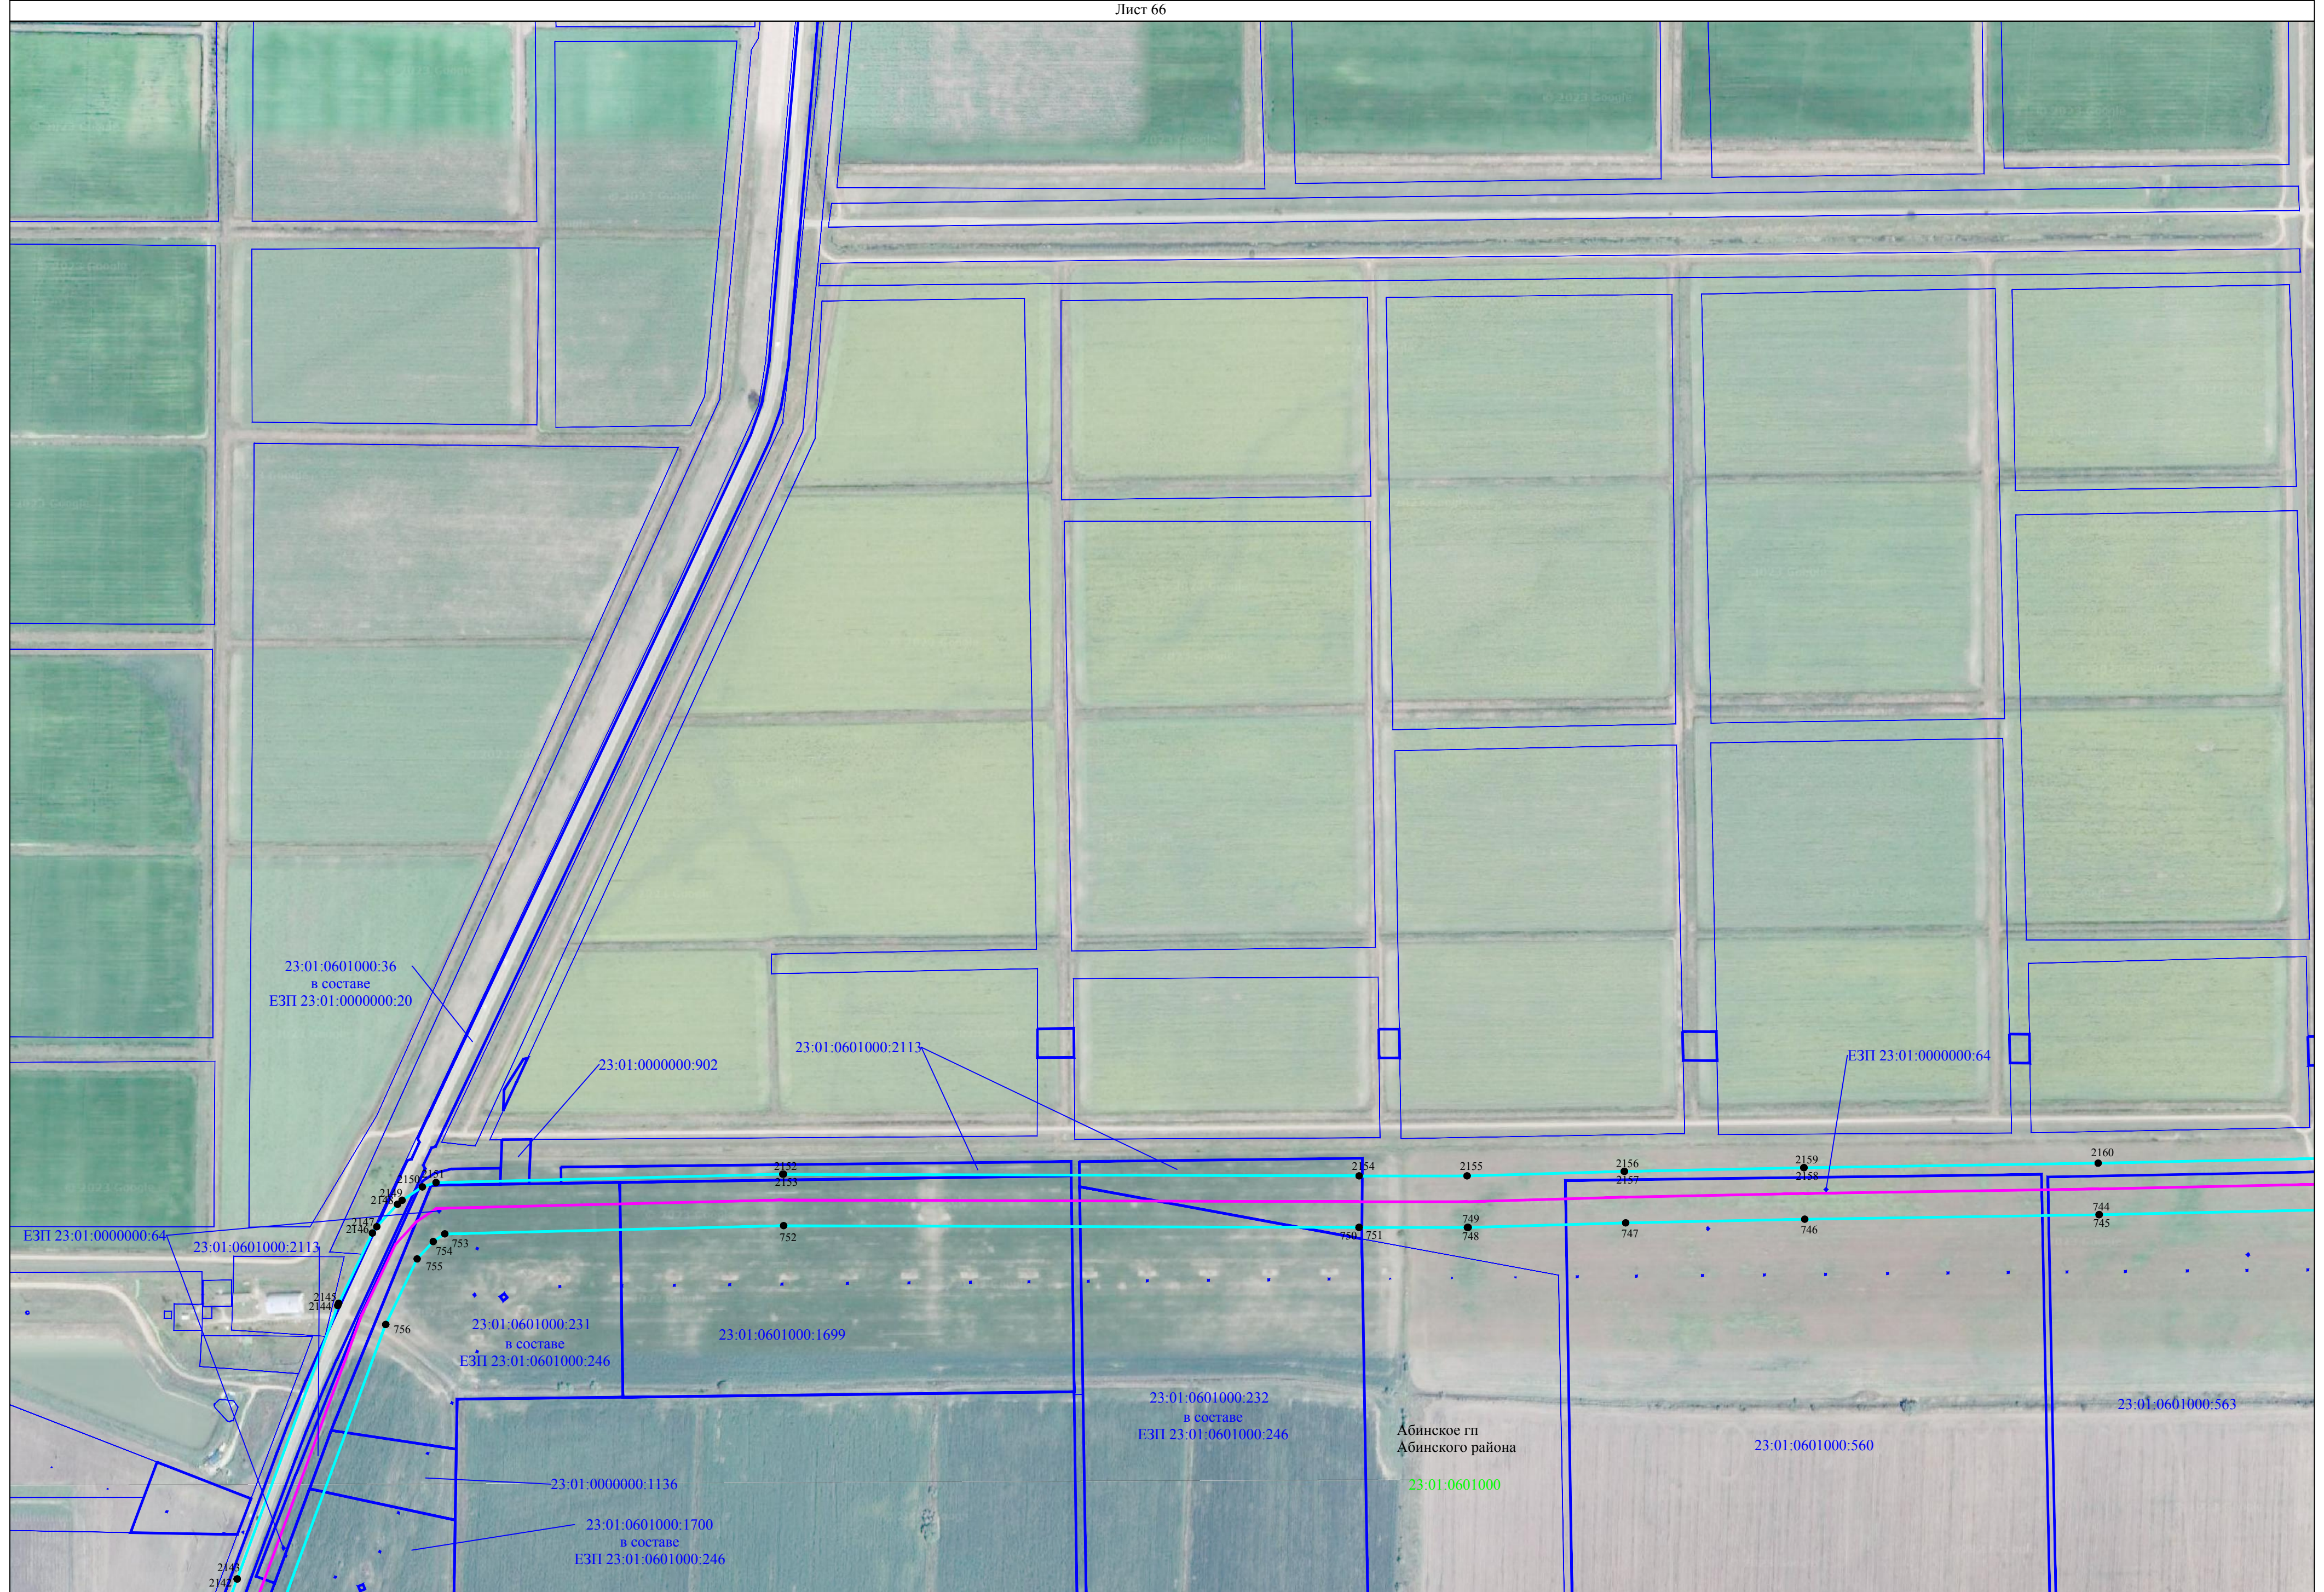Лист 66



Используемые условные знаки и обозначения представлены на листе 146

Масштаб 1:4000

Схема расположения границ публичного сервитута

Лист 67



23:01:0601000

23:01:0601000:1700
в составе
ЕЗП 23:01:0601000:246

23:01:0601000:2113

214
2140 ● 758

23:01:0601000:2174

23:01:0000000:902

2139 ● 760 ● 759

23:01:0601000:1718

23:01:0601000:36
в составе
ЕЗП 23:01:0000000:20

2188 ● 762 ● 761


23:01:0601000:1718

2136 ● 2137 ● 763

Абинское гп
Абинского района

Схема расположения границ публичного сервитута

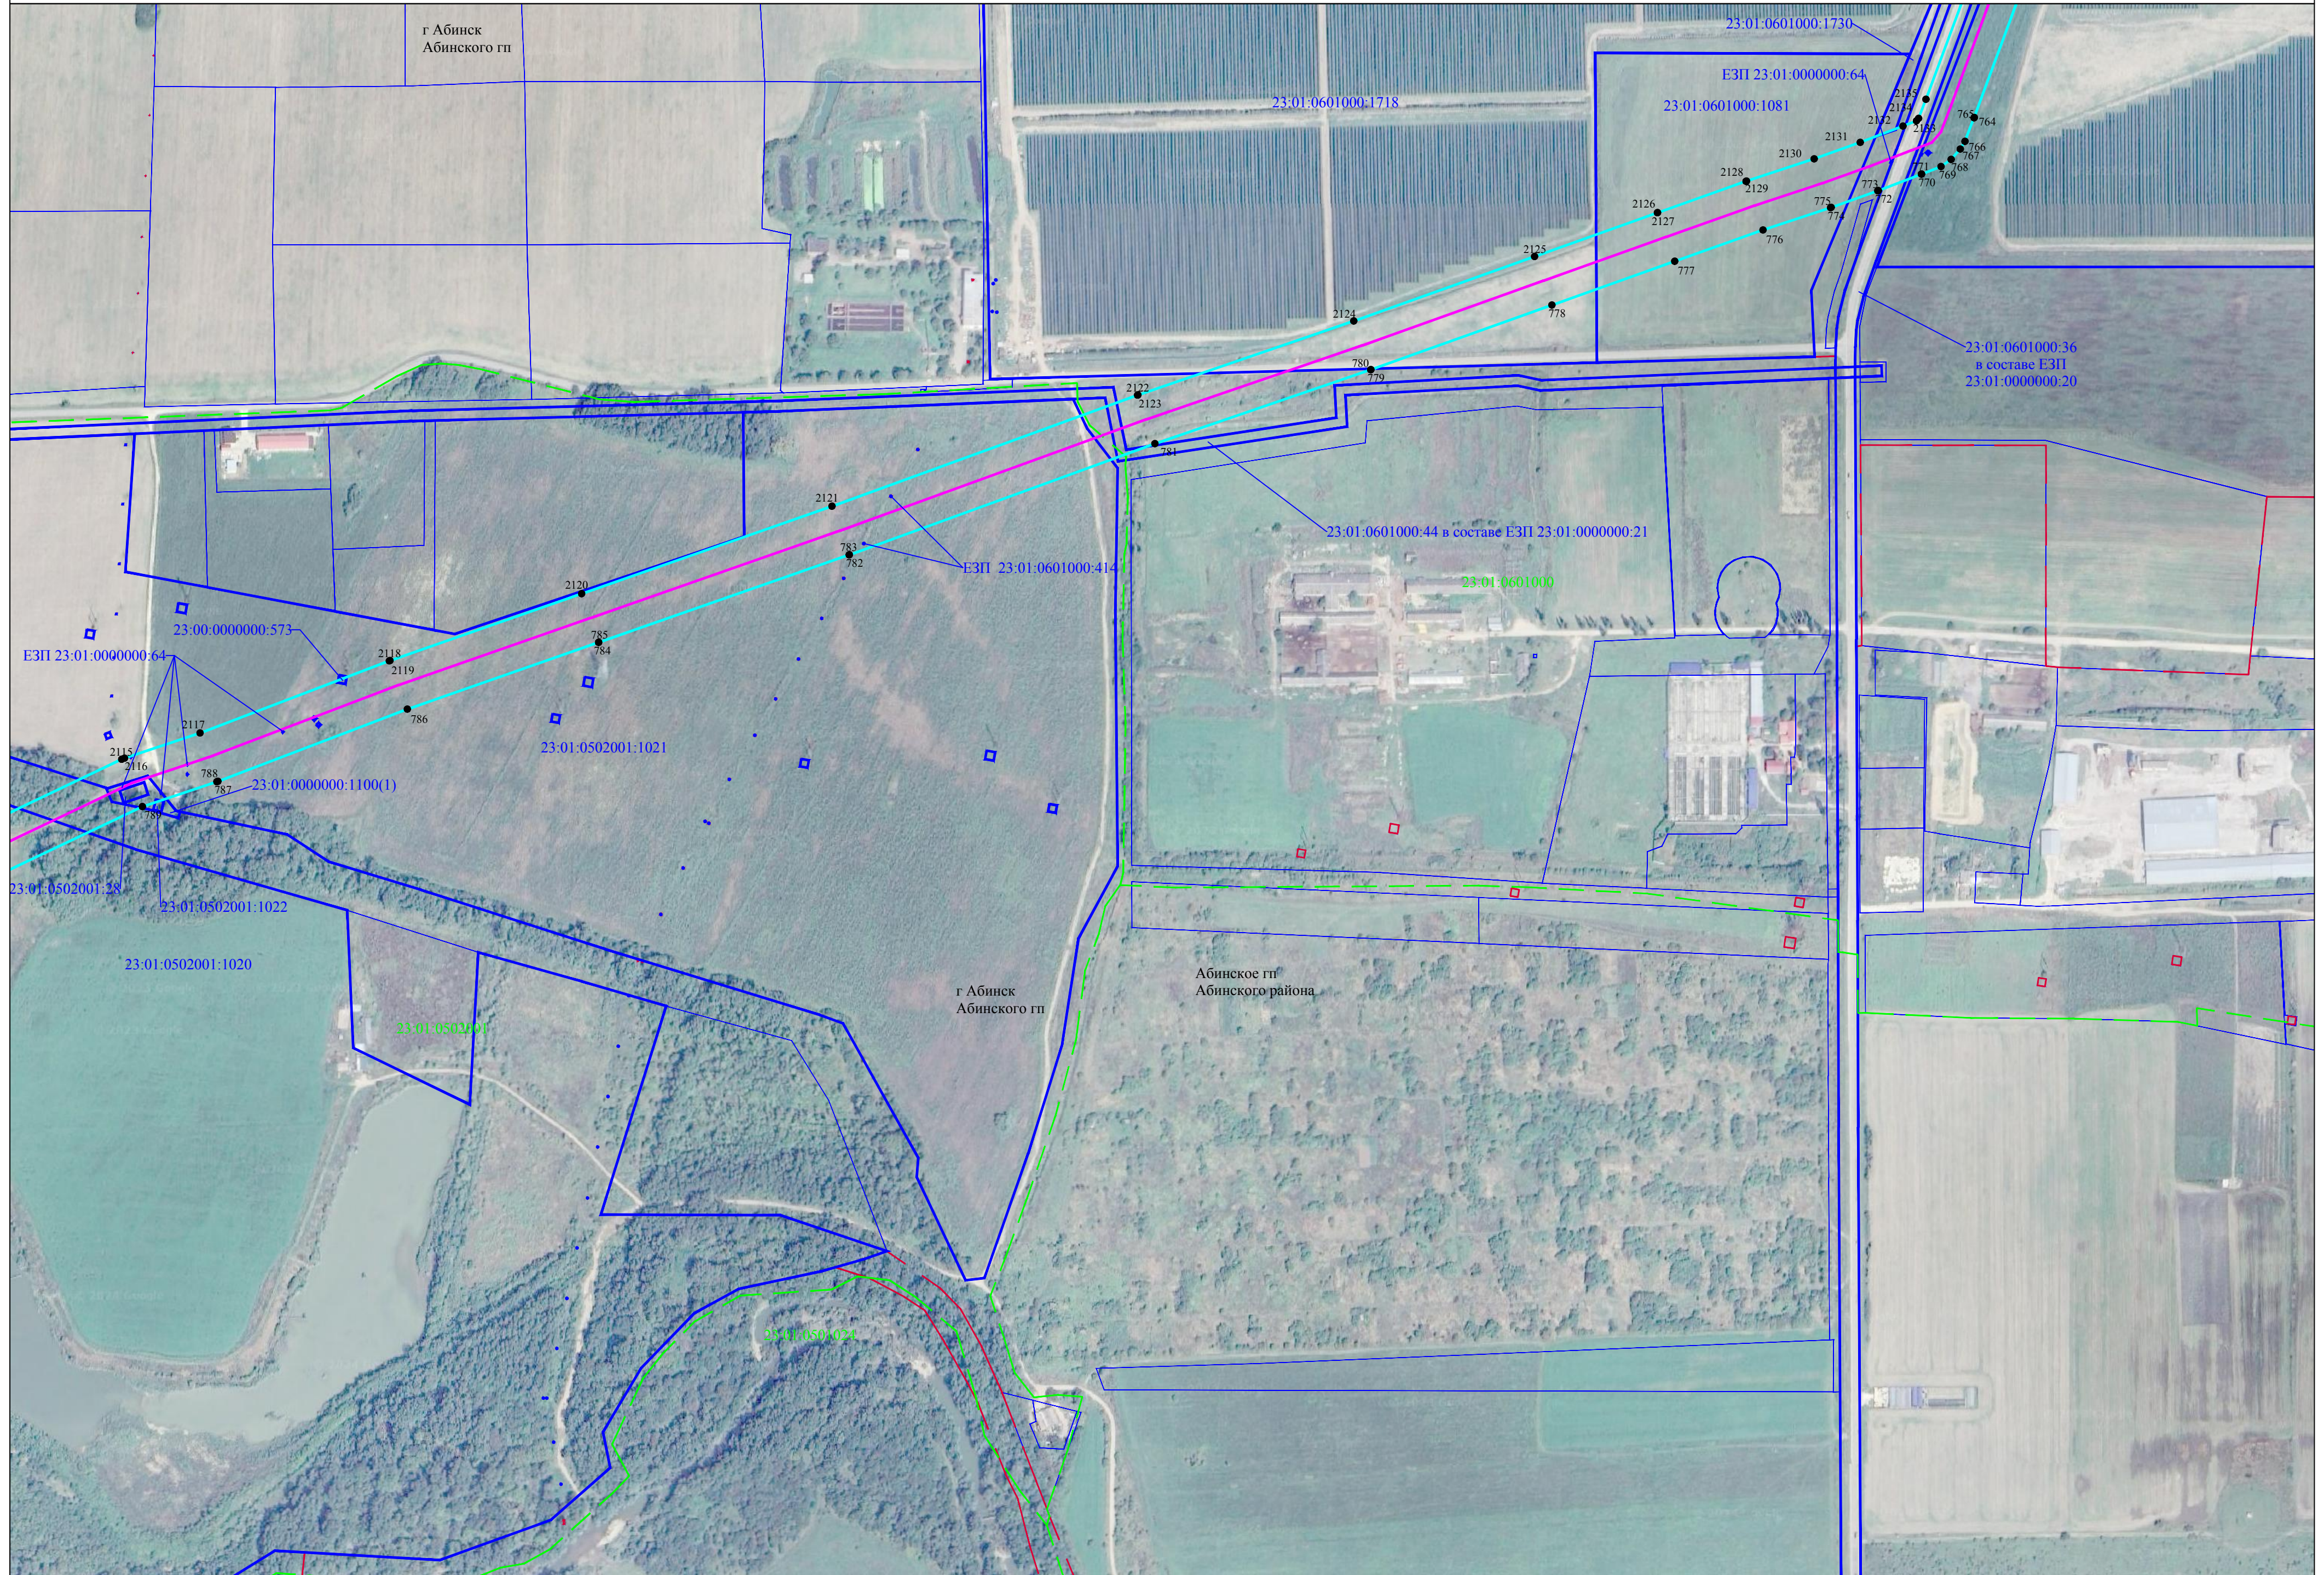Лист 68




Используемые условные знаки и обозначения представлены на листе 146



Схема расположения границ публичного сервитута

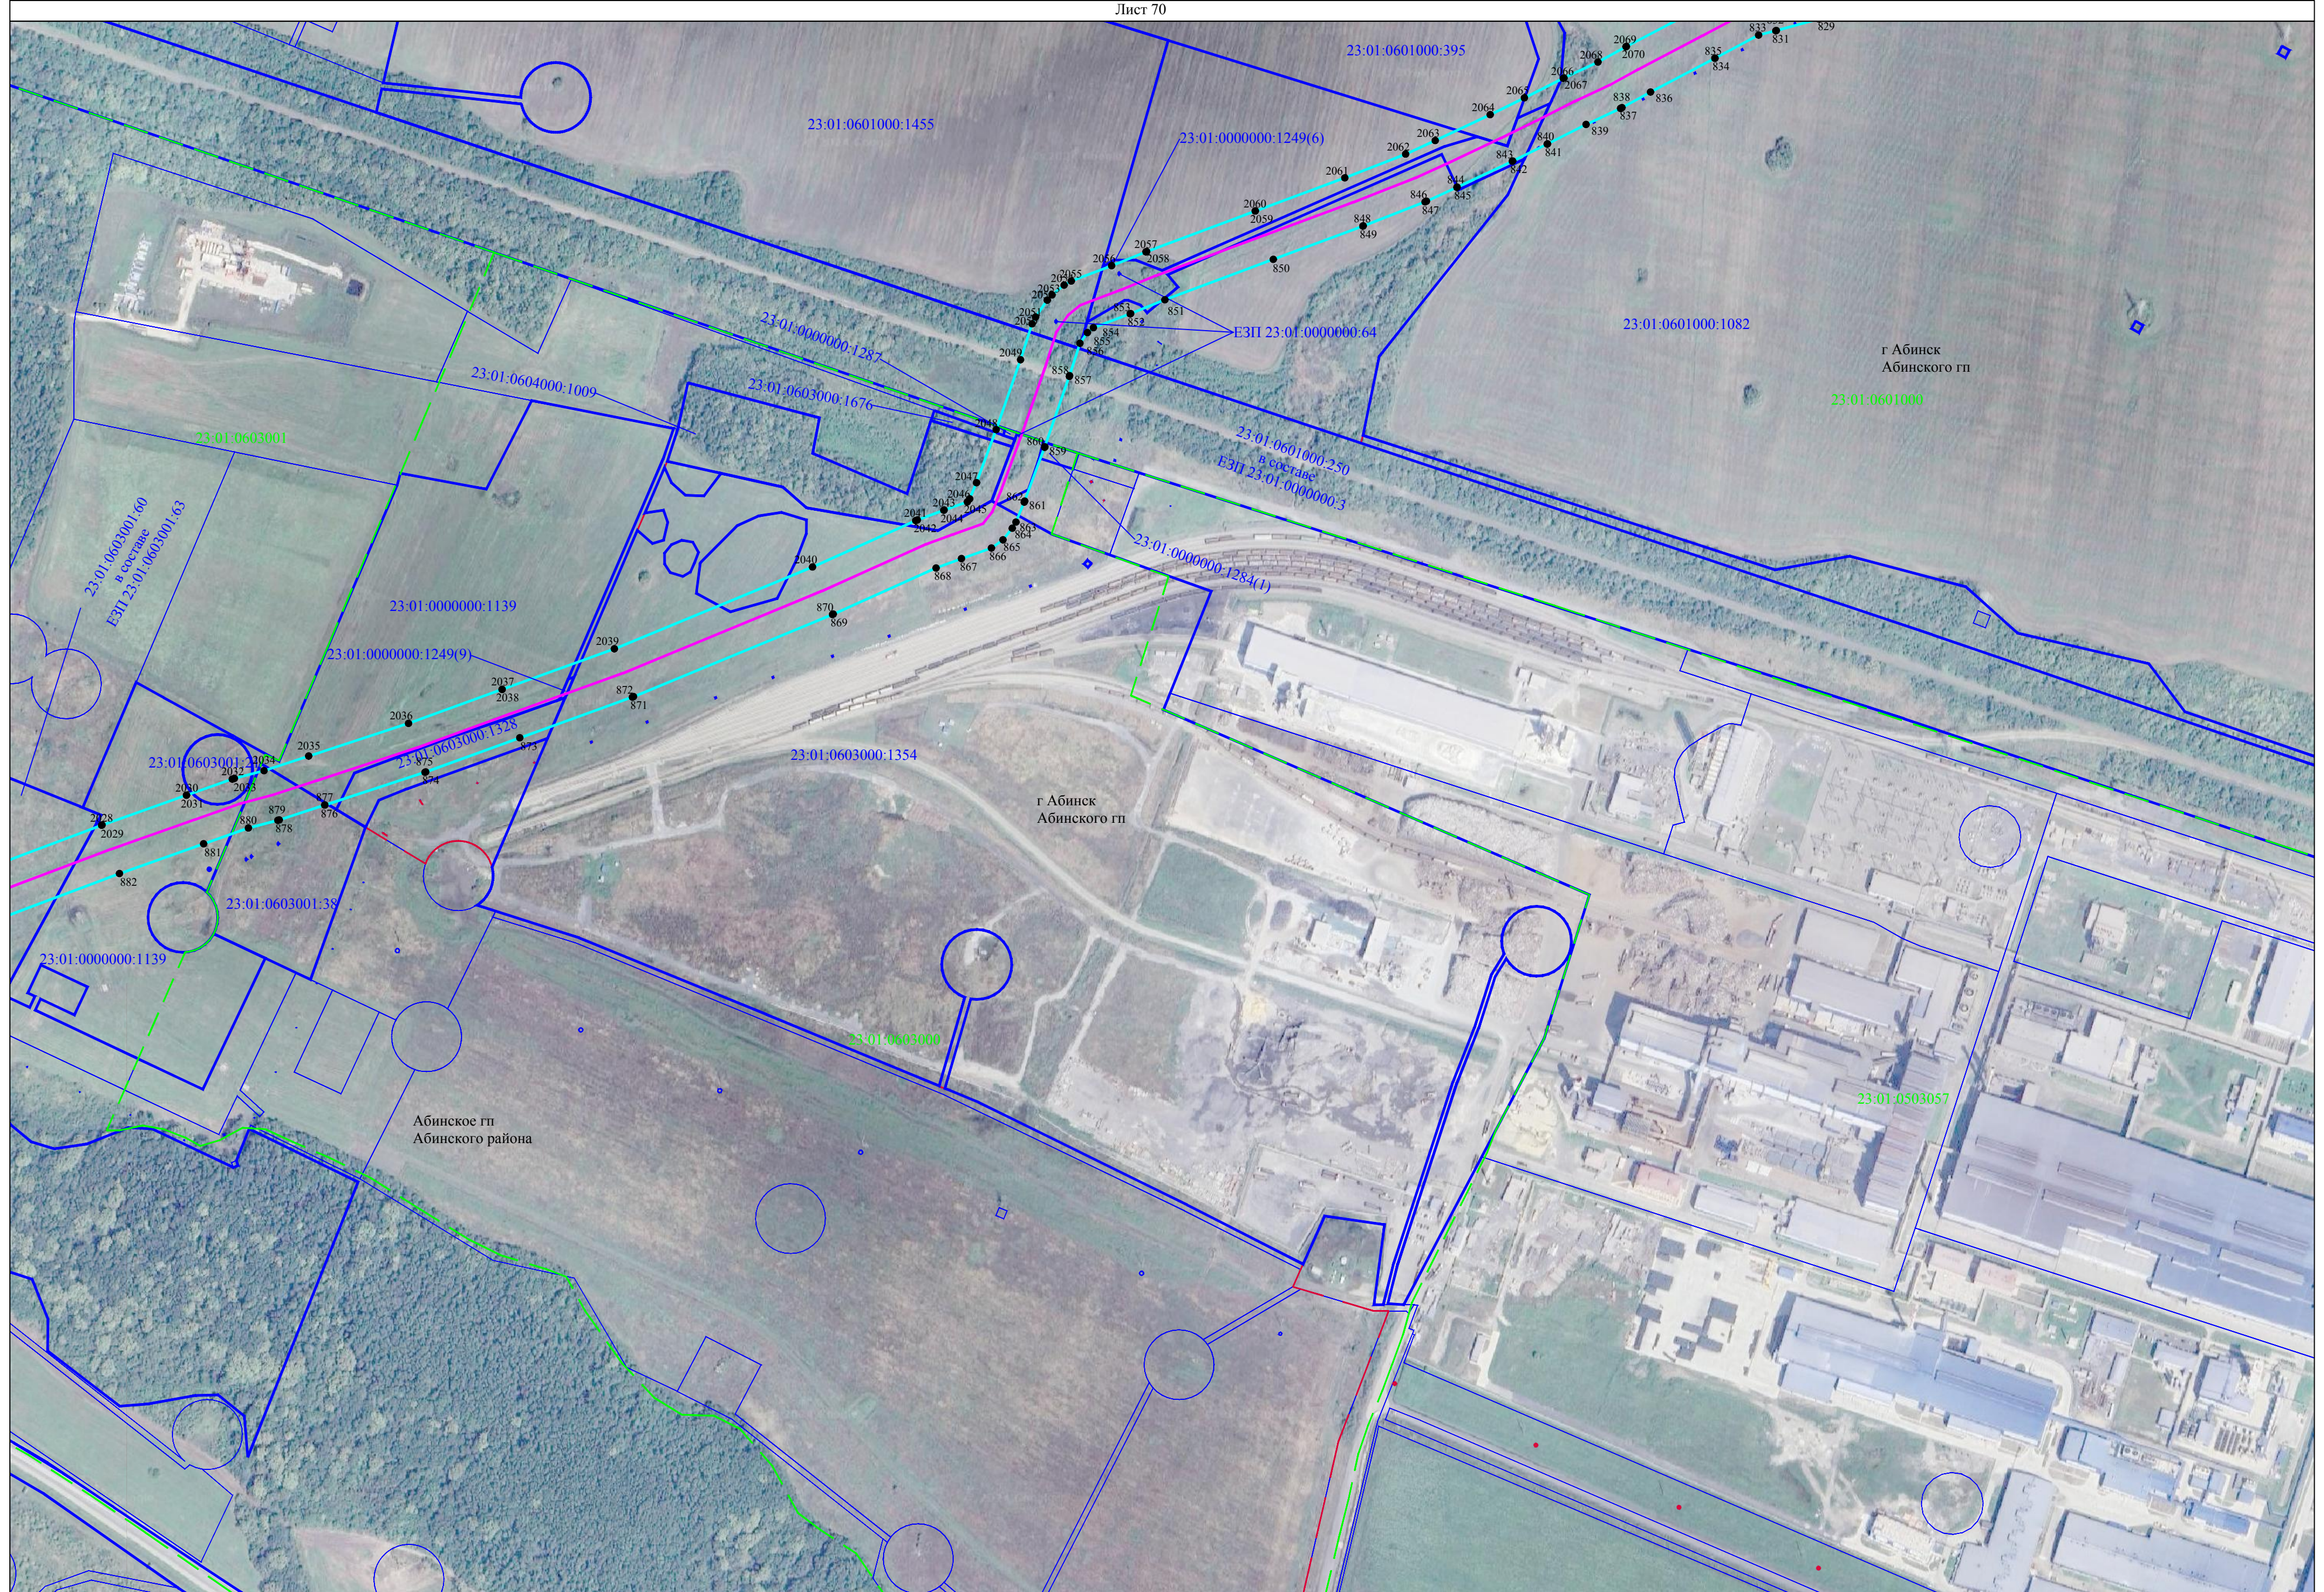Лист 70



Используемые условные знаки и обозначения представлены на листе 146

Масштаб 1:4000

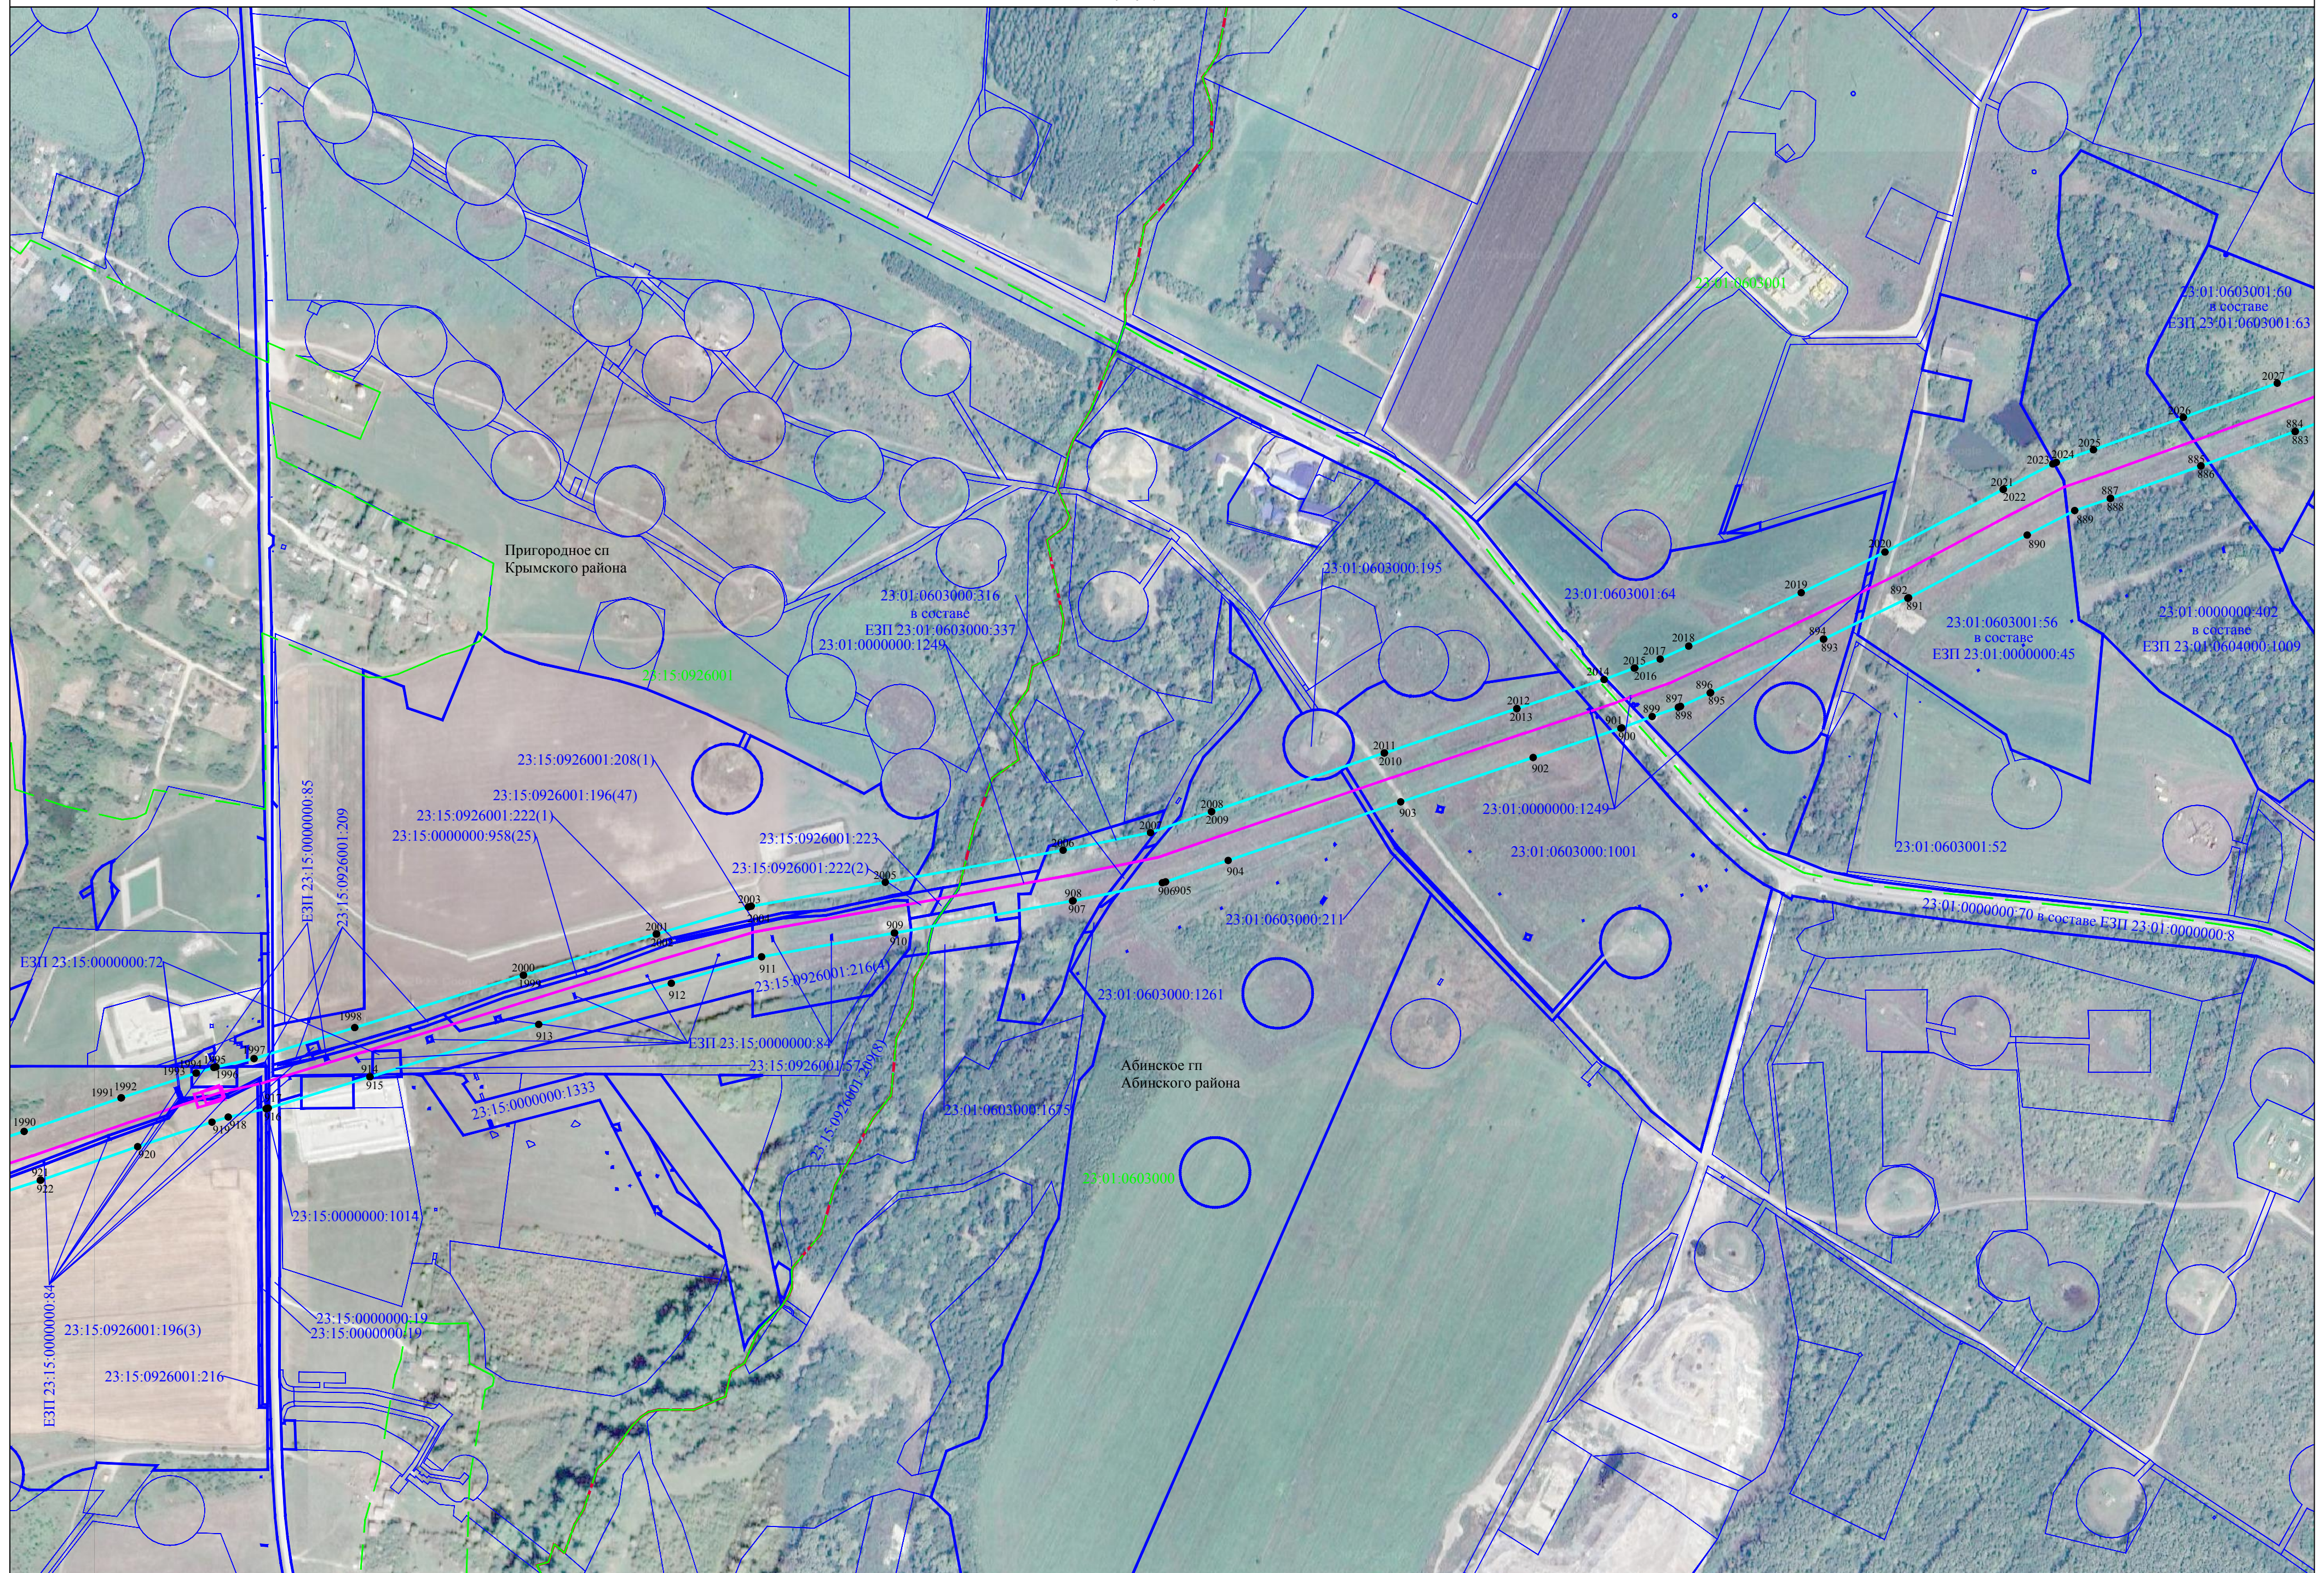




Схема расположения границ публичного сервитута

Лист 73



Используемые условные знаки и обозначения представлены на листе 146

Схема расположения границ публичного сервитута

Лист 74



Используемые условные знаки и обозначения представлены на листе 146

Масштаб 1:4000


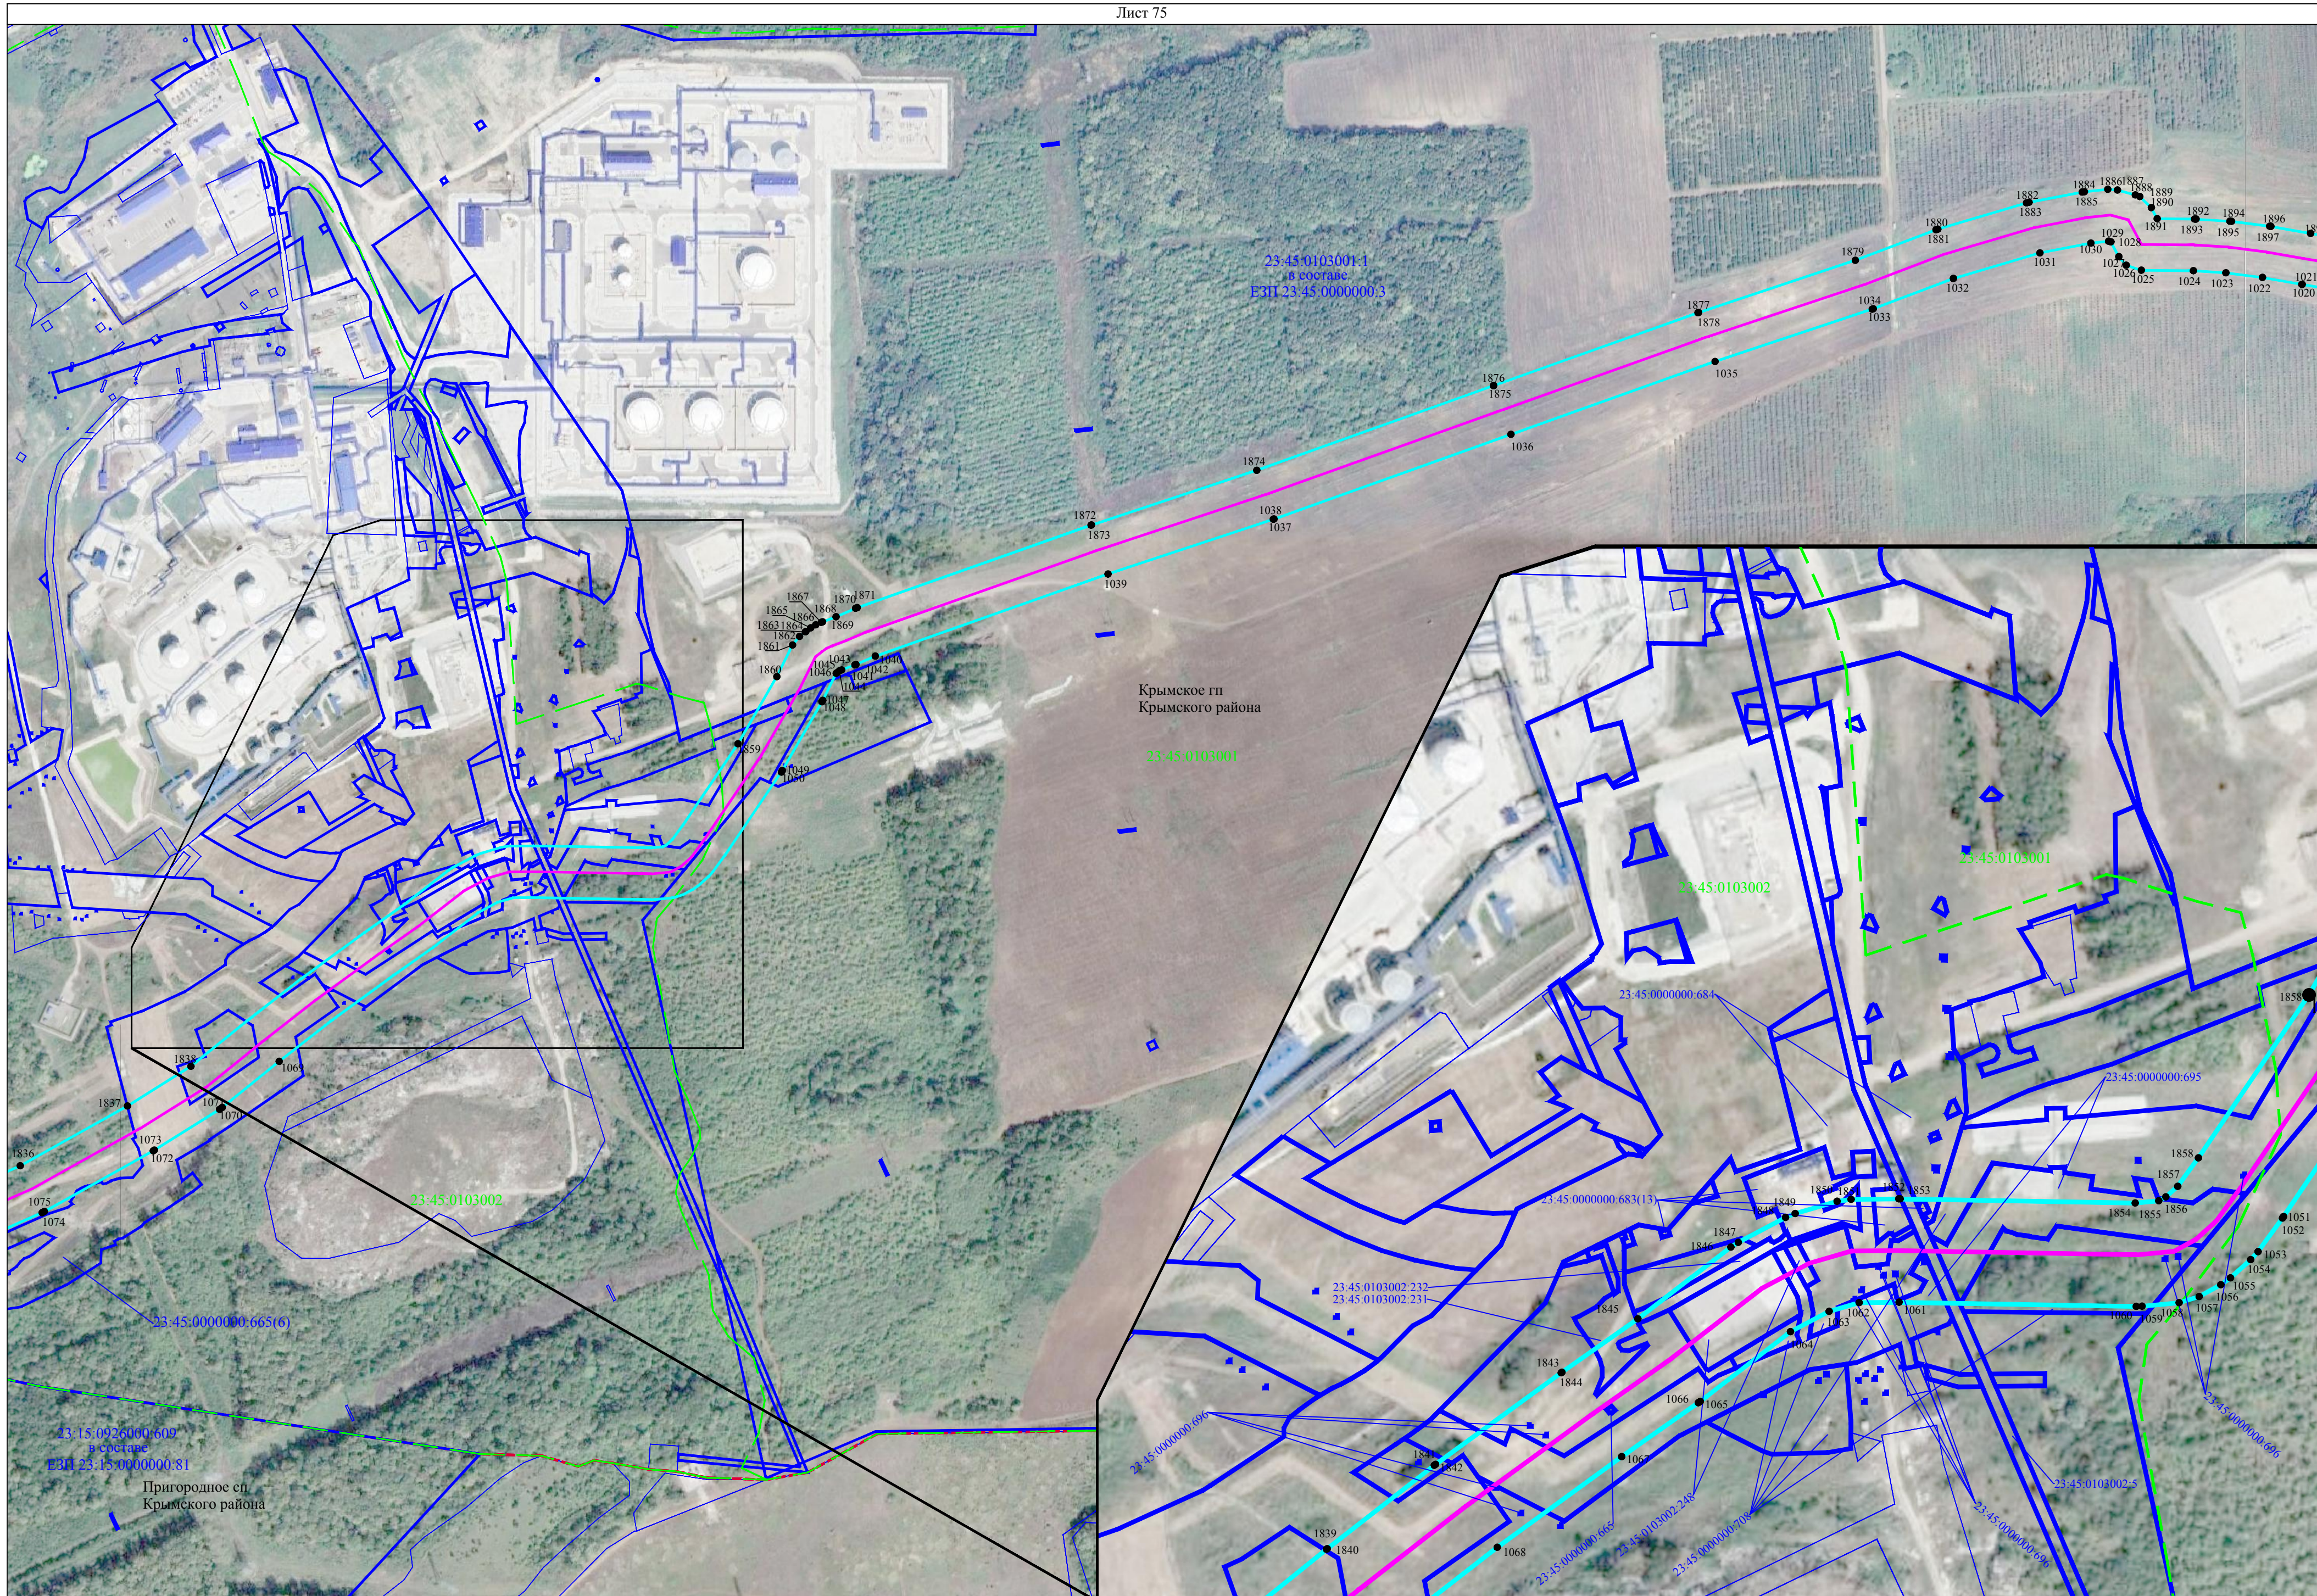


Схема расположения границ публичногo сервитута

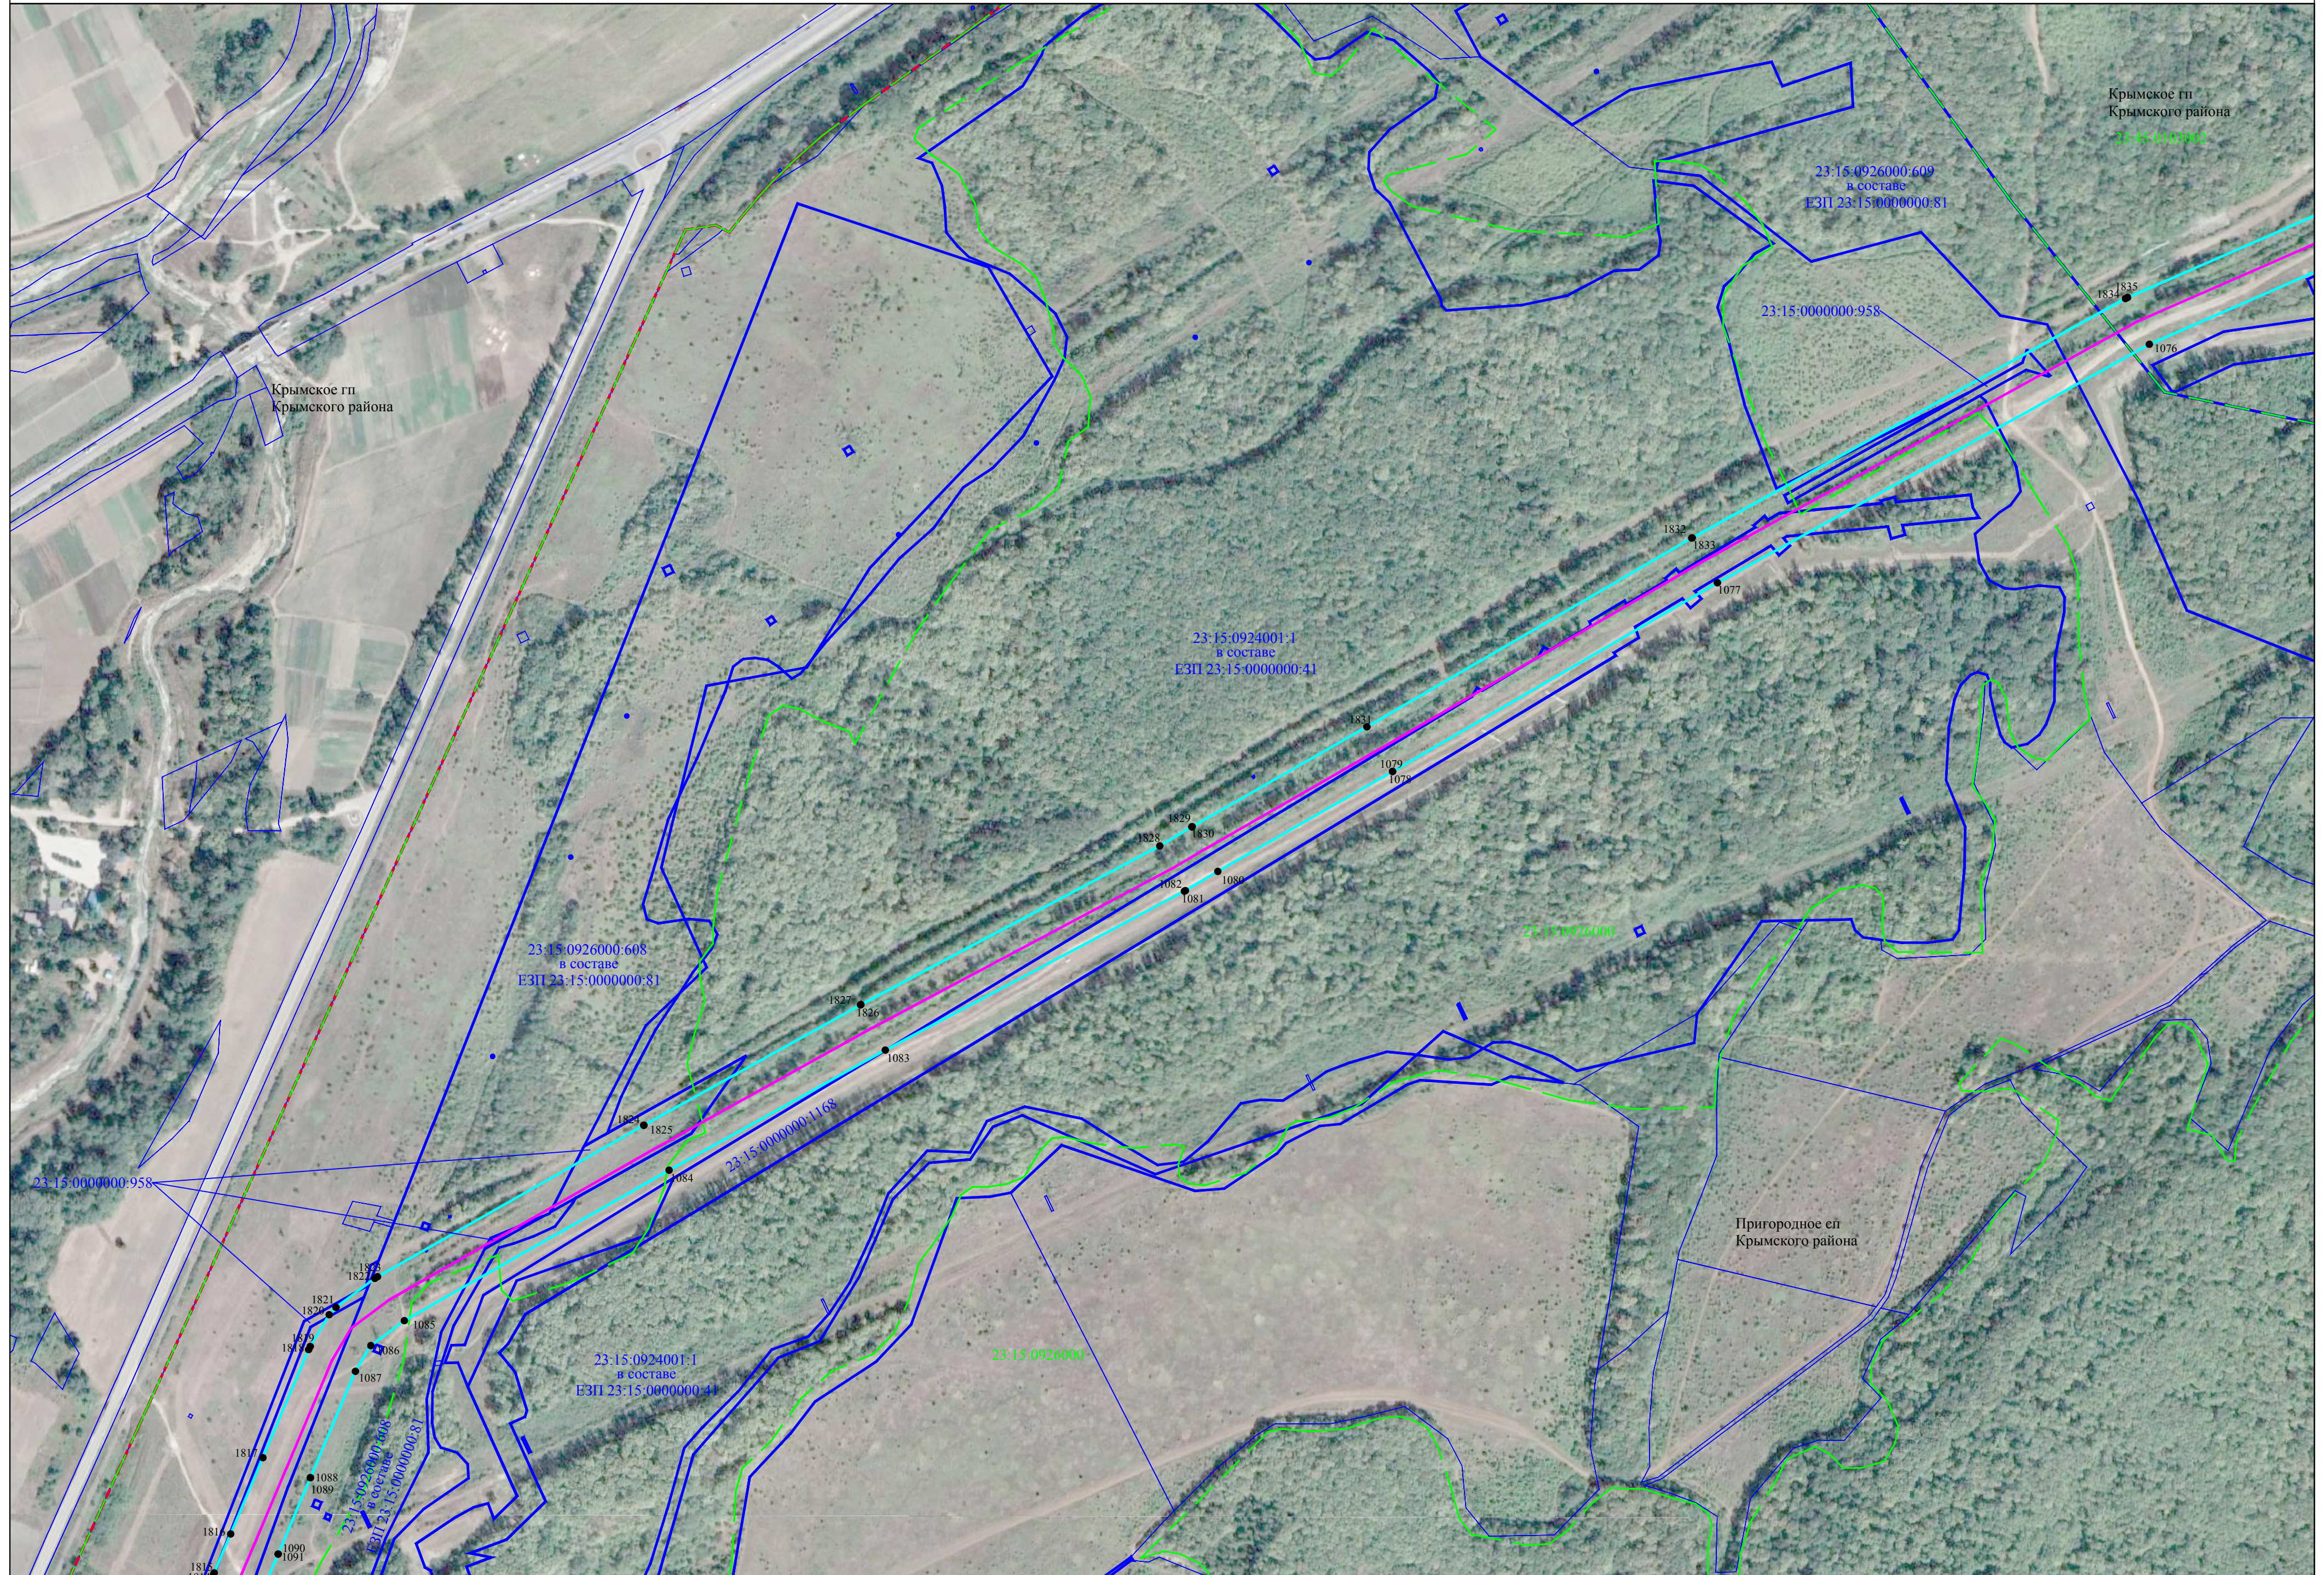Лист 76



Крымское гп
Крымского района
23:45:01:03902

23:15:0926000:609
в составе
ЕЗП 23:15:0000000:81

23:15:0000000:958

Крымское гп
Крымского района

23:15:0924001:1
в составе
ЕЗП 23:15:0000000:41

23:15:0926000:608
в составе
ЕЗП 23:15:0000000:81

23:15:0926000

Пригородное сп
Крымского района

23:15:0924001:1
в составе
ЕЗП 23:15:0000000:41

23:15:0926000

23:15:0000000:958

23:15:0926000:609
в составе
ЕЗП 23:15:0000000:81

23:15:0000000:1168


Используемые условные знаки и обозначения представлены на листе 146

Масштаб 1:4000

Масштаб 1:2000

Схема расположения границ публичного сервитута

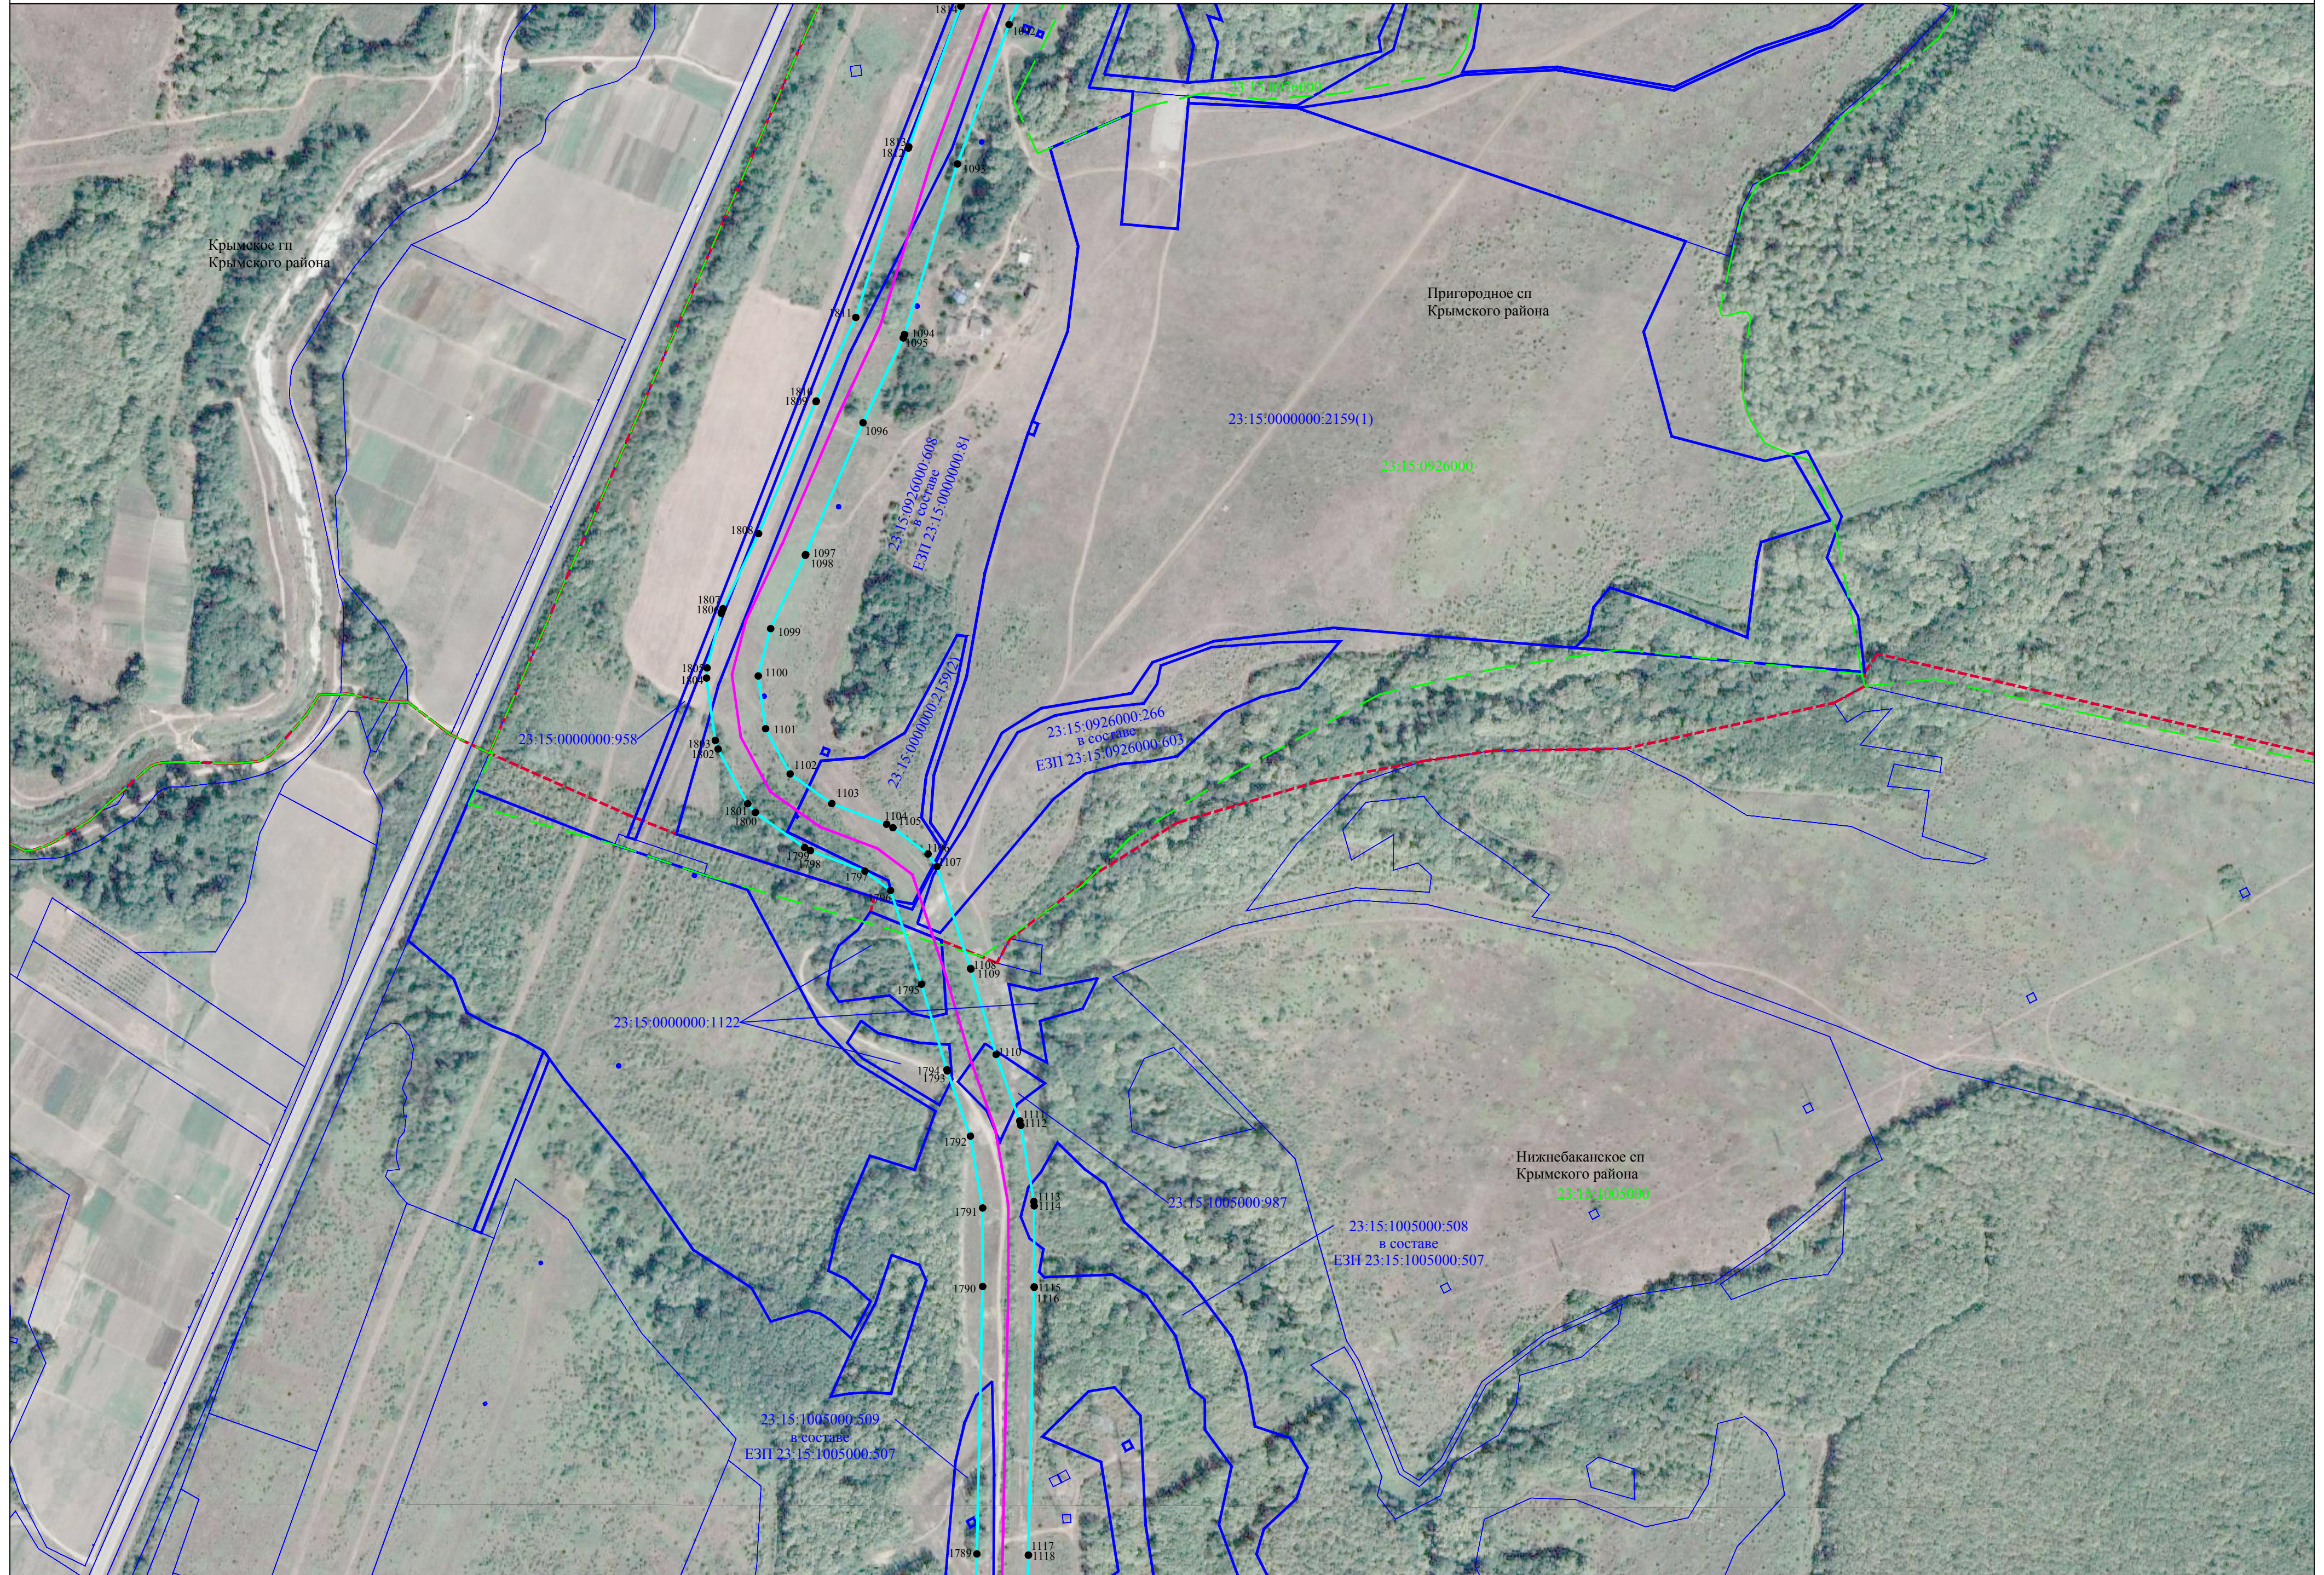Лист 77



Используемые условные знаки и обозначения представлены на листе 146

Схема расположения границ публичного сервитута

Лист 78



Используемые условные знаки и обозначения представлены на листе 146

Масштаб 1:4000

Схема расположения границ публичного сервитута

Лист 79


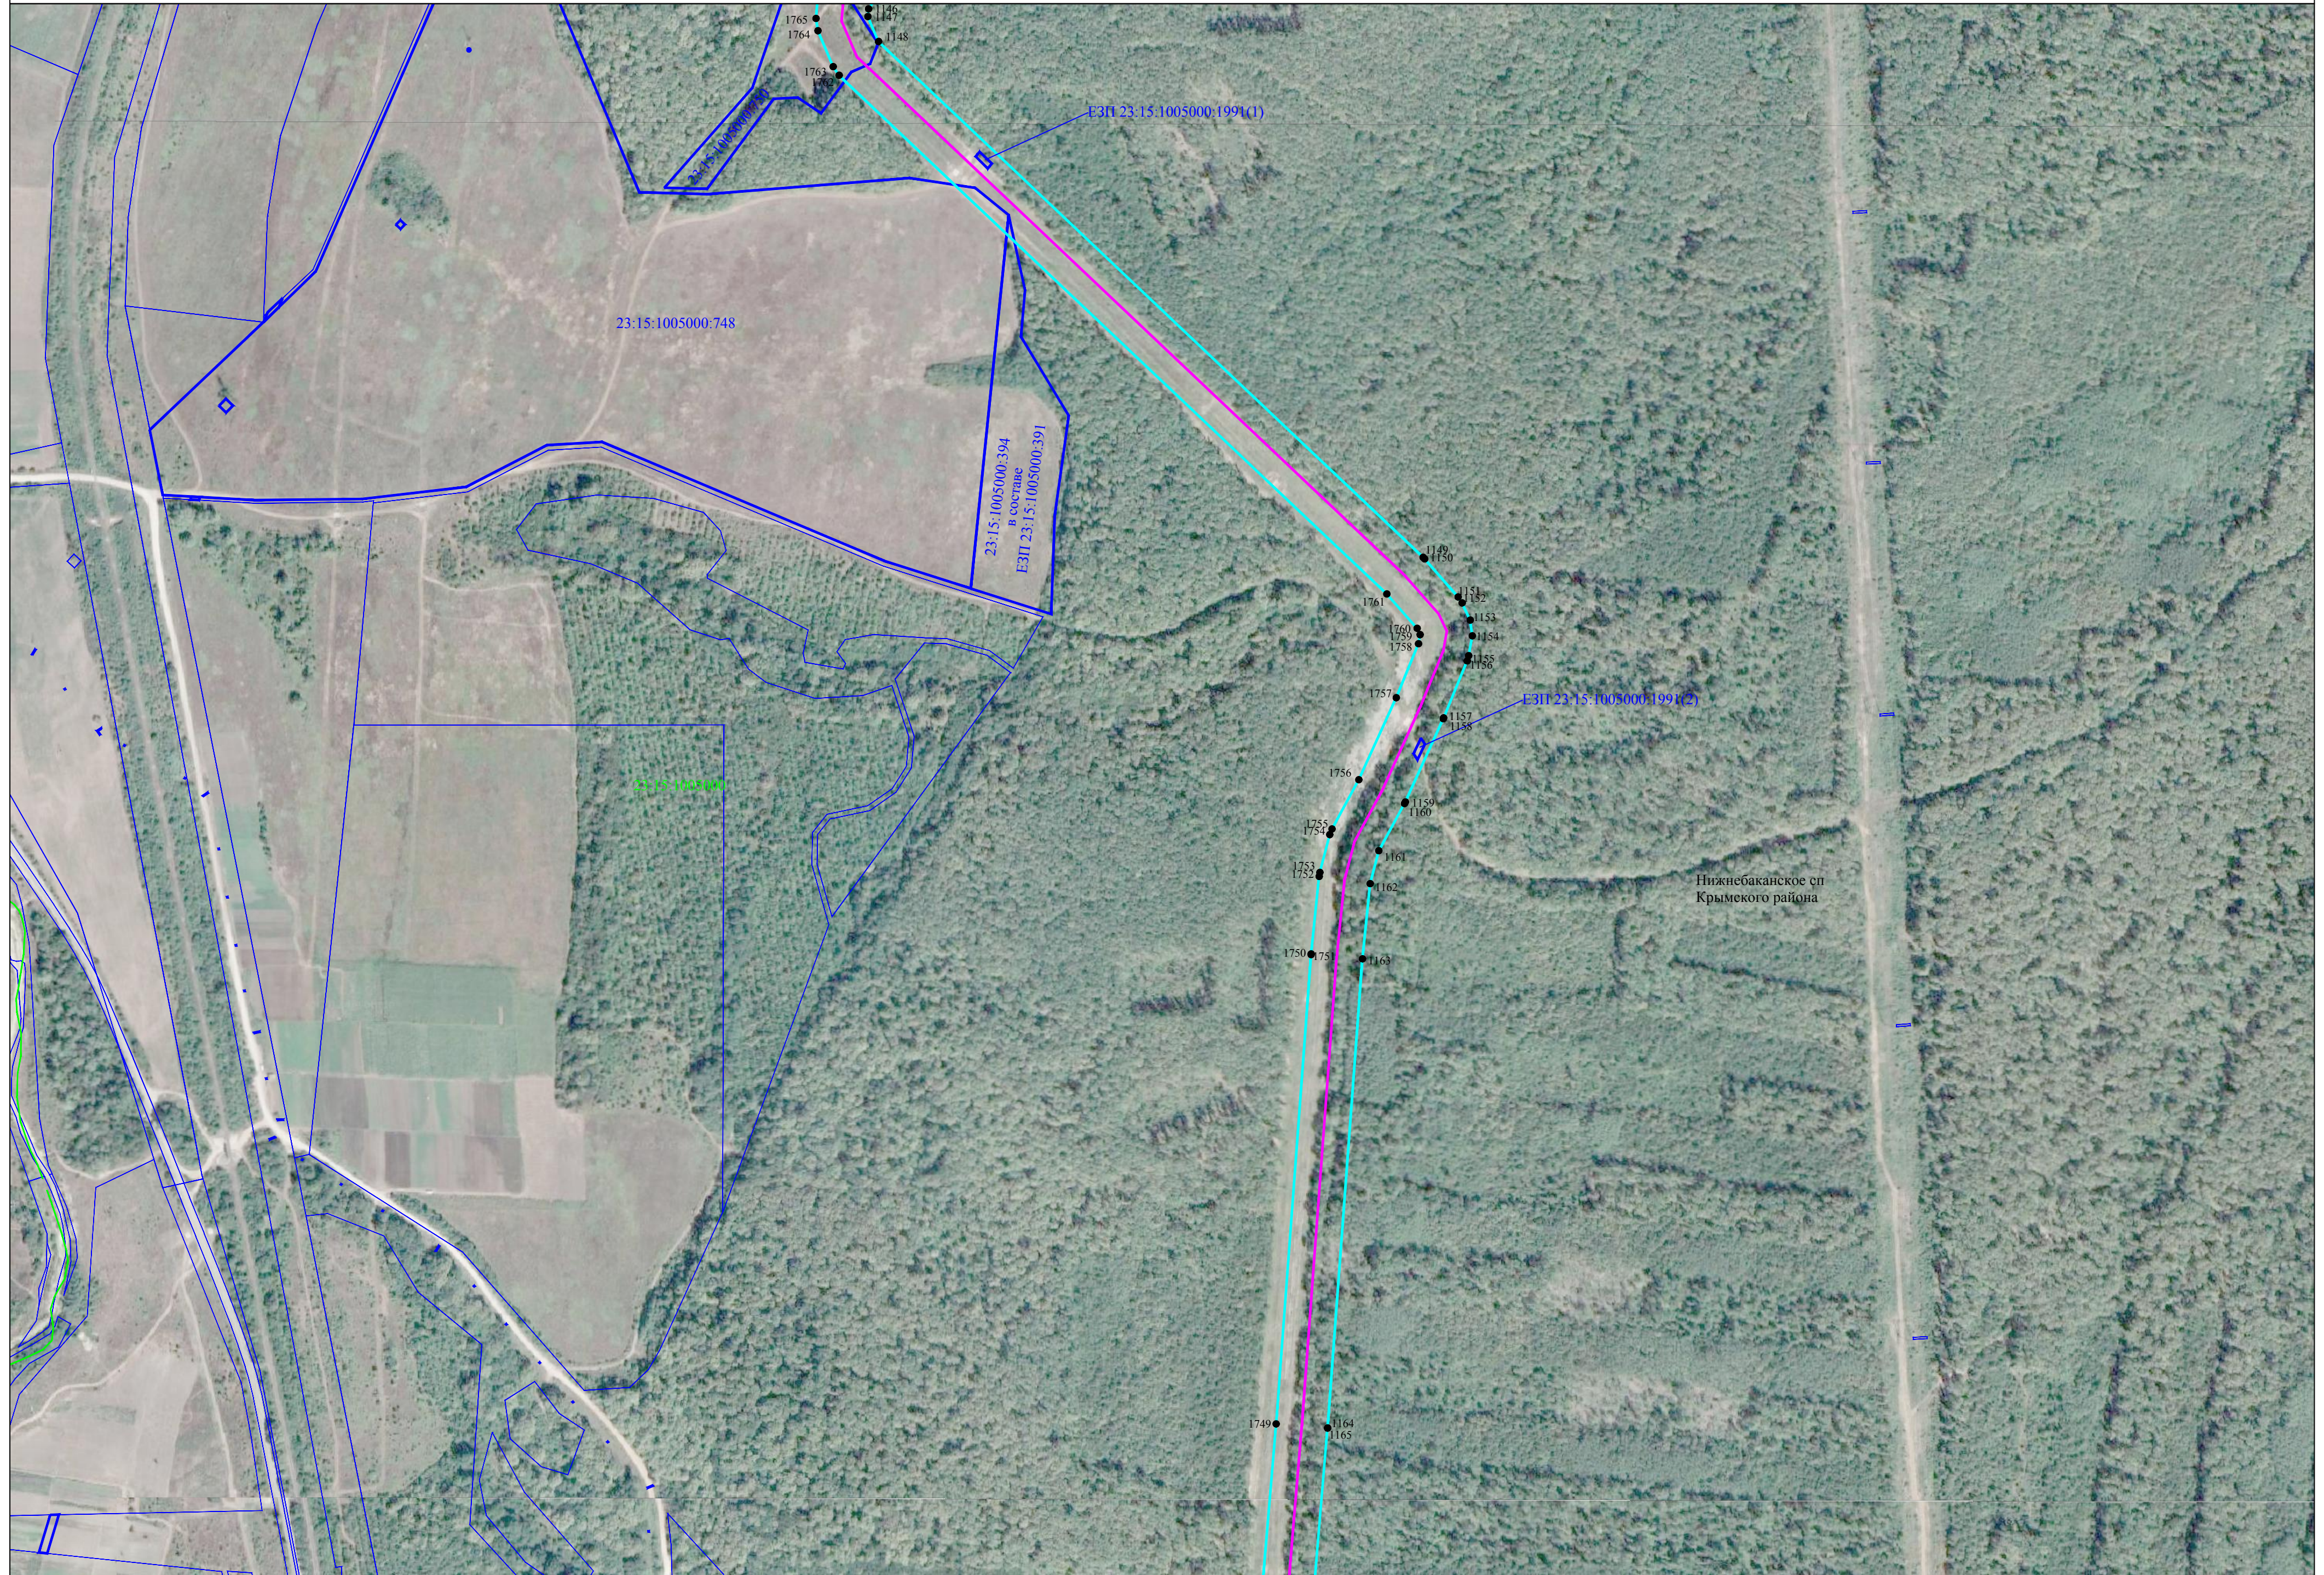


Схема расположения границ публичного сервитута

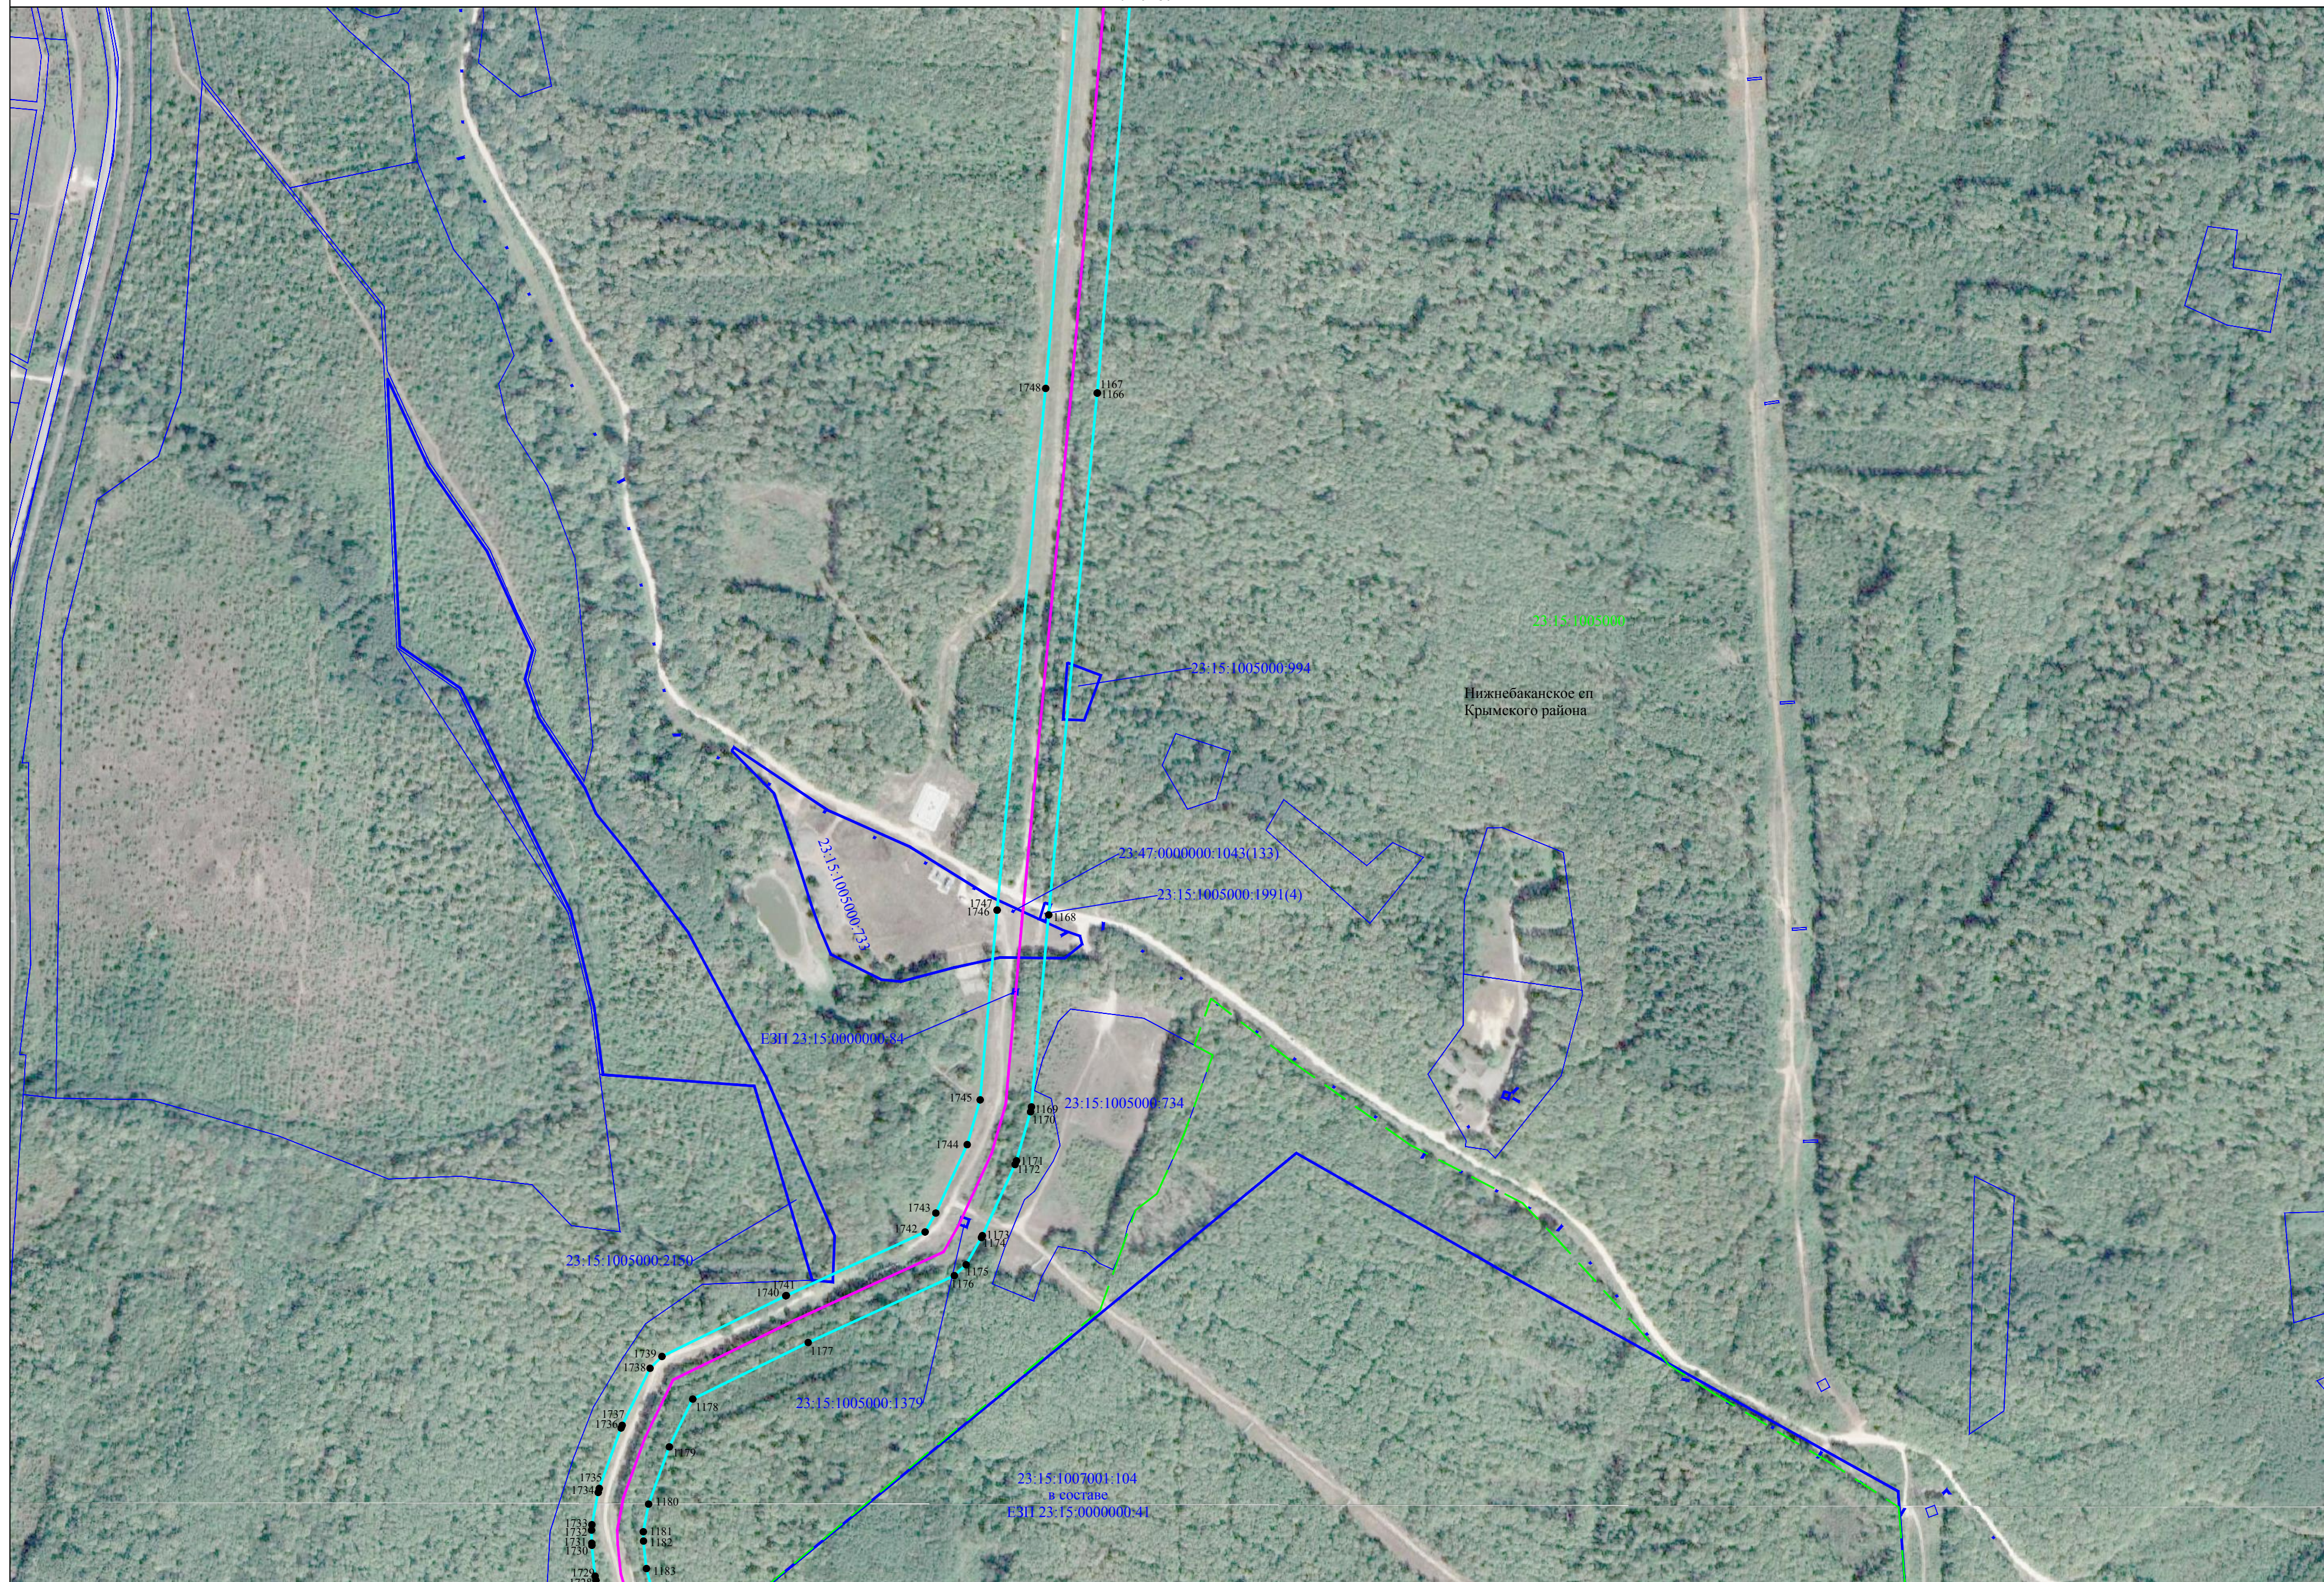Лист 80




Используемые условные знаки и обозначения представлены на листе 146

Масштаб 1:4000

Схема расположения границ публичногo сервитута

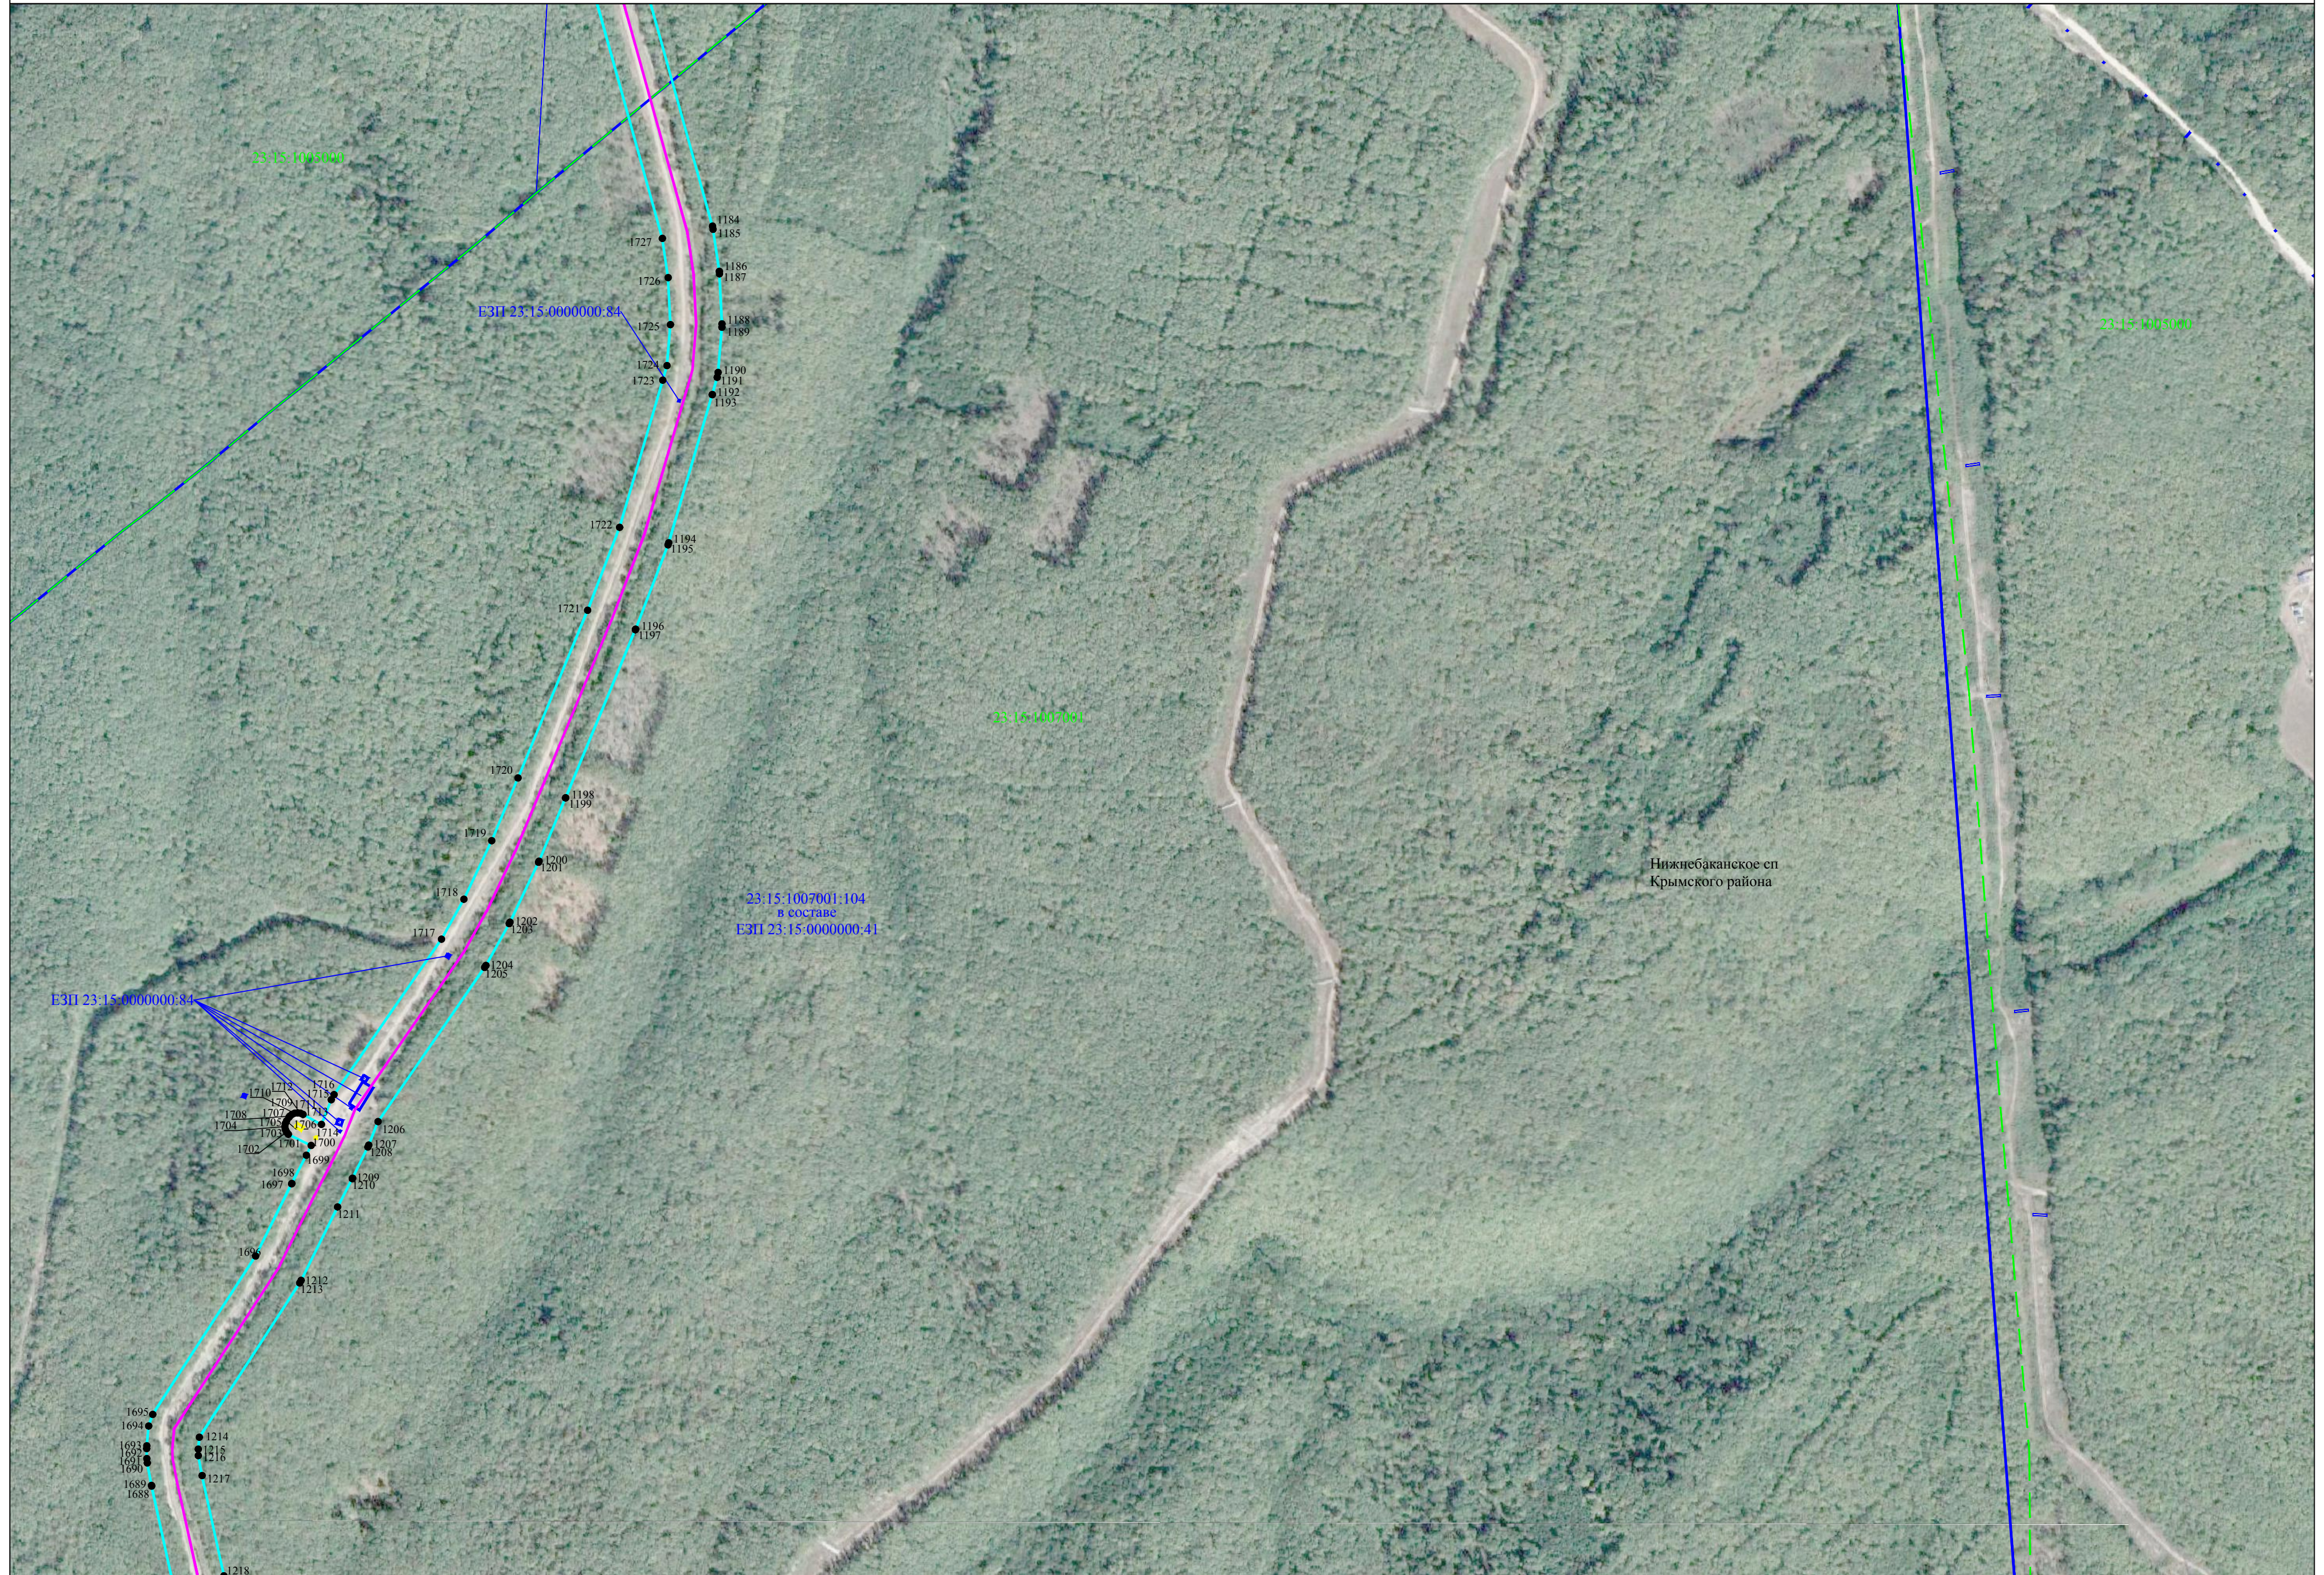Лист 81



Используемые условные знаки и обозначения представлены на листе 146

Схема расположения границ публичногo сервитута

Лист 82




Нижнебаканское сп
Крымского района

Используемые условные знаки и обозначения представлены на листе 146

Схема расположения границ публичного сервитута

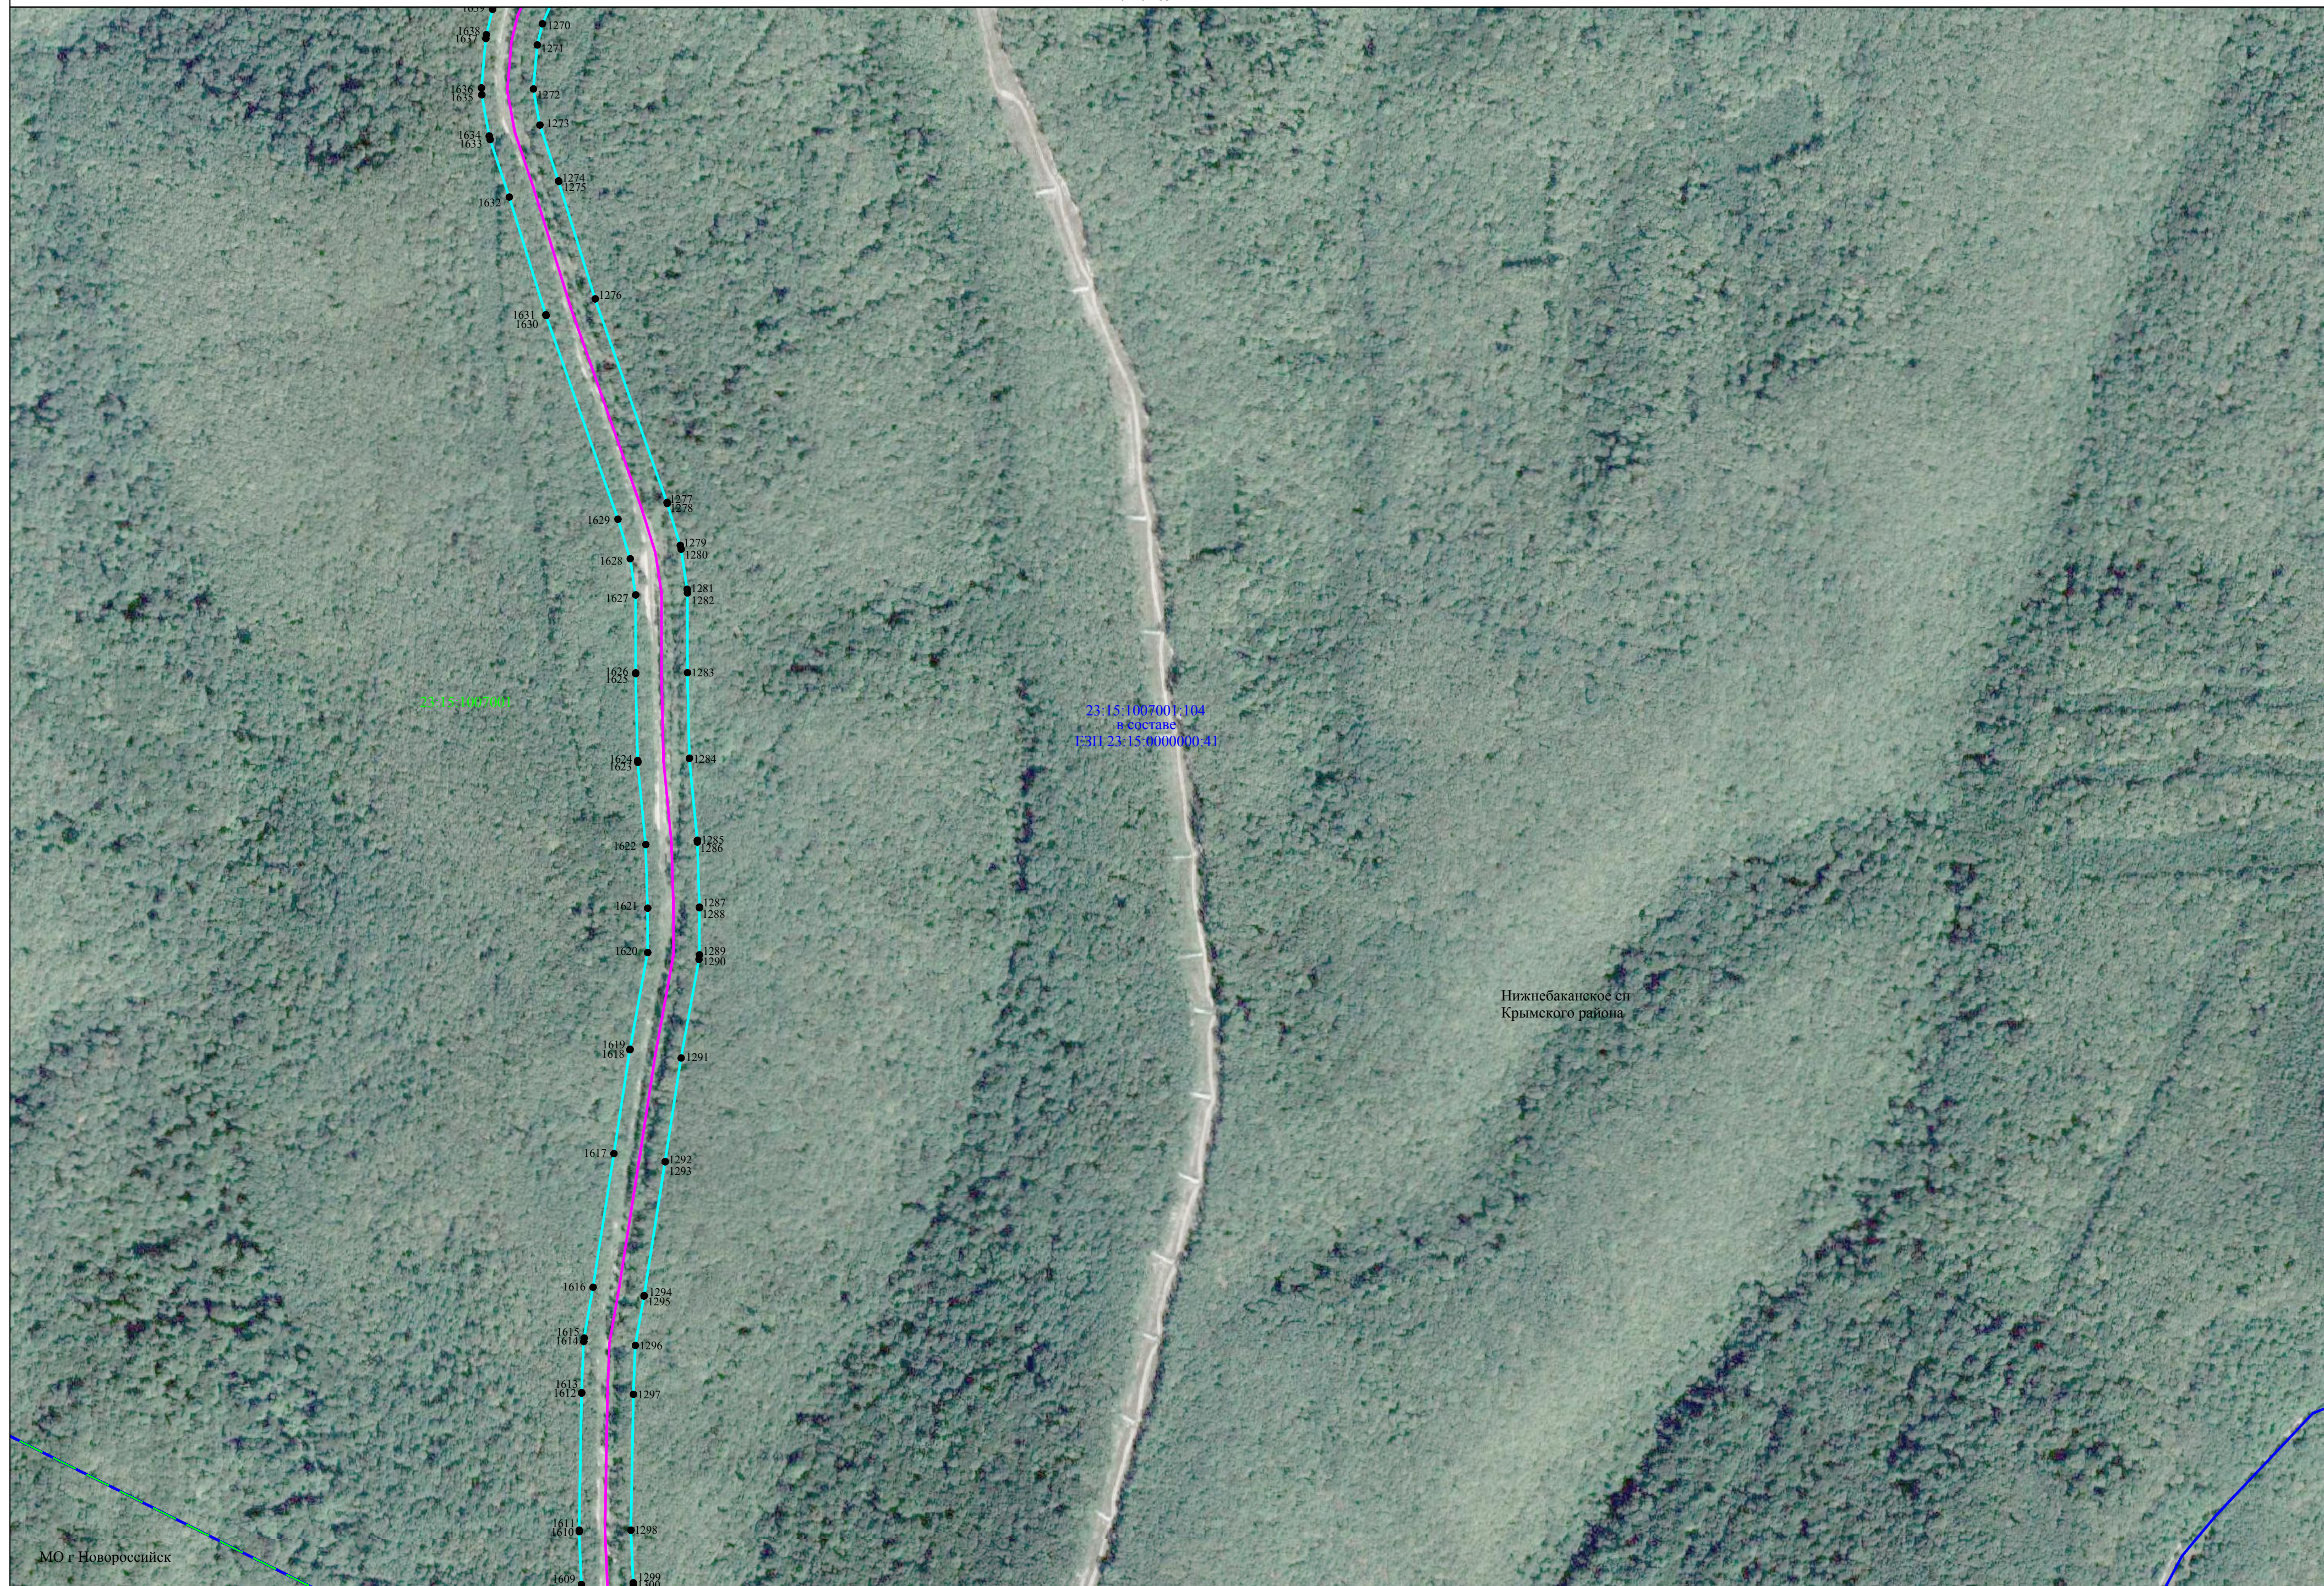Лист 83



МО г Новороссийск

Нижнебаканское сп
Крымского района

Используемые условные знаки и обозначения представлены на листе 146

Масштаб 1:4000

Схема расположения границ публичного сервитута

Лист 84









Используемые условные знаки и обозначения представлены на листе 146

Масштаб 1:4000



Используемые условные обозначения:

-  - проектная граница публичного сервитута
-  - ось нефтепровода и неотъемлемые технологические части линейного объекта
-  - ось вдольтрассовой ВЛ 10кВ
-  - граница кадастрового квартала
-  - граница земельного участка по сведениям ЕГРН
-  - установленная граница административно - территориального образования
- Краснодарский край - наименования административно-территориальных образований
- 23:47:0106055 - кадастровый номер кадастрового квартала
- 23:47:0106055:54 - кадастровый номер земельного участка, по сведениям ЕГРН
- 1 - характерная точка проектной границы публичного сервитута