

ОПИСАНИЕ МЕСТОПОЛОЖЕНИЯ ГРАНИЦ

Публичный сервитут для использования земель и земельных участков в целях эксплуатации магистрального нефтепродуктопровода федерального значения Магистральный трубопровод "Тихорецк-Новороссийск 11" Ду800 (7,938-237,28 км): для перекачки нефтепродуктов: общая протяженность 229,342 км., начальный пункт (НПС, км, ПК) Тихорецкая (0 км), конечный пункт (НПС, км, ПК) н/б "Грушовая" (237,280 км)

(наименование объекта, местоположение границ которого описано (далее - объект))

Сведения об объекте					
№ п/п	Характеристики объекта		Описание характеристик		
1	2		3		
1	Местоположение объекта		Краснодарский край; Тихорецкий район: Парковское сельское поселение; посёлок Парковый Парковского сельского поселения; посёлок Восточный Парковского сельского поселения; город Тихорецк; Алексеевское сельское поселение; станица Краснооктябрьская, Алексеевского сельского поселения; хутор Школьный Алексеевского сельского поселения; Выселковский район: Газырское сельское поселение; Крупское сельское поселение; Бейсугское сельское поселение; Новомалороссийское сельское поселение; Бузиновское сельское поселение; станица Бузиновская Бузиновского сельского поселения; Выселковское сельское поселение		
2	Площадь объекта ± величина погрешности определения площади ($P \pm \Delta P$)		3043640±611 кв.м		
3	Иные характеристики объекта		—		
Сведения о местоположении границ объекта					
1. Система координат <u>МСК - 23, зона 2</u>					
2. Сведения о характерных точках границ объекта					
Обозначение характерных точек границ	Координаты, м		Метод определения координат характерной точки	Средняя квадратическая погрешность положения характерной точки (M_t), м	Описание обозначения точки на местности (при наличии)
	X	Y			
1	2	3	4	5	6
1	567721,09	2237608,71	Аналитический метод	0,10	—
2	567714,51	2237622,69	Аналитический метод	0,10	—
3	567700,97	2237630,12	Аналитический метод	0,10	—
4	567659,98	2237637,92	Аналитический метод	0,10	—
5	567644,66	2237635,97	Аналитический метод	0,10	—
6	567633,40	2237625,39	Аналитический метод	0,10	—
7	567631,62	2237621,33	Аналитический метод	0,10	—
8	567588,76	2237493,75	Аналитический метод	0,10	—
9	567588,60	2237478,30	Аналитический метод	0,10	—
10	567597,56	2237465,72	Аналитический метод	0,10	—
11	567612,20	2237460,80	Аналитический метод	0,10	—

1	2	3	4	5	6
12	567613,57	2237460,82	Аналитический метод	0,10	—
13	567646,02	2237462,27	Аналитический метод	0,10	—
14	567720,55	2237449,08	Аналитический метод	0,10	—
15	567721,23	2237448,25	Аналитический метод	0,10	—
16	567723,57	2237397,67	Аналитический метод	0,10	—
17	567725,04	2237390,32	Аналитический метод	0,10	—
18	567730,35	2237375,65	Аналитический метод	0,10	—
19	567713,74	2237311,10	Аналитический метод	0,10	—
20	567653,40	2237211,38	Аналитический метод	0,10	—
21	567615,25	2237157,05	Аналитический метод	0,10	—
22	567416,35	2237203,51	Аналитический метод	0,10	—
23	567413,00	2237204,06	Аналитический метод	0,10	—
24	567175,45	2237226,49	Аналитический метод	0,10	—
25	567160,38	2237223,12	Аналитический метод	0,10	—
26	567157,47	2237221,11	Аналитический метод	0,10	—
27	566598,47	2236773,02	Аналитический метод	0,10	—
28	566596,65	2236771,41	Аналитический метод	0,10	—
29	566109,65	2236296,27	Аналитический метод	0,10	—
30	565790,01	2236007,07	Аналитический метод	0,10	—
31	565397,24	2235654,10	Аналитический метод	0,10	—
32	565044,21	2235337,75	Аналитический метод	0,10	—
33	565043,98	2235337,55	Аналитический метод	0,10	—
34	564852,94	2235162,24	Аналитический метод	0,10	—
35	564800,42	2235129,18	Аналитический метод	0,10	—
36	564798,72	2235128,02	Аналитический метод	0,10	—
37	563905,59	2234457,38	Аналитический метод	0,10	—
38	563566,68	2234206,23	Аналитический метод	0,10	—
39	563076,51	2233843,12	Аналитический метод	0,10	—
40	563073,04	2233840,01	Аналитический метод	0,10	—
41	562935,50	2233691,23	Аналитический метод	0,10	—
42	562934,34	2233689,87	Аналитический метод	0,10	—
43	562916,68	2233667,77	Аналитический метод	0,10	—
44	562916,43	2233667,46	Аналитический метод	0,10	—
45	562885,51	2233627,45	Аналитический метод	0,10	—
46	562880,30	2233612,91	Аналитический метод	0,10	—
47	562880,29	2233611,55	Аналитический метод	0,10	—
48	562880,95	2233584,88	Аналитический метод	0,10	—
49	562795,92	2233472,60	Аналитический метод	0,10	—
50	562782,49	2233471,15	Аналитический метод	0,10	—
51	562768,39	2233464,83	Аналитический метод	0,10	—
52	562765,91	2233462,23	Аналитический метод	0,10	—

1	2	3	4	5	6
53	562728,84	2233417,40	Аналитический метод	0,10	—
54	562728,54	2233417,05	Аналитический метод	0,10	—
55	562676,02	2233351,10	Аналитический метод	0,10	—
56	562675,38	2233350,25	Аналитический метод	0,10	—
57	562659,47	2233328,45	Аналитический метод	0,10	—
58	562655,42	2233319,81	Аналитический метод	0,10	—
59	562640,63	2233260,96	Аналитический метод	0,10	—
60	562353,61	2232916,89	Аналитический метод	0,10	—
61	562353,48	2232916,74	Аналитический метод	0,10	—
62	562116,70	2232628,06	Аналитический метод	0,10	—
63	562116,47	2232627,77	Аналитический метод	0,10	—
64	561450,26	2231790,31	Аналитический метод	0,10	—
65	561449,71	2231789,59	Аналитический метод	0,10	—
66	560212,13	2230113,28	Аналитический метод	0,10	—
67	560211,76	2230112,77	Аналитический метод	0,10	—
68	559330,12	2228852,81	Аналитический метод	0,10	—
69	559329,32	2228851,61	Аналитический метод	0,10	—
70	558688,08	2227812,29	Аналитический метод	0,10	—
71	558687,90	2227811,99	Аналитический метод	0,10	—
72	558558,81	2227596,21	Аналитический метод	0,10	—
73	558358,48	2227353,96	Аналитический метод	0,10	—
74	558358,35	2227353,81	Аналитический метод	0,10	—
75	558228,09	2227193,80	Аналитический метод	0,10	—
76	558227,16	2227192,60	Аналитический метод	0,10	—
77	557939,70	2226792,16	Аналитический метод	0,10	—
78	557939,61	2226792,03	Аналитический метод	0,10	—
79	557657,40	2226393,18	Аналитический метод	0,10	—
80	557657,08	2226392,71	Аналитический метод	0,10	—
81	557384,82	2225988,69	Аналитический метод	0,10	—
82	557384,50	2225988,20	Аналитический метод	0,10	—
83	557123,57	2225580,68	Аналитический метод	0,10	—
84	556833,82	2225171,02	Аналитический метод	0,10	—
85	556562,98	2224800,68	Аналитический метод	0,10	—
86	556562,52	2224800,04	Аналитический метод	0,10	—
87	556434,08	2224612,24	Аналитический метод	0,10	—
88	556433,48	2224611,32	Аналитический метод	0,10	—
89	556173,72	2224193,64	Аналитический метод	0,10	—
90	555961,52	2223904,94	Аналитический метод	0,10	—
91	555960,83	2223903,96	Аналитический метод	0,10	—
92	555664,44	2223457,18	Аналитический метод	0,10	—
93	555664,30	2223456,98	Аналитический метод	0,10	—

1	2	3	4	5	6
94	555528,90	2223248,31	Аналитический метод	0,10	—
95	555076,87	2222577,01	Аналитический метод	0,10	—
96	554783,82	2222143,63	Аналитический метод	0,10	—
97	554783,75	2222143,51	Аналитический метод	0,10	—
98	554572,98	2221828,06	Аналитический метод	0,10	—
99	554571,79	2221826,09	Аналитический метод	0,10	—
100	554408,59	2221524,97	Аналитический метод	0,10	—
101	554015,87	2220994,58	Аналитический метод	0,10	—
102	553971,13	2220993,25	Аналитический метод	0,10	—
103	553956,59	2220988,05	Аналитический метод	0,10	—
104	553951,54	2220982,80	Аналитический метод	0,10	—
105	553642,30	2220550,11	Аналитический метод	0,10	—
106	553641,98	2220549,65	Аналитический метод	0,10	—
107	553180,91	2219872,74	Аналитический метод	0,10	—
108	553180,84	2219872,64	Аналитический метод	0,10	—
109	552296,11	2218560,15	Аналитический метод	0,10	—
110	551924,25	2218009,71	Аналитический метод	0,10	—
111	551559,67	2217490,78	Аналитический метод	0,10	—
112	551558,68	2217489,25	Аналитический метод	0,10	—
113	551286,09	2217033,88	Аналитический метод	0,10	—
114	551271,33	2217022,85	Аналитический метод	0,10	—
115	551042,51	2216991,25	Аналитический метод	0,10	—
116	551040,48	2216990,89	Аналитический метод	0,10	—
117	550822,11	2216942,11	Аналитический метод	0,10	—
118	550818,04	2216940,83	Аналитический метод	0,10	—
119	550790,32	2216929,41	Аналитический метод	0,10	—
120	550783,75	2216925,44	Аналитический метод	0,10	—
121	550763,79	2216908,68	Аналитический метод	0,10	—
122	550731,88	2216882,67	Аналитический метод	0,10	—
123	550568,24	2216749,75	Аналитический метод	0,10	—
124	550239,97	2216549,19	Аналитический метод	0,10	—
125	550239,68	2216549,00	Аналитический метод	0,10	—
126	550092,58	2216456,26	Аналитический метод	0,10	—
127	550091,85	2216455,79	Аналитический метод	0,10	—
128	550007,19	2216398,22	Аналитический метод	0,10	—
129	550006,99	2216398,08	Аналитический метод	0,10	—
130	549534,02	2216070,15	Аналитический метод	0,10	—
131	549526,93	2216062,65	Аналитический метод	0,10	—
132	549094,10	2215354,79	Аналитический метод	0,10	—
133	549093,96	2215354,55	Аналитический метод	0,10	—
134	548758,38	2214792,02	Аналитический метод	0,10	—

1	2	3	4	5	6
135	548758,25	2214791,80	Аналитический метод	0,10	—
136	548475,71	2214306,62	Аналитический метод	0,10	—
137	547972,80	2213457,92	Аналитический метод	0,10	—
138	547972,79	2213457,90	Аналитический метод	0,10	—
139	547546,95	2212737,64	Аналитический метод	0,10	—
140	547083,39	2211955,98	Аналитический метод	0,10	—
141	547083,33	2211955,86	Аналитический метод	0,10	—
142	546614,25	2211154,97	Аналитический метод	0,10	—
143	546614,24	2211154,97	Аналитический метод	0,10	—
144	546180,52	2210413,84	Аналитический метод	0,10	—
145	545670,61	2209564,52	Аналитический метод	0,10	—
146	545407,45	2209136,14	Аналитический метод	0,10	—
147	545365,59	2209069,44	Аналитический метод	0,10	—
148	545353,97	2209057,22	Аналитический метод	0,10	—
149	545333,06	2209051,64	Аналитический метод	0,10	—
150	545302,68	2209055,11	Аналитический метод	0,10	—
151	545265,53	2209059,93	Аналитический метод	0,10	—
152	545252,58	2209058,18	Аналитический метод	0,10	—
153	545220,28	2209044,53	Аналитический метод	0,10	—
154	545210,98	2209037,71	Аналитический метод	0,10	—
155	545183,22	2209005,10	Аналитический метод	0,10	—
156	545183,09	2209004,96	Аналитический метод	0,10	—
157	545176,81	2208997,47	Аналитический метод	0,10	—
158	545145,88	2208986,08	Аналитический метод	0,10	—
159	545025,33	2208986,47	Аналитический метод	0,10	—
160	545023,29	2208986,40	Аналитический метод	0,10	—
161	544532,56	2208947,97	Аналитический метод	0,10	—
162	544530,96	2208947,79	Аналитический метод	0,10	—
163	544461,08	2208937,75	Аналитический метод	0,10	—
164	544456,82	2208936,75	Аналитический метод	0,10	—
165	544411,38	2208921,80	Аналитический метод	0,10	—
166	544405,81	2208919,17	Аналитический метод	0,10	—
167	544374,35	2208899,21	Аналитический метод	0,10	—
168	544370,18	2208895,89	Аналитический метод	0,10	—
169	544331,32	2208857,56	Аналитический метод	0,10	—
170	544324,21	2208853,26	Аналитический метод	0,10	—
171	544314,27	2208841,88	Аналитический метод	0,10	—
172	544308,65	2208829,01	Аналитический метод	0,10	—
173	544308,32	2208828,95	Аналитический метод	0,10	—
174	543669,26	2208830,41	Аналитический метод	0,10	—
175	543658,59	2208828,04	Аналитический метод	0,10	—

1	2	3	4	5	6
176	543642,74	2208820,60	Аналитический метод	0,10	—
177	543631,47	2208810,03	Аналитический метод	0,10	—
178	543628,57	2208801,16	Аналитический метод	0,10	—
179	543626,15	2208782,28	Аналитический метод	0,10	—
180	543625,83	2208779,81	Аналитический метод	0,10	—
181	543625,64	2208775,75	Аналитический метод	0,10	—
182	543669,32	2207534,03	Аналитический метод	0,10	—
183	543670,88	2207526,17	Аналитический метод	0,10	—
184	543693,87	2207464,59	Аналитический метод	0,10	—
185	543698,44	2207338,27	Аналитический метод	0,10	—
186	543699,74	2207331,18	Аналитический метод	0,10	—
187	543705,36	2207314,53	Аналитический метод	0,10	—
188	543714,59	2207302,14	Аналитический метод	0,10	—
189	543716,19	2207301,10	Аналитический метод	0,10	—
190	543750,69	2207280,39	Аналитический метод	0,10	—
191	543760,25	2207268,62	Аналитический метод	0,10	—
192	543758,71	2207192,23	Аналитический метод	0,10	—
193	543759,52	2207185,42	Аналитический метод	0,10	—
194	543845,02	2206856,91	Аналитический метод	0,10	—
195	543858,22	2206799,90	Аналитический метод	0,10	—
196	543854,81	2206785,45	Аналитический метод	0,10	—
197	543790,65	2206670,78	Аналитический метод	0,10	—
198	543761,15	2206627,75	Аналитический метод	0,10	—
199	543759,43	2206624,82	Аналитический метод	0,10	—
200	543657,21	2206421,20	Аналитический метод	0,10	—
201	543628,13	2206372,62	Аналитический метод	0,10	—
202	543627,98	2206372,36	Аналитический метод	0,10	—
203	543572,93	2206277,89	Аналитический метод	0,10	—
204	543472,37	2206174,16	Аналитический метод	0,10	—
205	543470,21	2206171,61	Аналитический метод	0,10	—
206	543383,56	2206054,33	Аналитический метод	0,10	—
207	543340,49	2206000,62	Аналитический метод	0,10	—
208	543221,87	2205880,81	Аналитический метод	0,10	—
209	543221,35	2205880,25	Аналитический метод	0,10	—
210	542923,85	2205560,49	Аналитический метод	0,10	—
211	542792,66	2205426,27	Аналитический метод	0,10	—
212	542731,32	2205366,54	Аналитический метод	0,10	—
213	542649,79	2205294,81	Аналитический метод	0,10	—
214	542158,11	2204896,06	Аналитический метод	0,10	—
215	542157,91	2204895,90	Аналитический метод	0,10	—
216	541544,89	2204388,11	Аналитический метод	0,10	—

1	2	3	4	5	6
217	541132,50	2204051,93	Аналитический метод	0,10	—
218	540273,44	2203359,64	Аналитический метод	0,10	—
219	540273,08	2203359,34	Аналитический метод	0,10	—
220	539806,10	2202968,36	Аналитический метод	0,10	—
221	539097,50	2202396,44	Аналитический метод	0,10	—
222	539097,32	2202396,31	Аналитический метод	0,10	—
223	538532,55	2201932,20	Аналитический метод	0,10	—
224	537995,25	2201498,48	Аналитический метод	0,10	—
225	537995,06	2201498,32	Аналитический метод	0,10	—
226	537831,79	2201363,86	Аналитический метод	0,10	—
227	537776,80	2201325,70	Аналитический метод	0,10	—
228	537668,90	2201262,10	Аналитический метод	0,10	—
229	537667,86	2201261,46	Аналитический метод	0,10	—
230	537617,52	2201228,37	Аналитический метод	0,10	—
231	537614,48	2201226,02	Аналитический метод	0,10	—
232	537447,77	2201075,16	Аналитический метод	0,10	—
233	537446,57	2201074,00	Аналитический метод	0,10	—
234	537415,92	2201042,32	Аналитический метод	0,10	—
235	537415,53	2201041,90	Аналитический метод	0,10	—
236	537387,74	2201011,83	Аналитический метод	0,10	—
237	537381,35	2200998,41	Аналитический метод	0,10	—
238	537374,38	2200949,66	Аналитический метод	0,10	—
239	537374,27	2200943,41	Аналитический метод	0,10	—
240	537385,15	2200843,60	Аналитический метод	0,10	—
241	537380,86	2200456,07	Аналитический метод	0,10	—
242	537379,75	2200358,34	Аналитический метод	0,10	—
243	537377,27	2200318,36	Аналитический метод	0,10	—
244	537262,17	2200184,27	Аналитический метод	0,10	—
245	537261,67	2200183,65	Аналитический метод	0,10	—
246	536972,20	2199823,64	Аналитический метод	0,10	—
247	536719,12	2199517,03	Аналитический метод	0,10	—
248	536591,62	2199369,15	Аналитический метод	0,10	—
249	536591,16	2199368,60	Аналитический метод	0,10	—
250	536221,88	2198914,74	Аналитический метод	0,10	—
251	535943,34	2198611,21	Аналитический метод	0,10	—
252	535942,62	2198610,38	Аналитический метод	0,10	—
253	535728,16	2198354,88	Аналитический метод	0,10	—
254	535727,75	2198354,37	Аналитический метод	0,10	—
255	535597,06	2198190,28	Аналитический метод	0,10	—
256	535596,83	2198190,00	Аналитический метод	0,10	—
257	535458,00	2198010,37	Аналитический метод	0,10	—

1	2	3	4	5	6
258	535457,78	2198010,07	Аналитический метод	0,10	—
259	535364,88	2197886,08	Аналитический метод	0,10	—
260	535362,00	2197881,15	Аналитический метод	0,10	—
261	534822,10	2196653,68	Аналитический метод	0,10	—
262	534250,34	2195383,35	Аналитический метод	0,10	—
263	534250,34	2195383,32	Аналитический метод	0,10	—
264	534049,09	2194934,62	Аналитический метод	0,10	—
265	534049,00	2194934,45	Аналитический метод	0,10	—
266	533860,61	2194505,82	Аналитический метод	0,10	—
267	533469,75	2193633,95	Аналитический метод	0,10	—
268	533469,69	2193633,83	Аналитический метод	0,10	—
269	533160,50	2192934,11	Аналитический метод	0,10	—
270	532974,55	2192527,89	Аналитический метод	0,10	—
271	532974,14	2192526,91	Аналитический метод	0,10	—
272	532969,83	2192516,33	Аналитический метод	0,10	—
273	532968,17	2192486,26	Аналитический метод	0,10	—
274	532946,95	2192427,85	Аналитический метод	0,10	—
275	532881,77	2192280,55	Аналитический метод	0,10	—
276	532872,20	2192279,10	Аналитический метод	0,10	—
277	532867,56	2192278,76	Аналитический метод	0,10	—
278	532859,83	2192255,15	Аналитический метод	0,10	—
279	532858,95	2192251,61	Аналитический метод	0,10	—
280	532787,95	2191839,88	Аналитический метод	0,10	—
281	532787,89	2191839,49	Аналитический метод	0,10	—
282	532738,26	2191521,74	Аналитический метод	0,10	—
283	532738,06	2191520,19	Аналитический метод	0,10	—
284	532714,91	2191271,02	Аналитический метод	0,10	—
285	532714,82	2191269,64	Аналитический метод	0,10	—
286	532764,94	2191269,06	Аналитический метод	0,10	—
287	532787,78	2191514,80	Аналитический метод	0,10	—
288	532837,26	2191831,58	Аналитический метод	0,10	—
289	532907,90	2192241,31	Аналитический метод	0,10	—
290	532917,94	2192271,93	Аналитический метод	0,10	—
291	532954,31	2192346,00	Аналитический метод	0,10	—
292	532955,02	2192347,58	Аналитический метод	0,10	—
293	533020,23	2192507,55	Аналитический метод	0,10	—
294	533206,04	2192913,44	Аналитический метод	0,10	—
295	533206,16	2192913,75	Аналитический метод	0,10	—
296	533515,39	2193613,57	Аналитический метод	0,10	—
297	533906,27	2194485,45	Аналитический метод	0,10	—
298	533906,35	2194485,62	Аналитический метод	0,10	—

1	2	3	4	5	6
299	534094,74	2194914,25	Аналитический метод	0,10	—
300	534295,95	2195362,85	Аналитический метод	0,10	—
301	534867,74	2196633,25	Аналитический метод	0,10	—
302	534867,82	2196633,46	Аналитический метод	0,10	—
303	535406,61	2197858,40	Аналитический метод	0,10	—
304	535497,68	2197979,94	Аналитический метод	0,10	—
305	535636,28	2198159,27	Аналитический метод	0,10	—
306	535766,65	2198322,98	Аналитический метод	0,10	—
307	535980,55	2198577,81	Аналитический метод	0,10	—
308	536259,23	2198881,49	Аналитический метод	0,10	—
309	536260,20	2198882,61	Аналитический метод	0,10	—
310	536629,71	2199336,77	Аналитический метод	0,10	—
311	536757,16	2199484,60	Аналитический метод	0,10	—
312	536757,50	2199485,01	Аналитический метод	0,10	—
313	537010,86	2199791,94	Аналитический метод	0,10	—
314	537011,06	2199792,19	Аналитический метод	0,10	—
315	537300,37	2200152,00	Аналитический метод	0,10	—
316	537420,66	2200292,16	Аналитический метод	0,10	—
317	537426,65	2200306,89	Аналитический метод	0,10	—
318	537429,69	2200355,87	Аналитический метод	0,10	—
319	537429,73	2200357,13	Аналитический метод	0,10	—
320	537430,85	2200455,49	Аналитический метод	0,10	—
321	537430,85	2200455,50	Аналитический метод	0,10	—
322	537435,15	2200844,54	Аналитический метод	0,10	—
323	537435,01	2200847,52	Аналитический метод	0,10	—
324	537424,31	2200945,70	Аналитический метод	0,10	—
325	537429,74	2200983,62	Аналитический метод	0,10	—
326	537452,05	2201007,76	Аналитический метод	0,10	—
327	537481,93	2201038,64	Аналитический метод	0,10	—
328	537646,59	2201187,66	Аналитический метод	0,10	—
329	537694,81	2201219,34	Аналитический метод	0,10	—
330	537802,98	2201283,09	Аналитический метод	0,10	—
331	537804,55	2201284,09	Аналитический метод	0,10	—
332	537861,14	2201323,38	Аналитический метод	0,10	—
333	537862,78	2201324,62	Аналитический метод	0,10	—
334	538026,74	2201459,65	Аналитический метод	0,10	—
335	538564,04	2201893,37	Аналитический метод	0,10	—
336	538564,21	2201893,50	Аналитический метод	0,10	—
337	539128,98	2202357,61	Аналитический метод	0,10	—
338	539837,67	2202929,60	Аналитический метод	0,10	—
339	539838,02	2202929,88	Аналитический метод	0,10	—

1	2	3	4	5	6
340	540305,00	2203320,85	Аналитический метод	0,10	—
341	541163,93	2204013,04	Аналитический метод	0,10	—
342	541164,03	2204013,14	Аналитический метод	0,10	—
343	541576,55	2204349,43	Аналитический метод	0,10	—
344	541576,71	2204349,54	Аналитический метод	0,10	—
345	542189,70	2204857,32	Аналитический метод	0,10	—
346	542681,67	2205256,30	Аналитический метод	0,10	—
347	542682,43	2205256,95	Аналитический метод	0,10	—
348	542764,82	2205329,44	Аналитический метод	0,10	—
349	542765,75	2205330,29	Аналитический метод	0,10	—
350	542827,76	2205390,68	Аналитический метод	0,10	—
351	542828,19	2205391,11	Аналитический метод	0,10	—
352	542959,82	2205525,77	Аналитический метод	0,10	—
353	542960,24	2205526,21	Аналитический метод	0,10	—
354	543257,68	2205845,91	Аналитический метод	0,10	—
355	543376,94	2205966,38	Аналитический метод	0,10	—
356	543378,68	2205968,32	Аналитический метод	0,10	—
357	543422,88	2206023,45	Аналитический метод	0,10	—
358	543423,48	2206024,23	Аналитический метод	0,10	—
359	543509,43	2206140,55	Аналитический метод	0,10	—
360	543610,96	2206245,27	Аналитический метод	0,10	—
361	543614,61	2206250,09	Аналитический метод	0,10	—
362	543671,11	2206347,07	Аналитический метод	0,10	—
363	543700,58	2206396,33	Аналитический метод	0,10	—
364	543701,47	2206397,96	Аналитический метод	0,10	—
365	543803,35	2206600,88	Аналитический метод	0,10	—
366	543832,53	2206643,45	Аналитический метод	0,10	—
367	543833,73	2206645,39	Аналитический метод	0,10	—
368	543900,14	2206764,10	Аналитический метод	0,10	—
369	543902,65	2206770,55	Аналитический метод	0,10	—
370	543908,23	2206794,09	Аналитический метод	0,10	—
371	543908,25	2206805,47	Аналитический метод	0,10	—
372	543893,65	2206868,51	Аналитический метод	0,10	—
373	543893,49	2206869,18	Аналитический метод	0,10	—
374	543808,77	2207194,67	Аналитический метод	0,10	—
375	543810,43	2207276,76	Аналитический метод	0,10	—
376	543810,40	2207278,61	Аналитический метод	0,10	—
377	543804,83	2207293,02	Аналитический метод	0,10	—
378	543786,72	2207315,32	Аналитический метод	0,10	—
379	543780,17	2207321,00	Аналитический метод	0,10	—
380	543749,78	2207339,23	Аналитический метод	0,10	—

1	2	3	4	5	6
381	543748,27	2207343,73	Аналитический метод	0,10	—
382	543743,68	2207470,45	Аналитический метод	0,10	—
383	543742,12	2207478,28	Аналитический метод	0,10	—
384	543719,14	2207539,84	Аналитический метод	0,10	—
385	543675,68	2208775,46	Аналитический метод	0,10	—
386	543675,74	2208775,91	Аналитический метод	0,10	—
387	543676,31	2208780,41	Аналитический метод	0,10	—
388	544310,33	2208778,95	Аналитический метод	0,10	—
389	544314,55	2208779,30	Аналитический метод	0,10	—
390	544330,31	2208781,96	Аналитический метод	0,10	—
391	544338,80	2208785,05	Аналитический метод	0,10	—
392	544349,05	2208796,61	Аналитический метод	0,10	—
393	544356,91	2208814,62	Аналитический метод	0,10	—
394	544359,76	2208816,34	Аналитический метод	0,10	—
395	544364,35	2208819,92	Аналитический метод	0,10	—
396	544403,38	2208858,42	Аналитический метод	0,10	—
397	544429,96	2208875,29	Аналитический метод	0,10	—
398	544470,36	2208888,58	Аналитический метод	0,10	—
399	544537,26	2208898,18	Аналитический метод	0,10	—
400	545026,18	2208936,48	Аналитический метод	0,10	—
401	545150,21	2208936,08	Аналитический метод	0,10	—
402	545158,93	2208937,62	Аналитический метод	0,10	—
403	545200,31	2208952,84	Аналитический метод	0,10	—
404	545210,83	2208960,24	Аналитический метод	0,10	—
405	545221,34	2208972,76	Аналитический метод	0,10	—
406	545245,20	2209000,78	Аналитический метод	0,10	—
407	545265,80	2209009,49	Аналитический метод	0,10	—
408	545296,43	2209005,51	Аналитический метод	0,10	—
409	545296,81	2209005,46	Аналитический метод	0,10	—
410	545332,09	2209001,43	Аналитический метод	0,10	—
411	545341,39	2209002,11	Аналитический метод	0,10	—
412	545373,68	2209010,75	Аналитический метод	0,10	—
413	545385,33	2209017,67	Аналитический метод	0,10	—
414	545403,53	2209036,79	Аналитический метод	0,10	—
415	545406,60	2209040,73	Аналитический метод	0,10	—
416	545449,85	2209109,67	Аналитический метод	0,10	—
417	545449,98	2209109,88	Аналитический метод	0,10	—
418	545713,27	2209538,46	Аналитический метод	0,10	—
419	545713,41	2209538,67	Аналитический метод	0,10	—
420	546223,45	2210388,23	Аналитический метод	0,10	—
421	546223,59	2210388,47	Аналитический метод	0,10	—

1	2	3	4	5	6
422	546657,39	2211129,71	Аналитический метод	0,10	—
423	547126,43	2211930,54	Аналитический метод	0,10	—
424	547589,96	2212712,16	Аналитический метод	0,10	—
425	547589,97	2212712,19	Аналитический метод	0,10	—
426	548015,82	2213432,45	Аналитический метод	0,10	—
427	548518,77	2214281,22	Аналитический метод	0,10	—
428	548518,86	2214281,39	Аналитический метод	0,10	—
429	548801,39	2214766,53	Аналитический метод	0,10	—
430	549136,82	2215328,83	Аналитический метод	0,10	—
431	549566,84	2216032,08	Аналитический метод	0,10	—
432	550035,39	2216356,94	Аналитический метод	0,10	—
433	550119,61	2216414,20	Аналитический метод	0,10	—
434	550266,19	2216506,62	Аналитический метод	0,10	—
435	550595,74	2216707,96	Аналитический метод	0,10	—
436	550598,46	2216709,89	Аналитический метод	0,10	—
437	550763,41	2216843,88	Аналитический метод	0,10	—
438	550763,45	2216843,90	Аналитический метод	0,10	—
439	550795,51	2216870,04	Аналитический метод	0,10	—
440	550795,79	2216870,27	Аналитический метод	0,10	—
441	550812,92	2216884,66	Аналитический метод	0,10	—
442	550835,09	2216893,78	Аналитический метод	0,10	—
443	551050,37	2216941,87	Аналитический метод	0,10	—
444	551284,55	2216974,21	Аналитический метод	0,10	—
445	551296,09	2216978,95	Аналитический метод	0,10	—
446	551319,96	2216996,78	Аналитический метод	0,10	—
447	551326,44	2217003,97	Аналитический метод	0,10	—
448	551378,30	2217090,60	Аналитический метод	0,10	—
449	551380,89	2217040,35	Аналитический метод	0,10	—
450	551381,47	2217037,39	Аналитический метод	0,10	—
451	551382,86	2217034,71	Аналитический метод	0,10	—
452	551384,95	2217032,54	Аналитический метод	0,10	—
453	551387,57	2217031,04	Аналитический метод	0,10	—
454	551390,51	2217030,34	Аналитический метод	0,10	—
455	551393,52	2217030,50	Аналитический метод	0,10	—
456	551396,37	2217031,49	Аналитический метод	0,10	—
457	551398,81	2217033,26	Аналитический метод	0,10	—
458	551400,68	2217035,64	Аналитический метод	0,10	—
459	551401,78	2217038,44	Аналитический метод	0,10	—
460	551402,06	2217041,44	Аналитический метод	0,10	—
461	551397,84	2217123,24	Аналитический метод	0,10	—
462	551601,10	2217462,78	Аналитический метод	0,10	—

1	2	3	4	5	6
463	551965,28	2217981,15	Аналитический метод	0,10	—
464	551965,54	2217981,53	Аналитический метод	0,10	—
465	552337,53	2218532,18	Аналитический метод	0,10	—
466	552337,54	2218532,20	Аналитический метод	0,10	—
467	553222,26	2219844,65	Аналитический метод	0,10	—
468	553683,13	2220521,27	Аналитический метод	0,10	—
469	553985,01	2220943,65	Аналитический метод	0,10	—
470	554029,49	2220944,98	Аналитический метод	0,10	—
471	554036,25	2220946,12	Аналитический метод	0,10	—
472	554048,83	2220955,09	Аналитический метод	0,10	—
473	554449,81	2221496,64	Аналитический метод	0,10	—
474	554451,70	2221499,61	Аналитический метод	0,10	—
475	554615,19	2221801,25	Аналитический метод	0,10	—
476	554825,27	2222115,69	Аналитический метод	0,10	—
477	555118,29	2222549,03	Аналитический метод	0,10	—
478	555118,32	2222549,07	Аналитический метод	0,10	—
479	555570,48	2223220,57	Аналитический метод	0,10	—
480	555570,72	2223220,92	Аналитический метод	0,10	—
481	555706,16	2223429,65	Аналитический метод	0,10	—
482	556002,15	2223875,82	Аналитический метод	0,10	—
483	556214,57	2224164,82	Аналитический метод	0,10	—
484	556215,66	2224166,42	Аналитический метод	0,10	—
485	556475,65	2224584,46	Аналитический метод	0,10	—
486	556603,56	2224771,50	Аналитический метод	0,10	—
487	556874,28	2225141,67	Аналитический метод	0,10	—
488	556874,51	2225141,99	Аналитический метод	0,10	—
489	557164,72	2225552,29	Аналитический метод	0,10	—
490	557165,36	2225553,24	Аналитический метод	0,10	—
491	557426,44	2225961,00	Аналитический метод	0,10	—
492	557698,37	2226364,54	Аналитический метод	0,10	—
493	557980,36	2226763,09	Аналитический метод	0,10	—
494	558267,33	2227162,83	Аналитический метод	0,10	—
495	558397,06	2227322,18	Аналитический метод	0,10	—
496	558598,54	2227565,83	Аналитический метод	0,10	—
497	558600,73	2227568,92	Аналитический метод	0,10	—
498	558730,71	2227786,19	Аналитический метод	0,10	—
499	559371,49	2228824,74	Аналитический метод	0,10	—
500	560252,54	2230083,86	Аналитический метод	0,10	—
501	561489,66	2231759,54	Аналитический метод	0,10	—
502	562155,47	2232596,50	Аналитический метод	0,10	—
503	562392,06	2232884,95	Аналитический метод	0,10	—

1	2	3	4	5	6
504	562682,66	2233233,33	Аналитический метод	0,10	—
505	562687,71	2233243,24	Аналитический метод	0,10	—
506	562702,72	2233302,91	Аналитический метод	0,10	—
507	562715,45	2233320,36	Аналитический метод	0,10	—
508	562767,50	2233385,73	Аналитический метод	0,10	—
509	562797,94	2233422,54	Аналитический метод	0,10	—
510	562812,00	2233424,05	Аналитический метод	0,10	—
511	562816,58	2233424,99	Аналитический метод	0,10	—
512	562829,25	2233433,81	Аналитический метод	0,10	—
513	562926,07	2233561,67	Аналитический метод	0,10	—
514	562931,14	2233577,38	Аналитический метод	0,10	—
515	562930,48	2233603,91	Аналитический метод	0,10	—
516	562955,85	2233636,72	Аналитический метод	0,10	—
517	562972,82	2233657,96	Аналитический метод	0,10	—
518	562975,63	2233661,00	Аналитический метод	0,10	—
519	562978,69	2233659,97	Аналитический метод	0,10	—
520	562981,69	2233659,84	Аналитический метод	0,10	—
521	563175,27	2233679,66	Аналитический метод	0,10	—
522	563178,20	2233680,39	Аналитический метод	0,10	—
523	563180,80	2233681,92	Аналитический метод	0,10	—
524	563182,86	2233684,12	Аналитический метод	0,10	—
525	563184,23	2233686,81	Аналитический метод	0,10	—
526	563184,78	2233689,77	Аналитический метод	0,10	—
527	563184,47	2233692,77	Аналитический метод	0,10	—
528	563183,34	2233695,57	Аналитический метод	0,10	—
529	563181,46	2233697,92	Аналитический метод	0,10	—
530	563178,98	2233699,66	Аналитический метод	0,10	—
531	563176,12	2233700,62	Аналитический метод	0,10	—
532	563173,12	2233700,75	Аналитический метод	0,10	—
533	562995,57	2233682,57	Аналитический метод	0,10	—
534	563108,15	2233804,35	Аналитический метод	0,10	—
535	563596,44	2234166,07	Аналитический метод	0,10	—
536	563935,42	2234417,27	Аналитический метод	0,10	—
537	563935,55	2234417,36	Аналитический метод	0,10	—
538	564827,91	2235087,43	Аналитический метод	0,10	—
539	564881,47	2235121,14	Аналитический метод	0,10	—
540	564885,06	2235123,88	Аналитический метод	0,10	—
541	565077,67	2235300,62	Аналитический метод	0,10	—
542	565430,61	2235616,89	Аналитический метод	0,10	—
543	565430,64	2235616,91	Аналитический метод	0,10	—
544	565823,45	2235969,92	Аналитический метод	0,10	—

1	2	3	4	5	6
545	565823,51	2235969,97	Аналитический метод	0,10	—
546	566143,53	2236259,52	Аналитический метод	0,10	—
547	566144,22	2236260,16	Аналитический метод	0,10	—
548	566630,68	2236734,79	Аналитический метод	0,10	—
549	567180,83	2237175,78	Аналитический метод	0,10	—
550	567406,63	2237154,46	Аналитический метод	0,10	—
551	567620,32	2237104,54	Аналитический метод	0,10	—
552	567634,12	2237105,22	Аналитический метод	0,10	—
553	567646,46	2237114,51	Аналитический метод	0,10	—
554	567694,79	2237183,36	Аналитический метод	0,10	—
555	567695,72	2237184,77	Аналитический метод	0,10	—
556	567758,41	2237288,37	Аналитический метод	0,10	—
557	567761,23	2237295,09	Аналитический метод	0,10	—
558	567780,68	2237370,68	Аналитический метод	0,10	—
559	567779,98	2237385,41	Аналитический метод	0,10	—
560	567773,33	2237403,77	Аналитический метод	0,10	—
561	567770,78	2237458,94	Аналитический метод	0,10	—
562	567765,03	2237473,76	Аналитический метод	0,10	—
563	567753,14	2237488,07	Аналитический метод	0,10	—
564	567751,91	2237489,44	Аналитический метод	0,10	—
565	567738,28	2237496,70	Аналитический метод	0,10	—
566	567652,01	2237511,98	Аналитический метод	0,10	—
567	567647,71	2237512,26	Аналитический метод	0,10	—
568	567672,06	2237584,74	Аналитический метод	0,10	—
569	567691,63	2237581,01	Аналитический метод	0,10	—
570	567706,96	2237582,96	Аналитический метод	0,10	—
571	567718,21	2237593,54	Аналитический метод	0,10	—
1	567721,09	2237608,71	Аналитический метод	0,10	—

3. Сведения о характерных точках части (частей) границы объекта

Обозначение характерных точек части границы	Координаты, м		Метод определения координат характерной точки	Средняя квадратическая погрешность положения характерной точки (M_t), м	Описание обозначения точки на местности (при наличии)
	X	Y			
1	2	3	4	5	6
Часть № —					
—	—	—	—	—	—

Сведения о местоположении измененных (уточненных) границ объекта

Схема расположения границ публичного сервитута

Схема размещения листов

Публичный сервитут для использования земель и земельных участков в целях эксплуатации магистрального нефтепродуктопровода федерального значения "Магистральный трубопровод "Грозный-Баку"

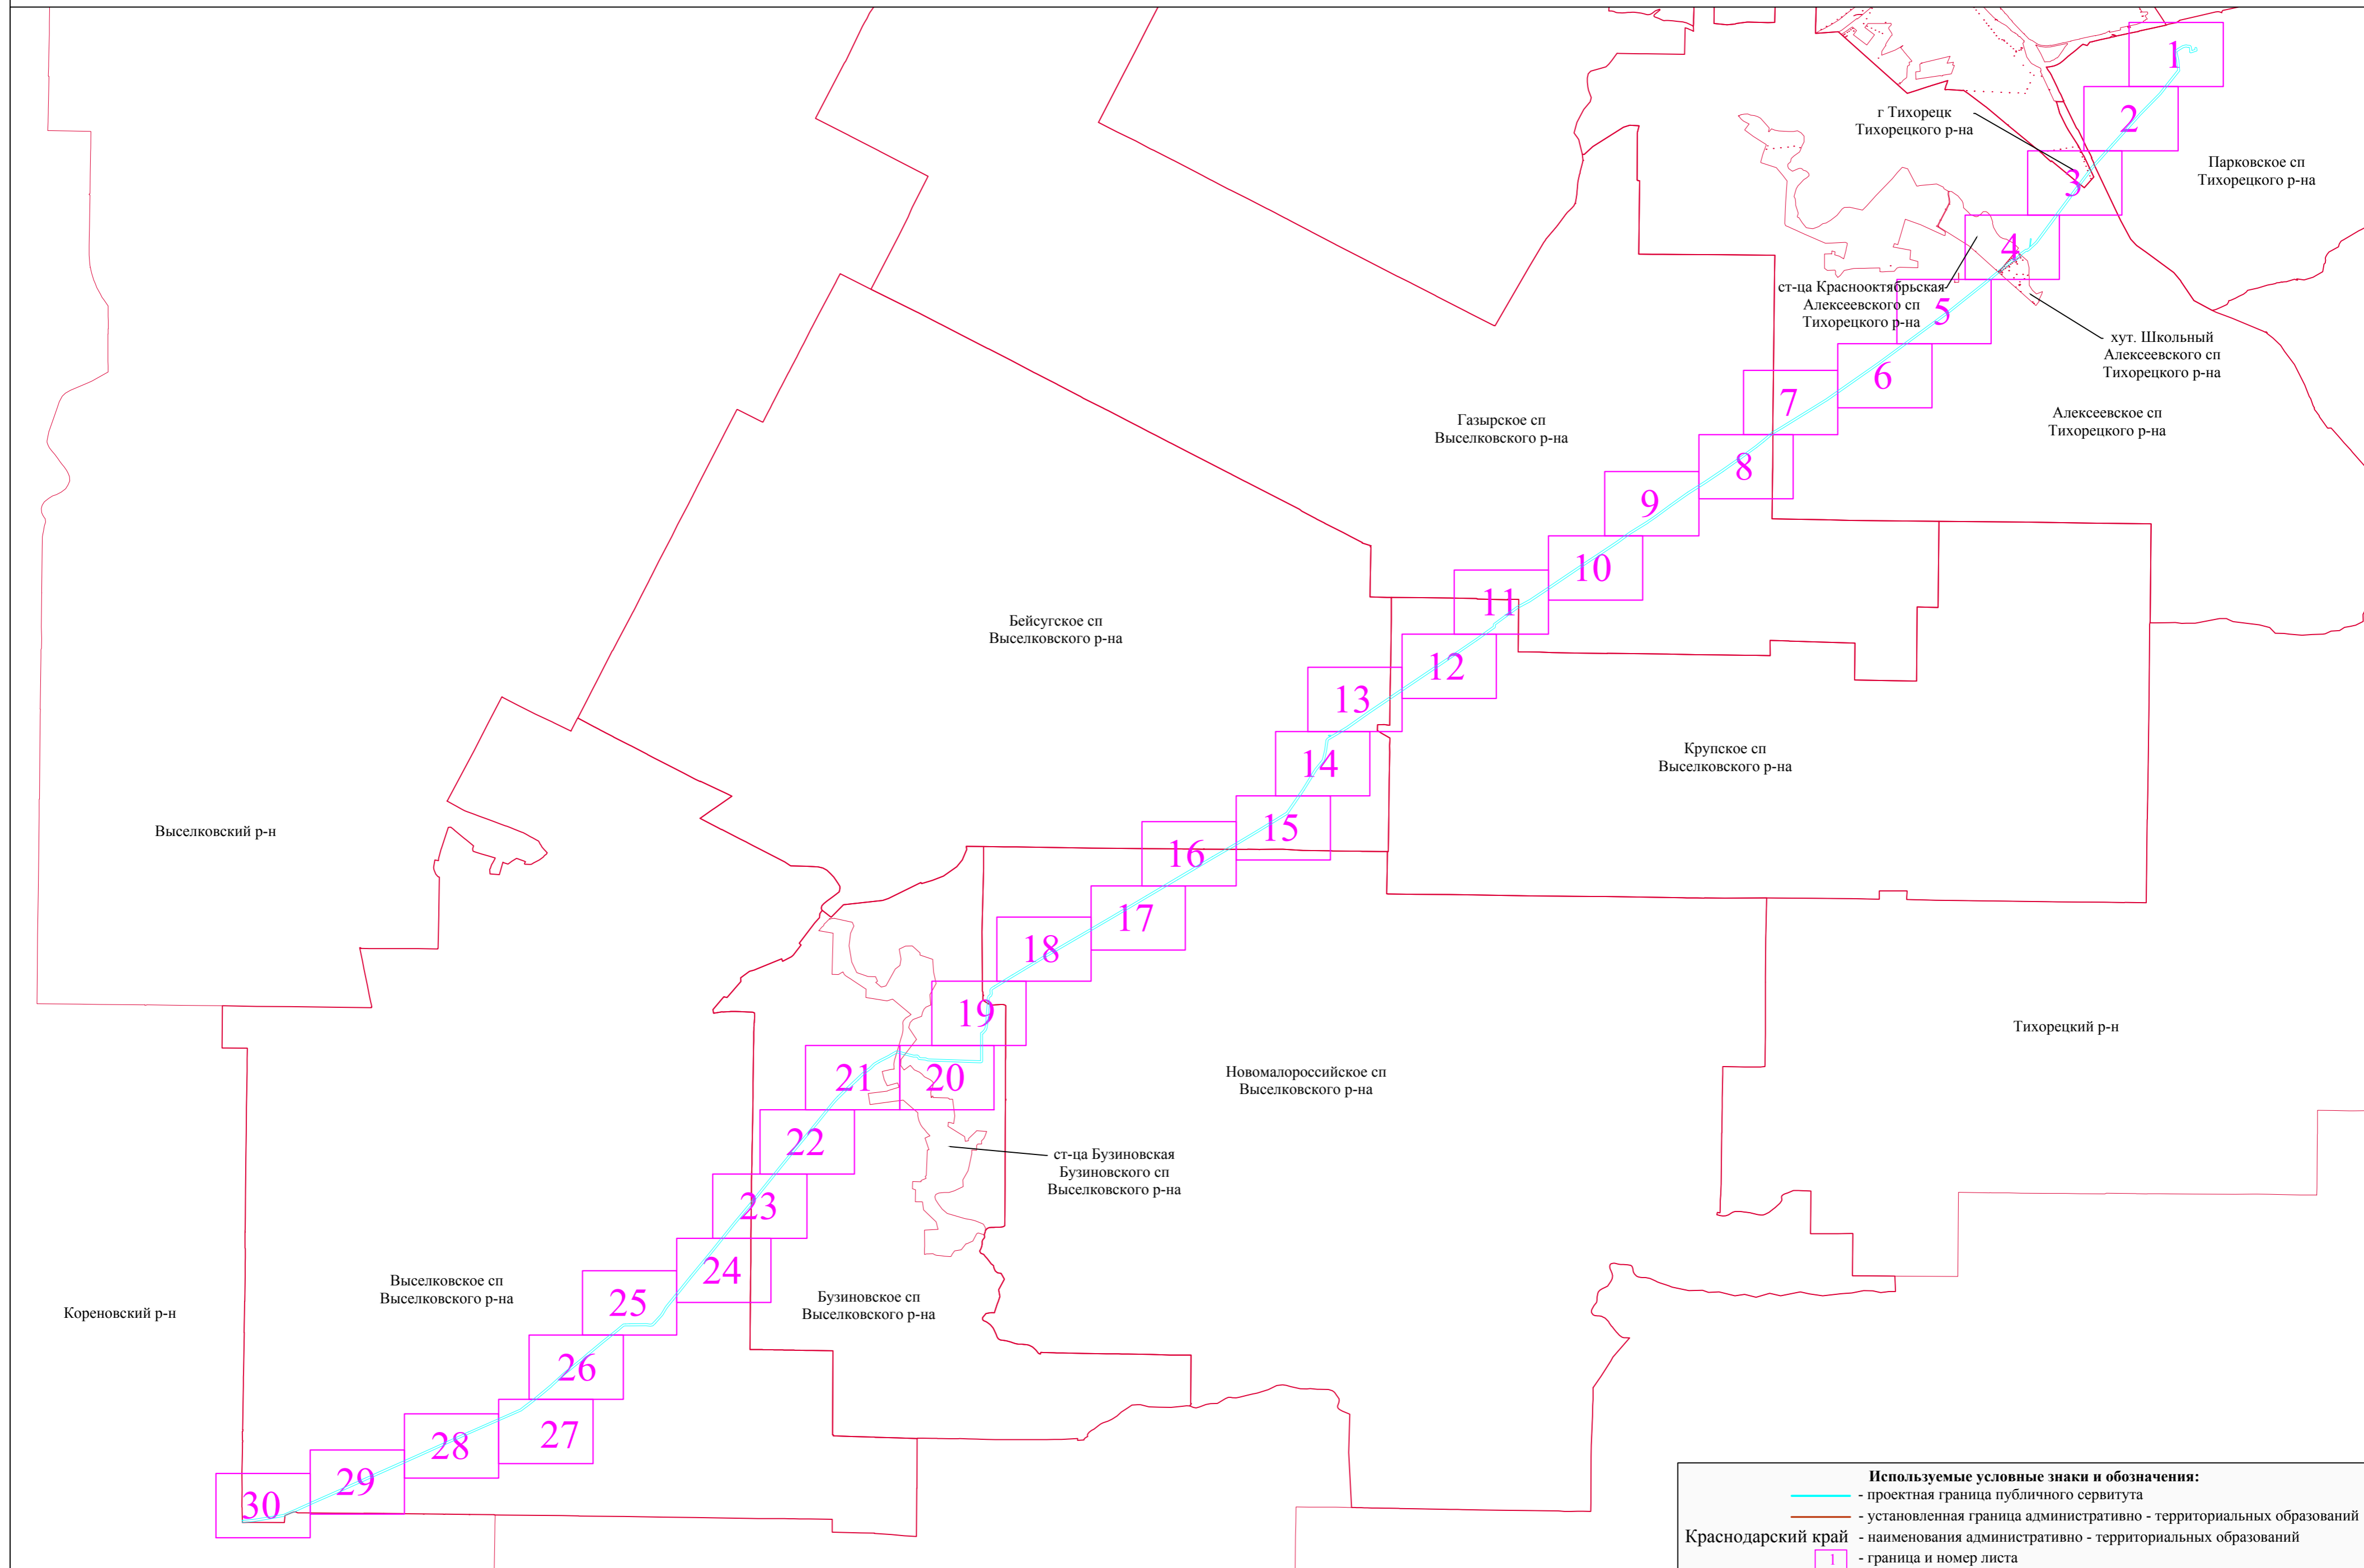


Схема расположения границ публичного сервитута

Лист 1

г. Тихорецк
Тихорецкого района

Тихорецкое городское поселение
Тихорецкого района

Парковское сельское поселение
Тихорецкого района

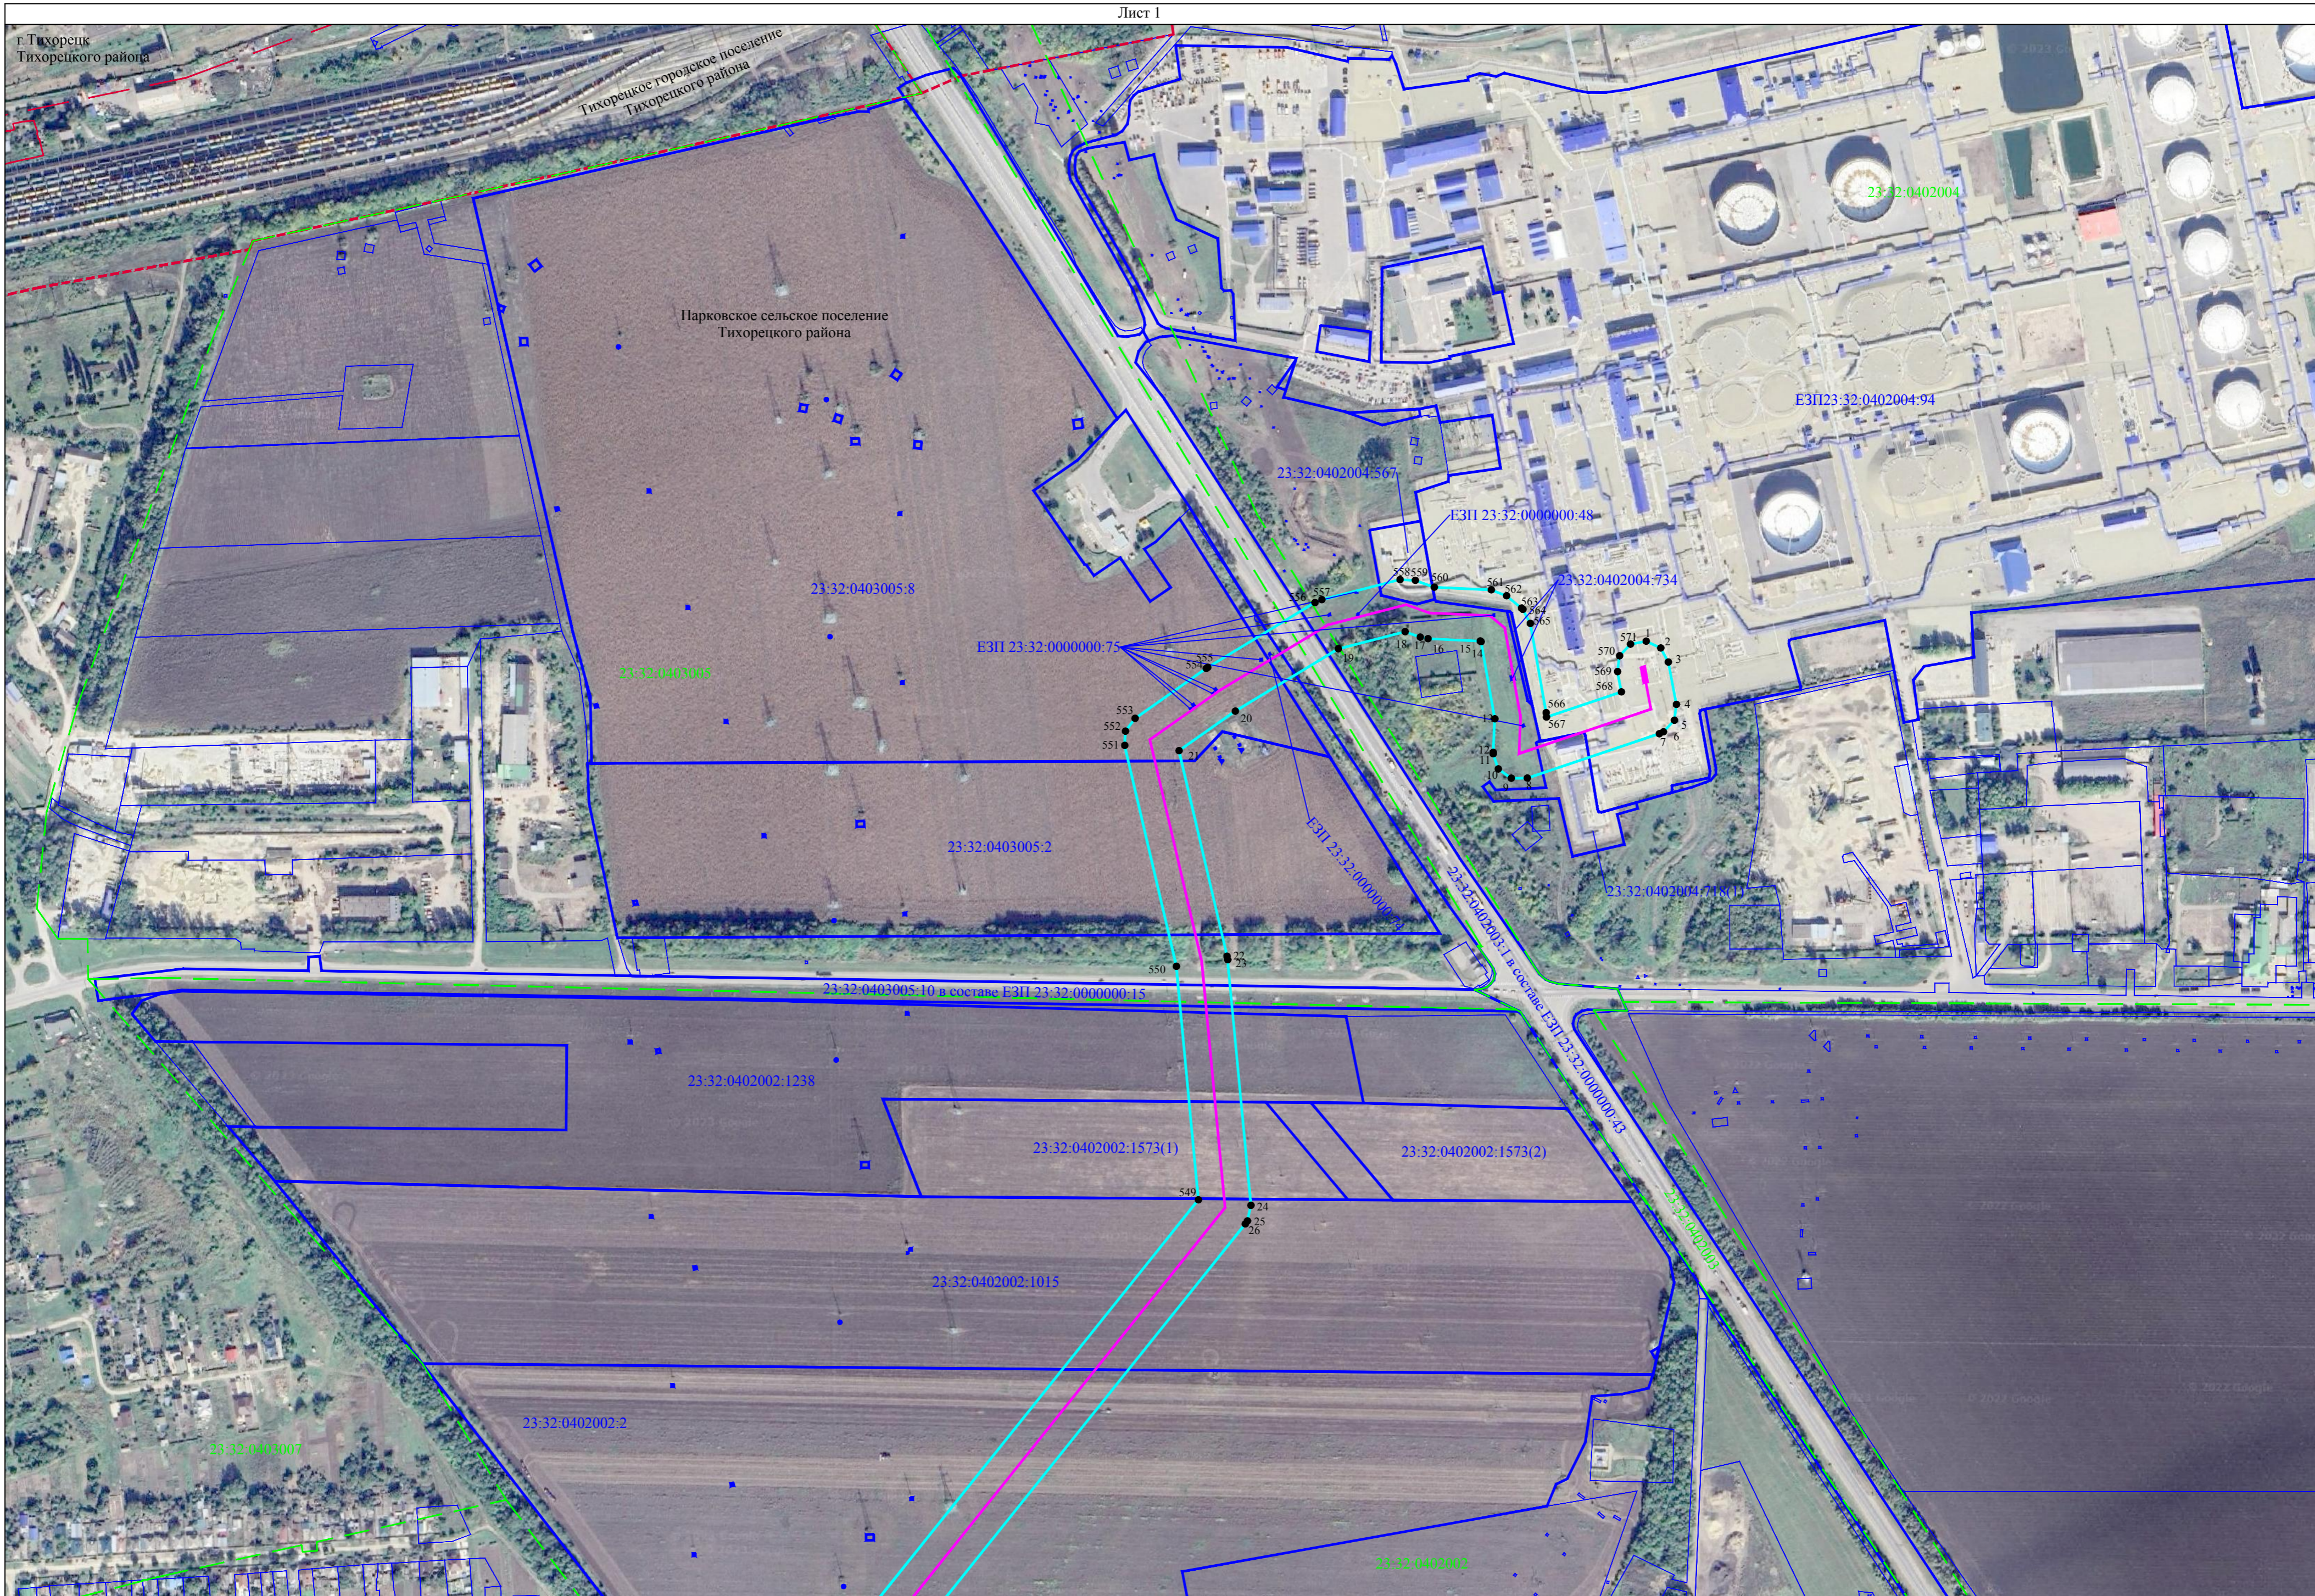


Схема расположения границ публичногo сервитута

Лист 2




Используемые условные знаки и обозначения представлены на листе 50

Масштаб 1:4000

Схема расположения границ публичного сервитута

Лист 3

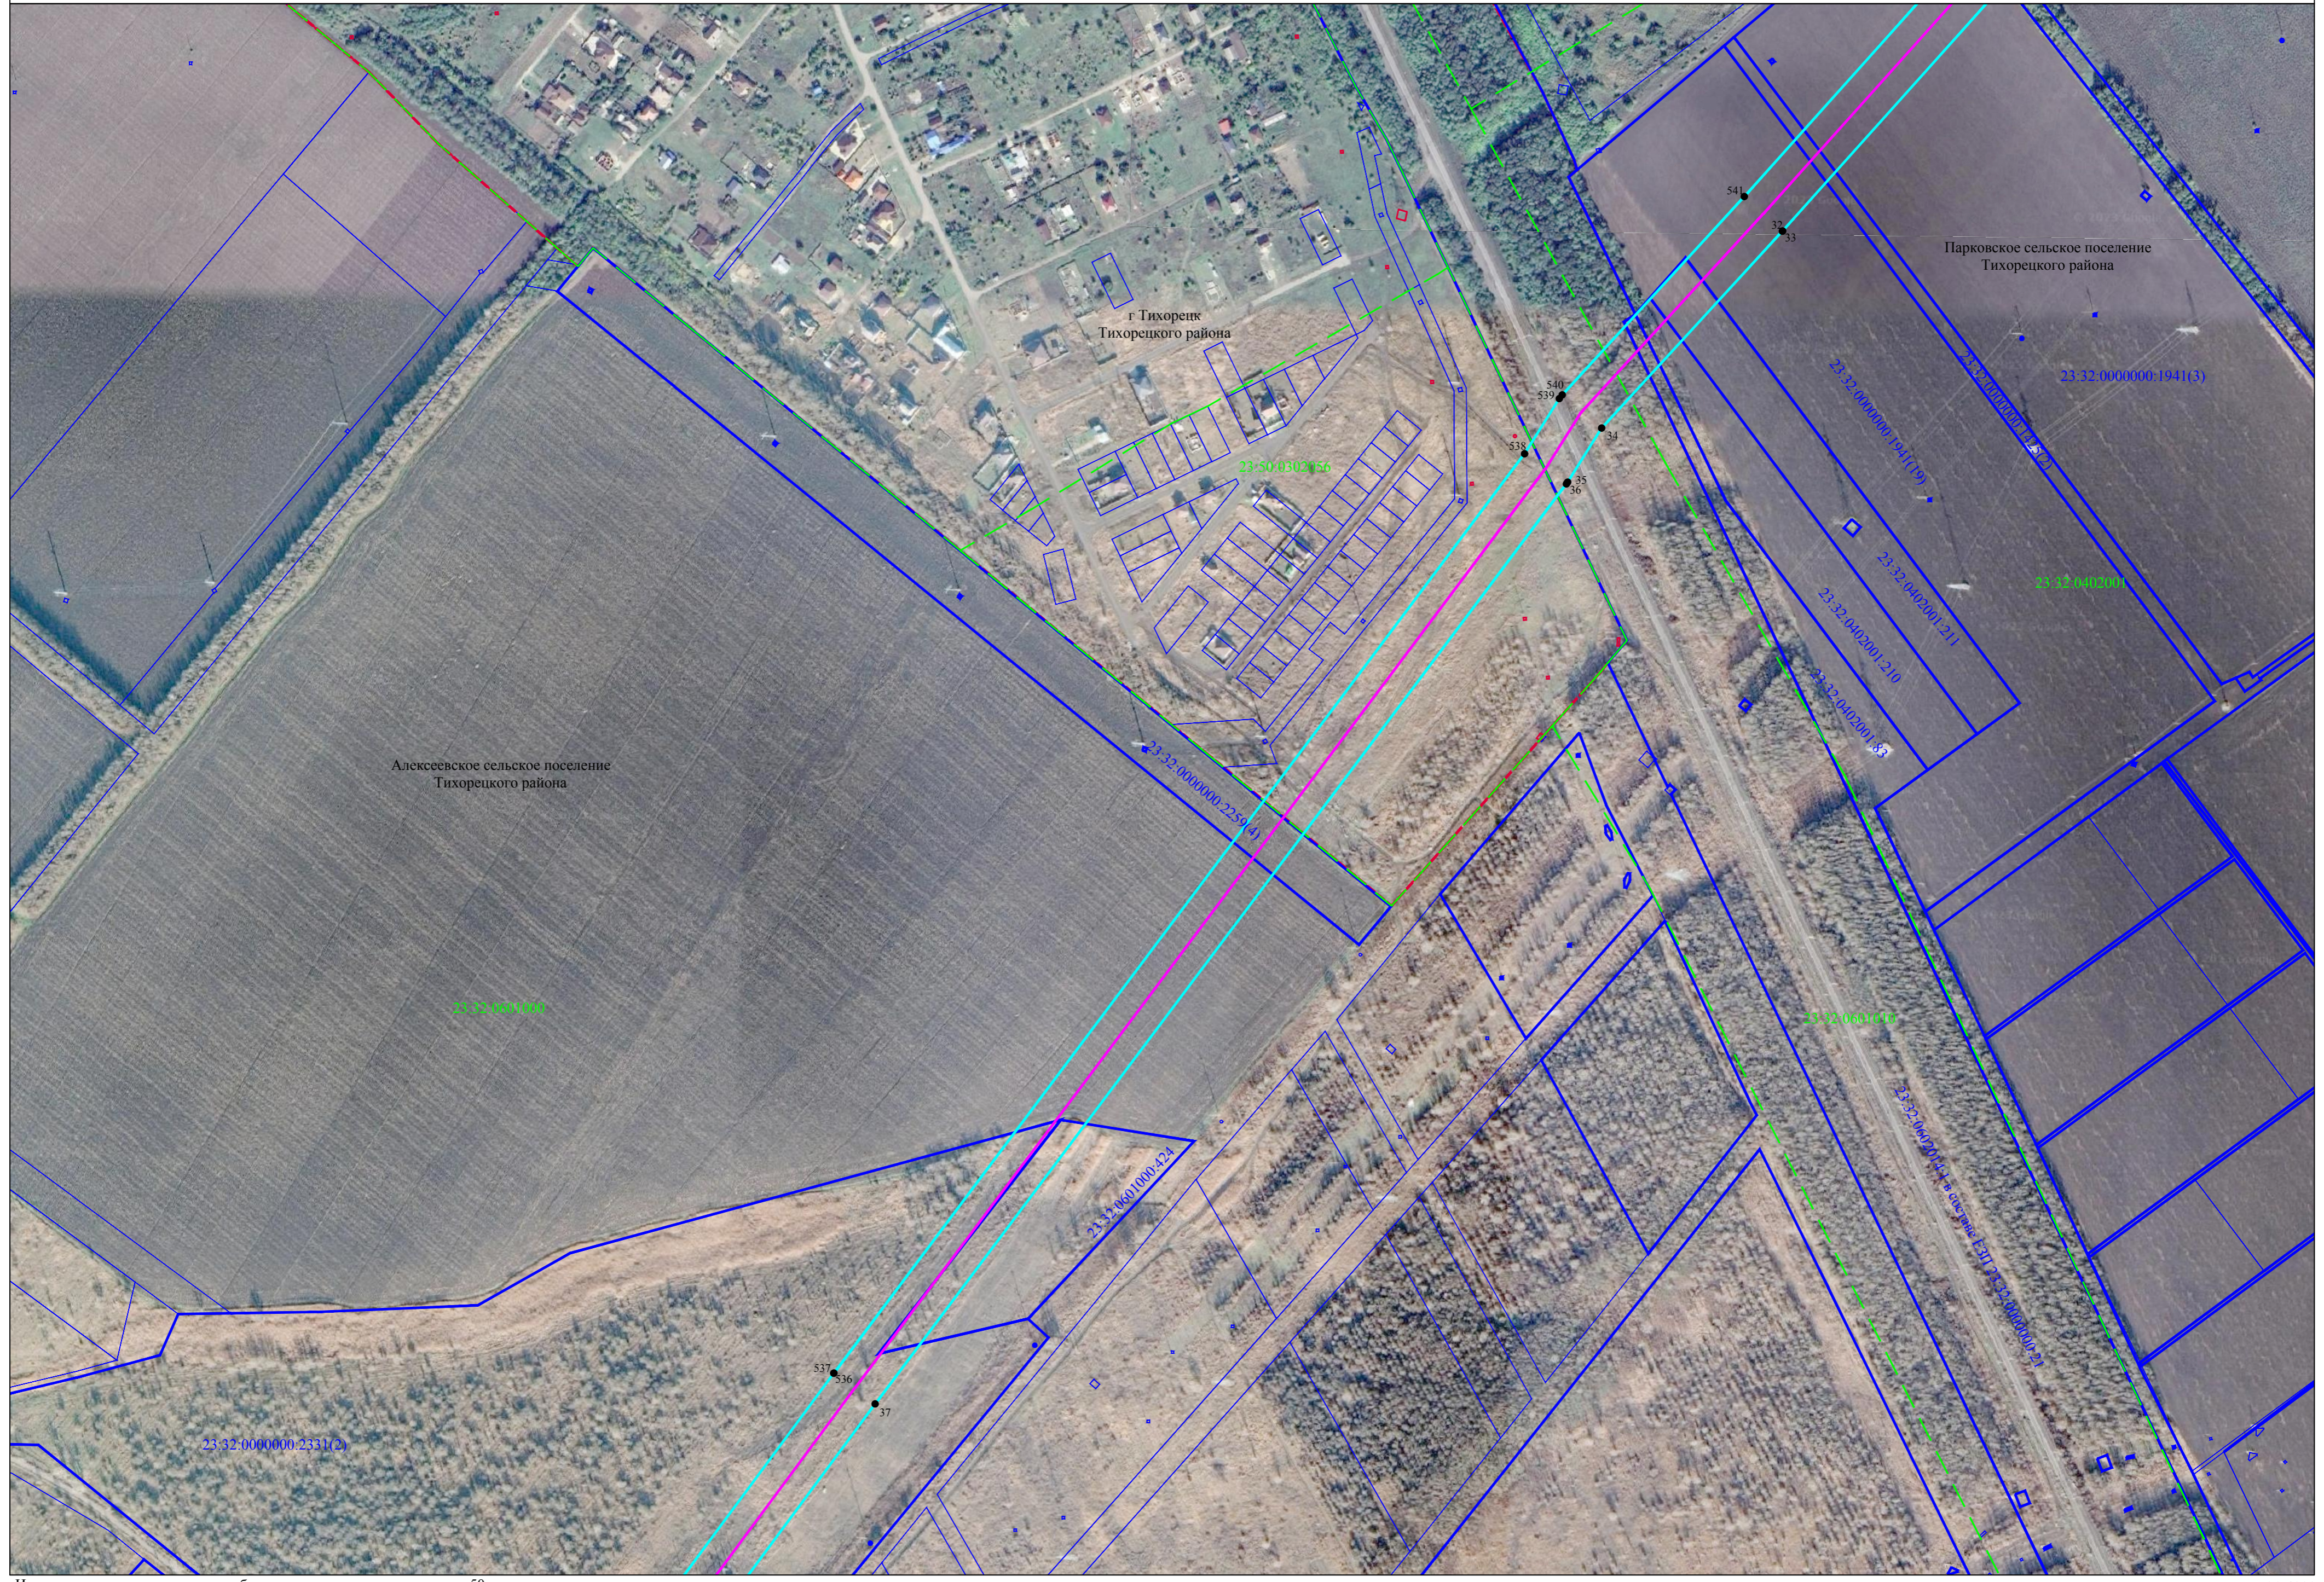

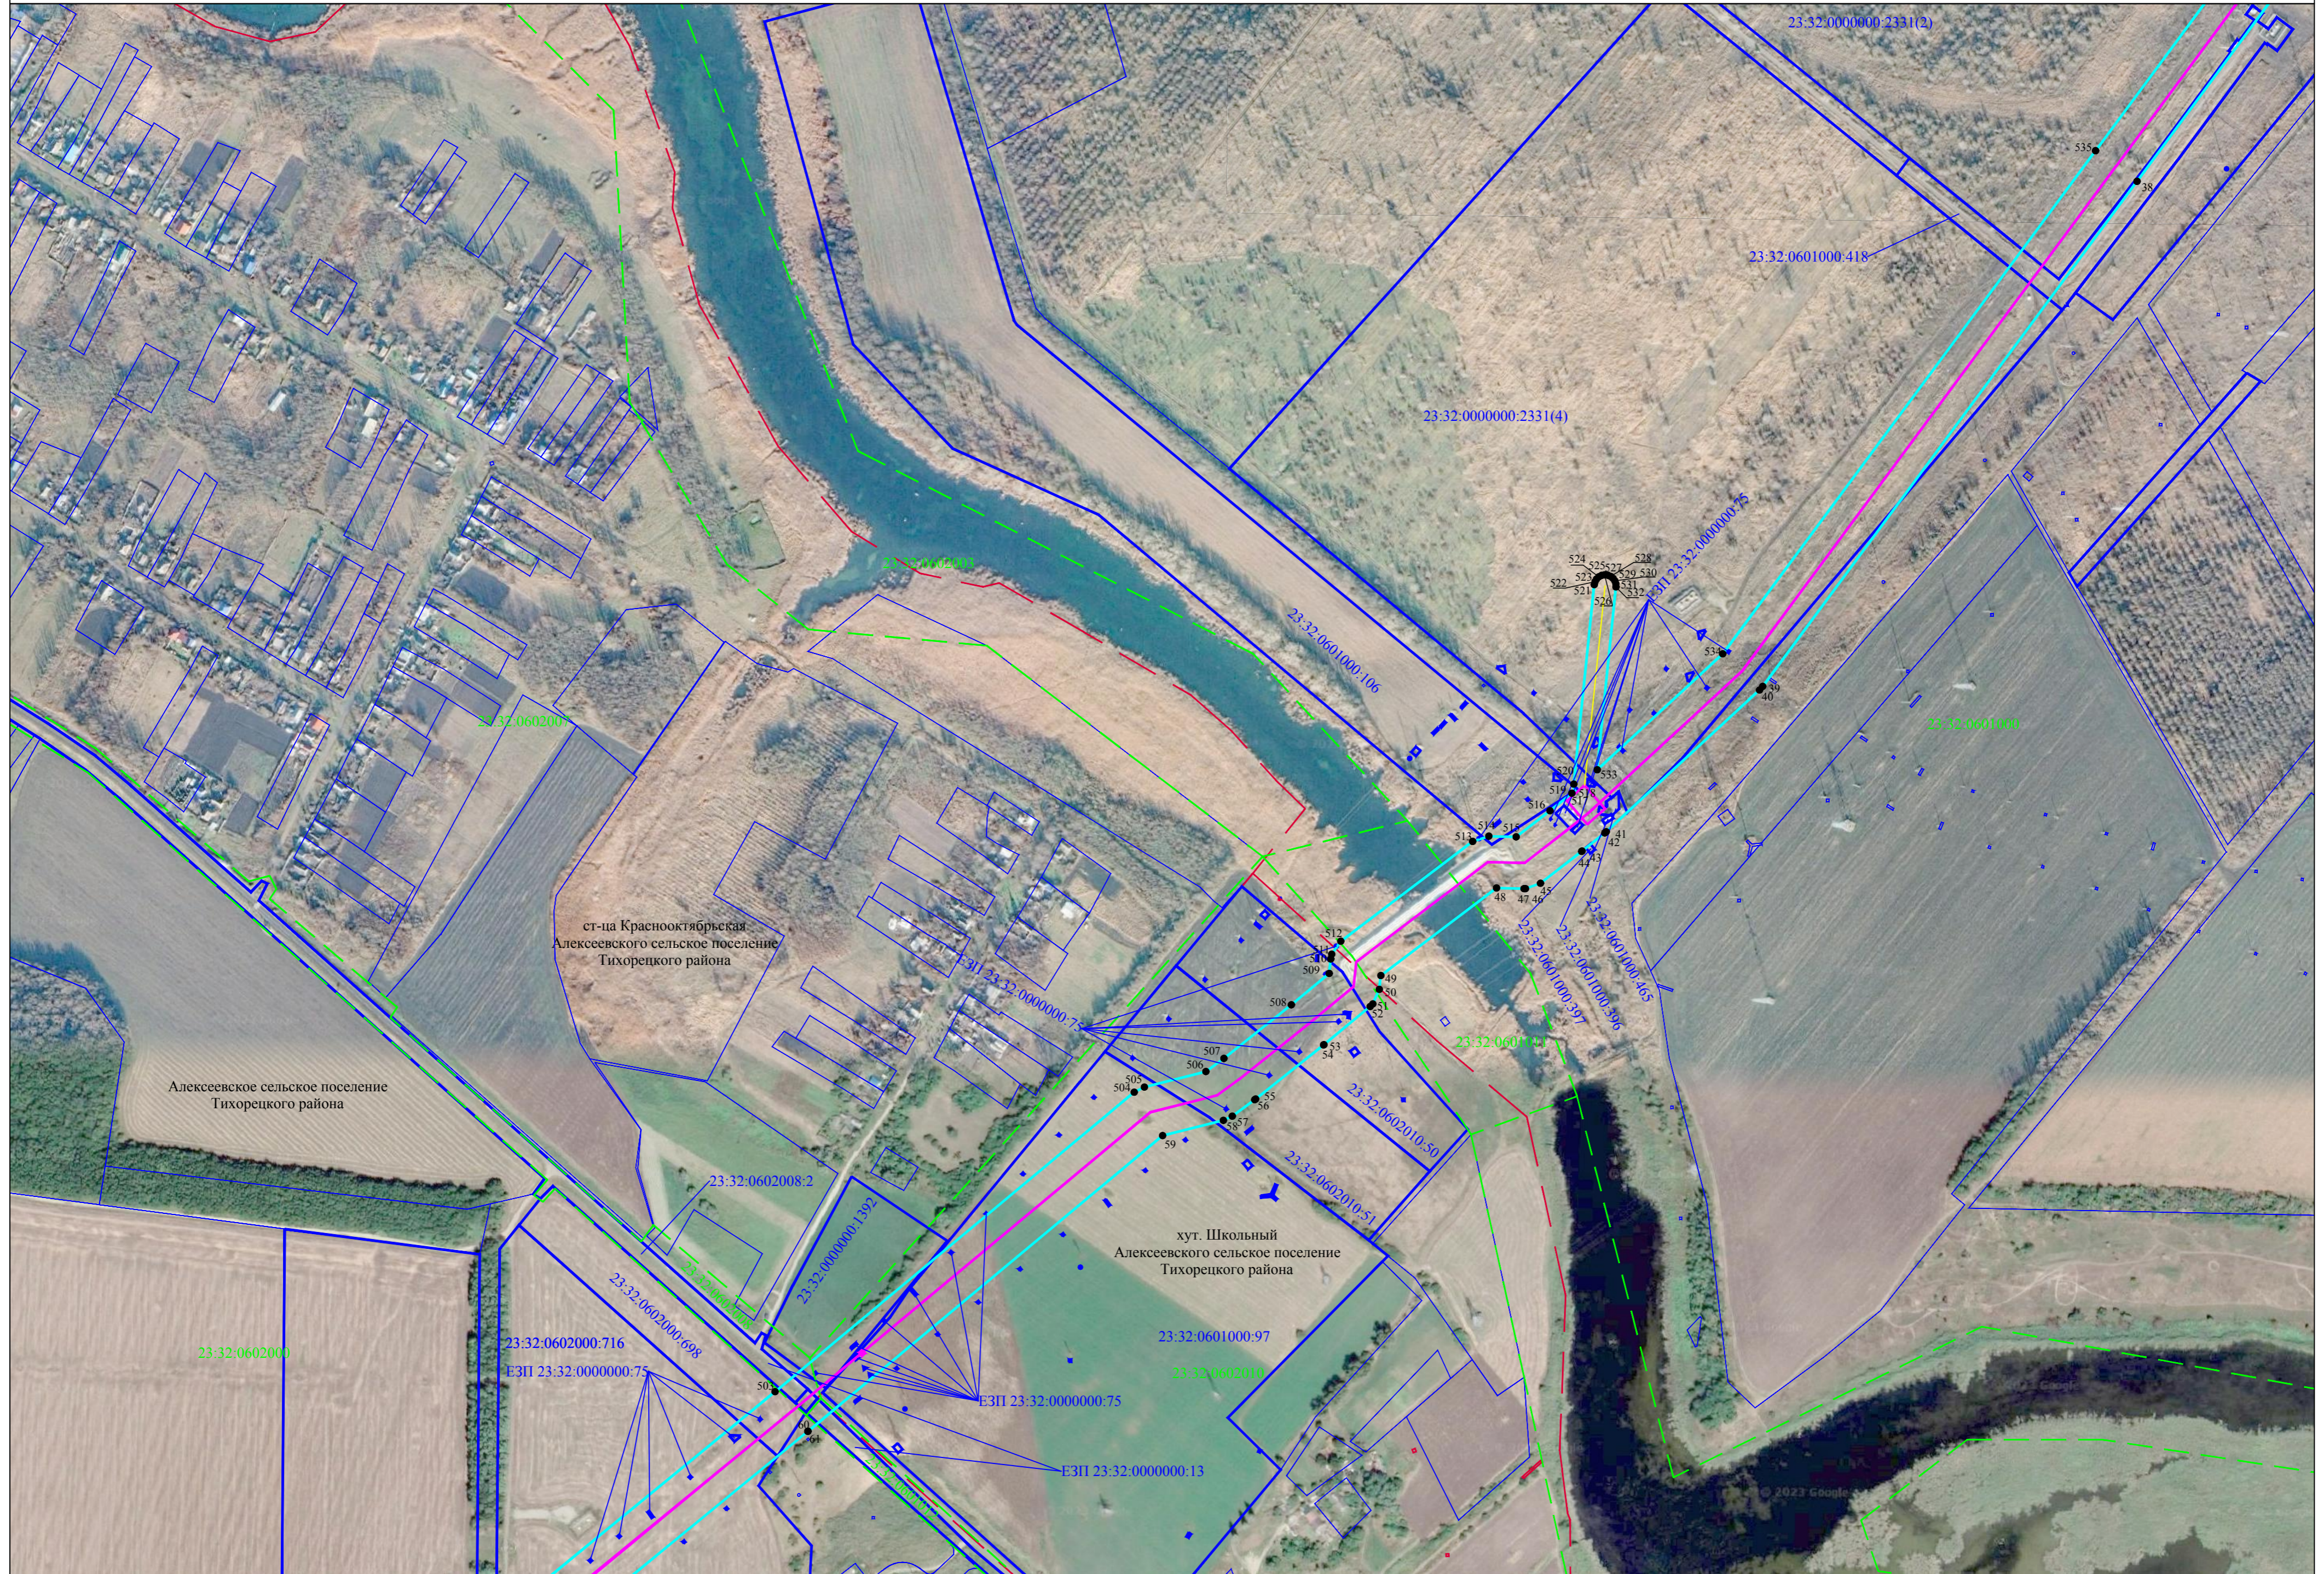


Схема расположения границ публичногo сервитута

Лист 5



Схема расположения границ публичного сервитута

Лист 6


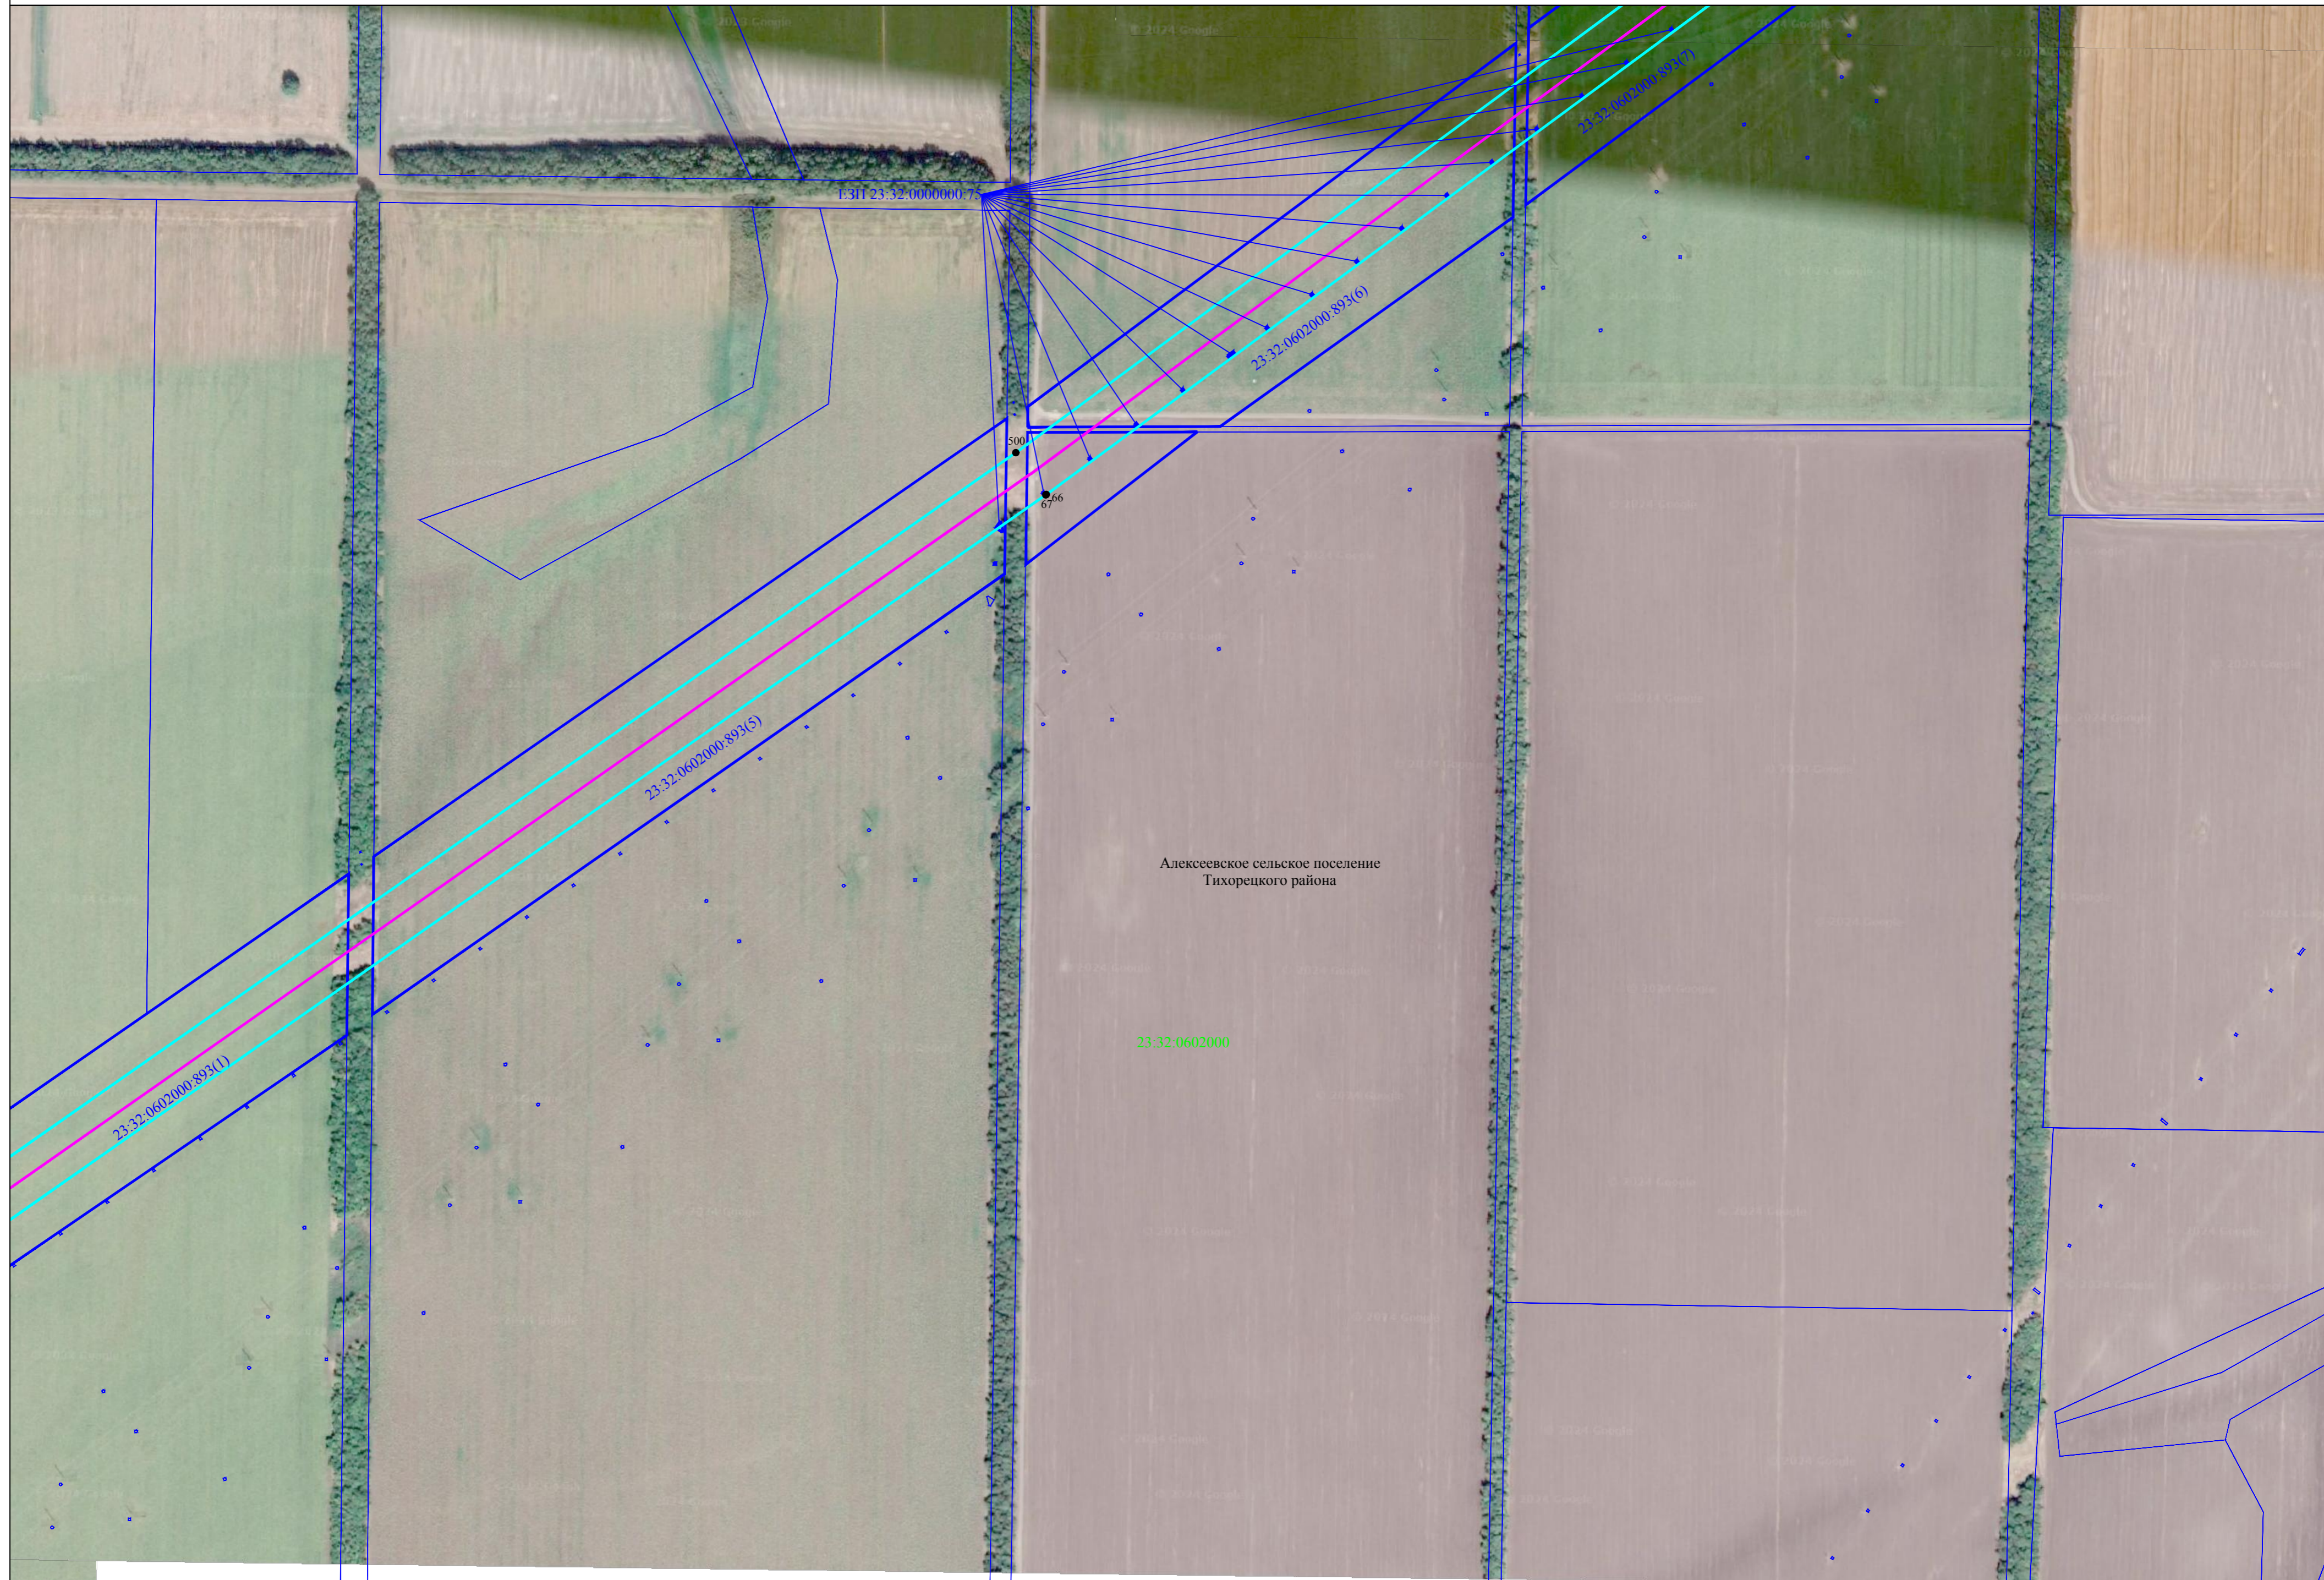


Схема расположения границ публичного сервитута

Лист 7

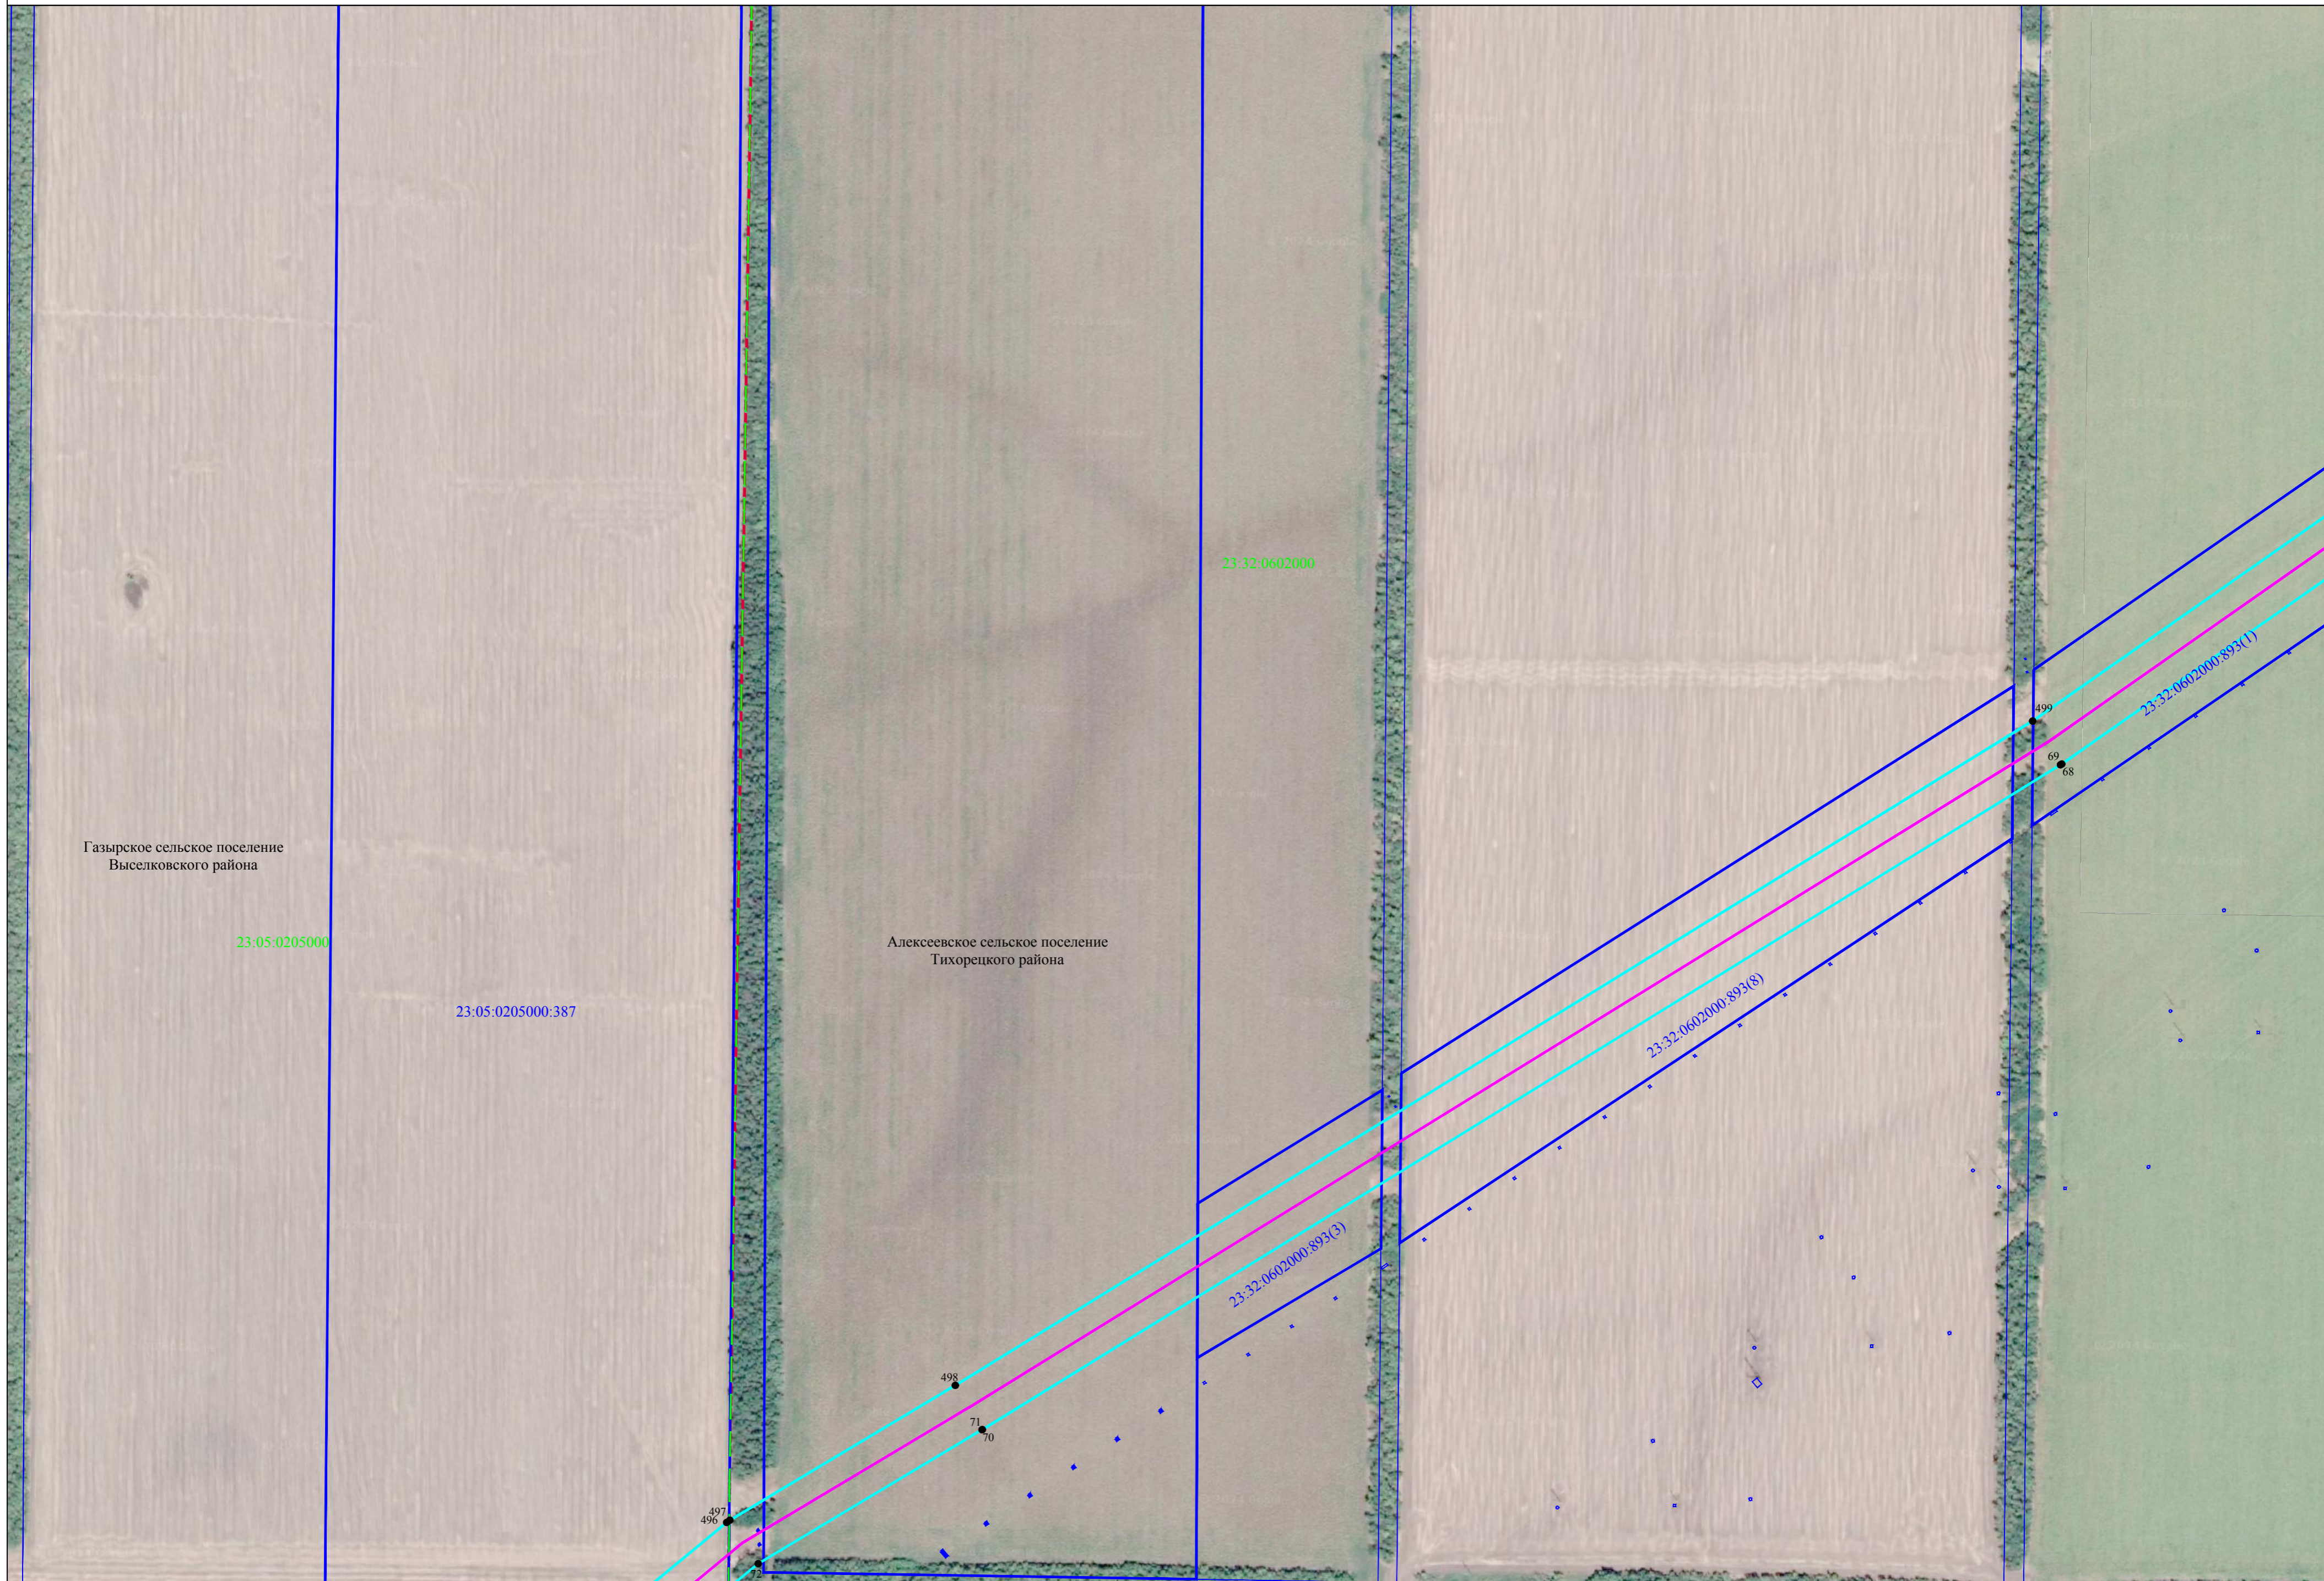


Используемые условные знаки и обозначения представлены на листе 50

Масштаб 1:4000

Схема расположения границ публичного сервитута


Лист 8

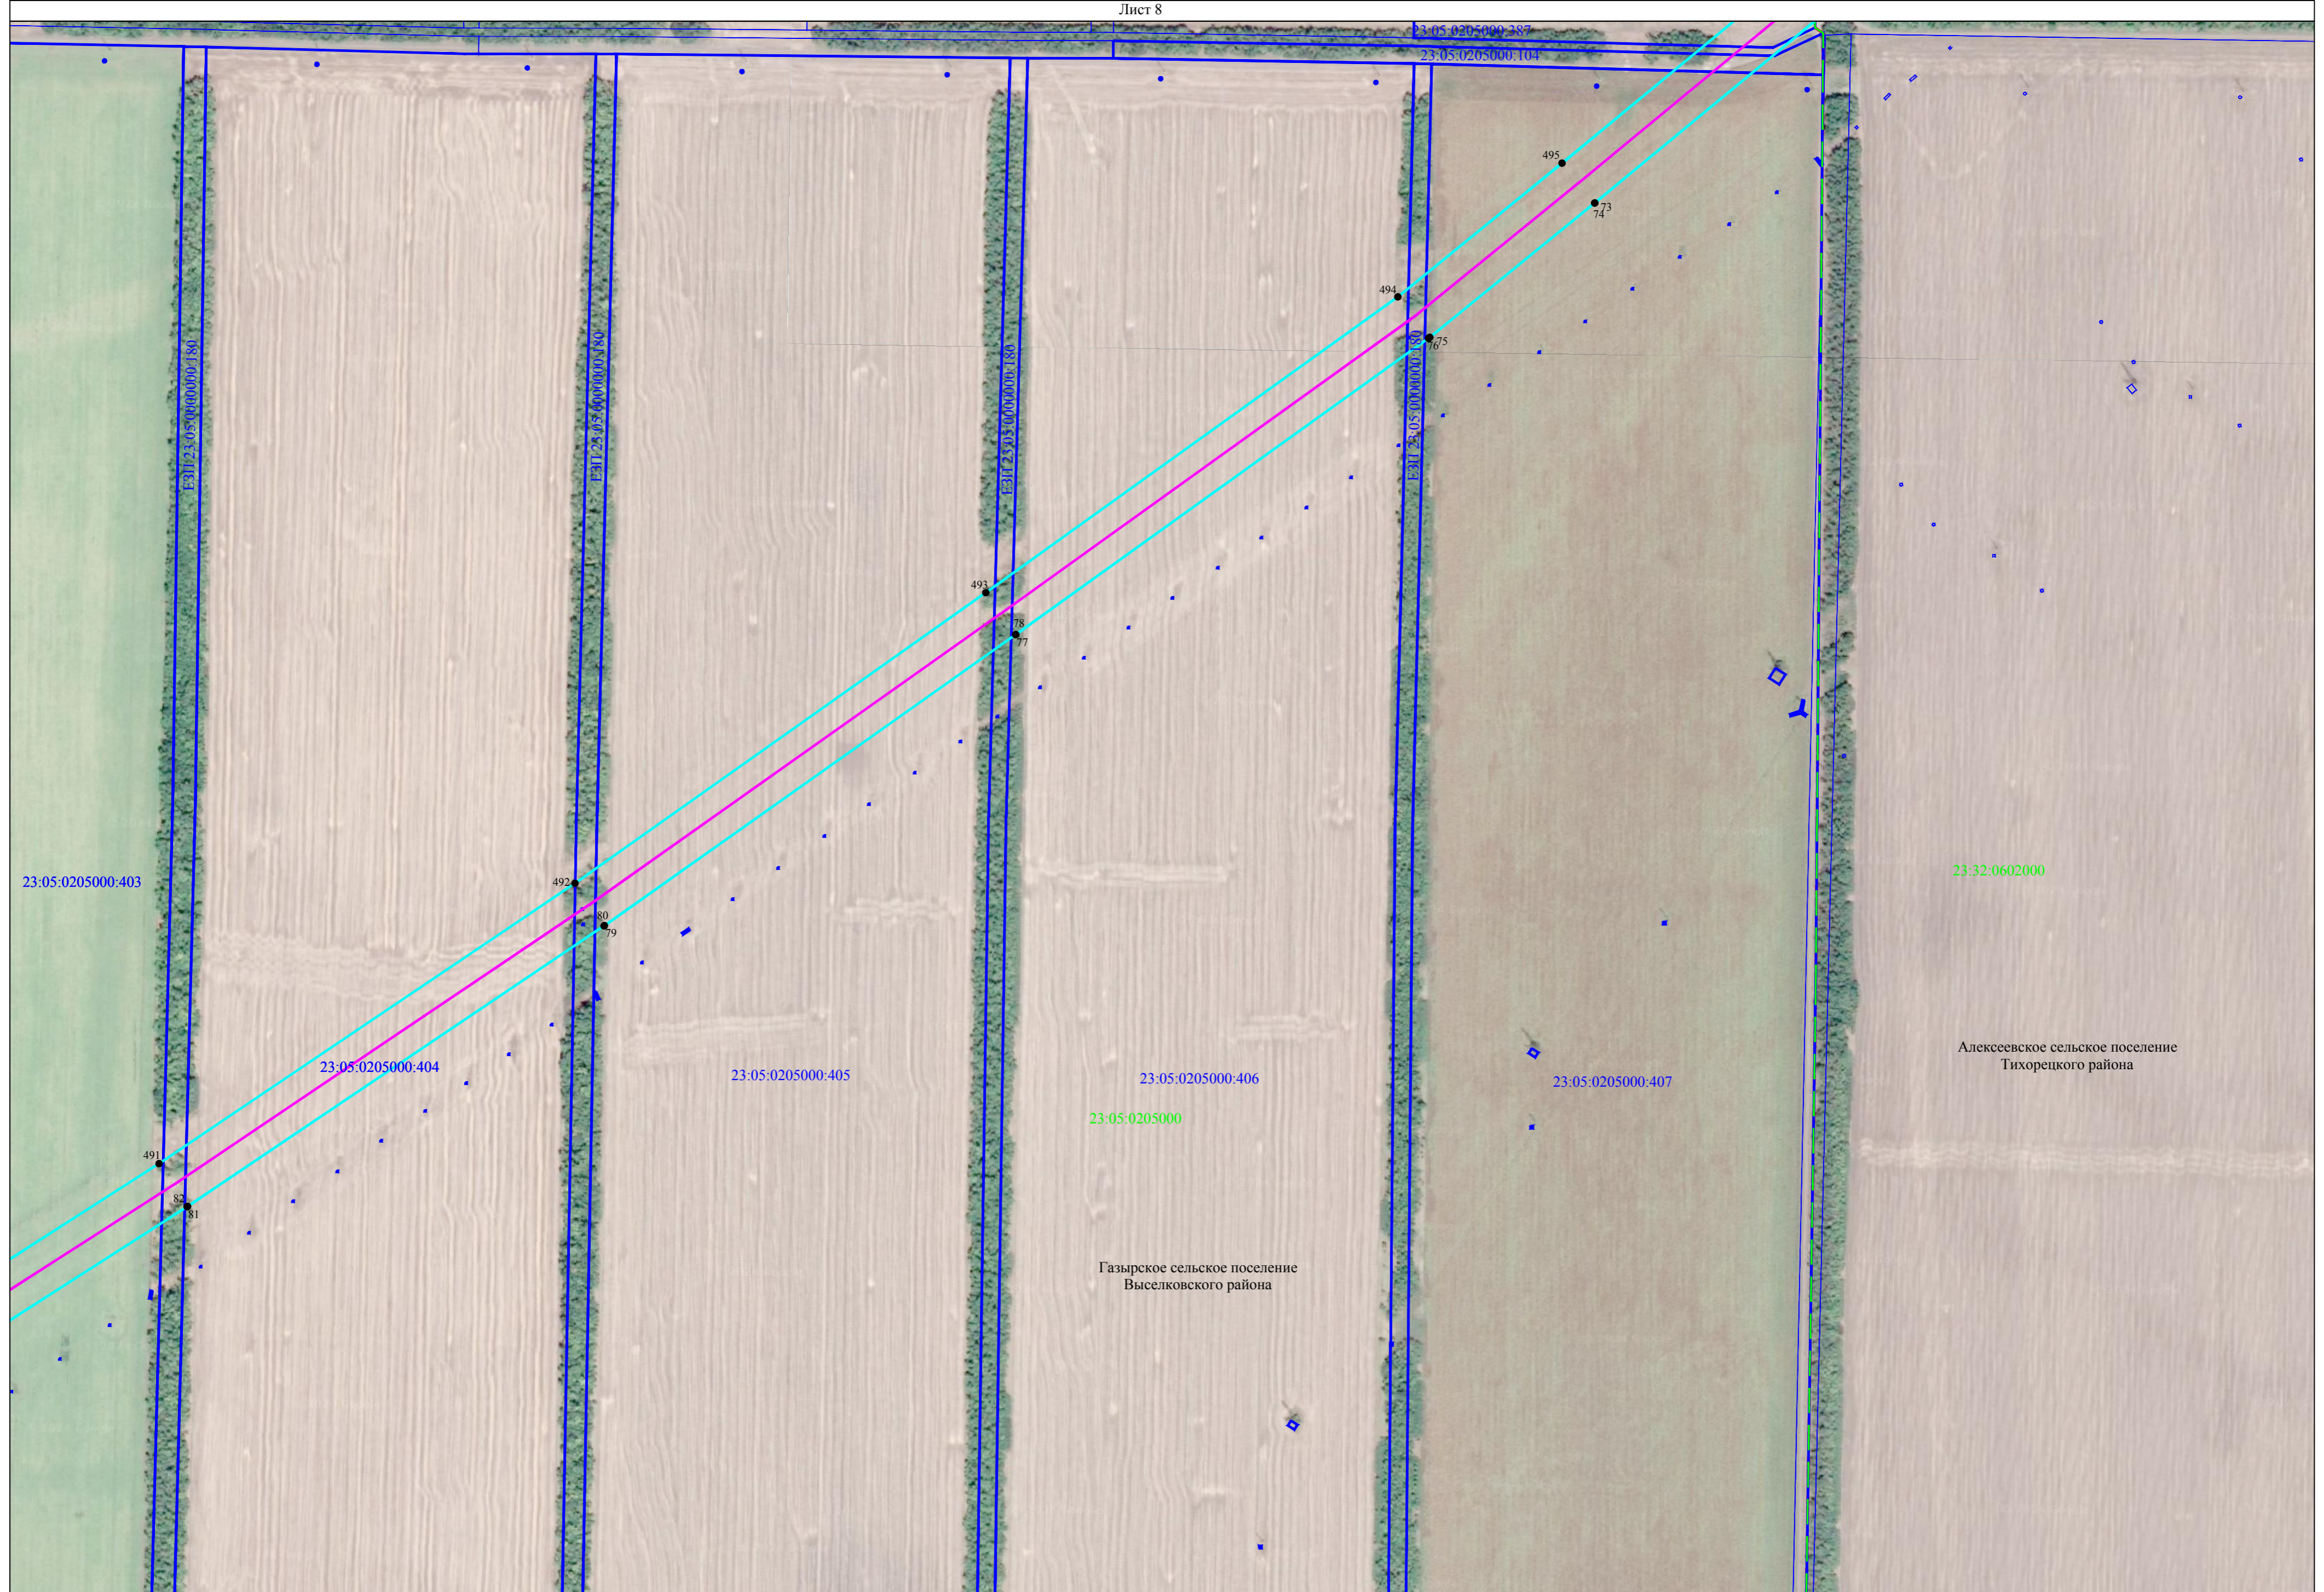

Используемые условные знаки и обозначения представлены на листе 50

Схема расположения границ публичногo сервитута

Лист 9

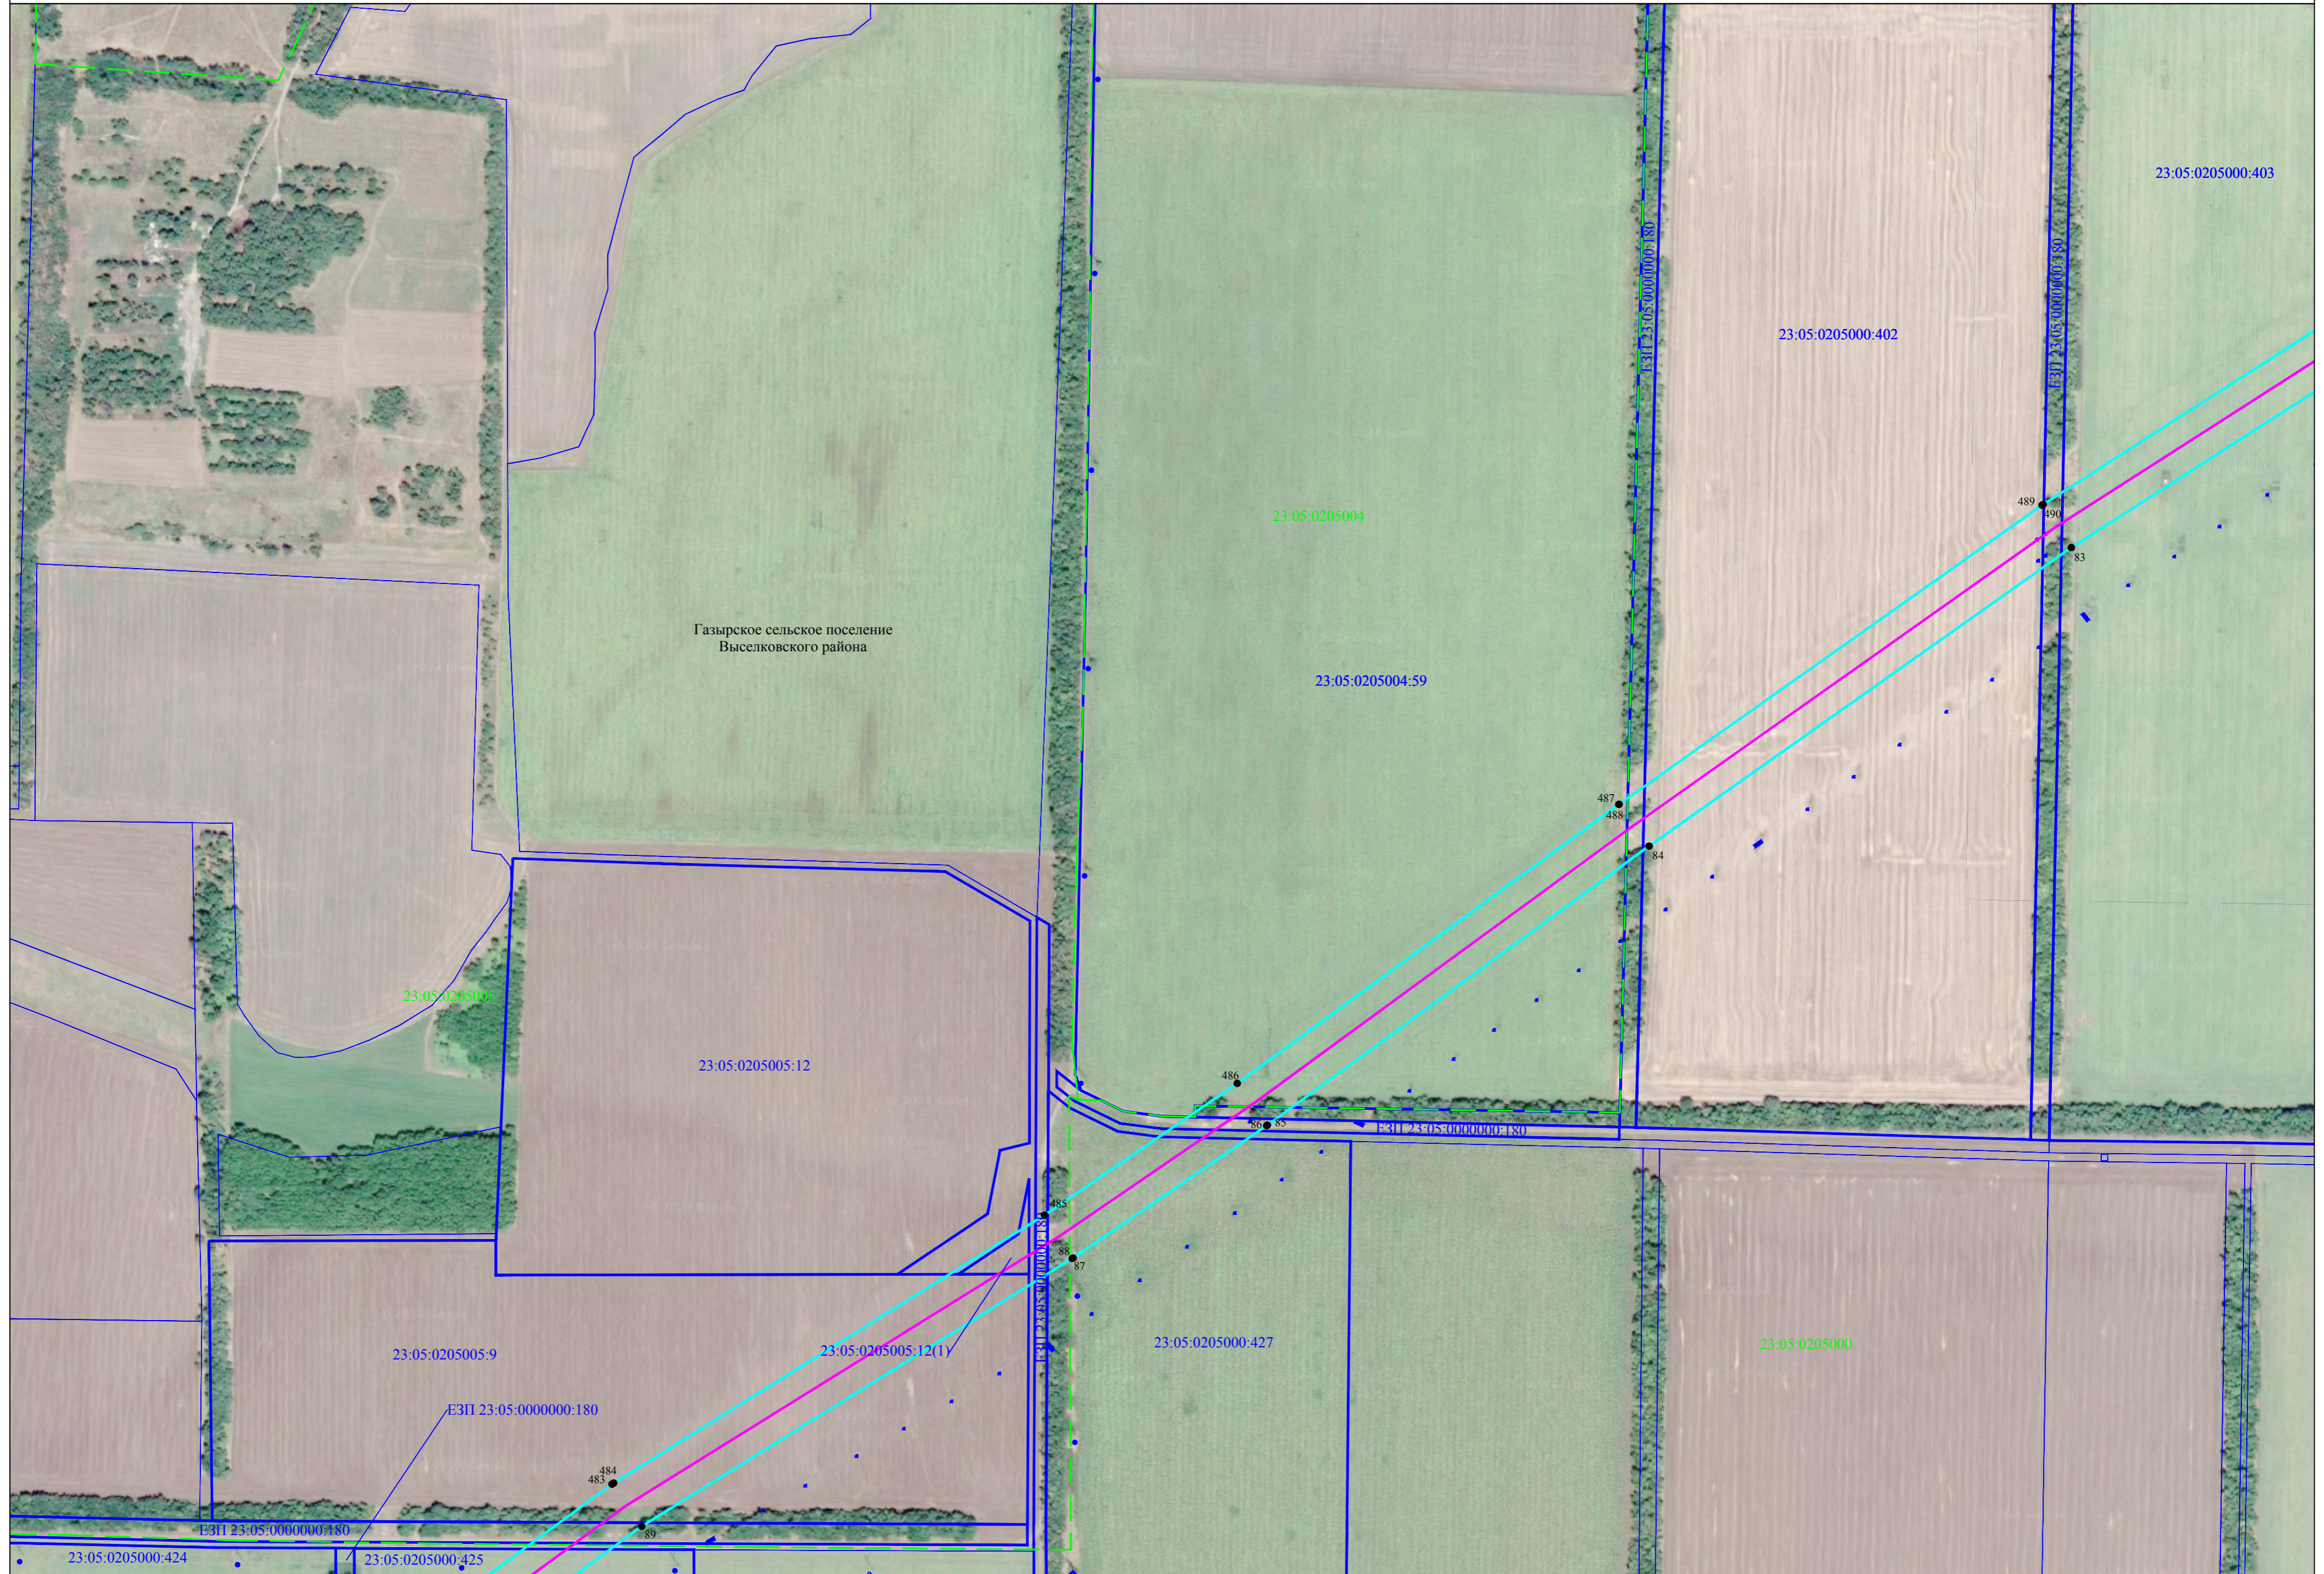

Используемые условные знаки и обозначения представлены на листе 50

Масштаб 1:4000

Схема расположения границ публичного сервитута

Лист 10

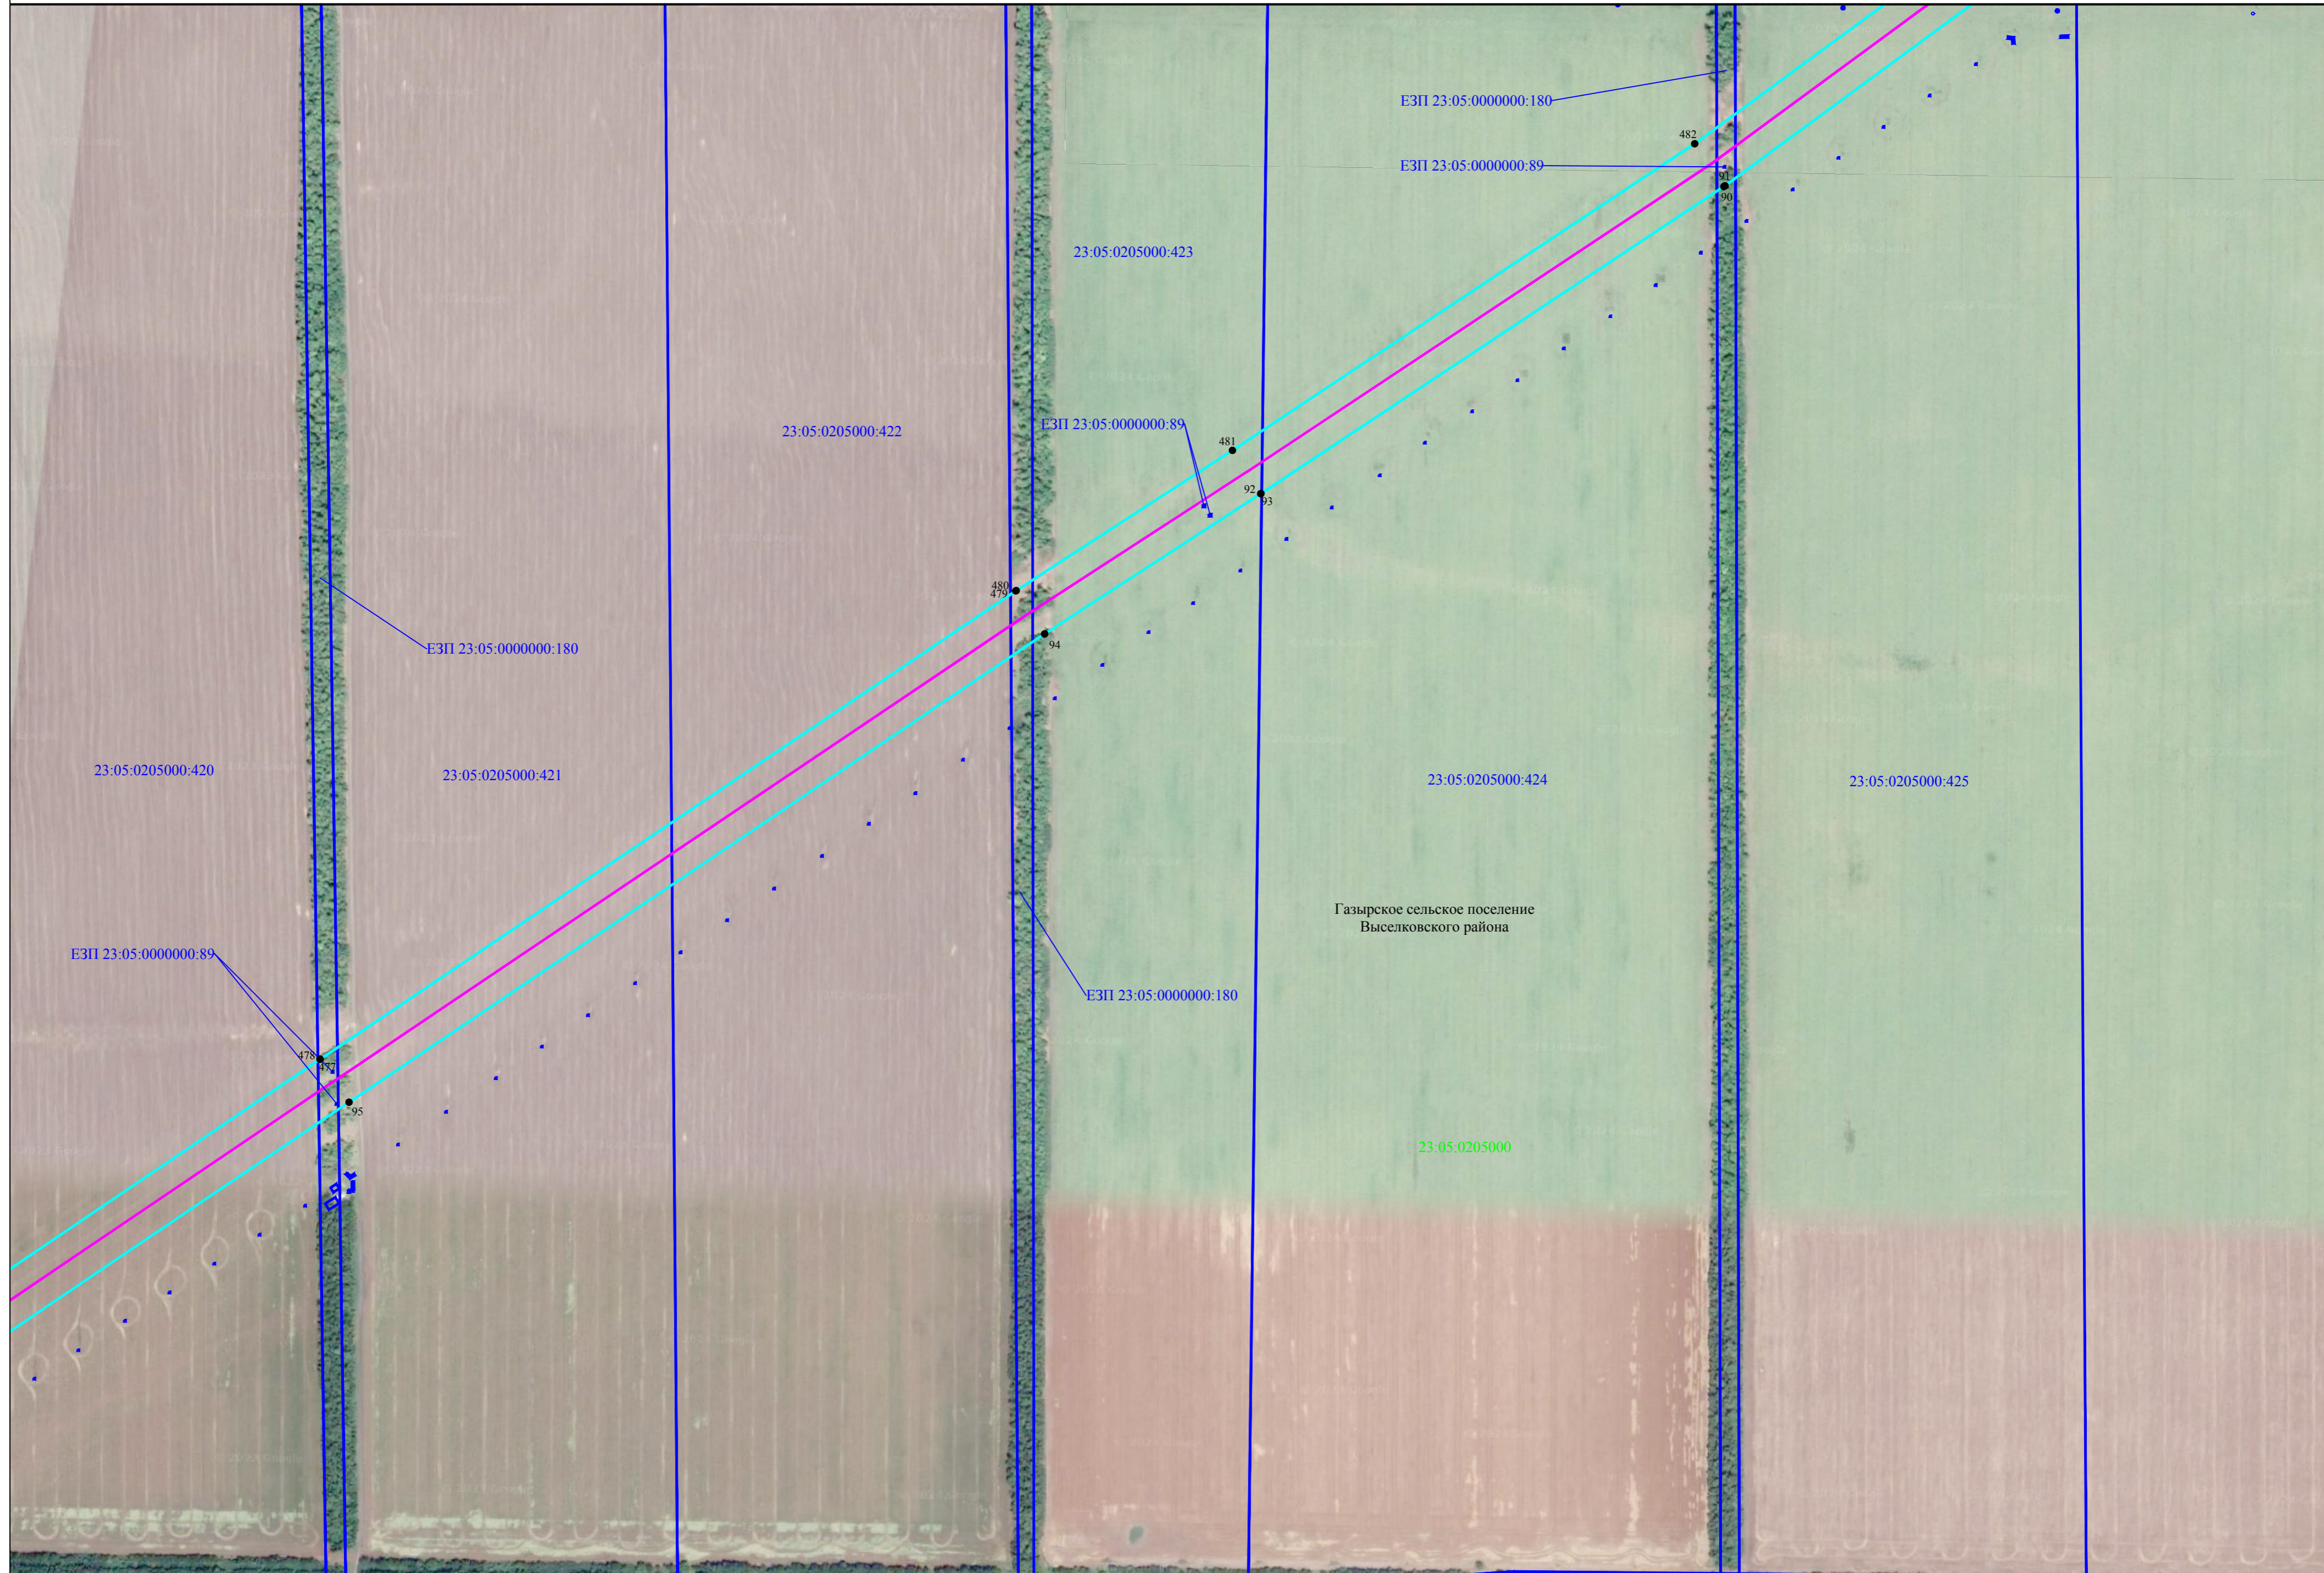


Схема расположения границ публичного сервитута

Лист 11



Используемые условные знаки и обозначения представлены на листе 50

Масштаб 1:4000

Схема расположения границ публичного сервитута

Лист 12





Схема расположения границ публичногo сервитута

Лист 14



Схема расположения границ публичного сервитута

Лист 15




Используемые условные знаки и обозначения представлены на листе 50

Масштаб 1:4000

Схема расположения границ публичногo сервитута

Лист 16

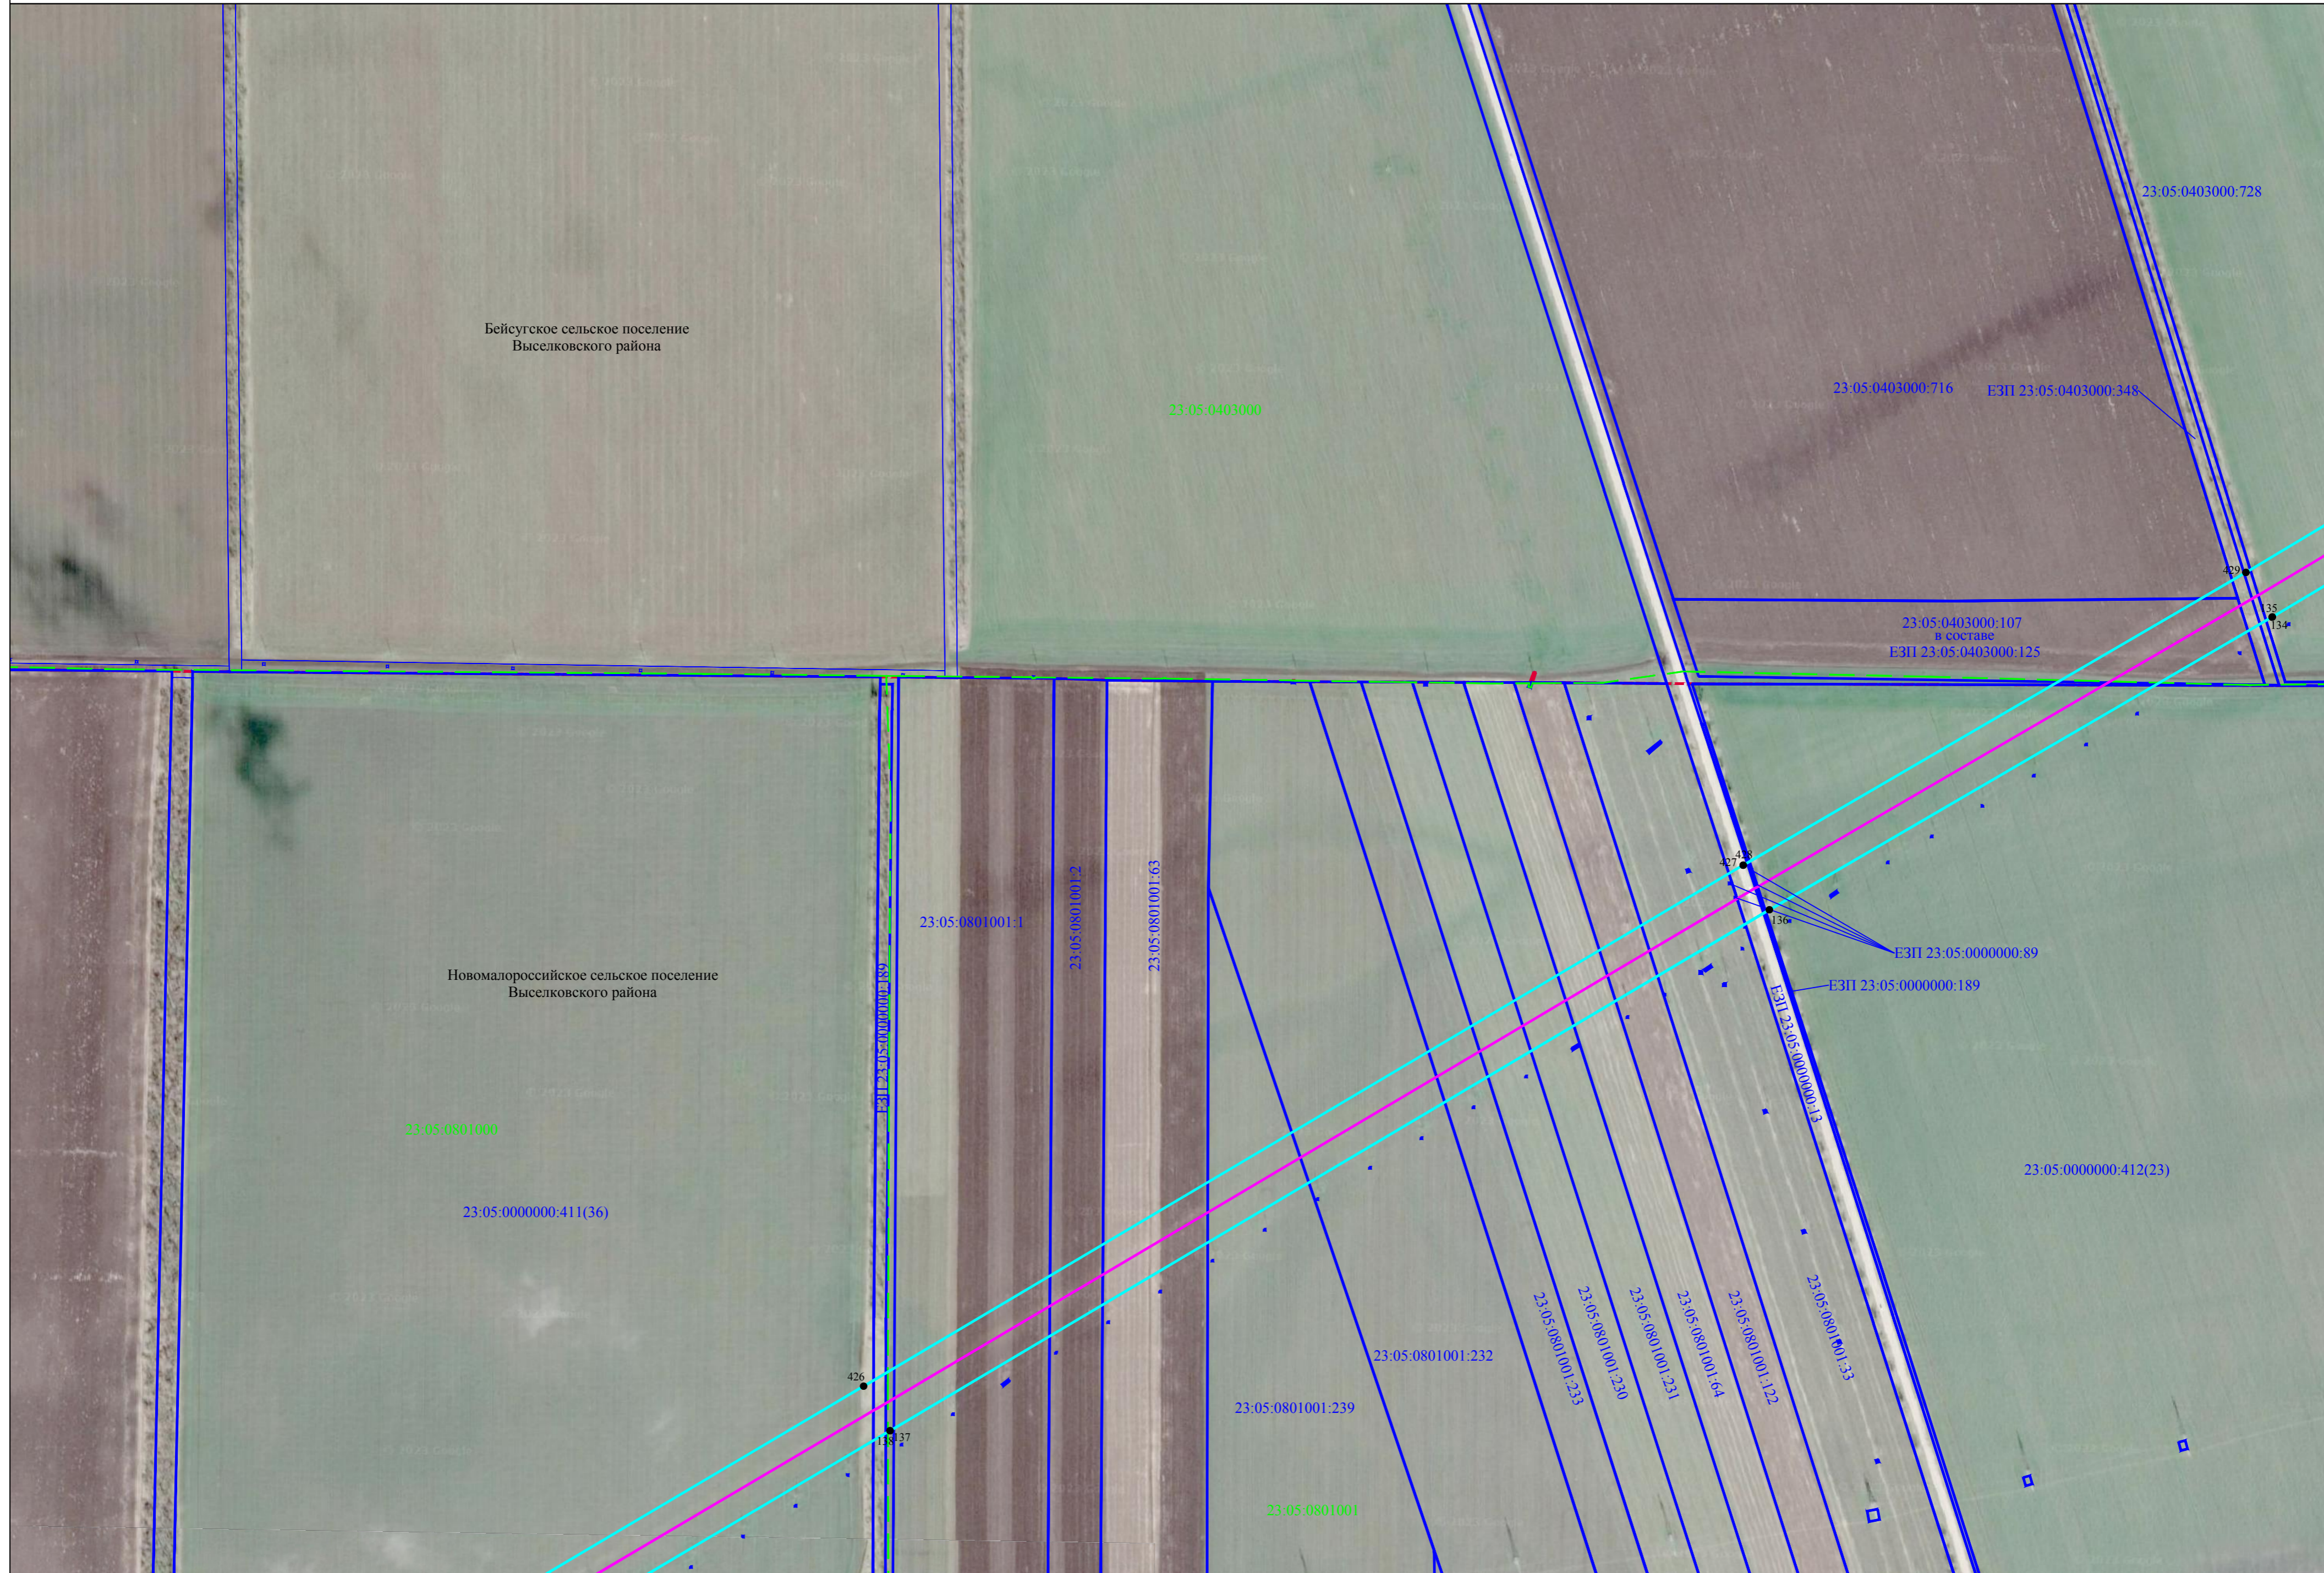

Используемые условные знаки и обозначения представлены на листе 50

Масштаб 1:4000

Схема расположения границ публичного сервитута

Лист 17




Используемые условные знаки и обозначения представлены на листе 50


Масштаб 1:4000

Схема расположения границ публичного сервитута

Лист 18



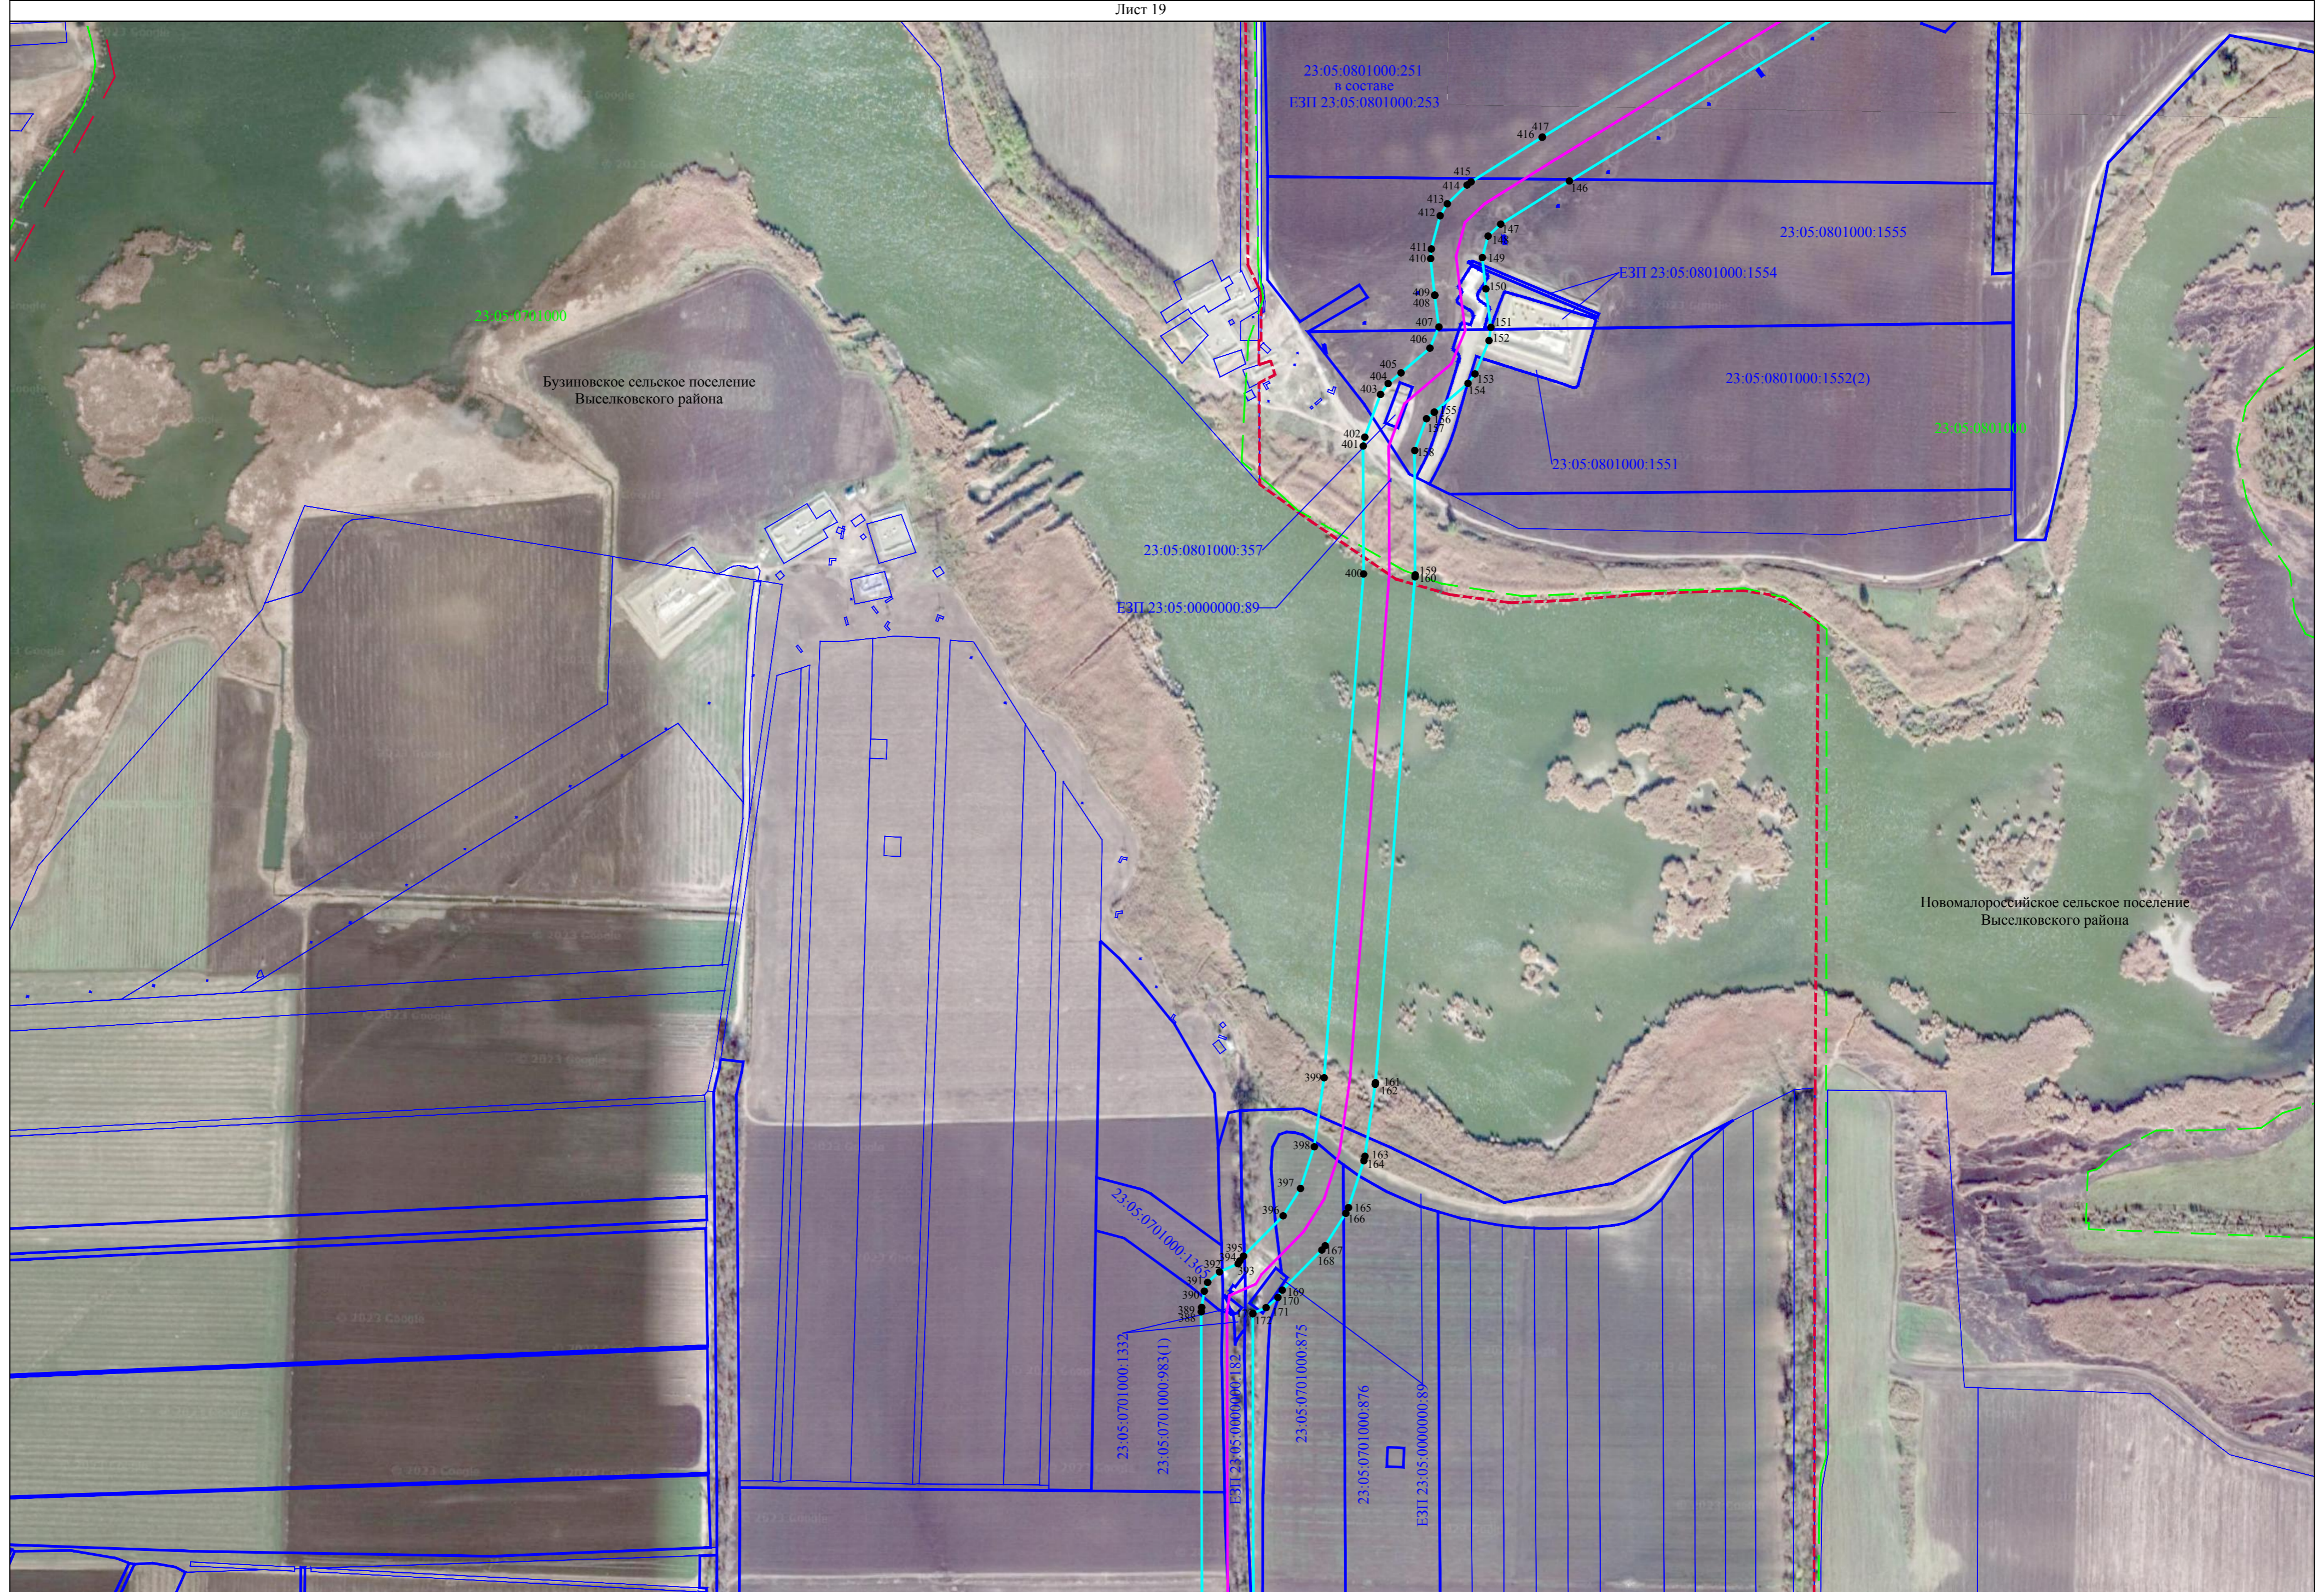

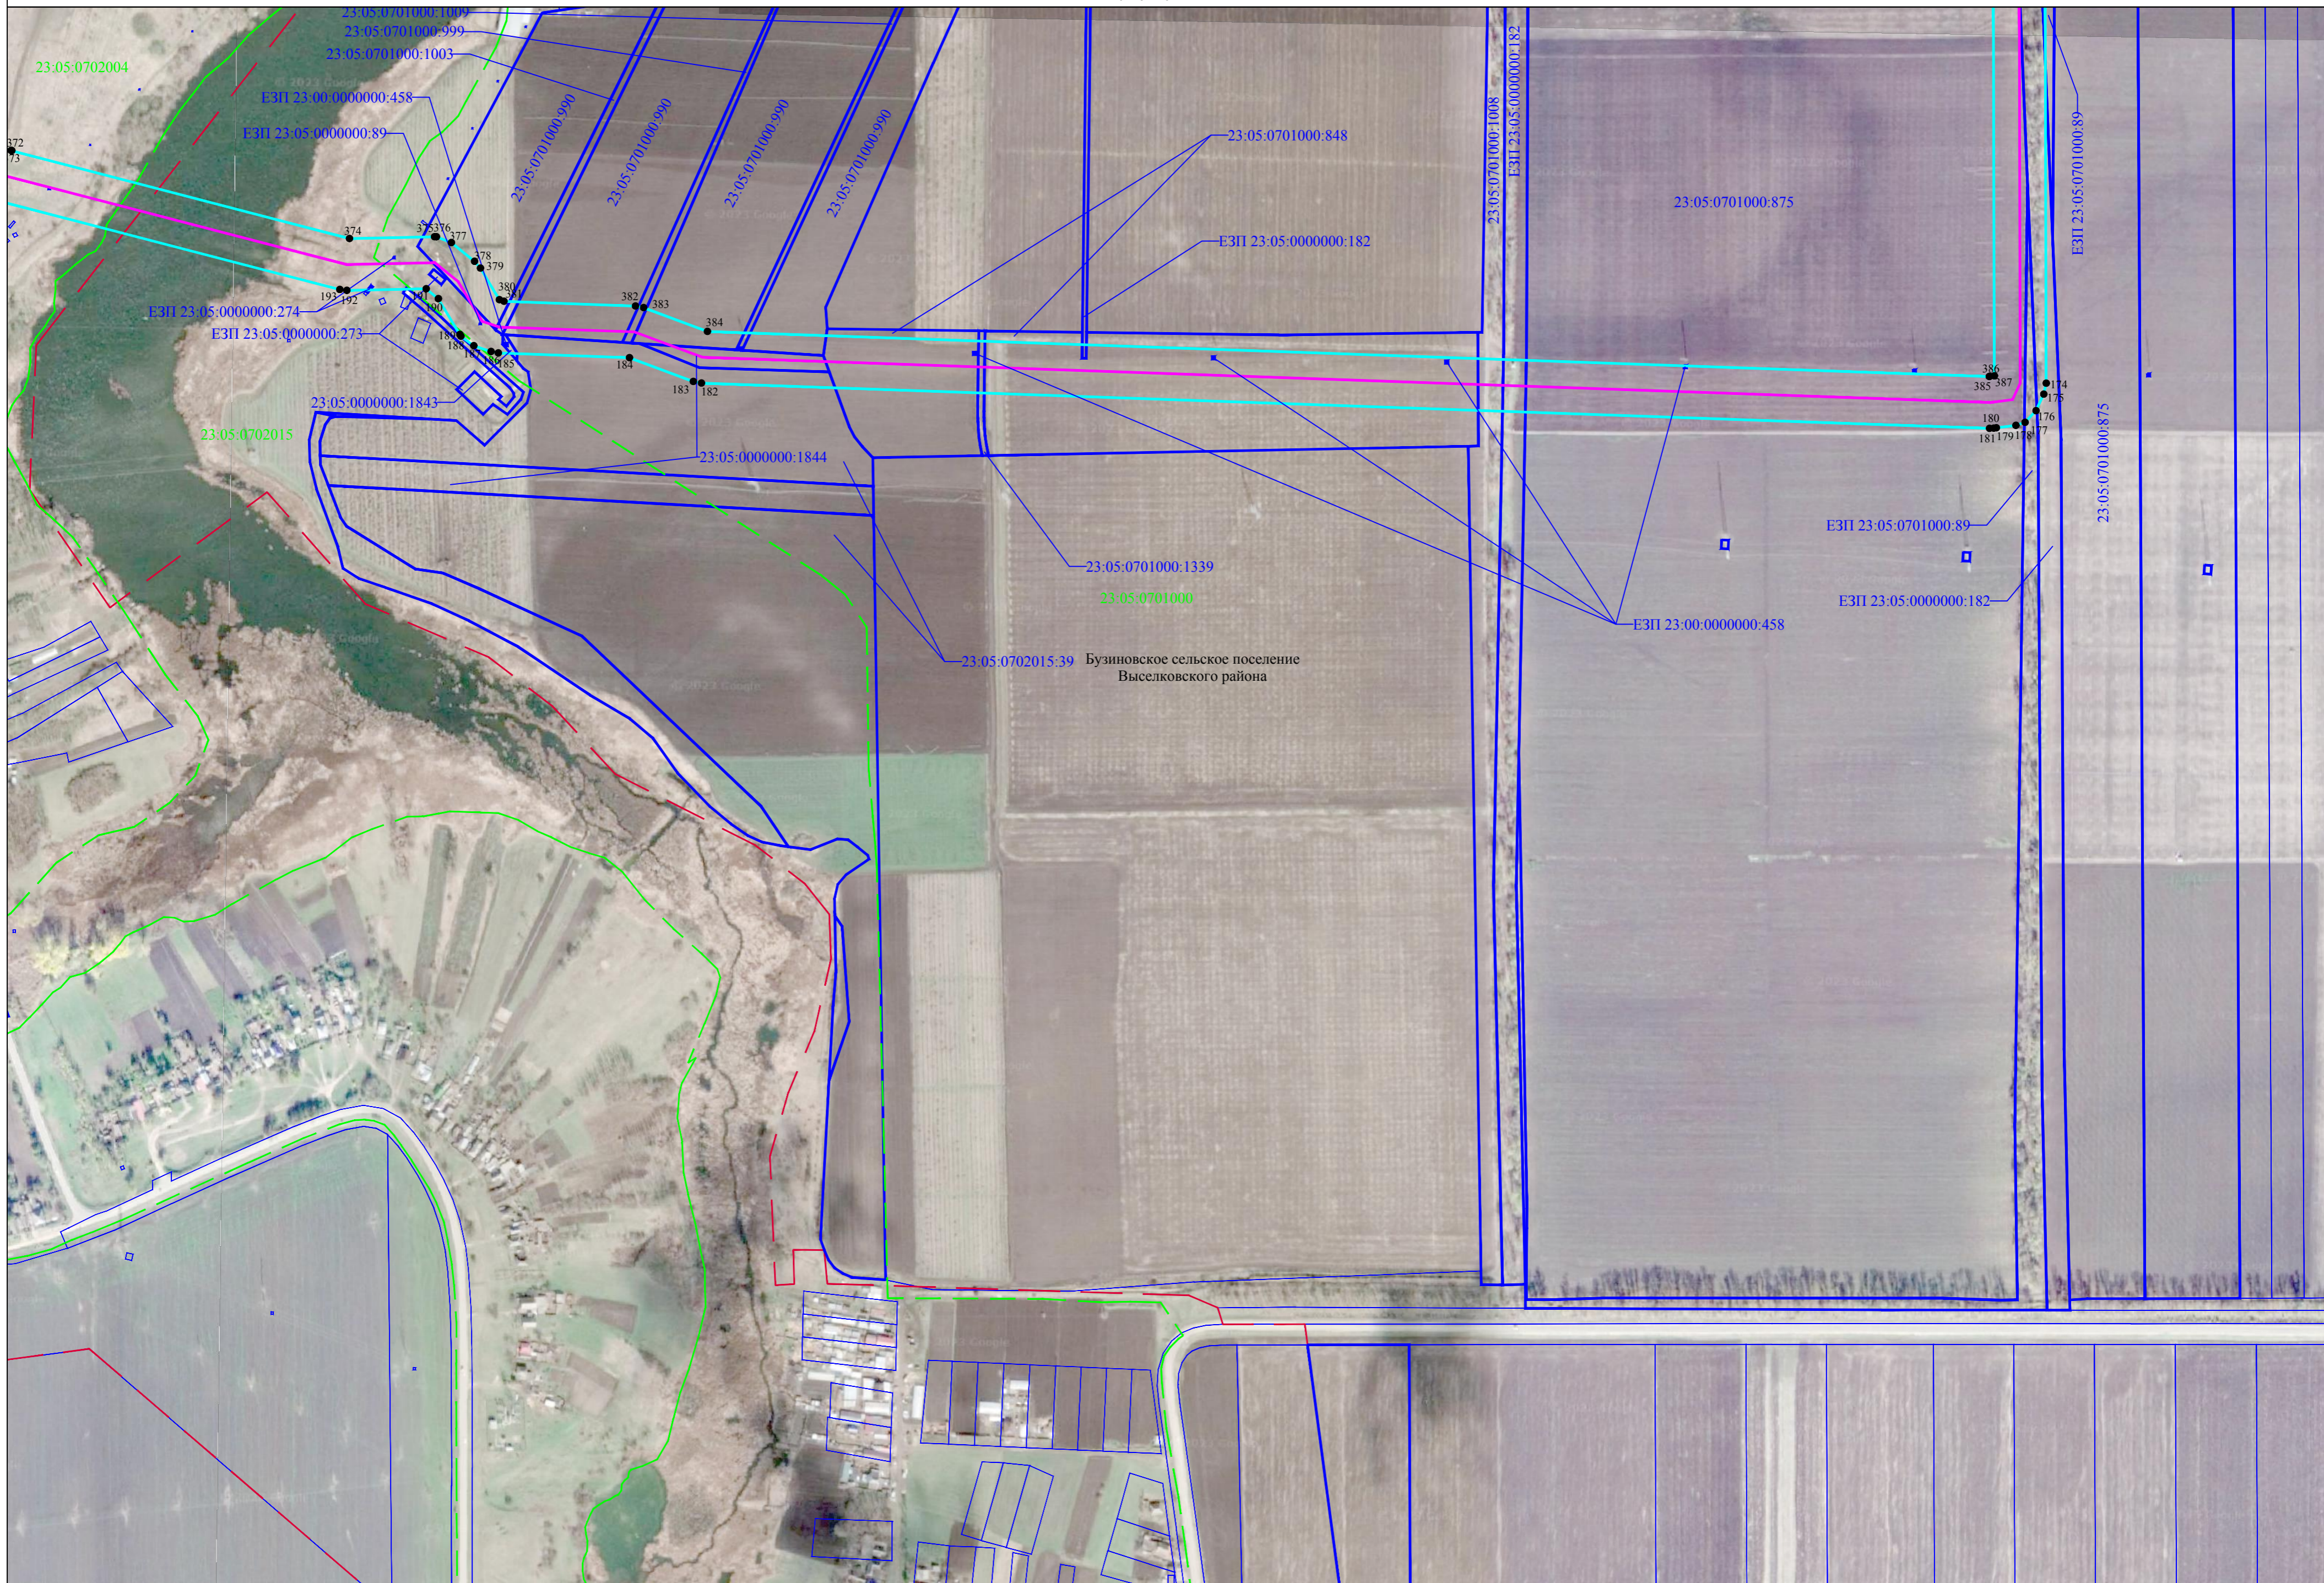


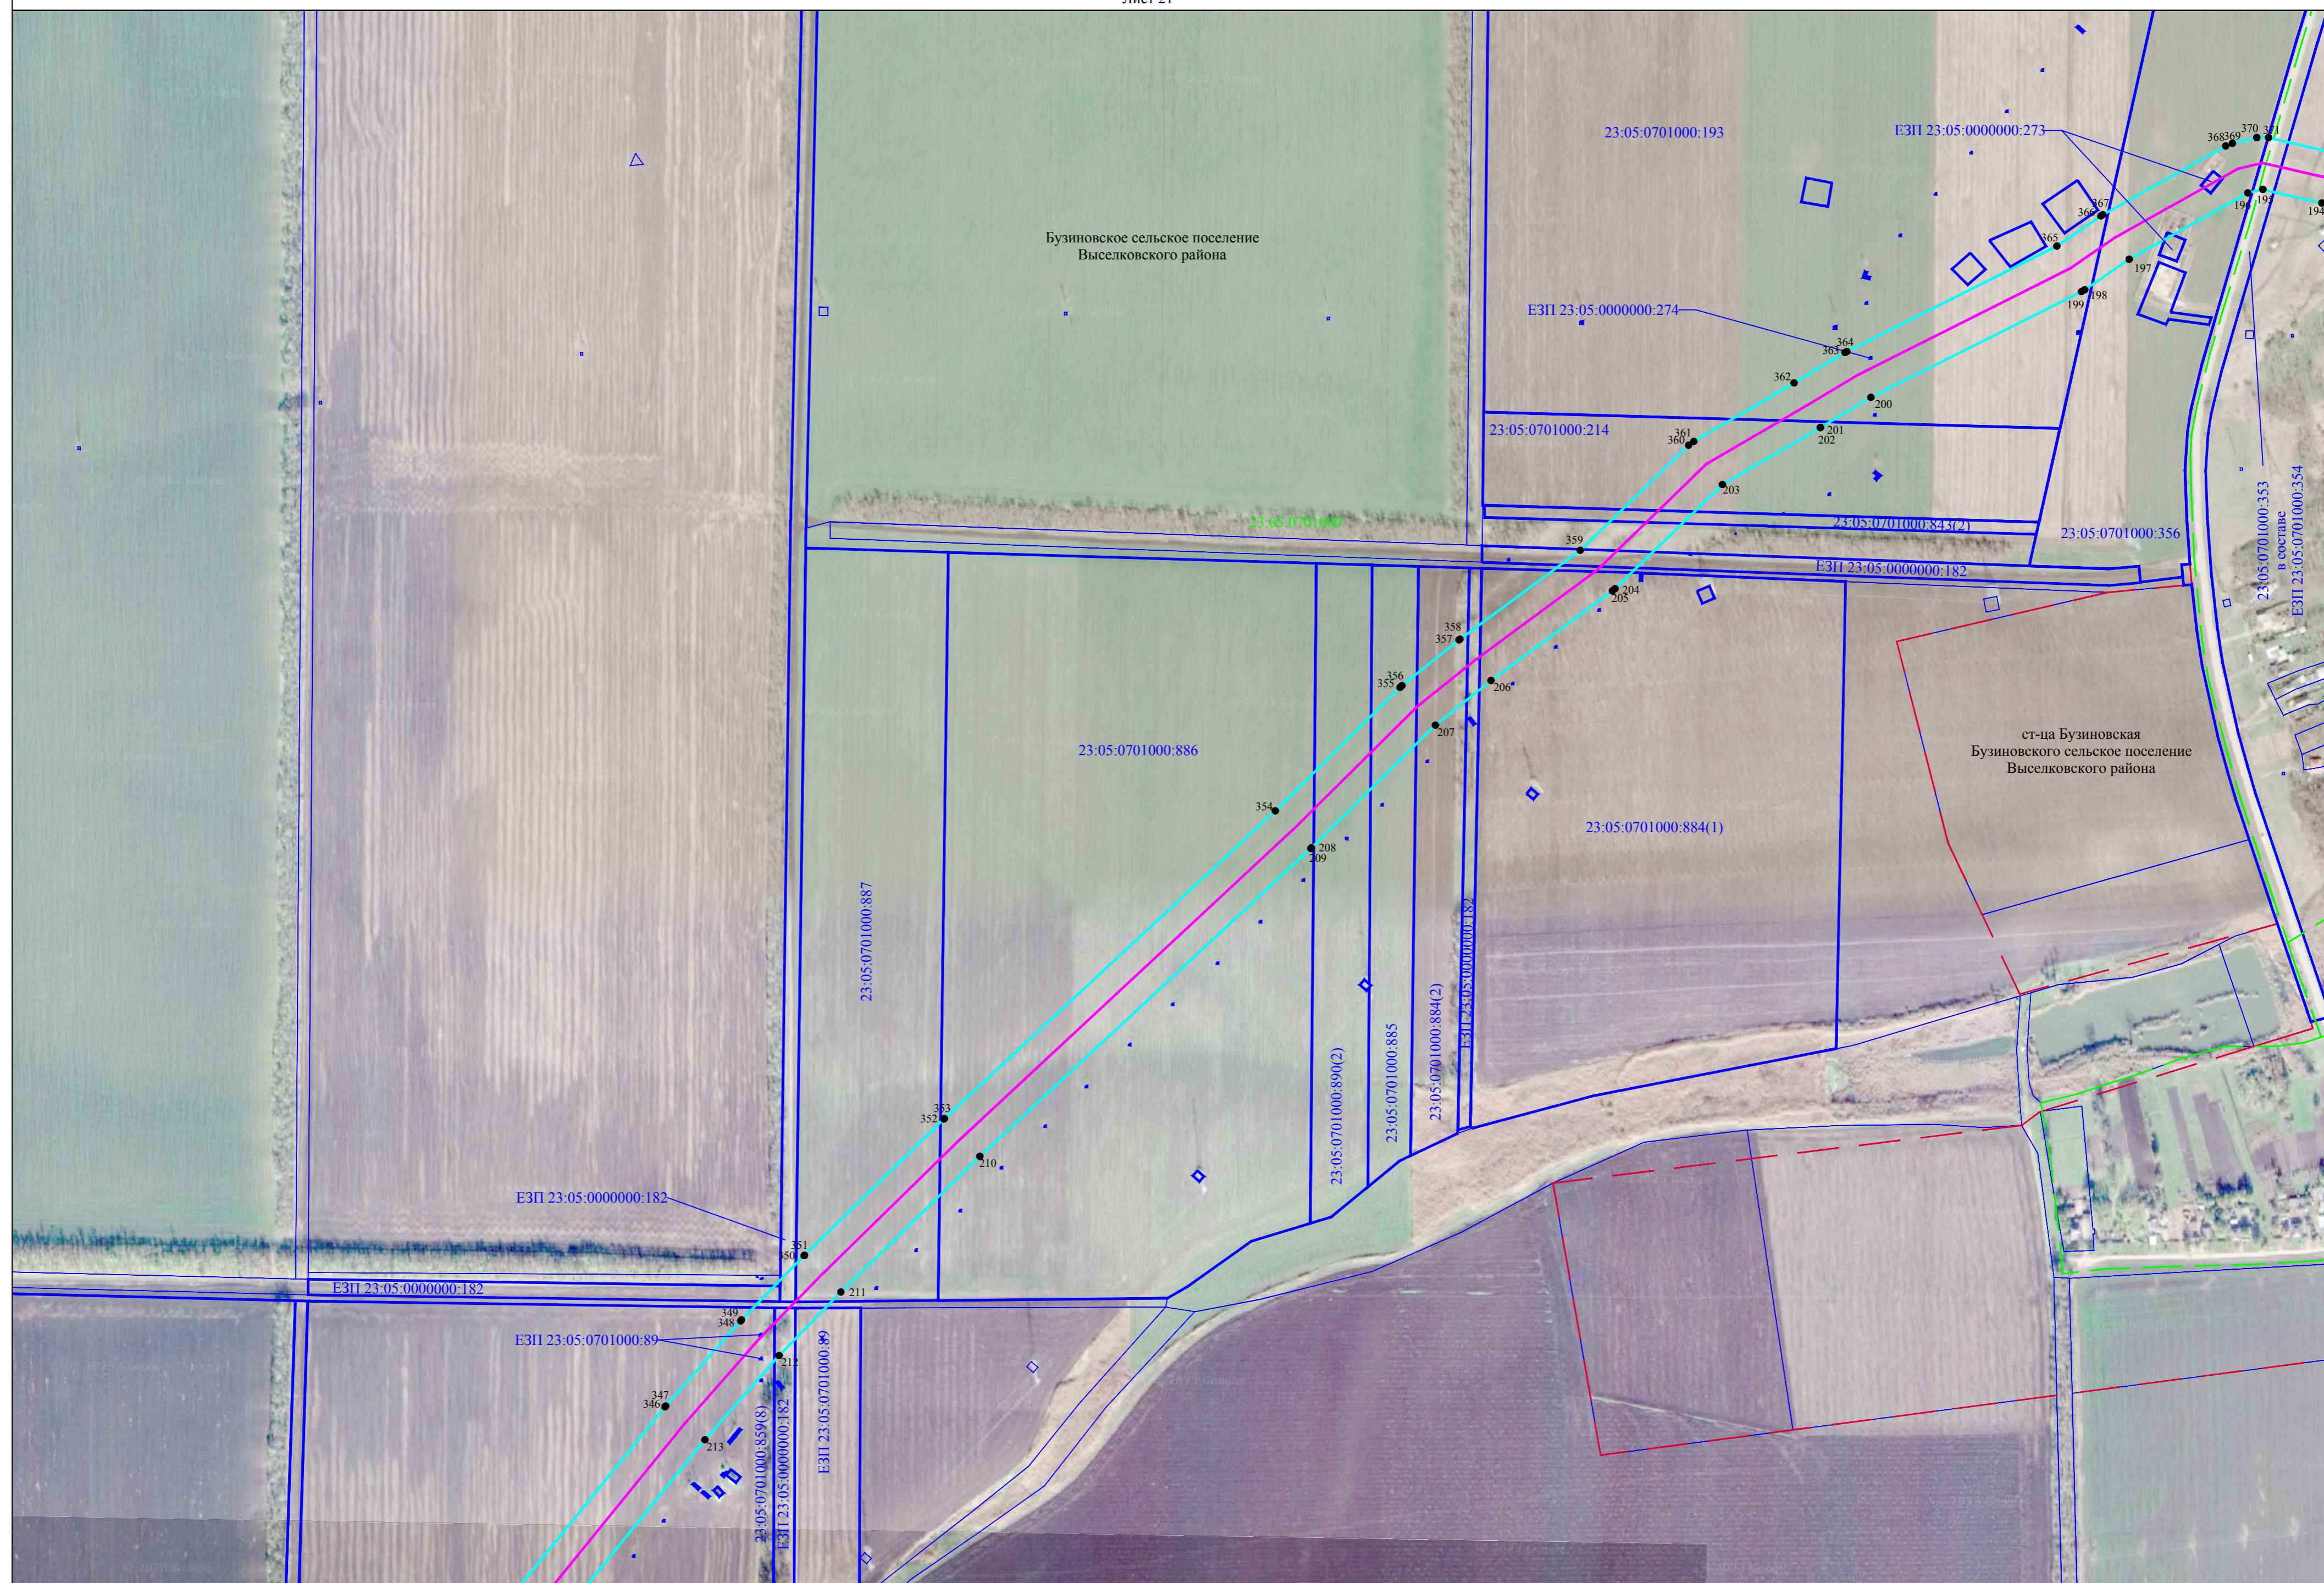


Схема расположения границ публичного сервитута

Лист 22

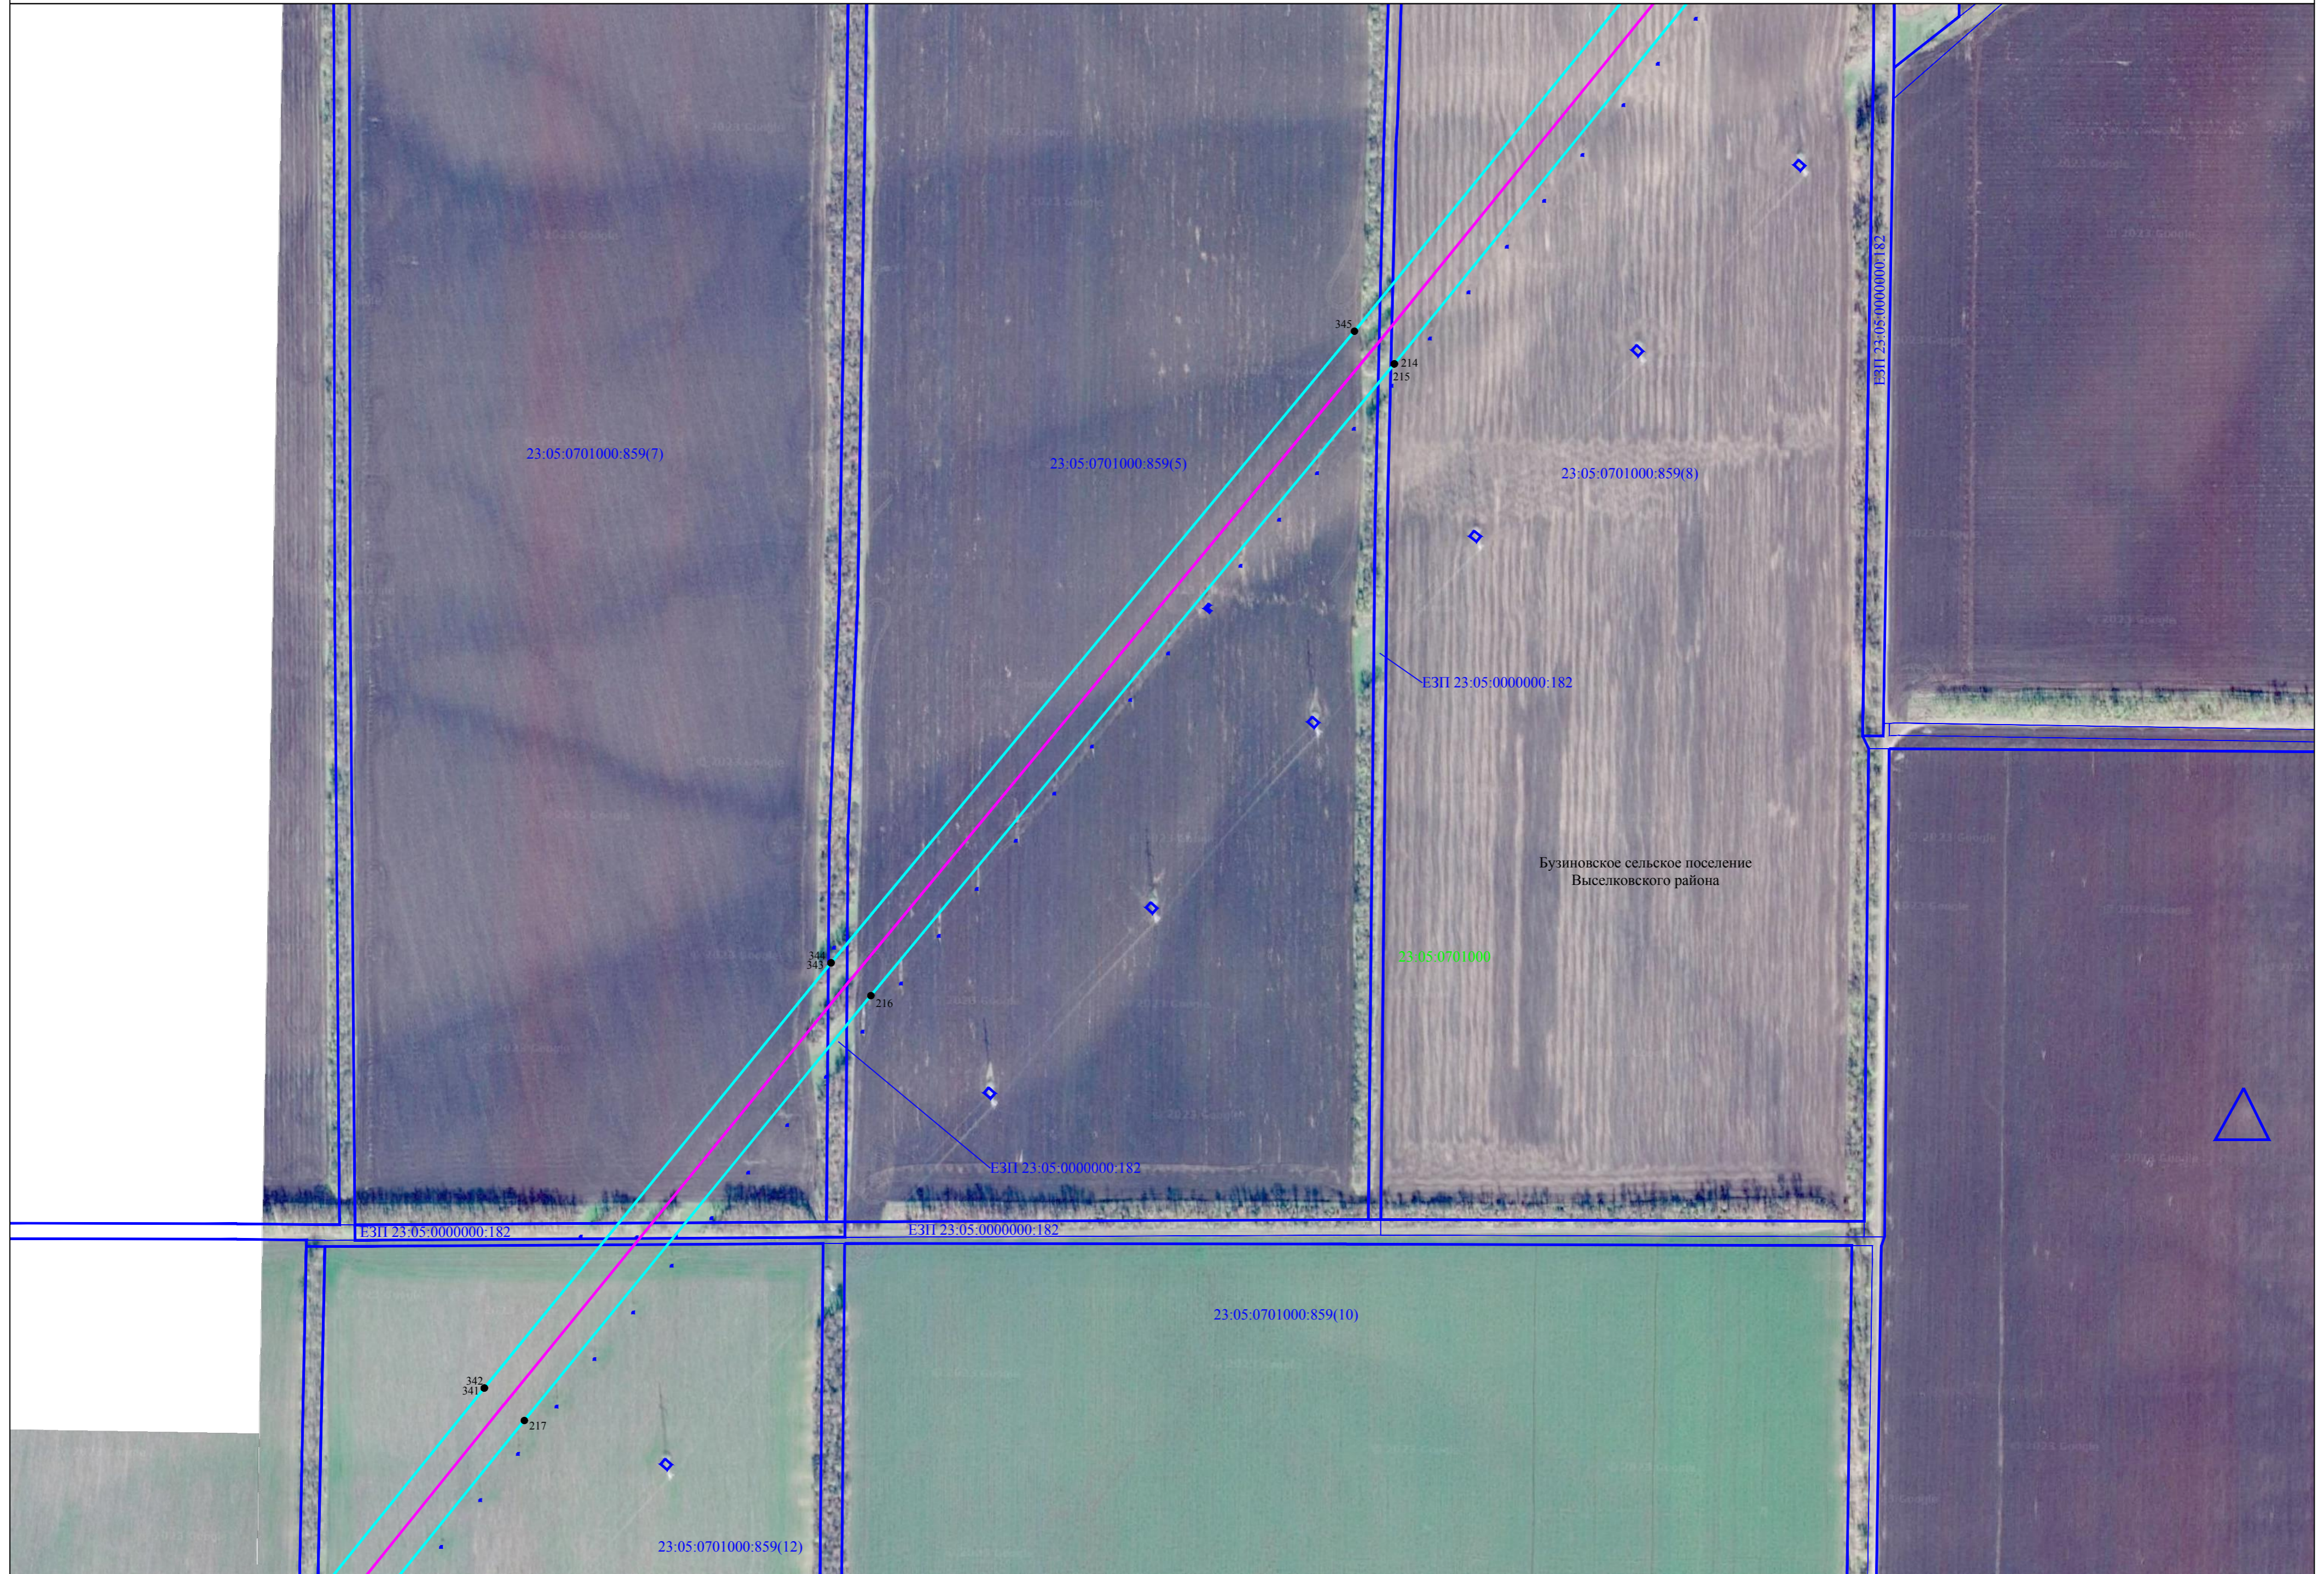

Используемые условные знаки и обозначения представлены на листе 50

Масштаб 1:4000

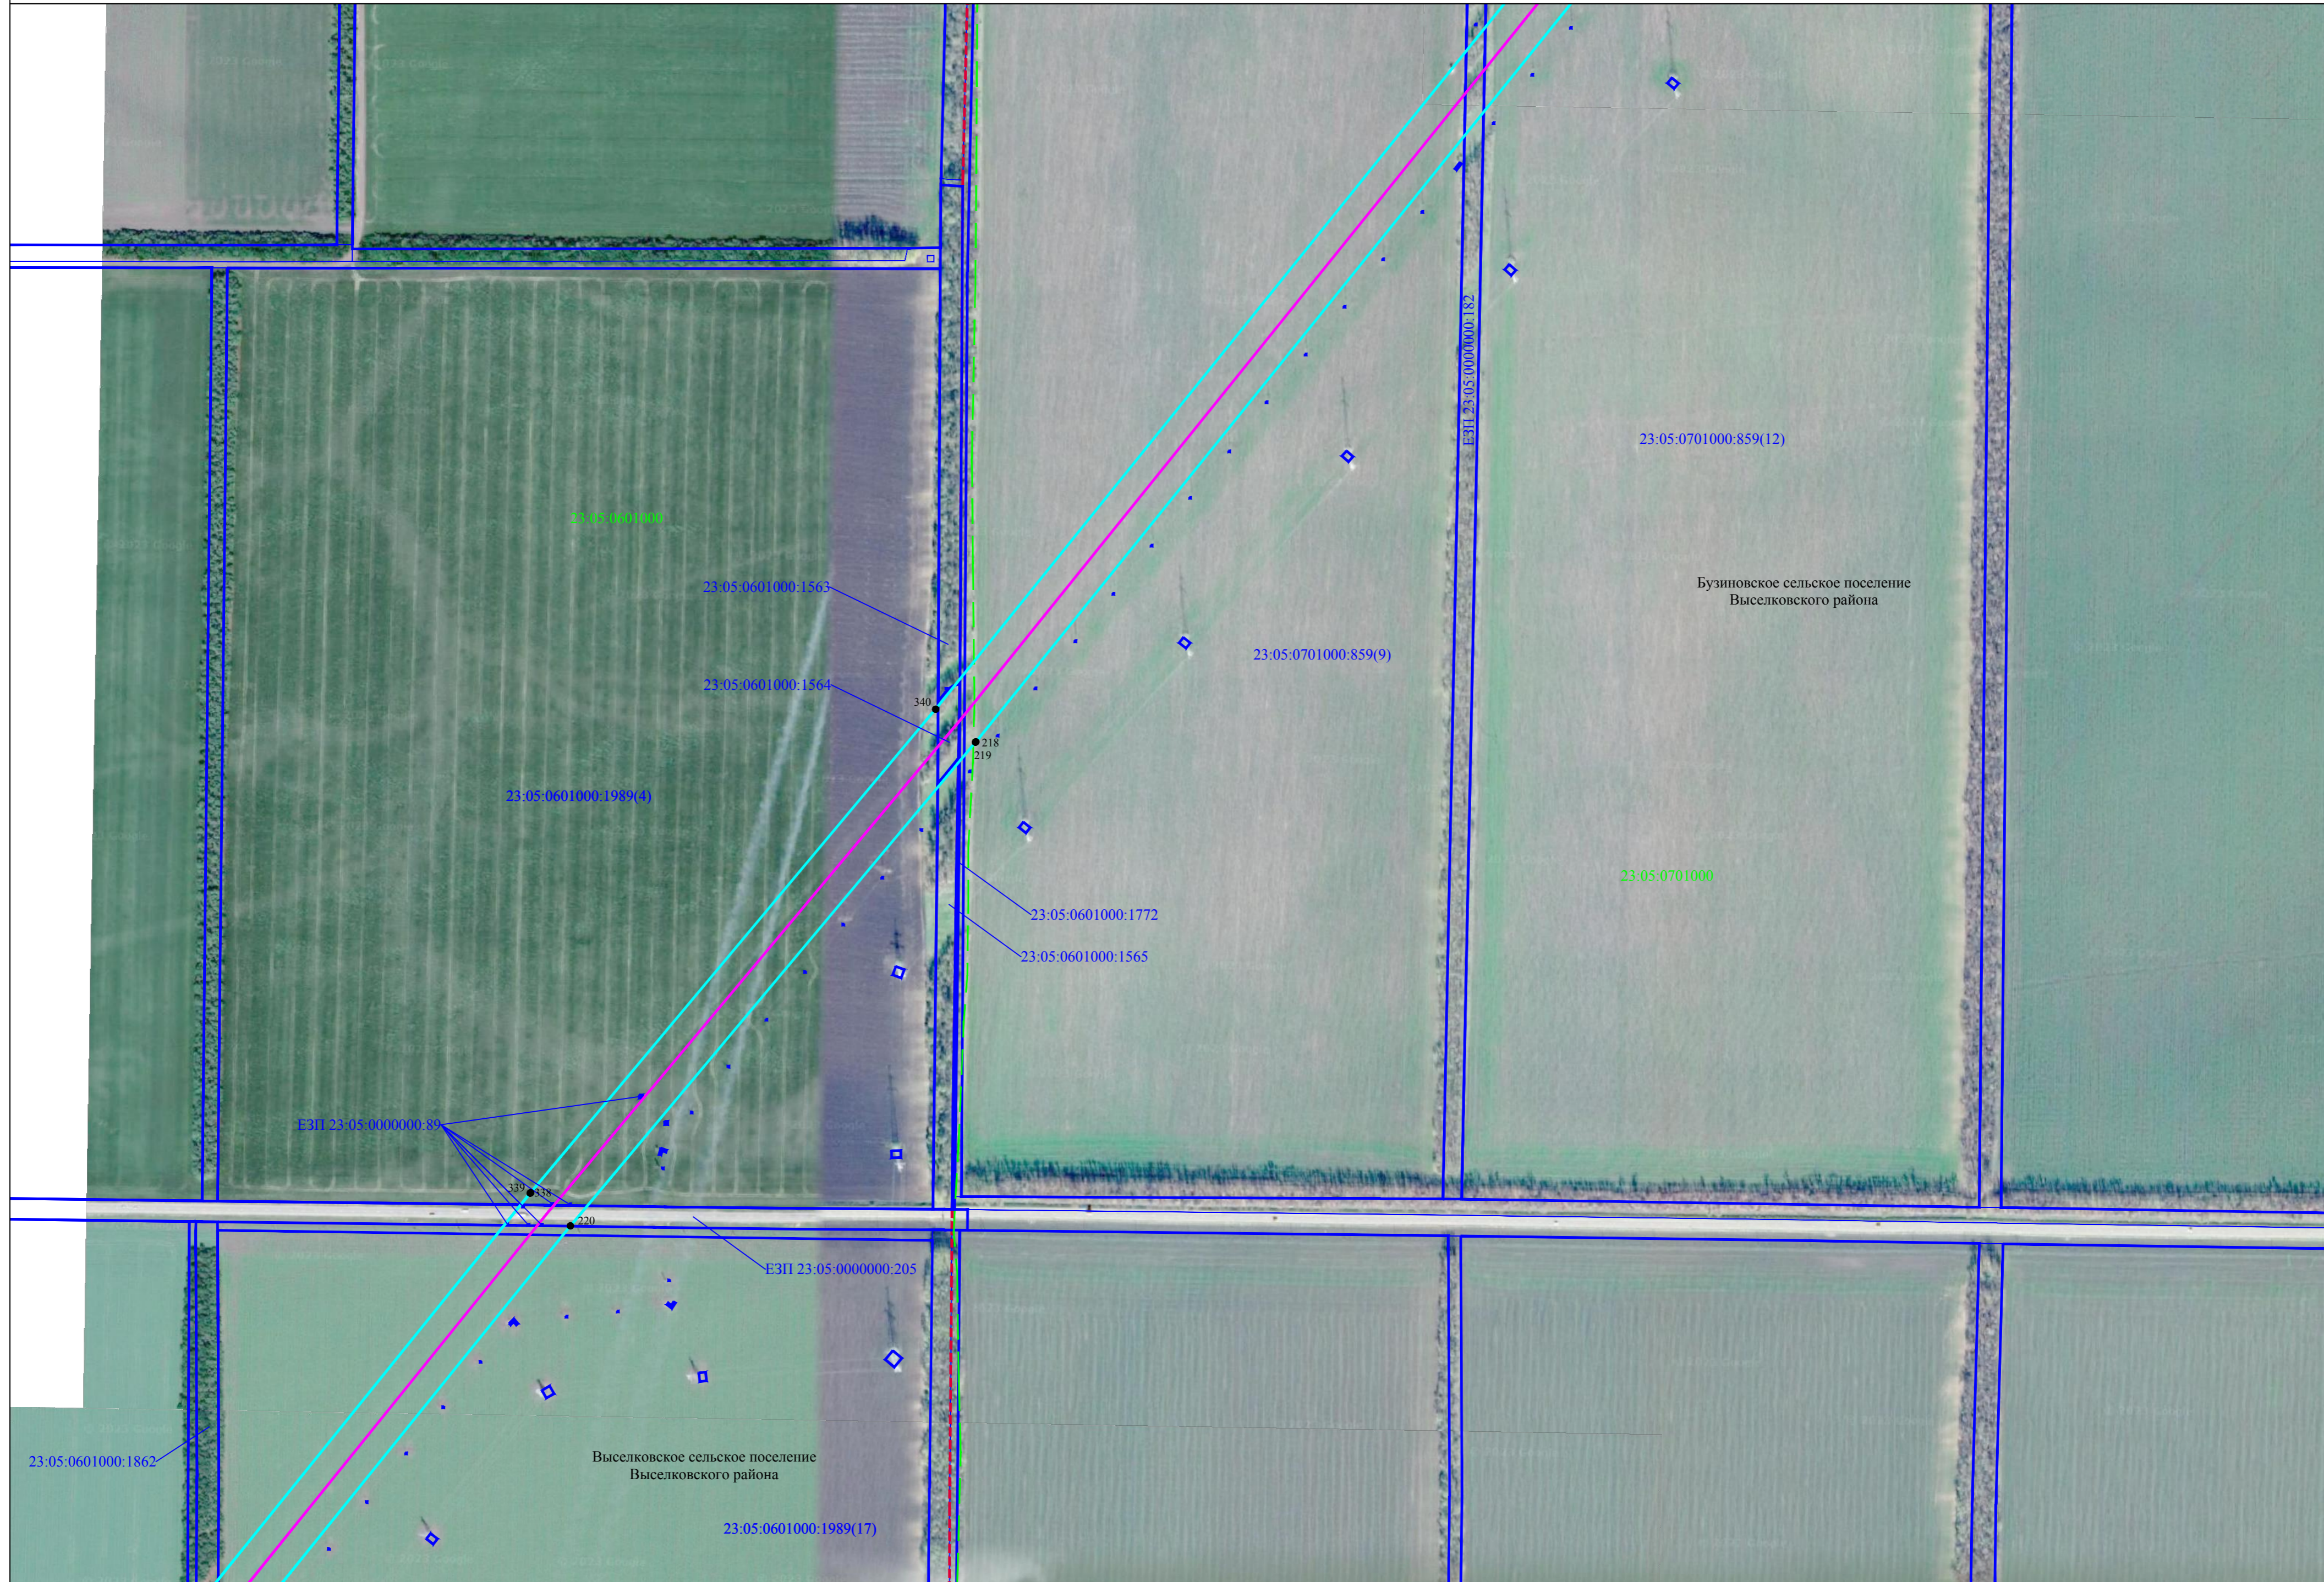


Схема расположения границ публичногo сервитута

Лист 24



Используемые условные знаки и обозначения представлены на листе 50

Масштаб 1:4000





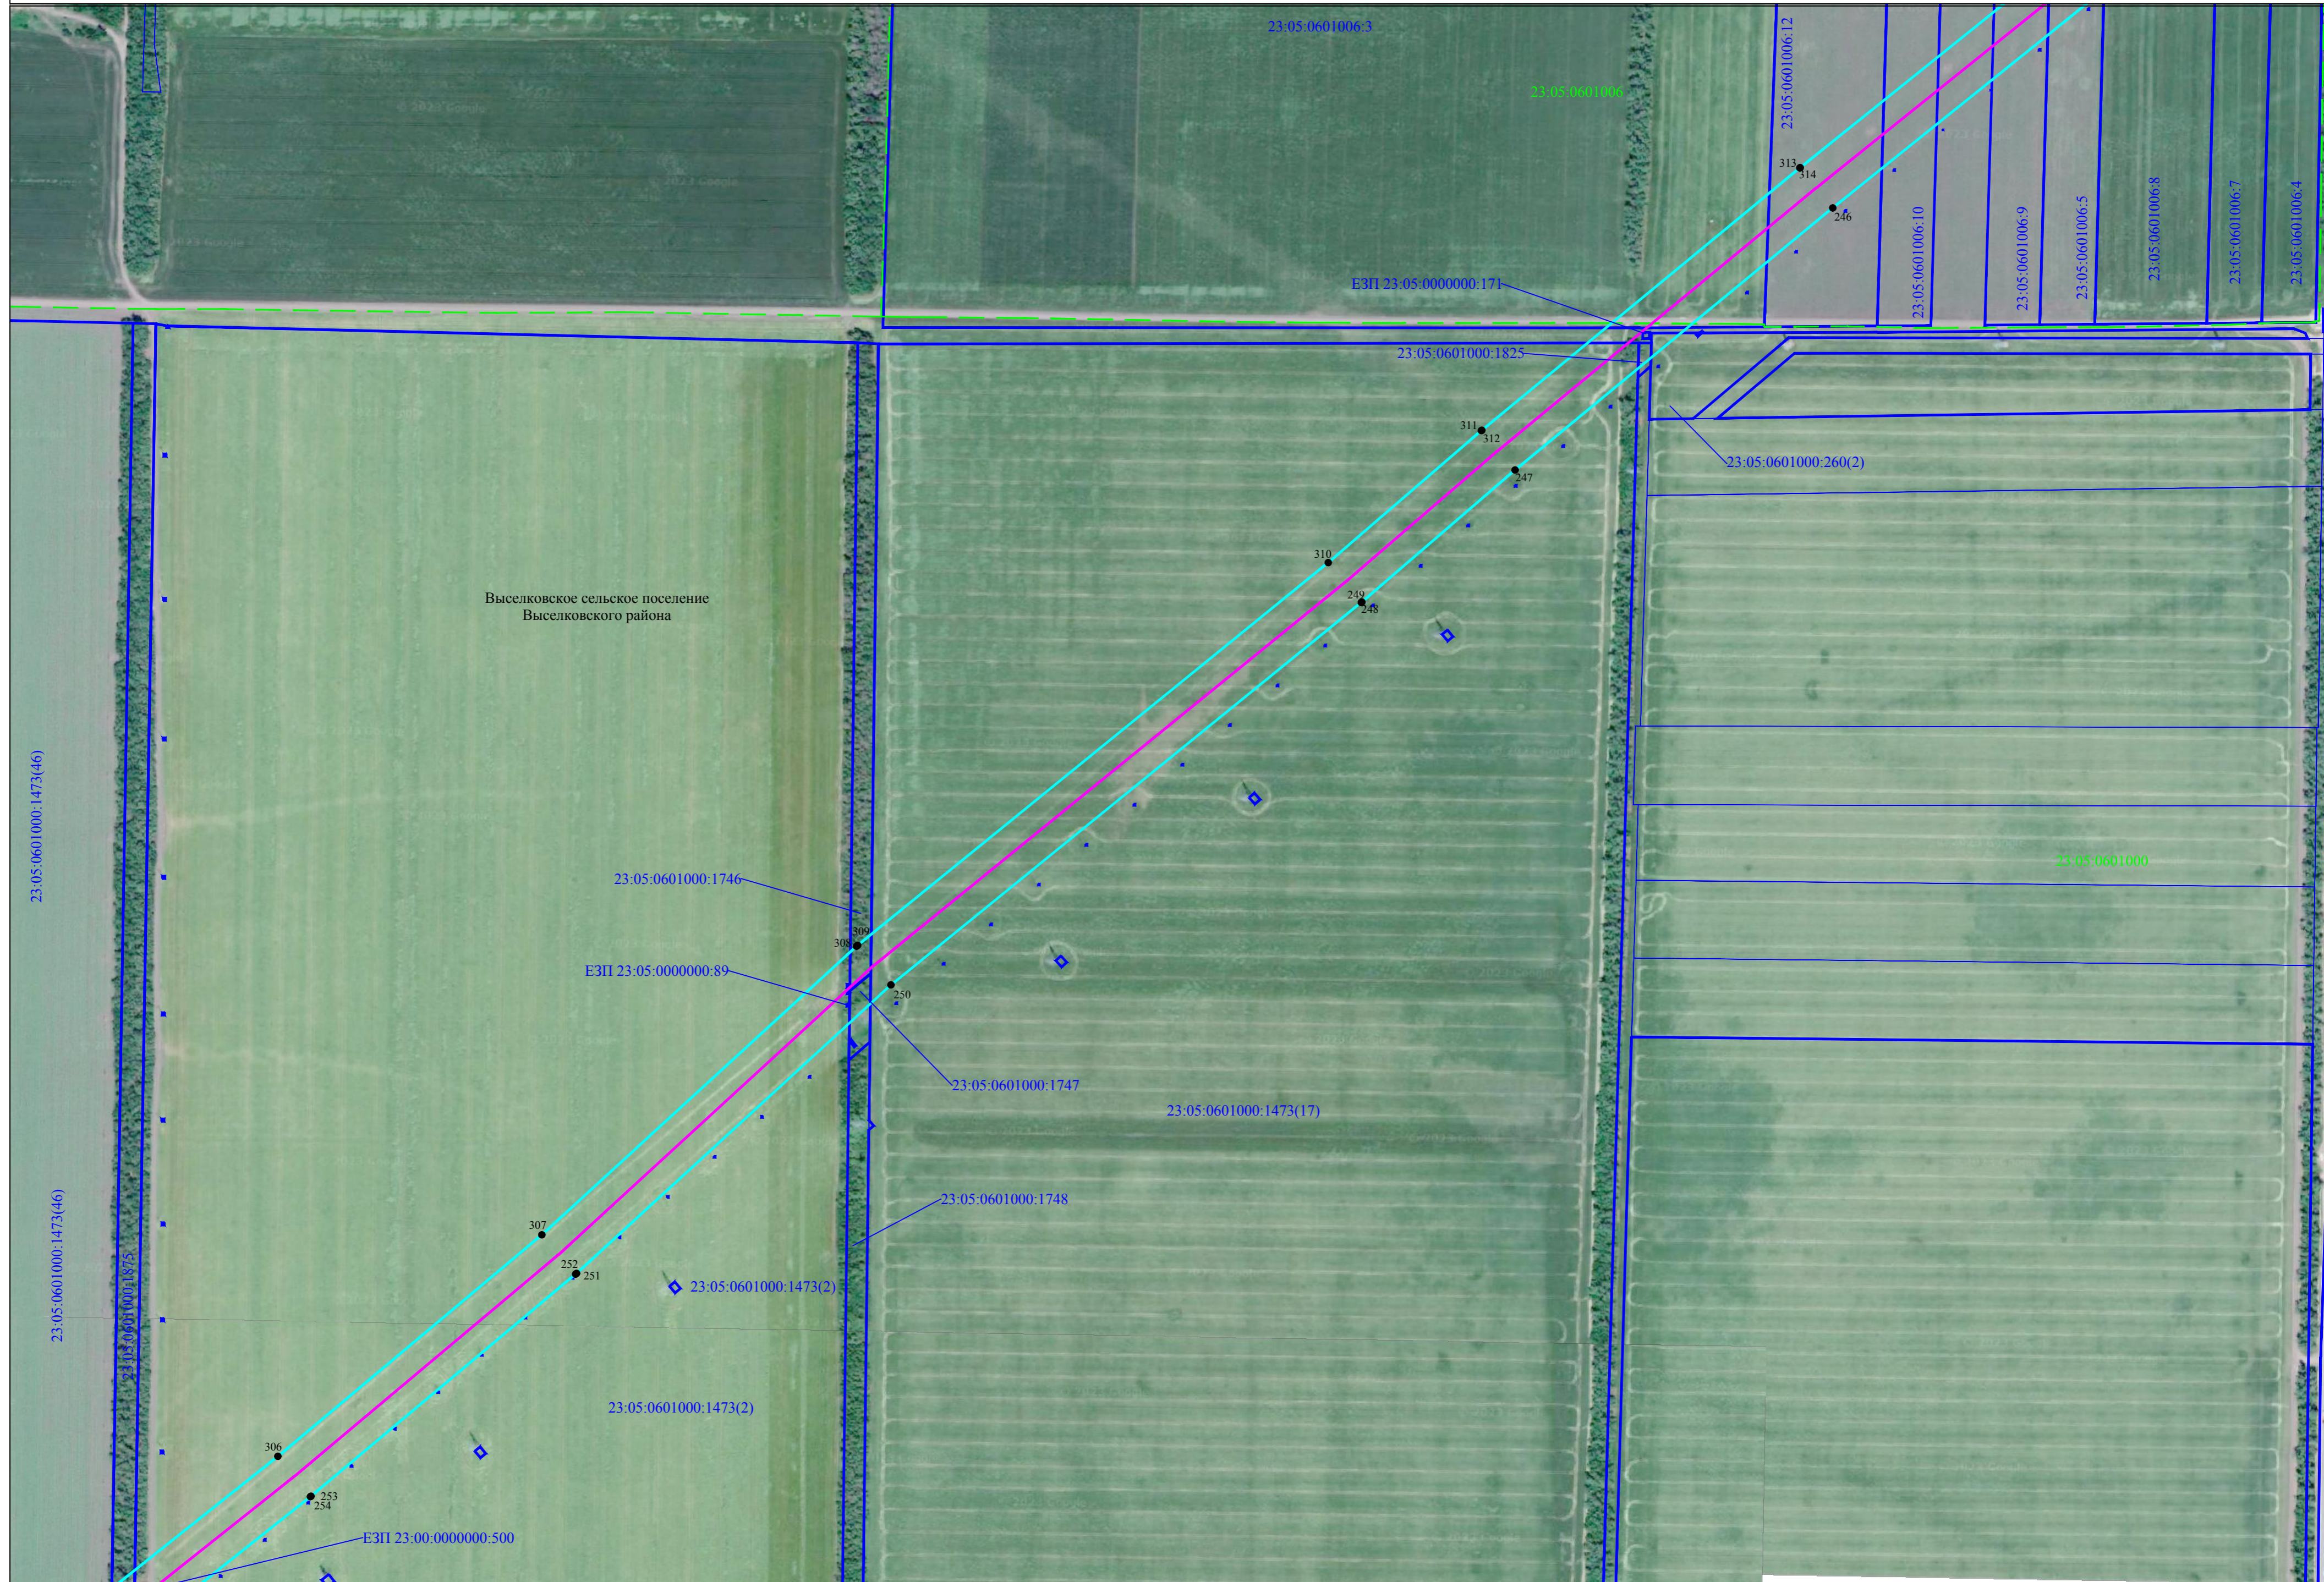


Схема расположения границ публично сервитута

Лист 27



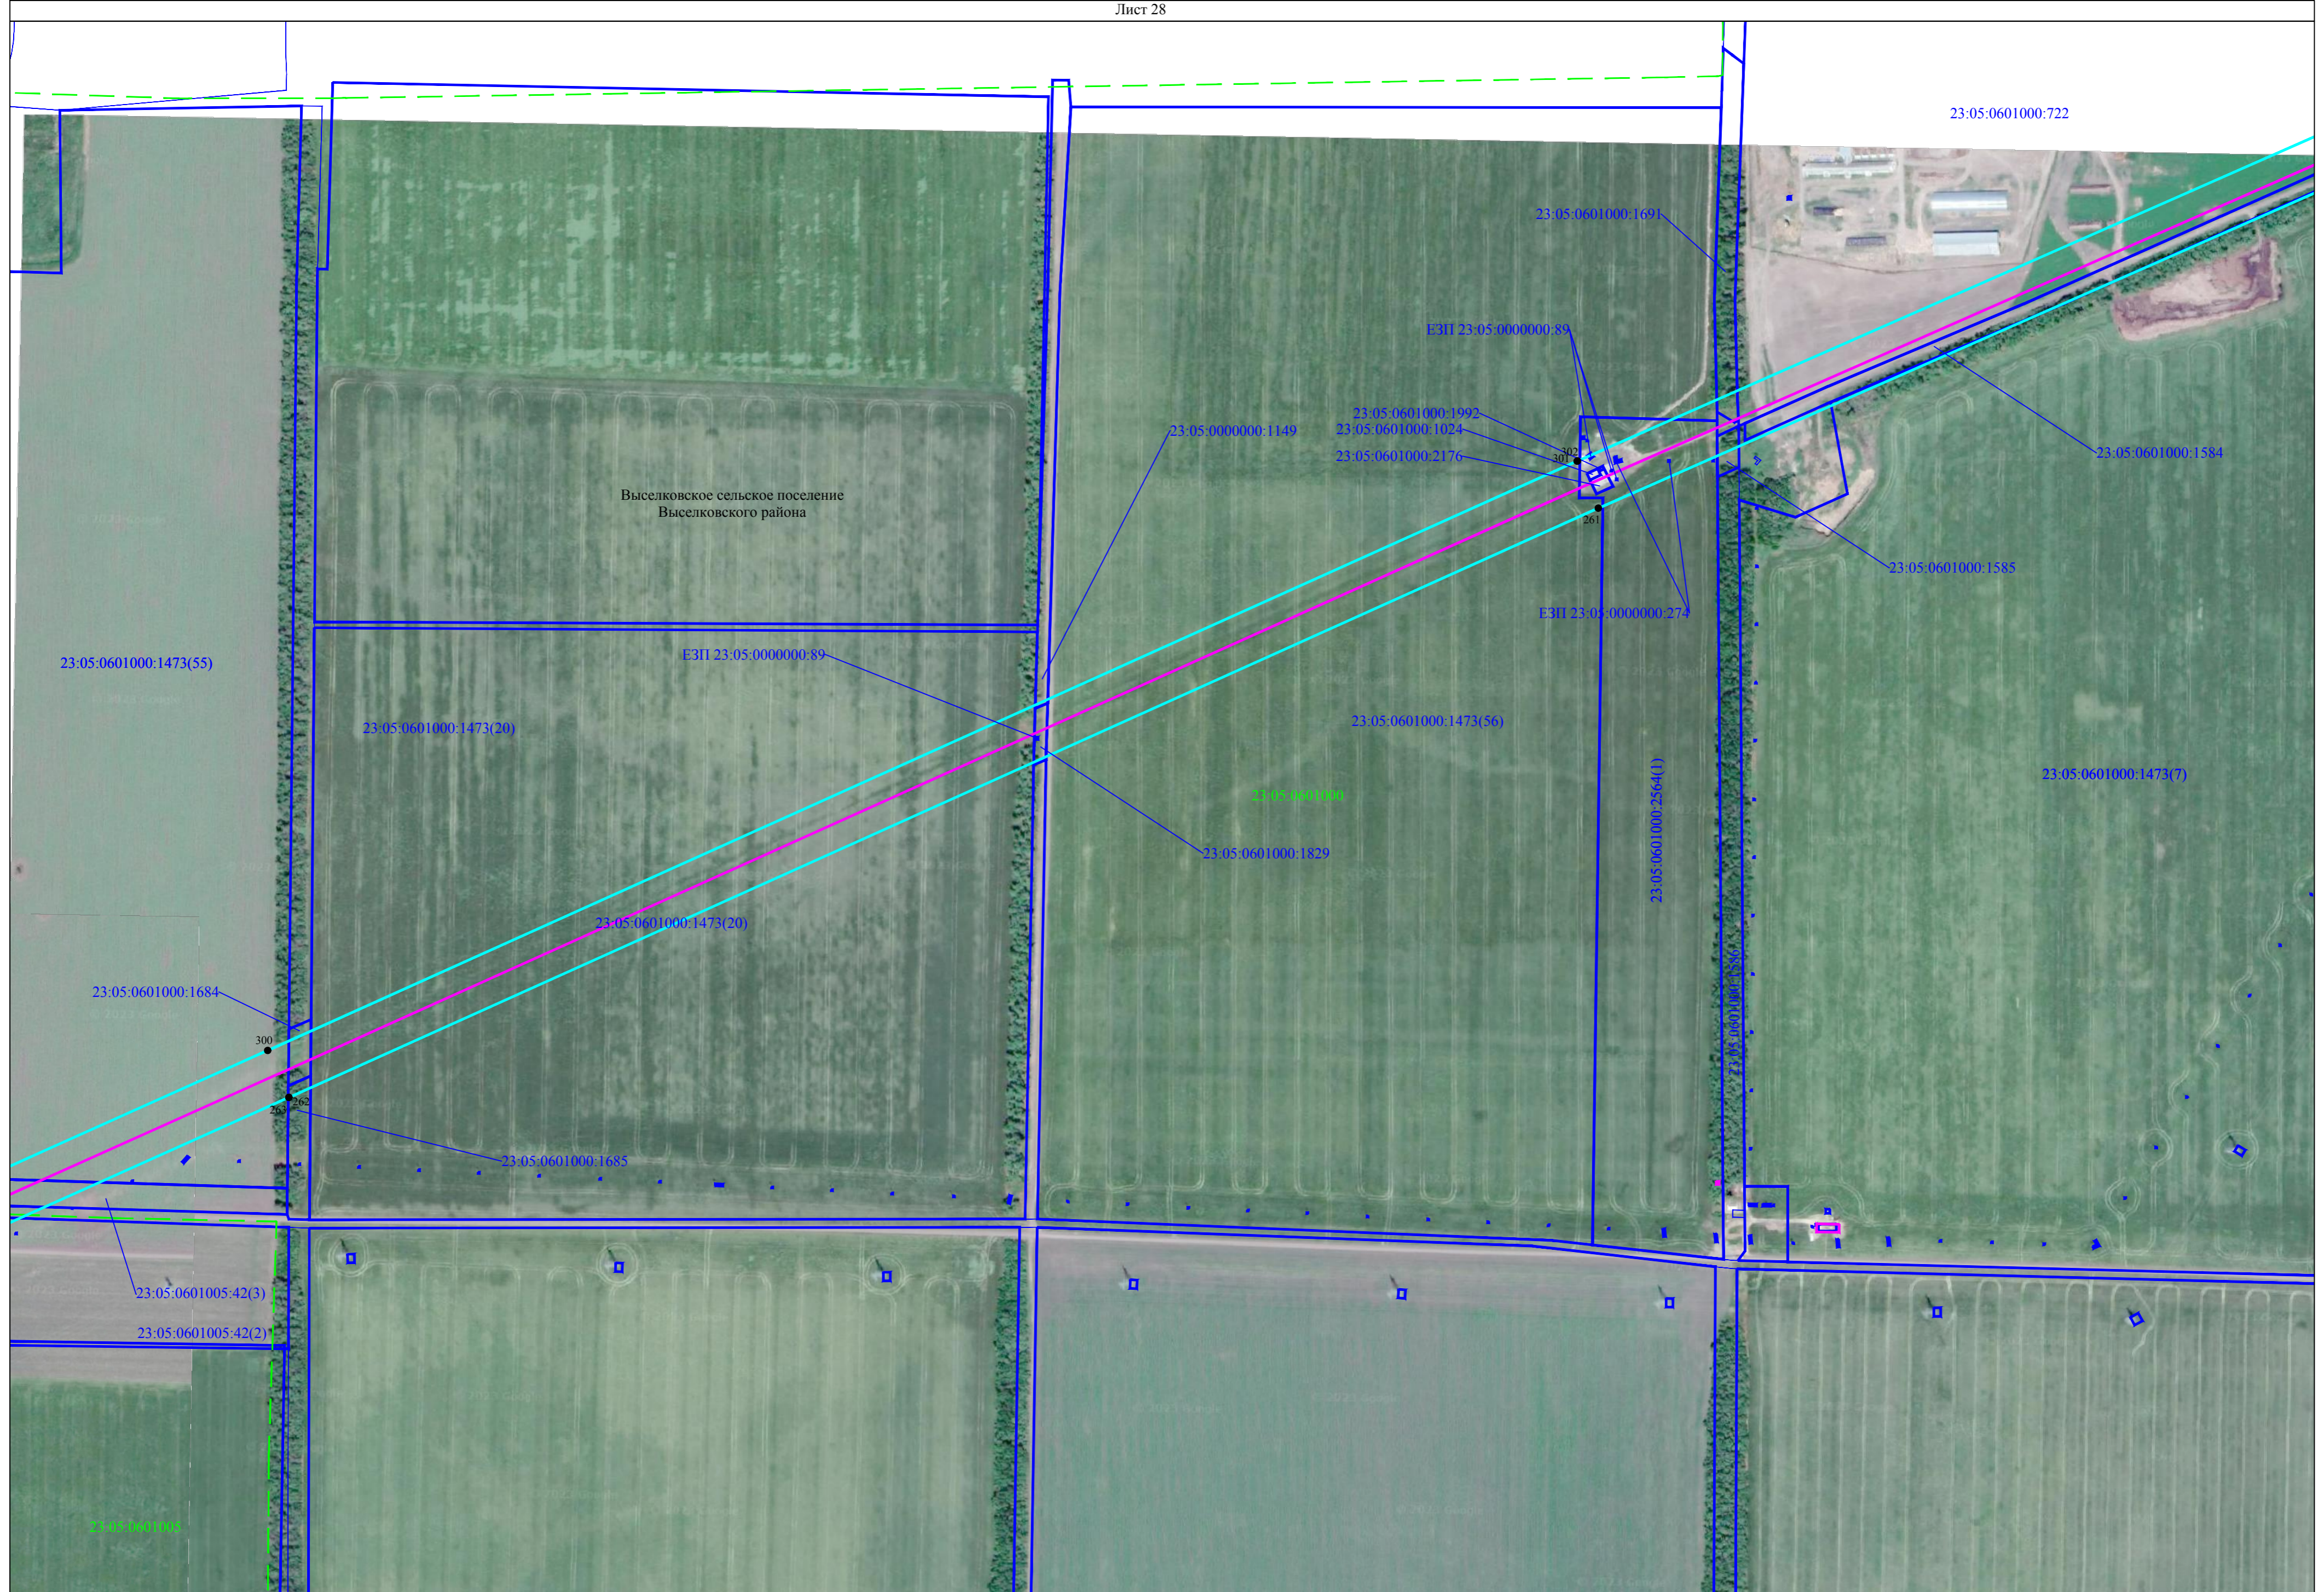

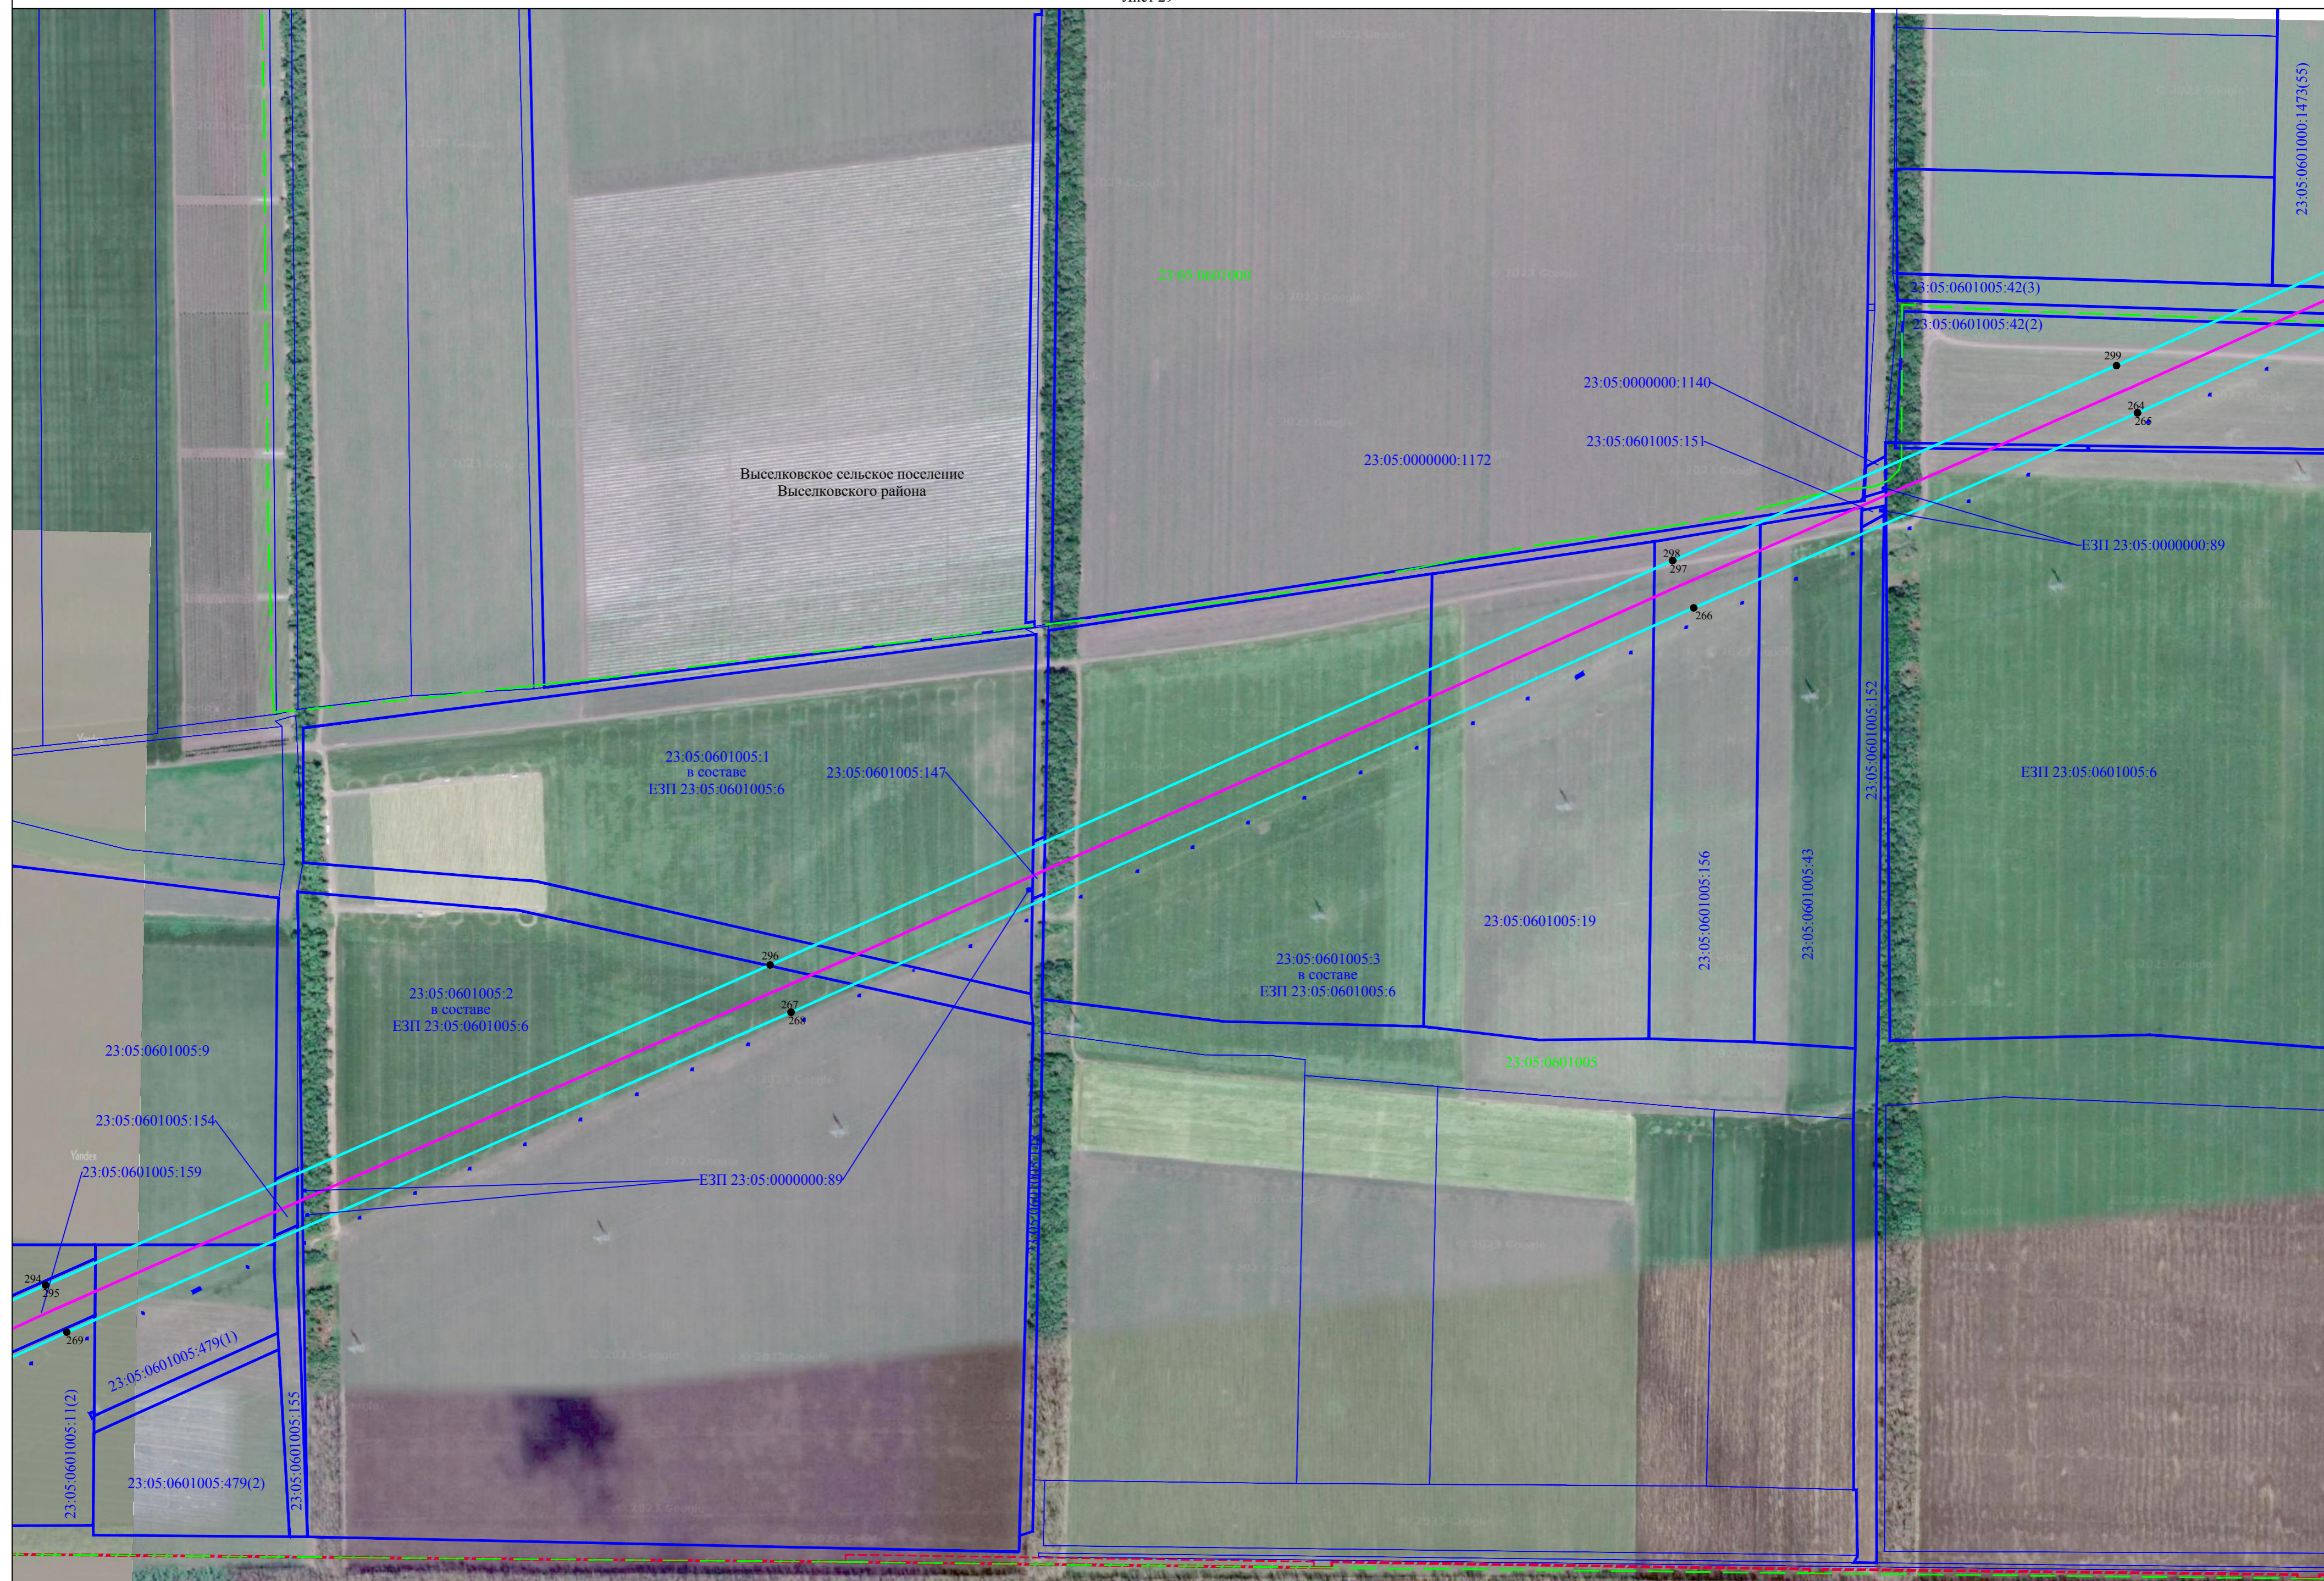

Выселковское сельское поселение
Выселковского района

23:05:0601000

23:05:0000000:1172

23:05:0000000:1140

23:05:0601005:151

23:05:0601005:42(3)

23:05:0601005:42(2)

299

264

266

ЕЗП 23:05:0000000:89

23:05:0601005:1
в составе
ЕЗП 23:05:0601005:6

23:05:0601005:147

23:05:0601005:156

23:05:0601005:43

ЕЗП 23:05:0601005:6

23:05:0601005:2
в составе
ЕЗП 23:05:0601005:6

296

267

268

23:05:0601005:3
в составе
ЕЗП 23:05:0601005:6

23:05:0601005:19

23:05:0601005

23:05:0601005:9

23:05:0601005:154

23:05:0601005:159

ЕЗП 23:05:0000000:89

294

295

269

23:05:0601005:479(1)


23:05:0601005:11(2)

23:05:0601005:479(2)





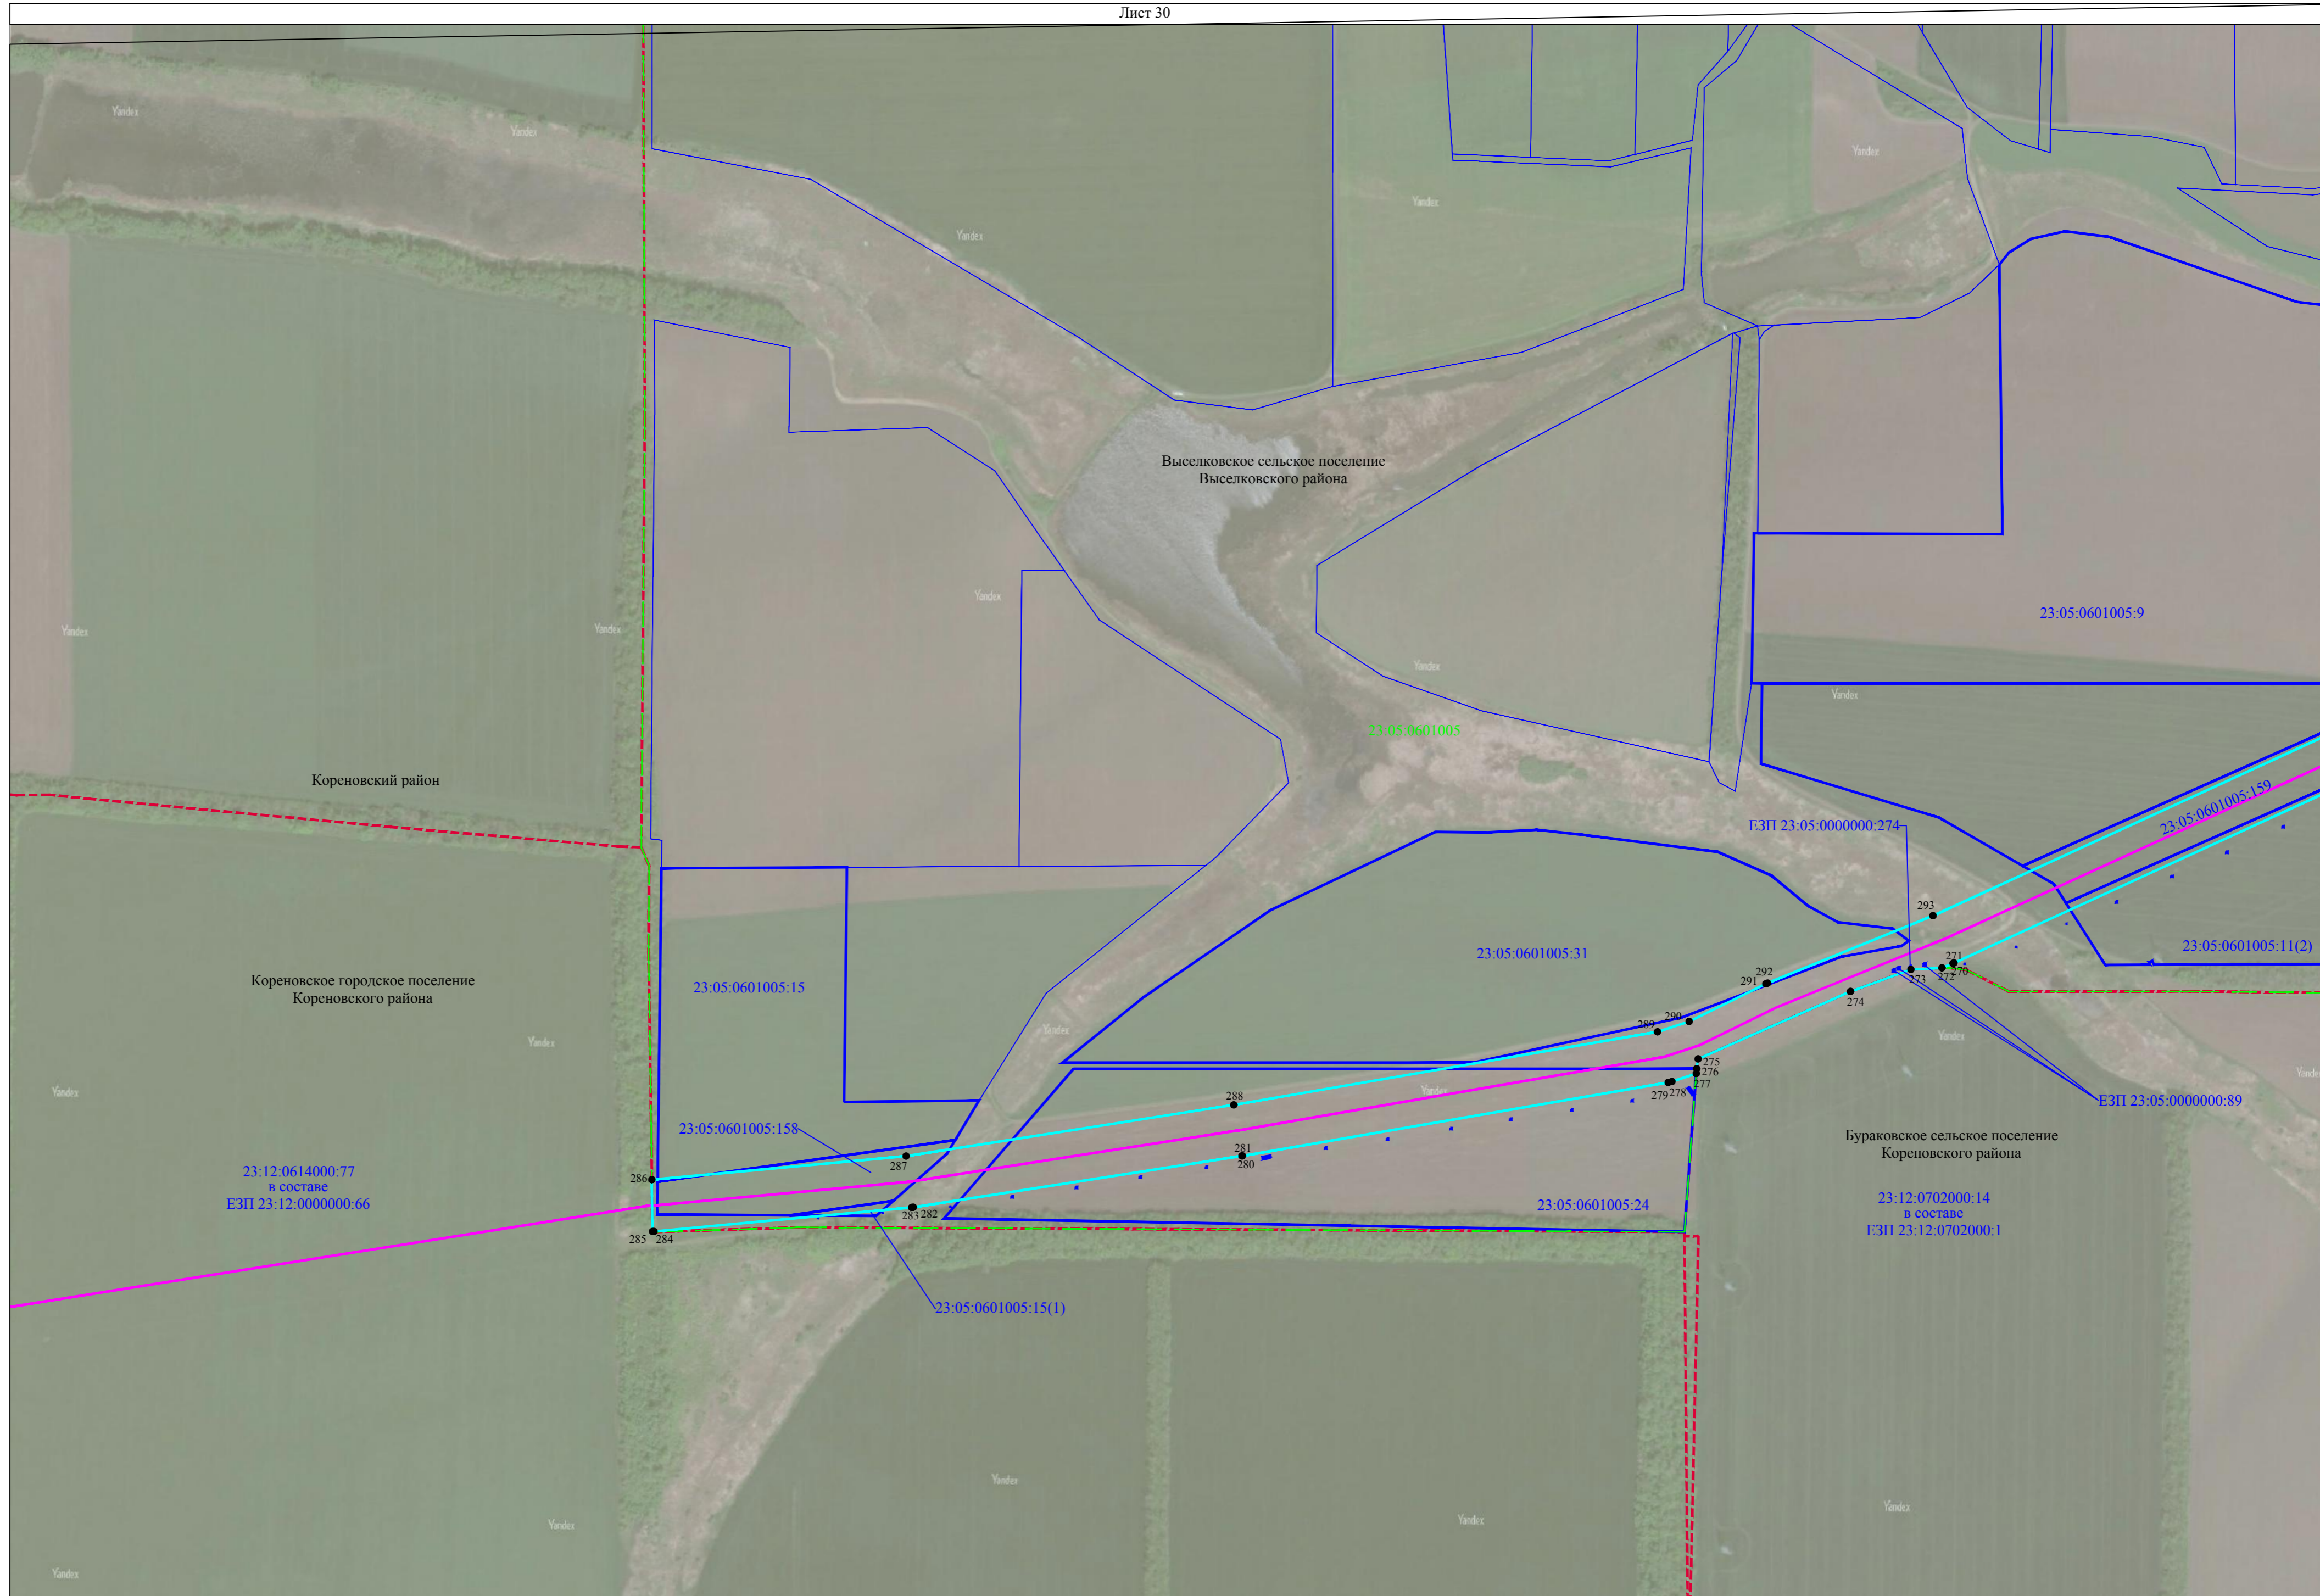

23:05:0601005:155

23:05:0601000:1473(55)

23:05:0601005:152



Используемые условные обозначения:

-  - проектная граница публичного сервитута
-  - ось нефтепровода и неотъемлемые технологические части линейного объекта
-  - ось вдольтрассовой ВЛ 10кВ
-  - граница кадастрового квартала
-  - граница земельного участка по сведениям ЕГРН
-  - установленная граница административно - территориального образования
- Краснодарский край - наименования административно-территориальных образований
- 23:32:0403005 - кадастровый номер кадастрового квартала
- 23:32:0402004:94 - кадастровый номер земельного участка, по сведениям ЕГРН
- 1 - характерная точка проектной границы публичного сервитута